



ПРОСТОРНИ ПЛАН ГРАДА КРУШЕВЦА

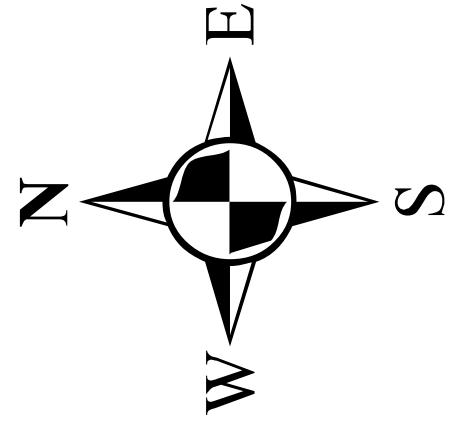

Легенда

Граница општине
Граница катастарске општине
Граница Генералног урбанистичког плана
Језеро Телије

- Планирани центрилитет**
- Градски центар
- Приградска насеља
- Секундарни центар
- Центар заједнице села
- Село са развијеним центром
- Бањко насеље
- Примарно сеоско насеље

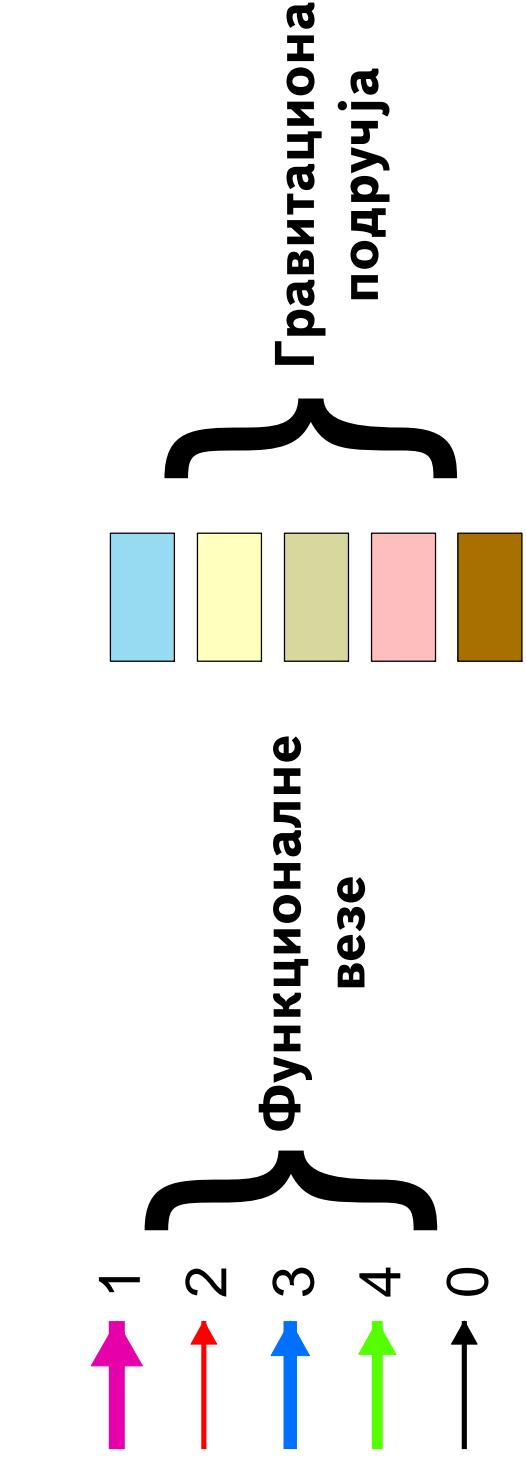

- Подручје ПППН
Граница планираних планови генералне регулације
- Велики Шиљеговац - Велики купци
 - Ковачи - Јасика
 - Рибара - Дворане
 - Бела Вода - Касоник
 - Рибарска Бања
- Схеме обавезе (важећи планиски документи)

1 до 30 - Шеме уређења насеља

Наручилац: ГРАД КРУШЕВАЦ	Обраћавај:	Дирекција за урбанизам и курзоруј Крушиевачки
Реферална карта МРЕЖА НАСЕЉА И СПРОВОЂЕЊЕ ПЛАНА	3	
Одговорни планер: Др Милан Ђушић, дип. инж.		2010. год. Размера: 1:50000 Километар