


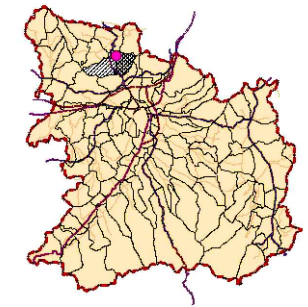

ЛЕГЕНДА

-  граница плана
-  граница грађевinskog područja
-  граница katastarske parcele
-  фактичко стање
-  граница постојећег ДУПа
-  граница целине
-  ознака целине
-  граница поделелине
-  **A.1** ознака поделелине
-  ограда комплекса

НАМЕНА ПОВРШИНА

-  тело затvoreне депоније
-  тело санитарне депоније
-  механички биолошки третман отпада
-  зелене површине
-  zaštittivo zelenilo
-  uređeno zelenilo
-  azil za životinje "žooxigijena"
-  objekti koji se uklanjaju

САОБРАЋАЈ

-  јавни пут-планиран
-  интерне саобраћајнице-планиране
-  некатегорисан пут

ИНФРАСТРУКТУРНИ СИСТЕМИ

ЕЛЕКТРОЕНЕРГЕТИКА

- (100)— електроенергетски вод 10kV-постојећи-надземни
-  трафостаница 10/0,4kV - постојећа
-  трафостаница 10/0,4kV - планирана

ХИДРОТЕХНИЧКА ИНФРАСТРУКТУРА

-  Безимени поток
-  брана
-  примарни водовод-постојећи подземни
-  атмосферски канал



ЈАВНО ПРЕДУЗЕЋЕ ЗА УРБАНИЗАМ И ПРОЈЕКТОВАЊЕ КРУШЕВАЦ

ПЛАН ДЕТАЉНЕ РЕГУЛАЦИЈЕ
"РЕГИОНАЛНИ ЦЕНТАР ЗА УПРАВЉАЊЕ ОТПАДОМ-СРЊЕ"

графички прилог:

ПЛАН НАМЕНЕ ПОВРШИНА


руководилац израде:

одговорни урбаниста:
Даница Дељанин, дипл.инж.арх.


размера:
1:2000

док. бр. (вер.):
сл.лист 8/21

ЛИСТ:
02

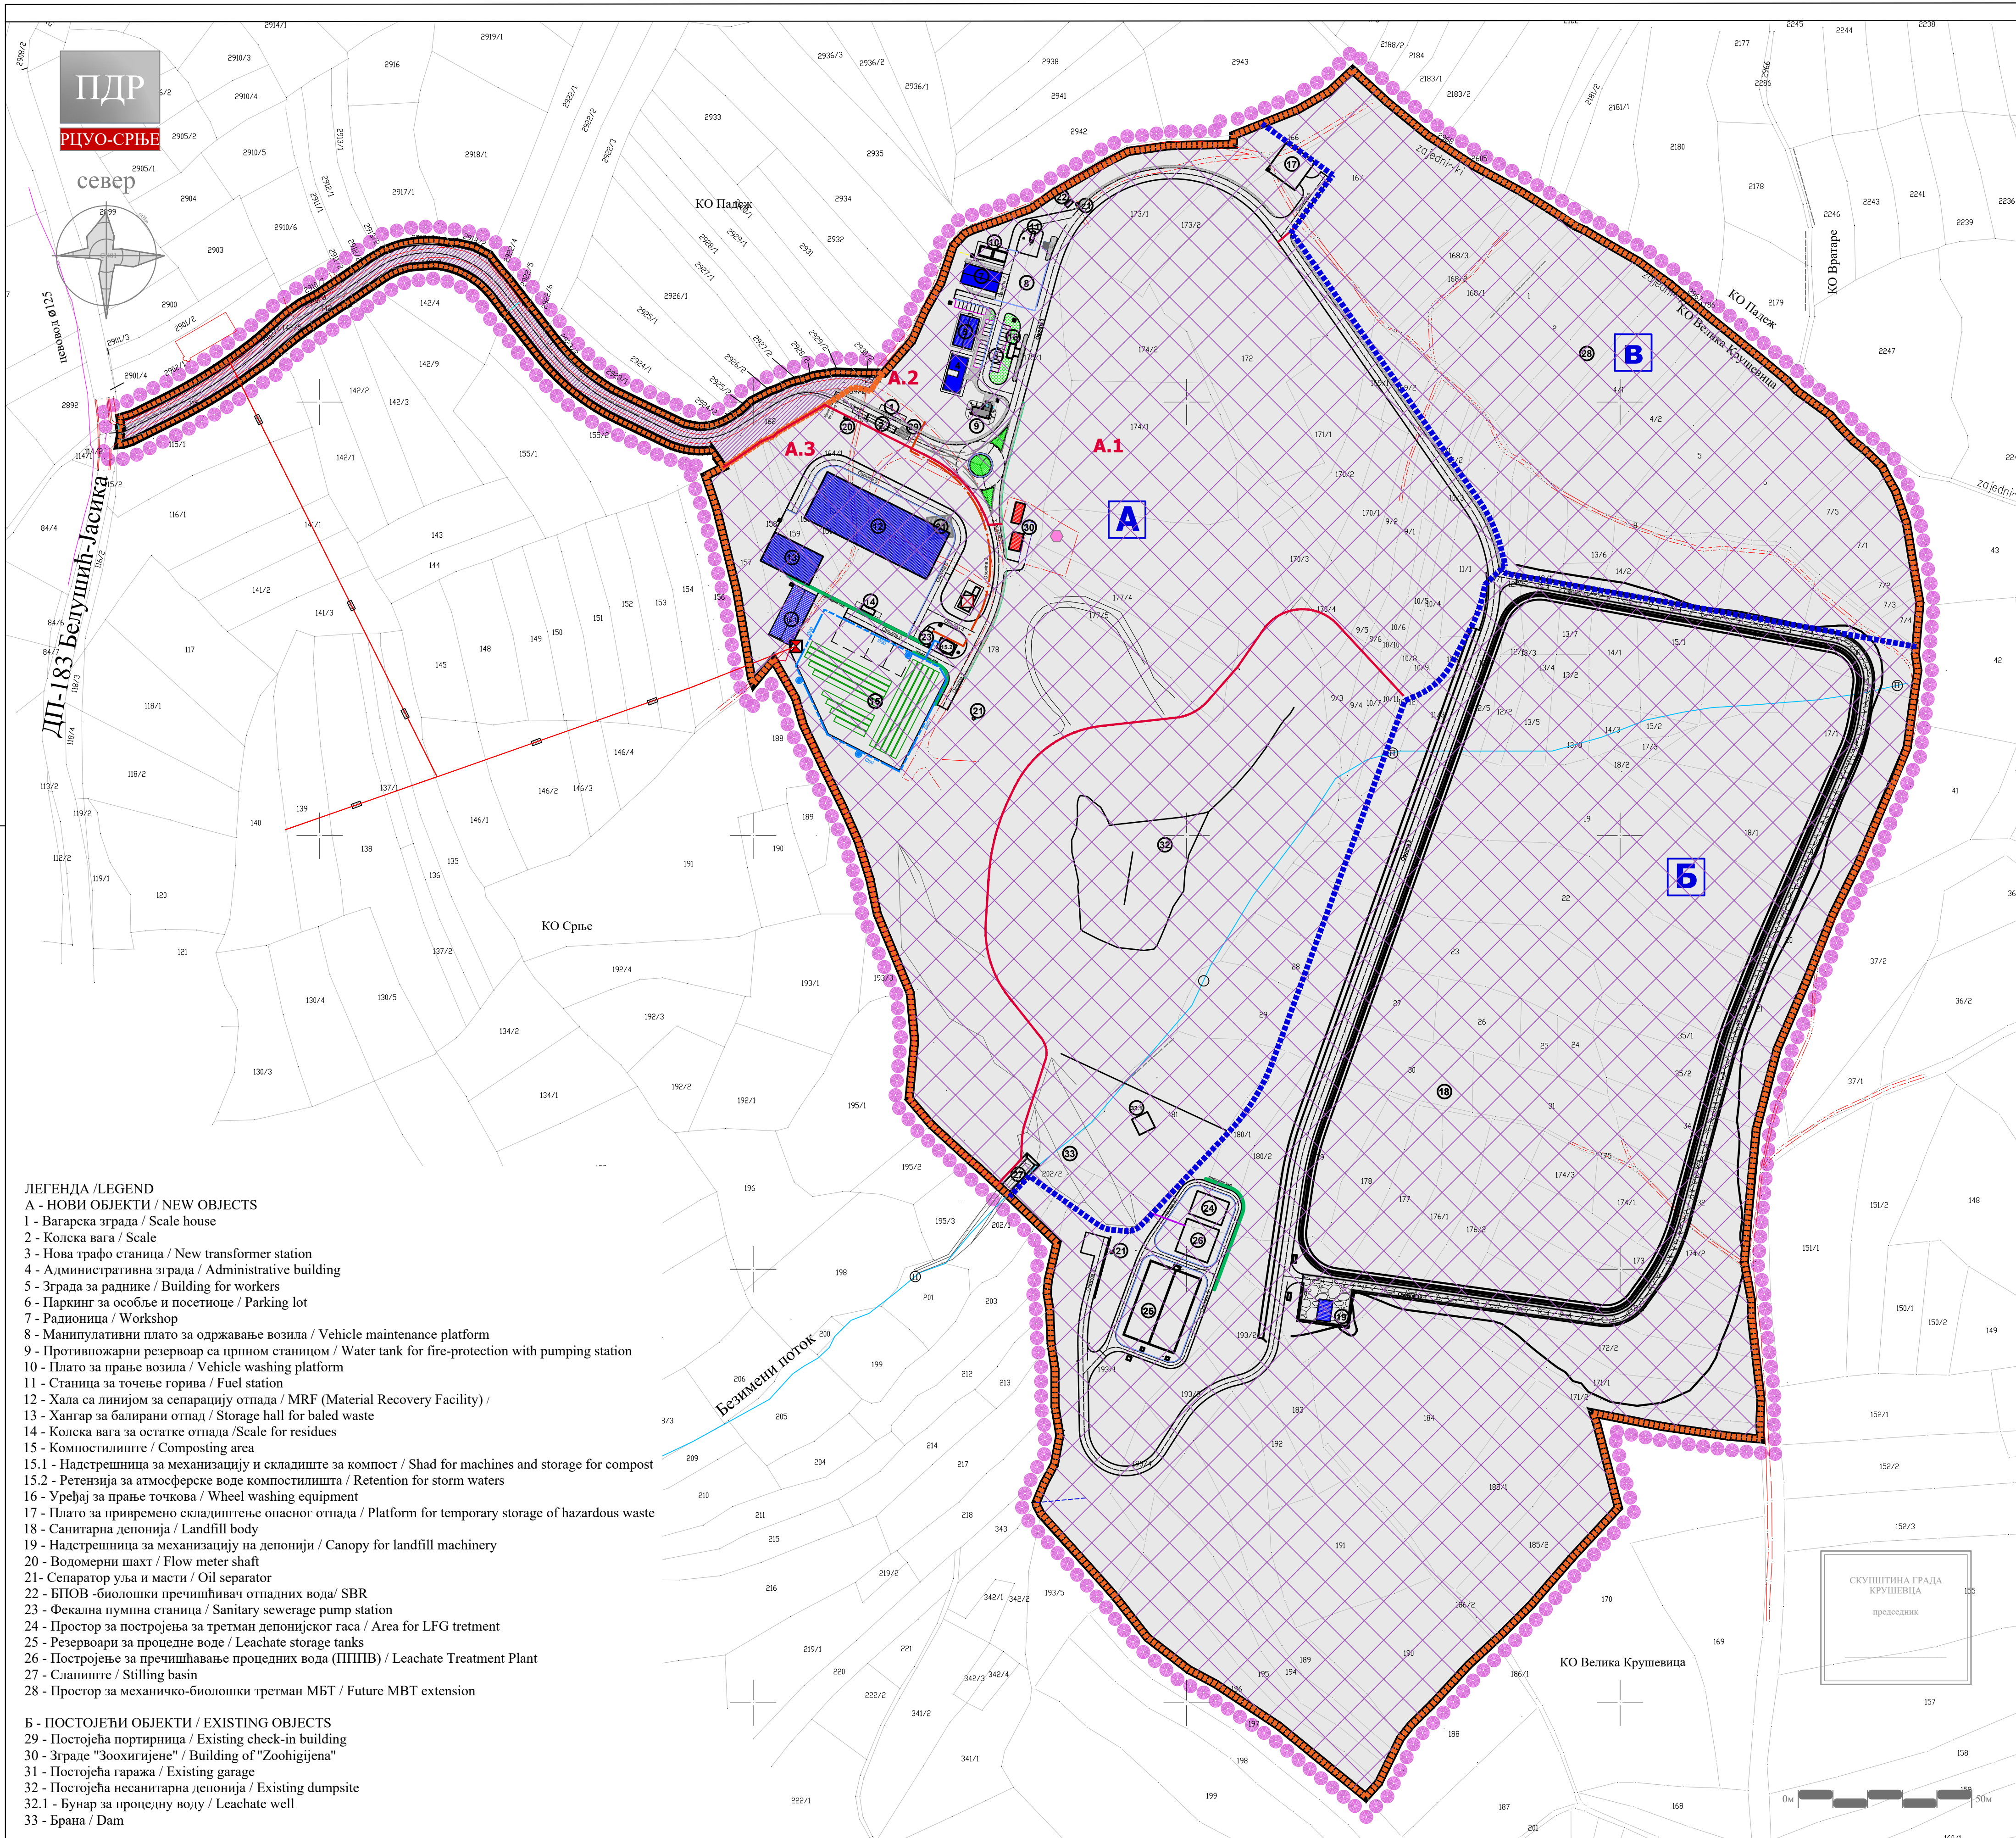

ГРАД КРУШЕВАЦ

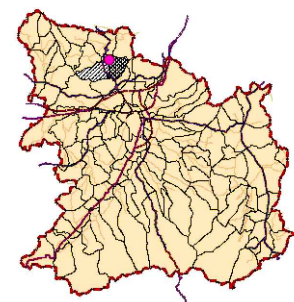

ЛЕГЕНДА

- граница плана—граница грађевинског подручја
- граница катастарске парцеле
- фактичко стање
- граница постојећег ДУПа
- граница целине
- А ознака целине
- граница подцелине
- А.1 ознака подцелине
- граница површине јавне намене = регулациона линија

НАМЕНА ПОВРШИНА

- А затворена депонија
- Б санитарна депонија
- В механичко биолошки третман отпада

ПОВРШИНЕ ЈАВНЕ НАМЕНЕ

- саобраћајница
- комплекс санитарис депоније



ЈАВНО ПРЕДУЗЕЋЕ ЗА УРБАНИЗАМ И ПРОЈЕКТОВАЊЕ КРУШЕВАЦ

ПЛАН ДЕТАЉНЕ РЕГУЛАЦИЈЕ
"РЕГИОНАЛНИ ЦЕНТАР ЗА УПРАВЉАЊЕ ОТПАДОМ-СРЊЕ"

графички прилог:

ПЛАН ПОВРШИНА ЈАВНЕ НАМЕНЕ


руководилац израде:

одговорни урбаниста:
Даница Дељанин, дипл.инж.арх.


размера:
1:2000

док. бр. (вер.):
сл.лист 8/21

лист:
04

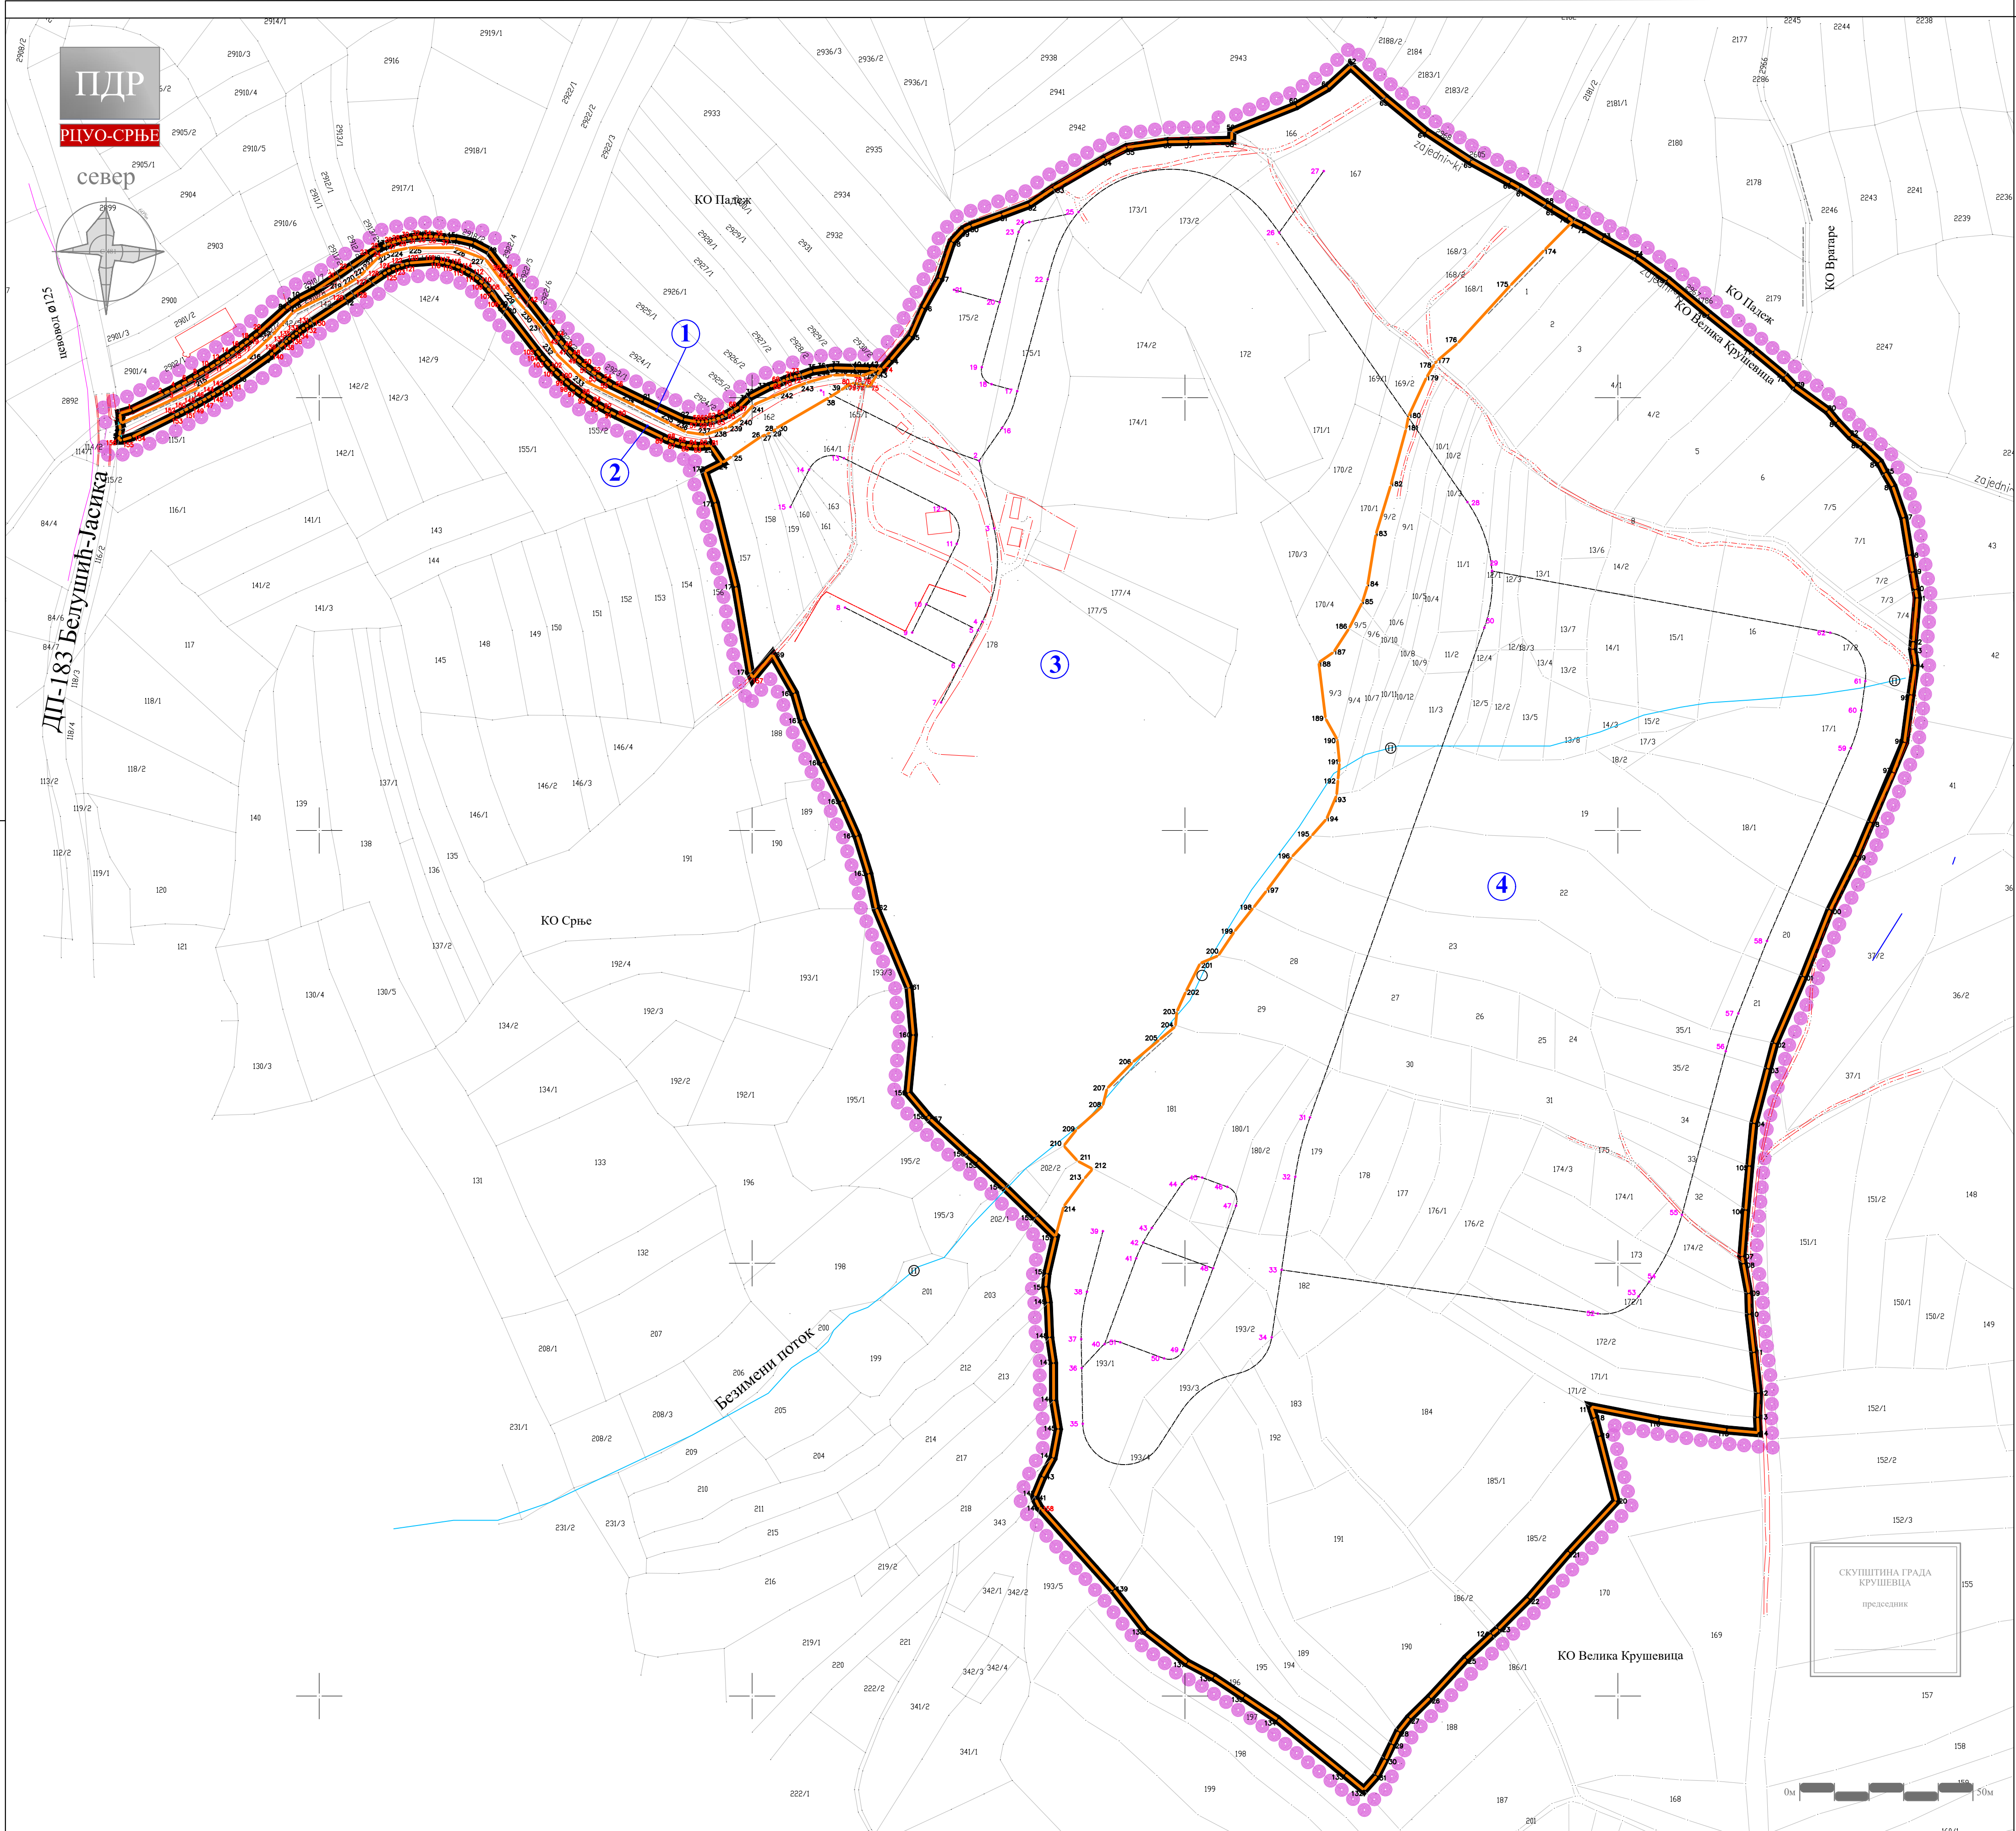

ГРАД КРУШЕВАЦ

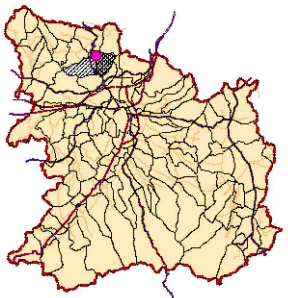

ЛЕГЕНДА

- граница плана
- граница катастарске парцеле
- граница парцеле јавне намене
- ① ознака новоформиране грађевинске парцеле јавне намене
- 1:2;3... ознака новопроектованих тачака
- 1:2;3... ознака новопроектованих осовинских тачака
- 1:2;3... ознаке катастарских тачака које задржавају координате



ЈАВНО ПРЕДУЗЕЋЕ ЗА УРБАНИЗАМ И ПРОЈЕКТОВАЊЕ КРУШЕВАЦ

ПЛАН ДЕТАЉНЕ РЕГУЛАЦИЈЕ "РЕГИОНАЛНИ ЦЕНТАР ЗА УПРАВЉАЊЕ ОТПАДОМ-СРЊЕ"

графички прилог:

ПЛАН ГРАЂЕВИНСКИХ ПАРЦЕЛА са аналитичко-геодетским елементима за обележавање

руководилац израде:

одговорни урбаниста:
Даница Делјанин, дипл.инж.арх.

израда: "ГЕОУРБАН" ДОО



обрађивач:
Милица Дивац, мастер геод.инж.

директор:
Милица Дивац, мастер геод.инж.

размера:
1:2000

док. бр. (вер.):
сл.лист 8/21

лист:
05

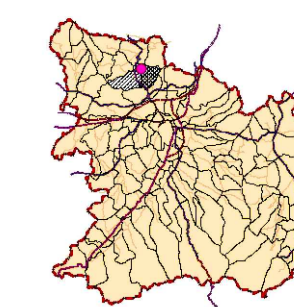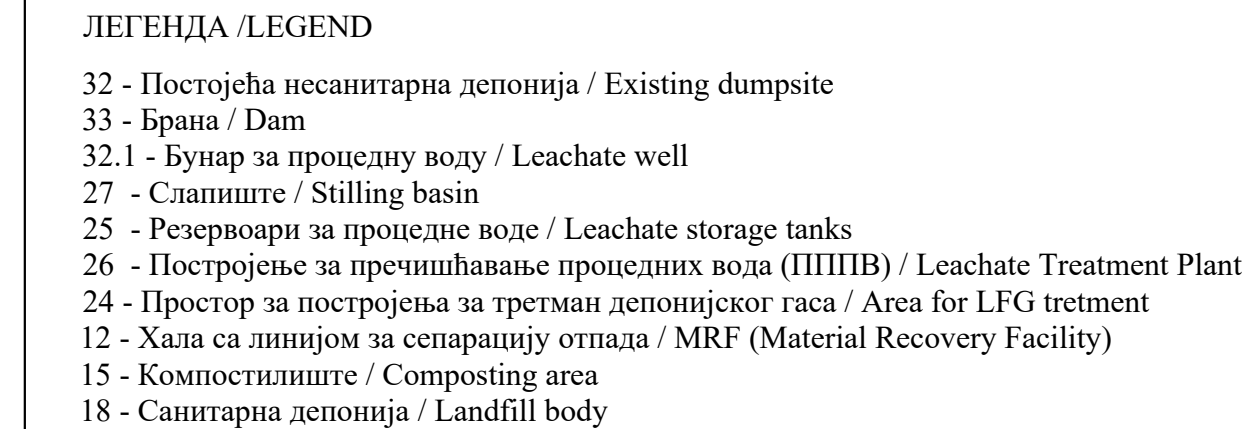

	граница плана
	граница грађевинског подручја
	граница катастарске парцеле
	фактичко стање
	граница постојећег ДУПа
	граница целине
	ознака целине
	граница поделелине
A.1	ознака поделелине
	ограда комплекса
<u>НАМЕНА ПОВРШИНА</u>	
	затворена депозија
	санитарна депозија
	механичко биолошко третирање отпада
	азил за животиње
<u>САОБРАЋАЈ</u>	
	јавни пут-планиран
	интерне саобраћајнице-планиране
ХИДРОТЕХНИЧКА ИНФРАСТРУКТУРА	
	Безимени поток
	брана
	планирани атмосферски отворени канал
	планирани потисни цеовод / протојних вод
	планирани цеовод за дегазацију
	планирани биотровни
	планирана замка за конденат





ПЛАН ДЕТАЉНЕ РЕГУЛАЦИЈЕ
"РЕГИОНАЛНИ ЦЕНТАР ЗА УПРАВЉАЊЕ ОТПАДОМ-СРЊЕ"

ПЛАН САНАЦИЈЕ И РЕМЕДИЈАЦИЈЕ ДЕПОНИЈЕ

Даница Делъанин, дипл.инж.арх.

одговорни урбаниста:
Славица Николић, дипл.грађ.инж.

ЛИСТ
06

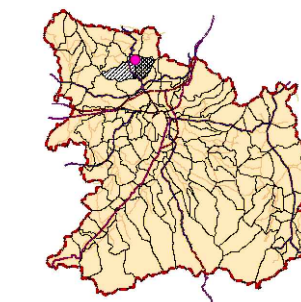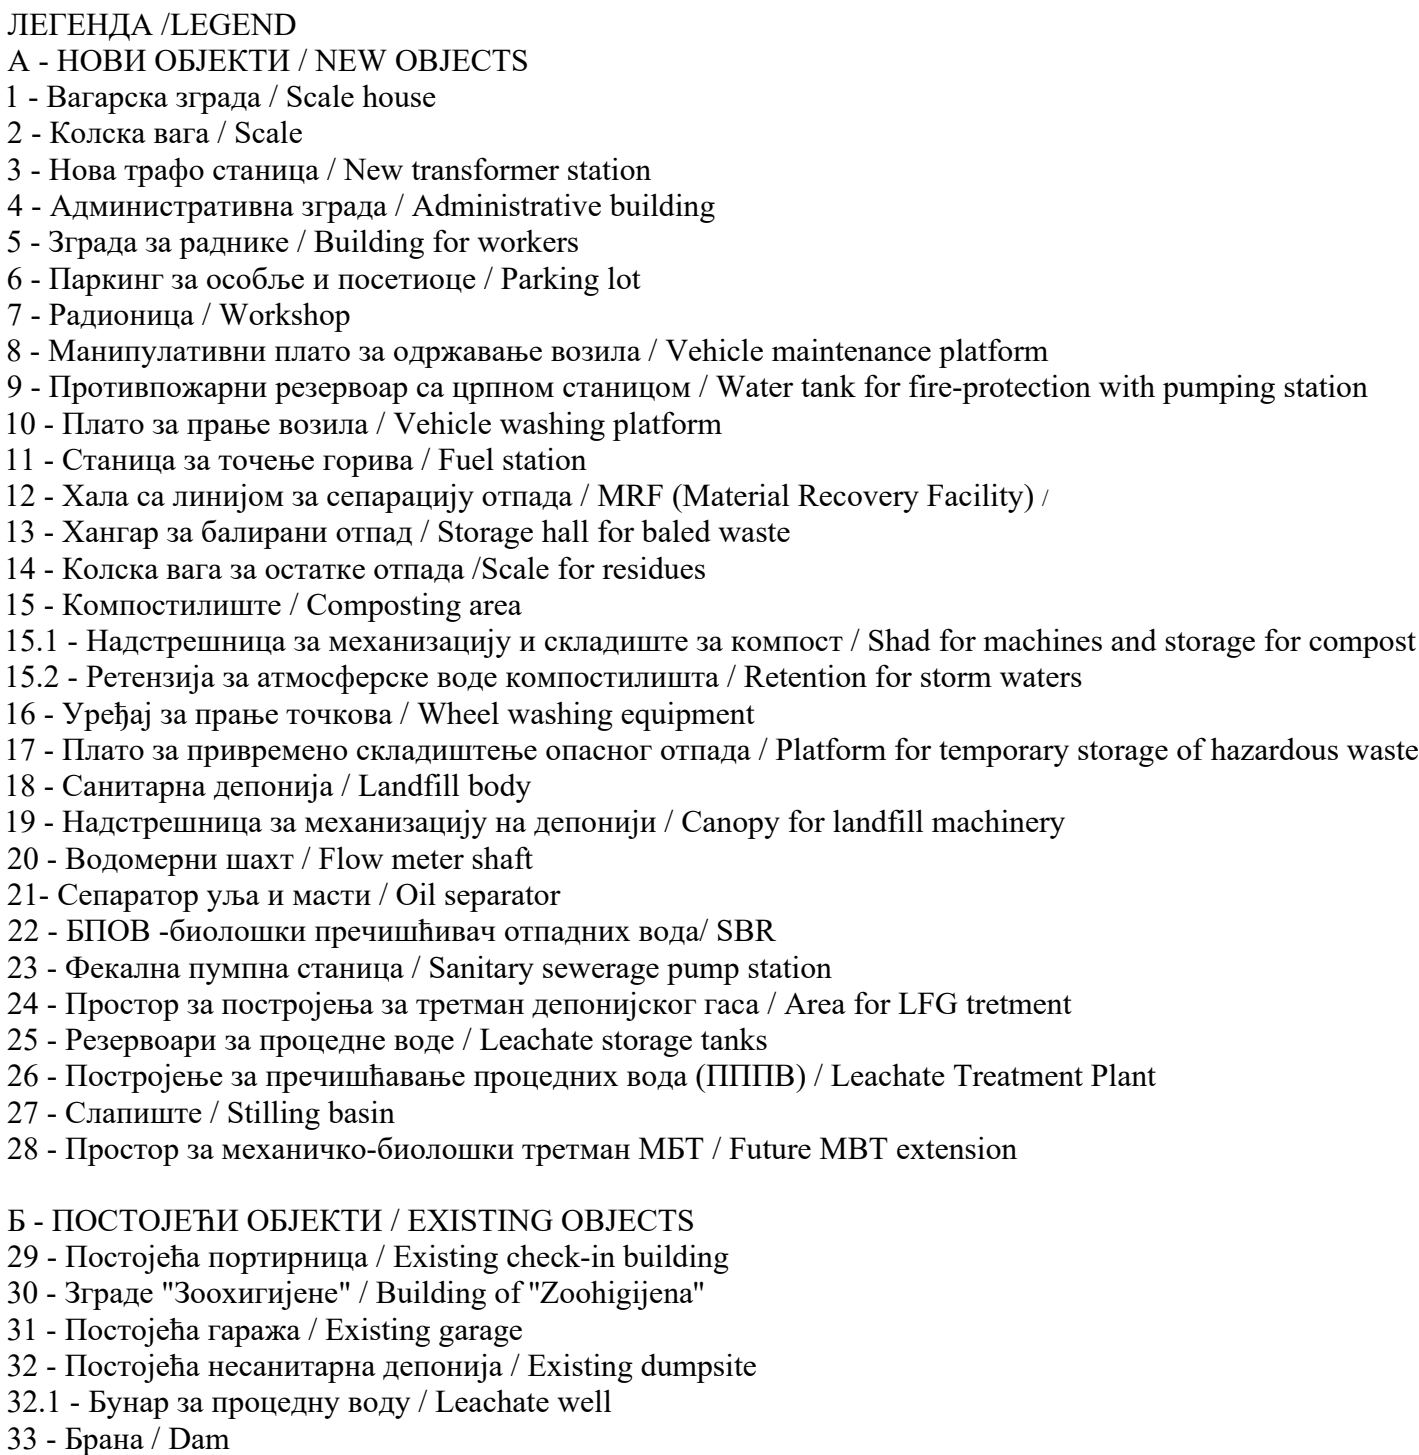

ЛЕГЕНДА

-  граница плана
 граница грађевинског подручја
 граница катастарске парцеле
 фактичко стање
 граница postojećег ДУПа
 граница целине
 ознака целине
 граница подцелине
 A.1
 ознака подцелине
 ограда комплекса
НАМЕНА ПОВРШИНА
 затворена депојија
 санитарна депојија
 механичко биолошко третман отпада
 азија за животње
САОБРАЋАЈ
 јавни пут-планиран
 интерне саобраћајнице-планиране
ИНФРАСТРУКТУРНИ СИСТЕМИ
ЕНЕРГОФЛУДИ
 ценовод за прикупљање депојијског гаса
 простор за постројење за третман депојијског гаса



ЈАВНО ПРЕДУЗЕЋЕ ЗА УРБАНИЗАМ И ПРОЈЕКТОВАЊЕ КРУШЕВАЦ

ПЛАН ДЕТАЉНЕ РЕГУЛАЦИЈЕ
"РЕГИОНАЛНИ ЦЕНТАР ЗА УПРАВЉАЊЕ ОТПАДОМ-СРЊЕ"

графички прилог:

ПЛАН ДЕГАСИФИКАЦИЈЕ

руководилац израде:

Даница Дељанин, дипл.инж.арх.


обрађивач:

одговорни урбаниста:
Предраг Мицановић, дипл.маш.инж.


размера:
1:2000

док. бр. (вер.):
сл.лист 8/21

ЛИСТ:
09

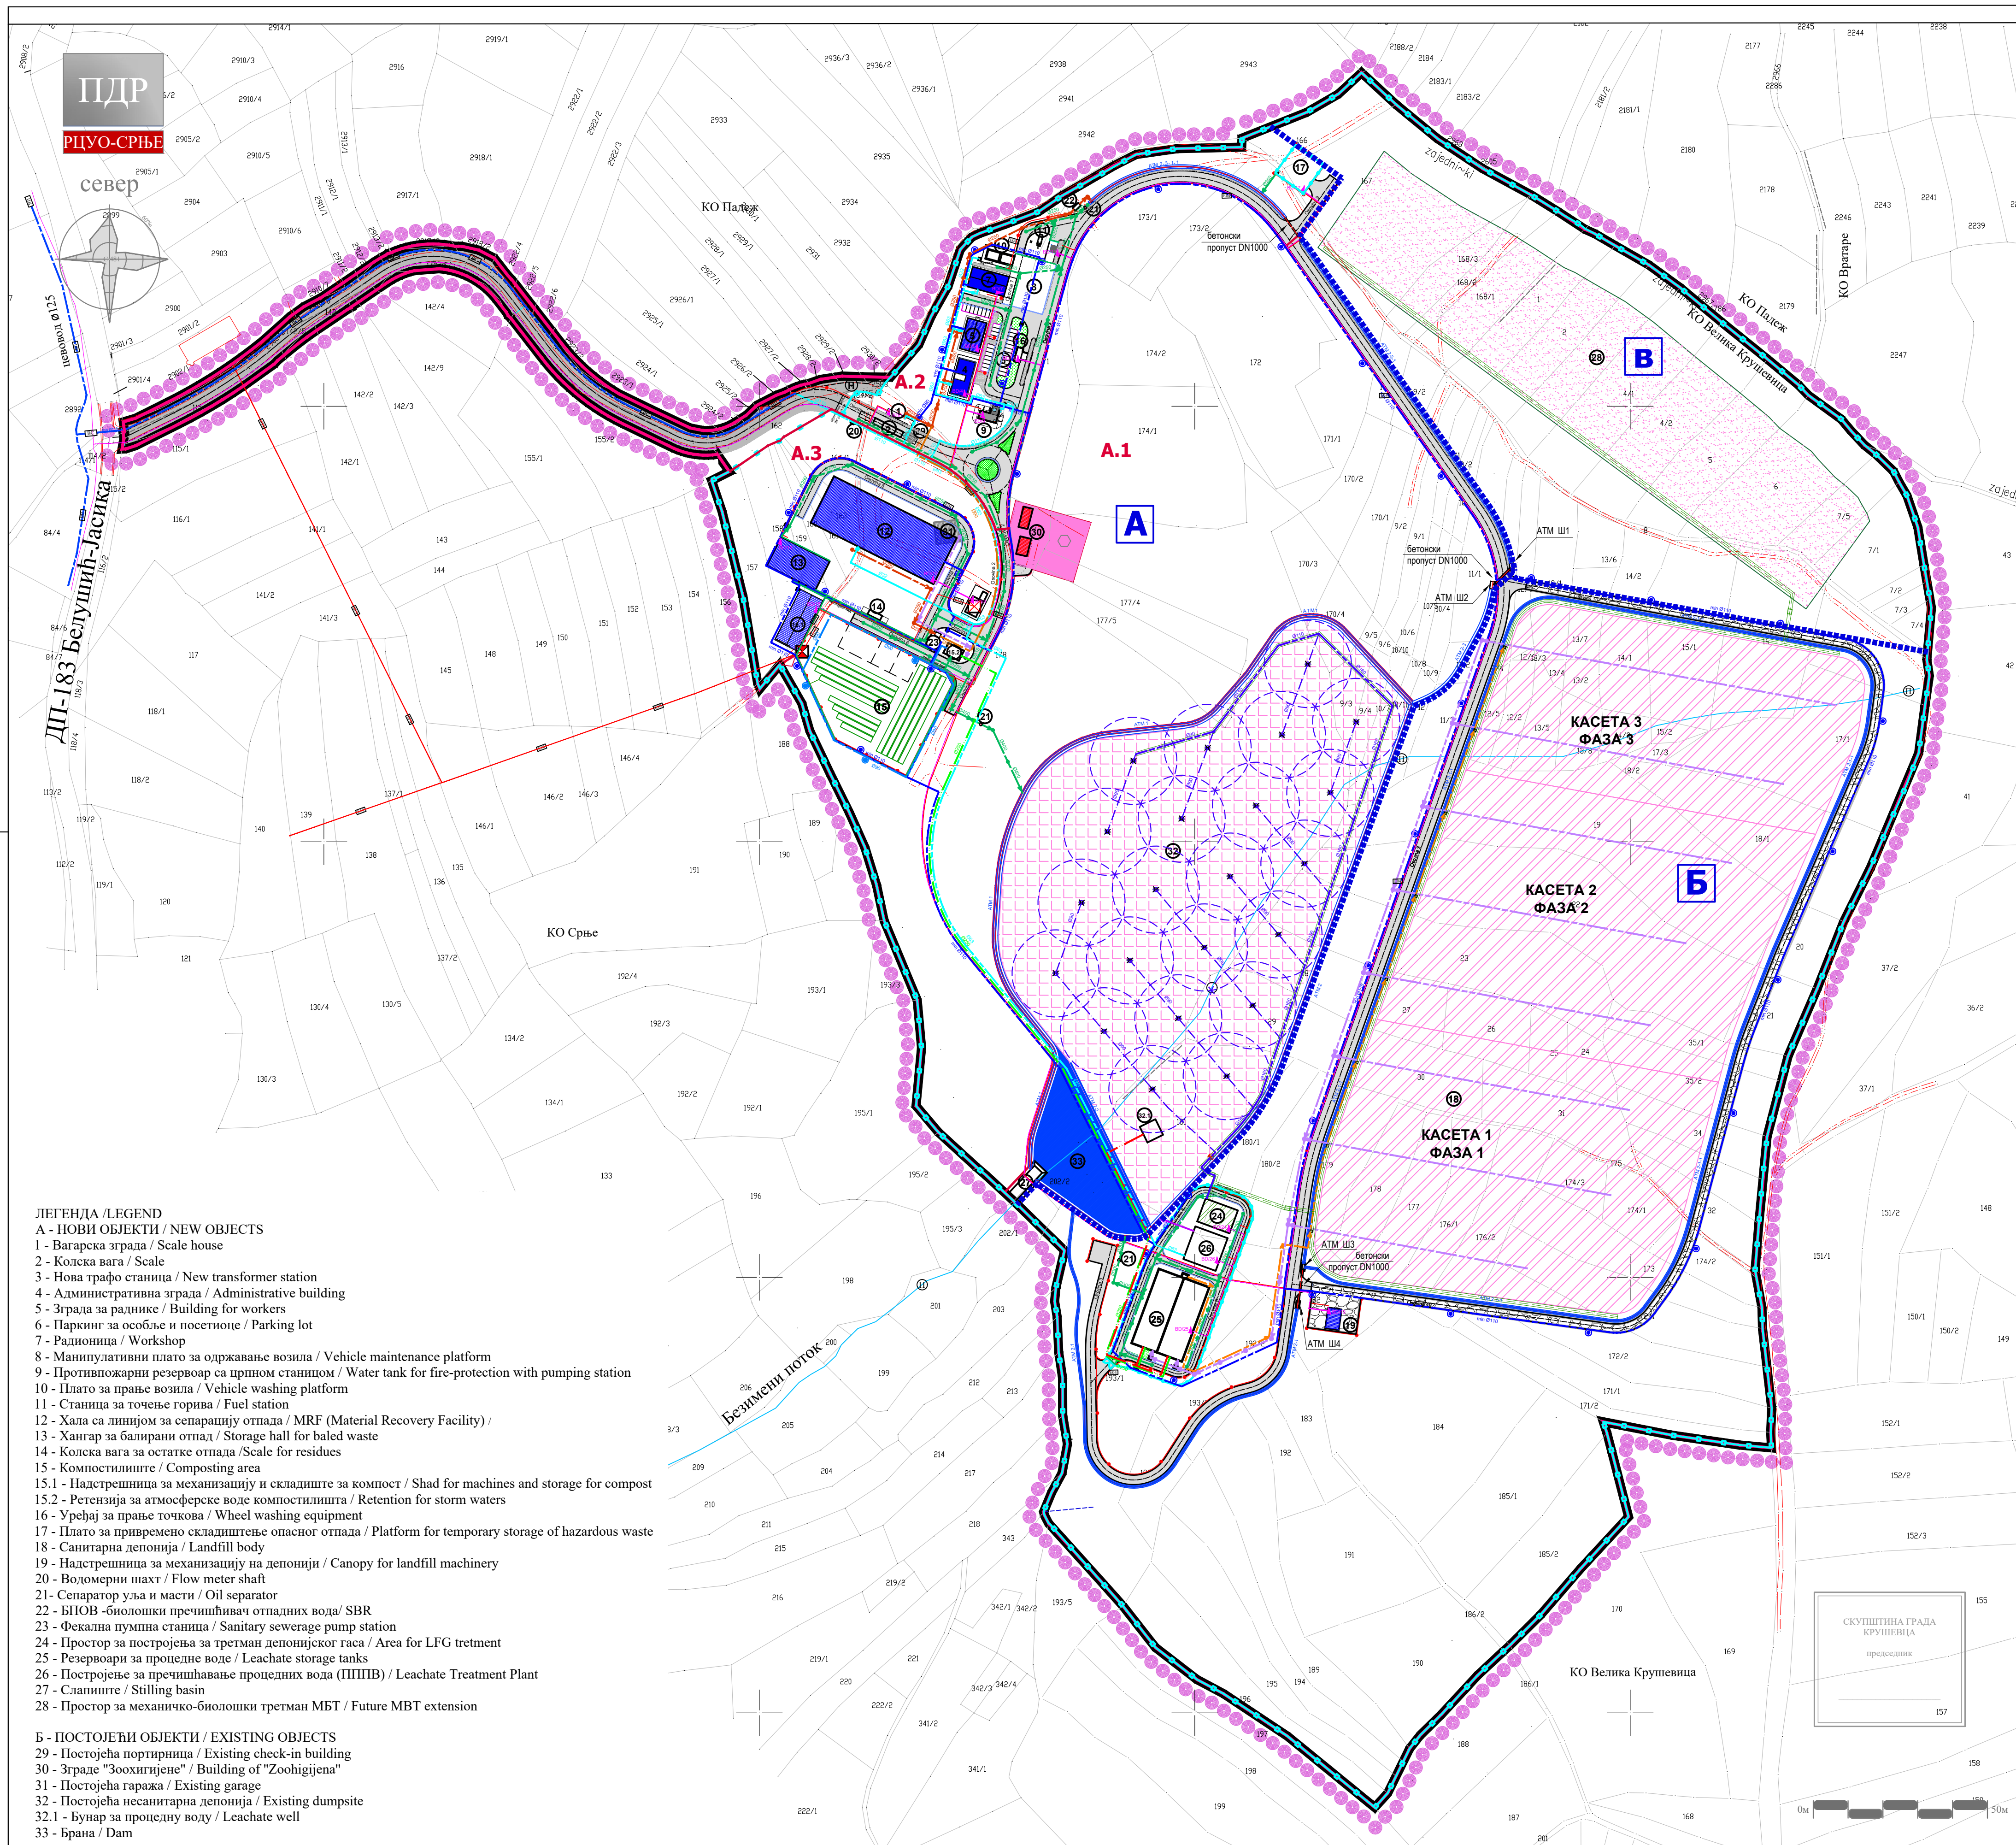

Б - ПОСТОЈЕЋИ ОБЈЕКТИ / EXISTING OBJECTS
329 - Постојећа портирница / Existing check-in building
30 - Зграда "Зоохигијена" / Building of "Zoohigijena"
31 - Постојећа гаража / Existing garage
32 - Постојећа несанитарна депонија / Existing dumpsite
32.1 - Бунар за процедну воду / Leachate well
33 - Брана / Dam

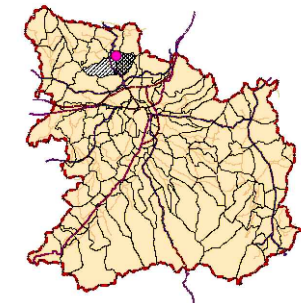

ЛЕГЕНДА

- | | |
|---|--|
|  | Безимени поток |
|  | брана |
|  | примарни водовод-постојетни подземни |
|  | секундарно водовод-планиран подземни |
|  | планирани атмосферски отворени канал |
|  | планирана атмосферска канализација |
|  | планирани одвод атмосферских вода са компостифицита |
|  | планирана дренажа процедних вода |
|  | планирани потисни цевовод процедних вода |
|  | планирана рецикулација процедних вода |
|  | планирани цевовод пречишћене воде |
|  | планирана канализација отпадних вода |
|  | планирани потисни цевовод канализације отпадних вода |
|  | планирана санитарна водоводна мрежа |
|  | планирана хидрантска мрежа |
|  | планирани надземни хидрант |

ЕЛЕКТРОЕНЕРГЕТИКА

TK ИНСТАЛАЦИЈЕ

ЭНЕРГОФЛУИДИ

ДЕГАЗАЦИЈА



ПЛАН ДЕТАЉНЕ РЕГУЛАЦИЈЕ

графички прилог:

руководилац израде:

размера:
1:2000