


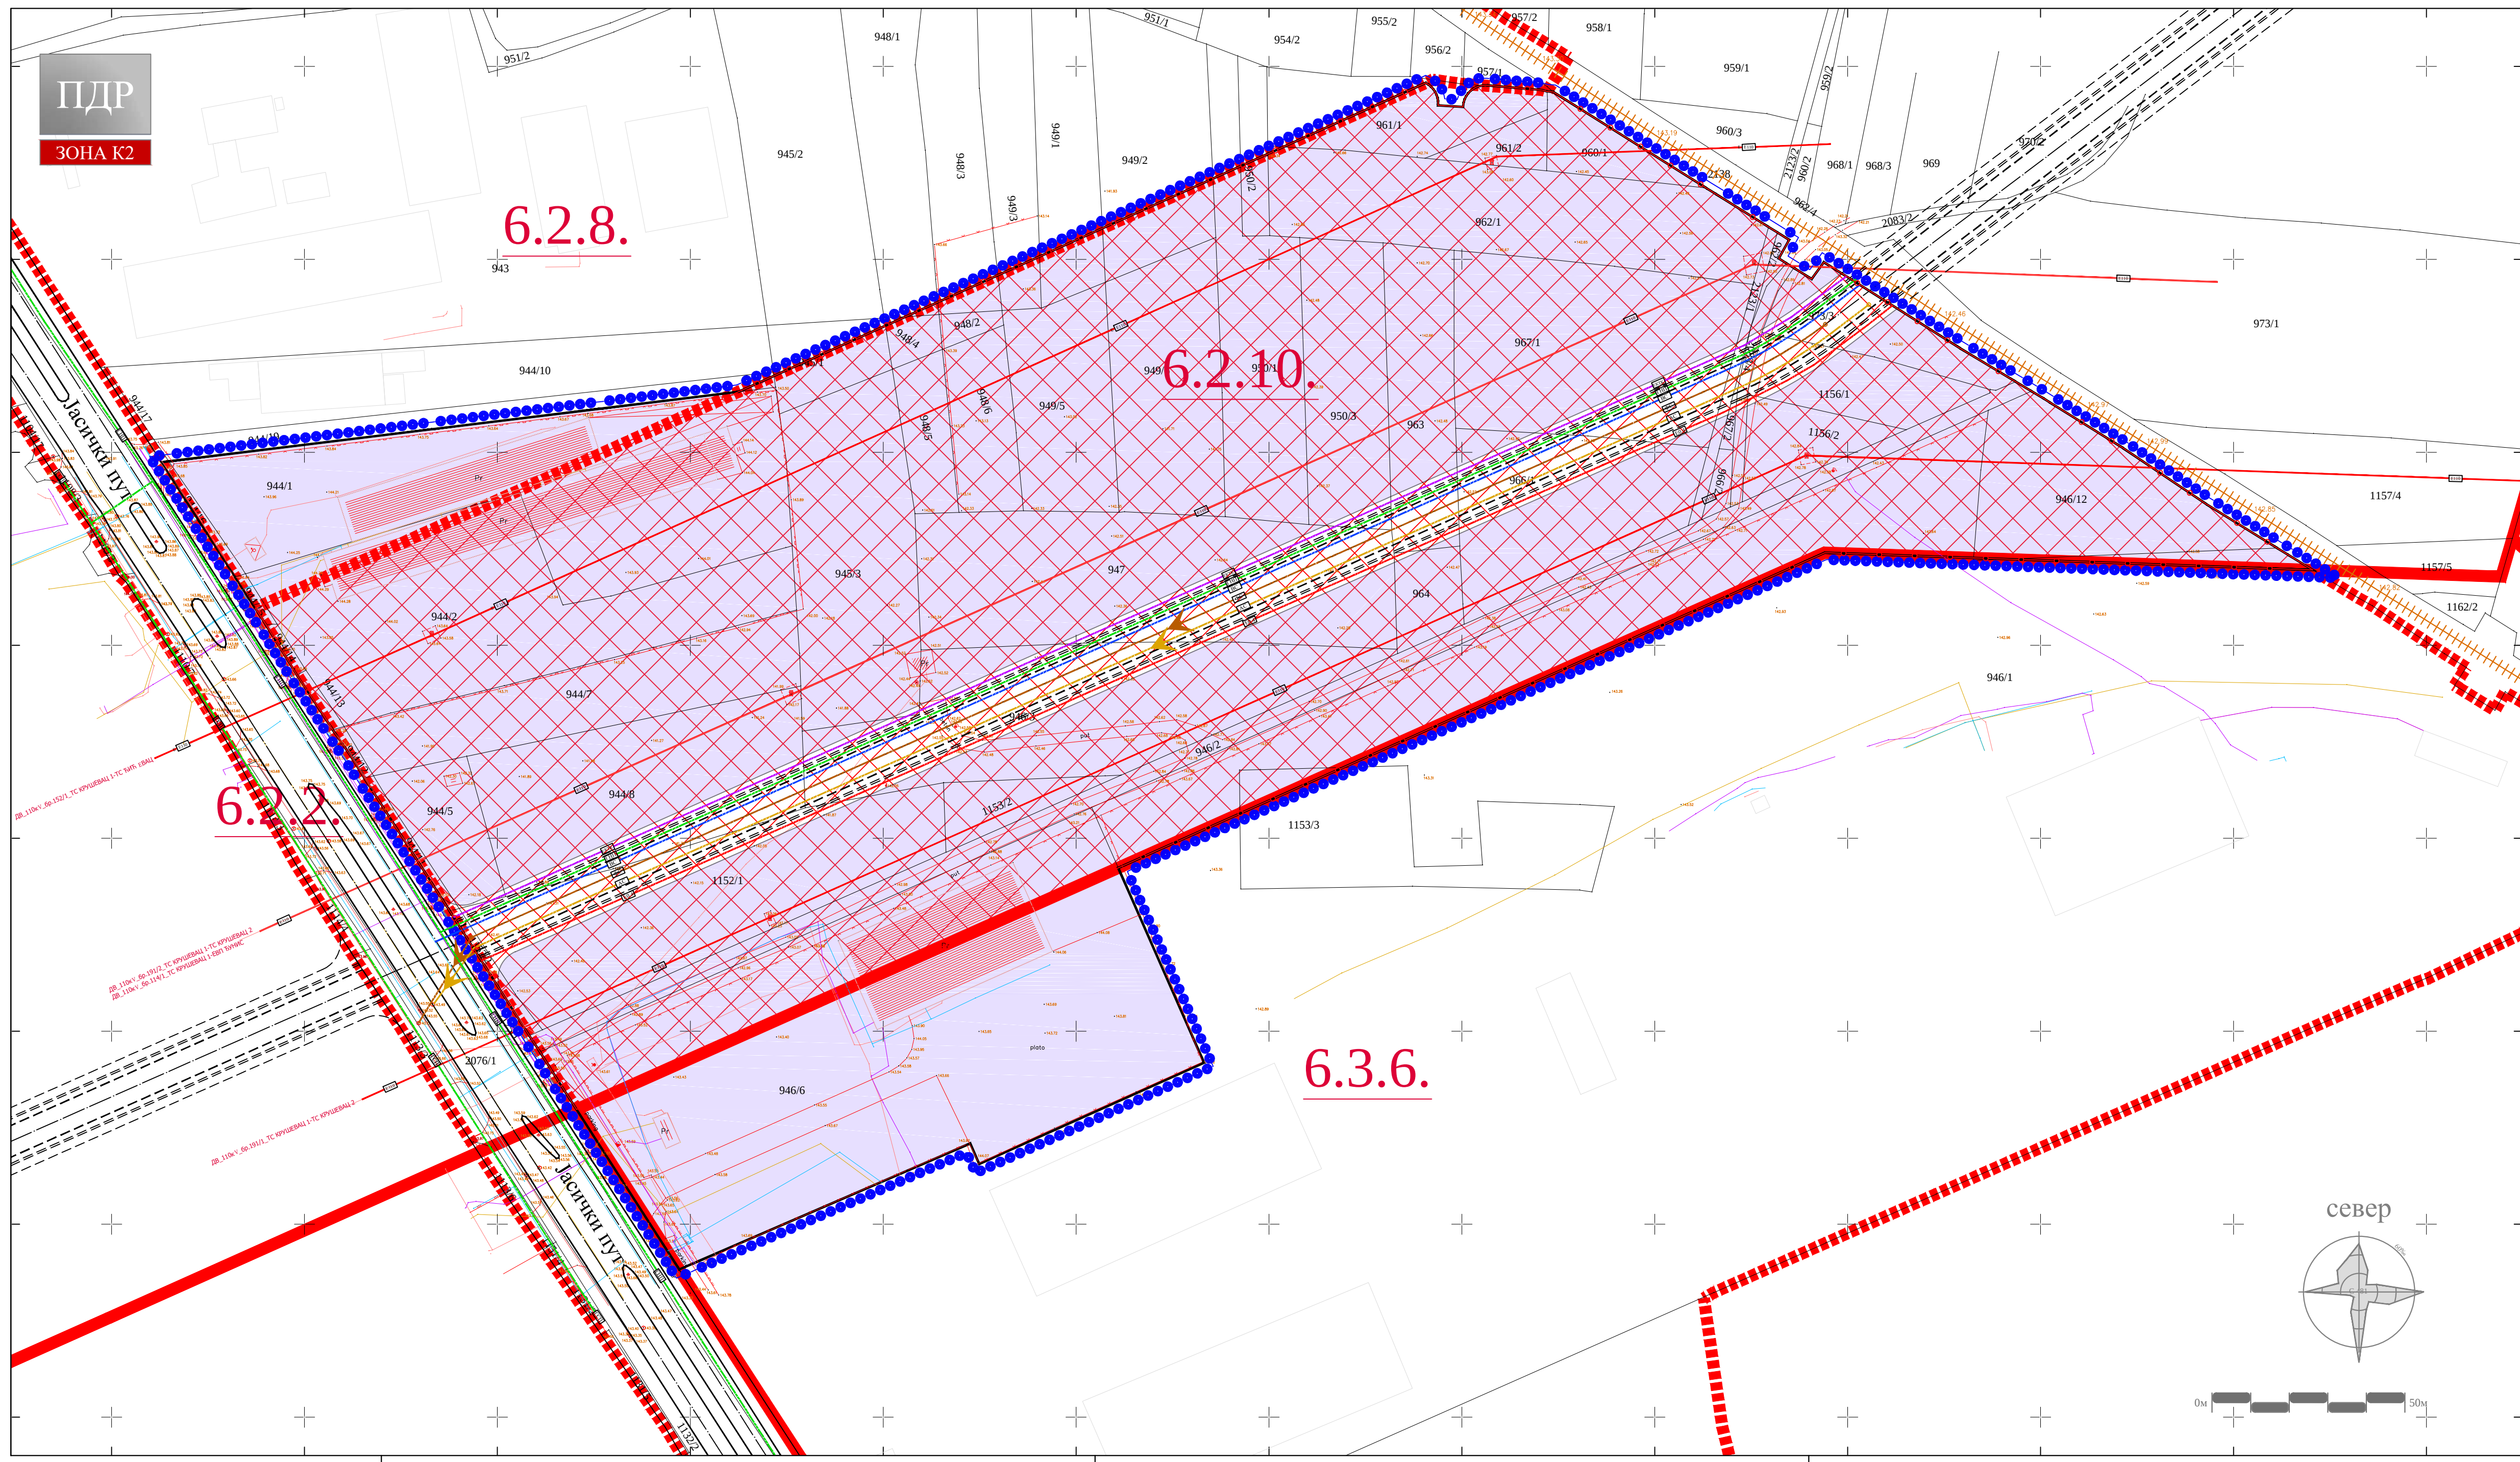

ЛЕГЕНДА

- Граница планског подручја = граница грађевинског подручја
- Граница катастарске парцеле
- Фактичко стање
- Граница урбанистичких целина
- Граница урбанистичких подцелина
- 6.2.10. Ознака урбанистичких подцелина
- ПРЕТЕЖНА НАМЕНА ПОВРШИНА**
 - Индустрија и производња = привредне делатности*
 - *категорија намене земљишта према класификацији у планском документу вишег реда
- САОБРАЋАЈ**
 - Јавни пут - постојећи
 - Јавни пут - планиран
 - Индустријски колосек - постојећи
- ИНФРАСТРУКТУРНИ СИСТЕМИ**
 - Електроенергетска инфраструктура**
 - Електроенергетски водови - постојећи
 - Електроенергетски вод 0,4kV - планирани - подземни
 - Електроенергетски вод 110kV - постојећи - надземни
 - Електроенергетски вод 110kV - постојећи - надземни (евидентан)
 - Заштитни појас електроенергетске инфраструктуре
 - Електронска комуникациона инфраструктура**
 - ТК вод - постојећи
 - ТК вод - планирани - подземни
 - Хидротехничка инфраструктура**
 - Водовод - постојећи
 - Секундарни водовод - планирани подземни - min Ø100
 - Канализација отпадних вода - постојећа
 - Секундарни фекални колектор - планирани подземни - min Ø200
 - Секундарни одвод атмосферских вода - планирани подземни - min Ø100
 - Гасна инфраструктура**
 - Гасовод средњег притиска - постојећи - подземни
 - Гасовод ниског притиска - планирани - подземни



ГРАД КРУШЕВАЦ



положај планског подручја
у односу на план вишег рада

СКУПШТИНА ГРАДА
КРУШЕВЦА
председник



ЈАВНО ПРЕДУЗЕЋЕ ЗА УРБАНИЗАМ И ПРОЈЕКТОВАЊЕ КРУШЕВАЦ

ПЛАН ДЕТАЉНЕ РЕГУЛАЦИЈЕ "ИНДУСТРИЈСКЕ ЗОНЕ К2" У КРУШЕВЦУ

графички прилог:
СИНХРОН ПЛАН ИНФРАСТРУКТУРЕ

руководилац израде:
одговорни урбаниста:
Марина Радовановић, дипл.инж.арх.

размера:
1:1000

док. бр. (вер.):
07/21

лист:
08