


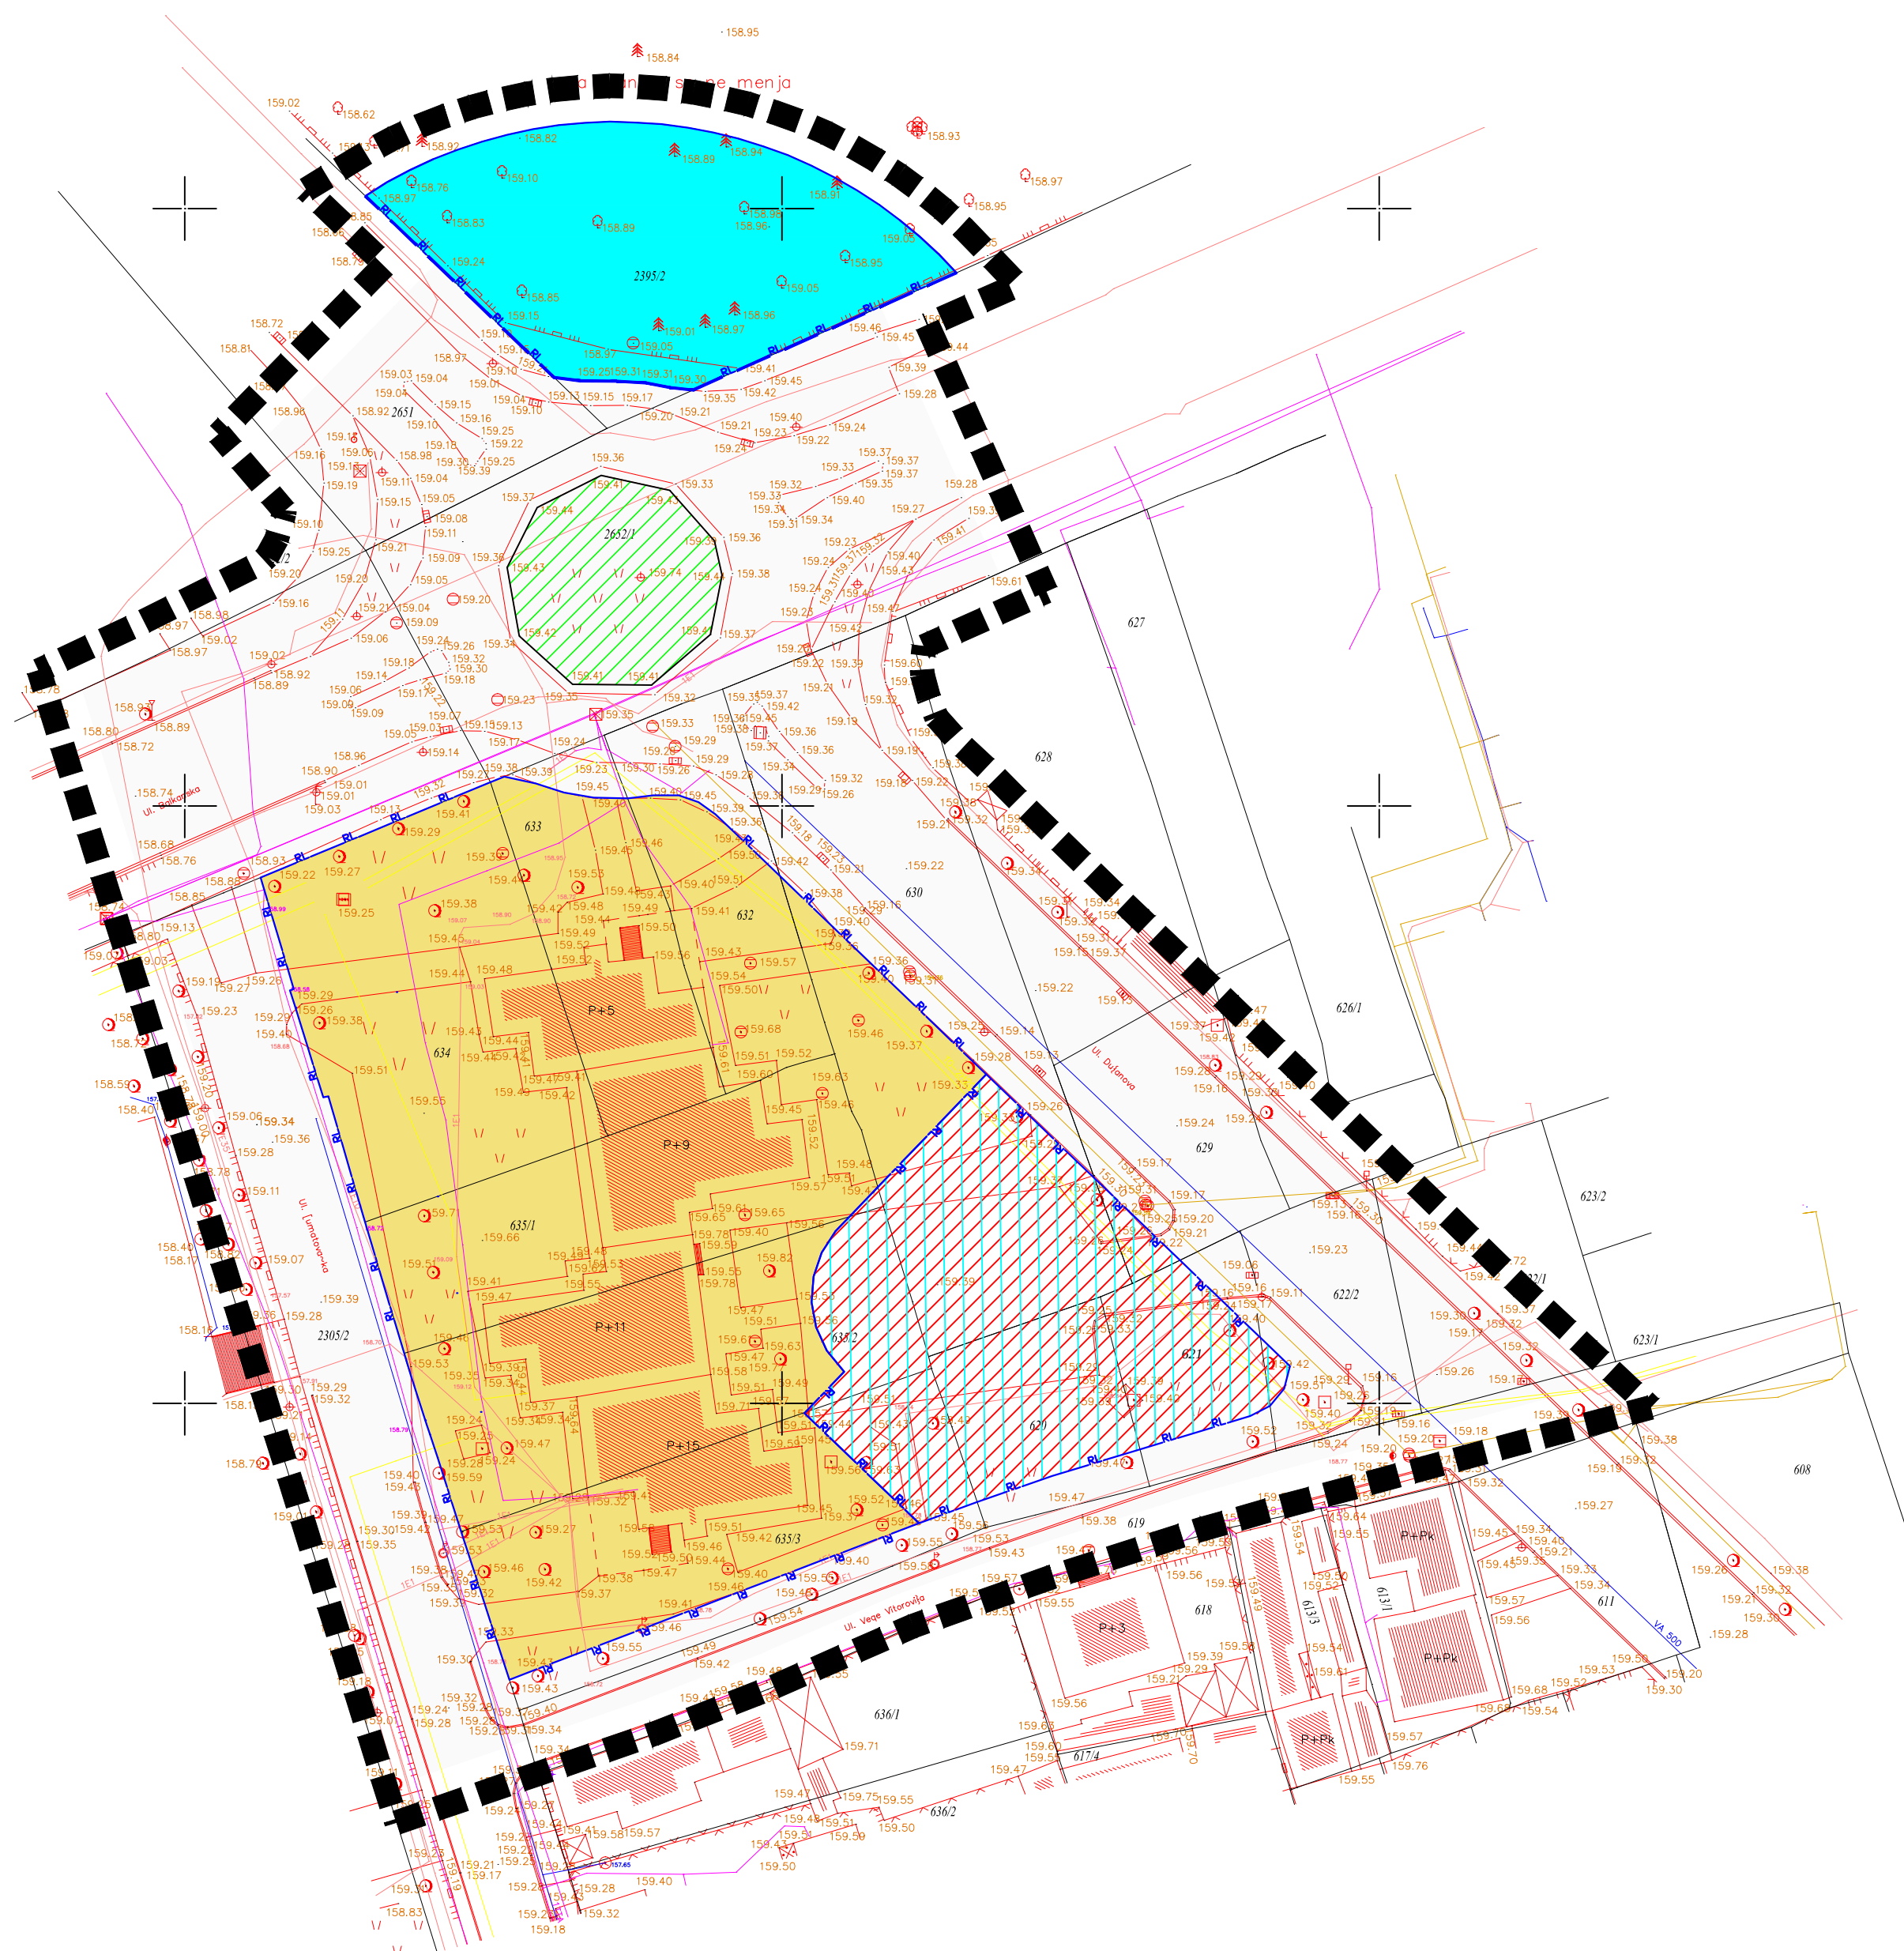


ГРАД КРУШЕВАЦ

ИЗМЕНЕ И ДОПУНЕ ПЛАНА ДЕТАЉНЕ РЕГУЛАЦИЈЕ "ЦЕНТАР 4" У КРУШЕВЦУ -У ДЕЛУ УРБАНИСТИЧКЕ ПОДЦЕЛИНЕ Ц1 И ДЕЛУ САОБРАЋАЈНЕ ПОВРШИНЕ

ЛЕГЕНДА

- Граница подручја ПГР ЦЕНТАР 4
измене и допуне
- Граница урбанистичких потцелина
- Граница урбанистичких зона
- A1...ЦЗ Бројеви урбанистичких зона
- ПДР ЦЕНТАР 2 Суседни планови
- ГРАЂЕВИНСКО ЗЕМЉИШТЕ**
 - ЗАТЕЧЕНО ВИШЕПОРОДИЧНО СТАНОВАЊЕ СА
КОМЕРЦИЈАЛНИМ ДЕЛАТНОСТИМА
 - ПОВРШИНЕ ЈАВНЕ НАМЕНЕ
 - МЕМОРИЈАЛНИ КОМПЛЕКС
 - ПОВРШИНЕ ЗА МИРУЈУЋИ САОБРАЋАЈ
 - ЗЕЛЕНЕ ПОВРШИНЕ
 - САОБРАЋАЈНЕ ПОВРШИНЕ

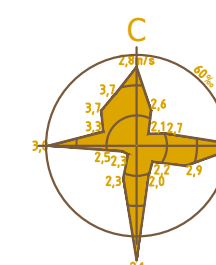

ЈАВНО ПРЕДУЗЕЋЕ ЗА УРБАНИЗАМ И ПРОЈЕКТОВАЊЕ
Крушевац

графички прилог:

ПЛАНИРАНА НАМЕНА ПОВРШИНА
-ИЗМЕНЕ И ДОПУНЕ-

одговорни урбаниста:

Саша Радојевић
дипл.инж.арх.

размера:

1 : 500

Сл. лист:

14/2019

ЛИСТ:

1