


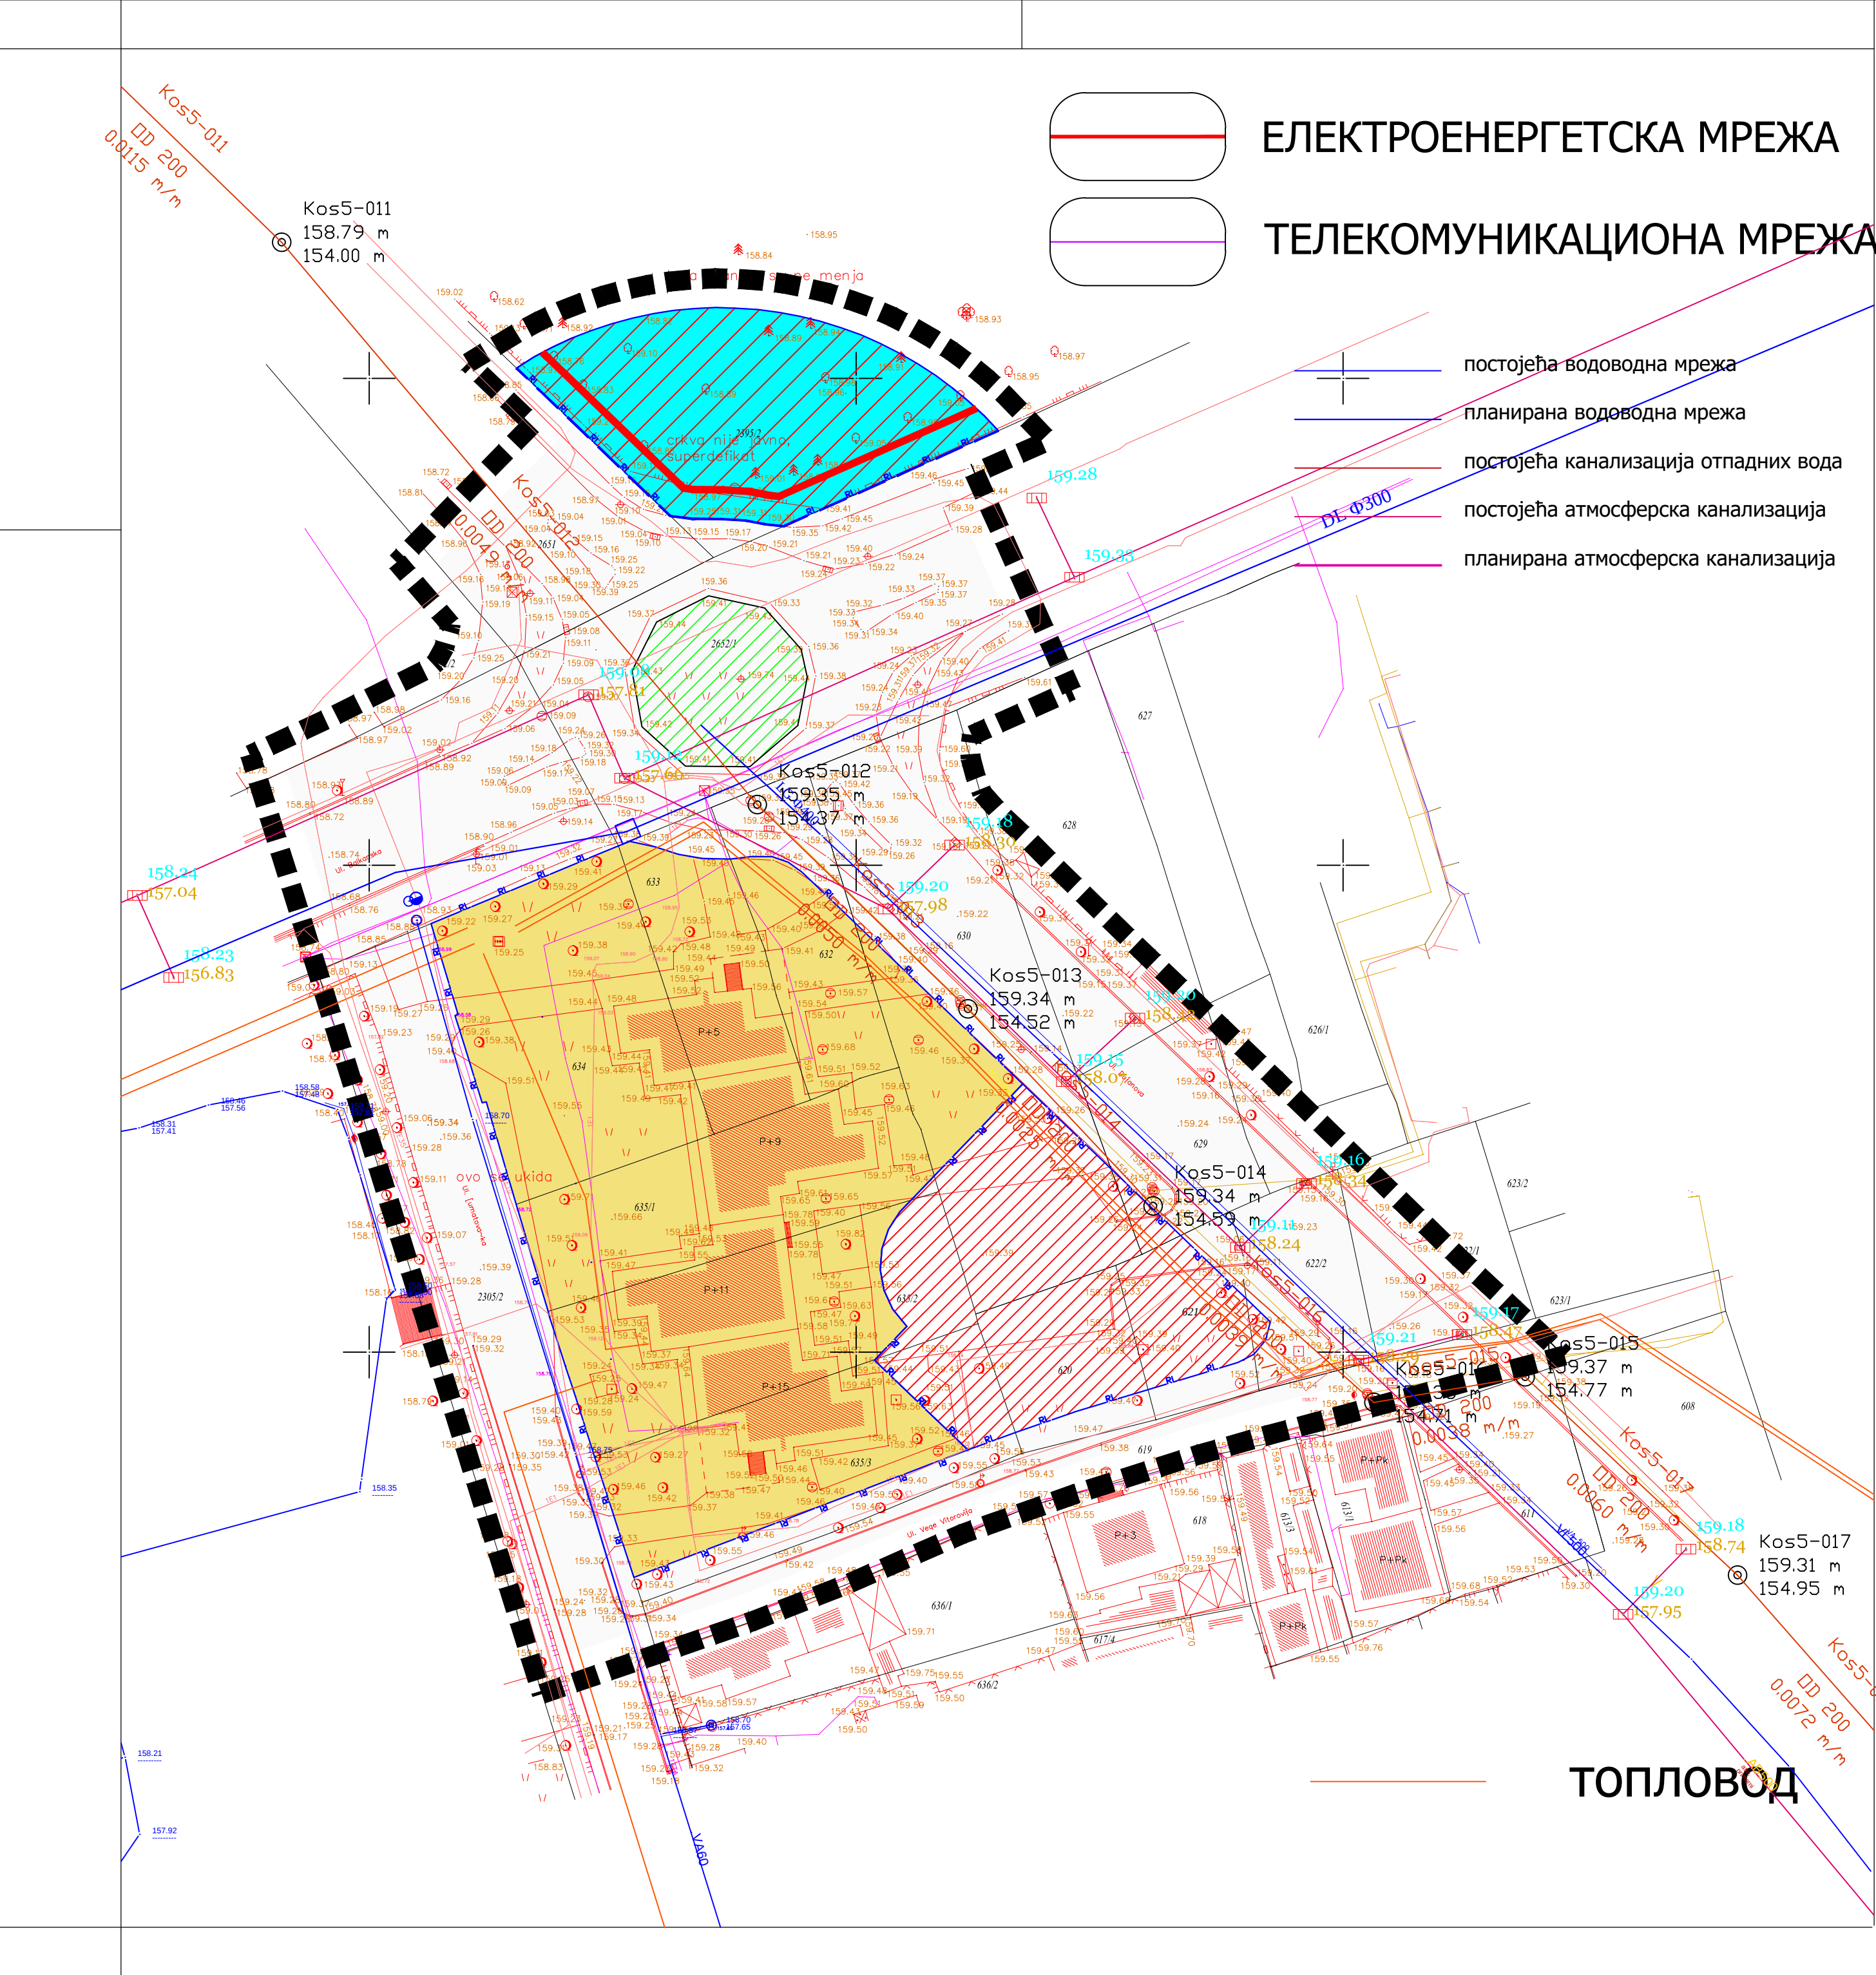


ГРАД КРУШЕВАЦ

ИЗМЕНЕ И ДОПУНЕ ПЛАНА ДЕТАЉНЕ РЕГУЛАЦИЈЕ
"ЦЕНТАР 4" У КРУШЕВЦУ
-У ДЕЛУ УРБАНИСТИЧКЕ ПОДЦЕЛИНЕ Ц1
И ДЕЛУ САОБРАЋАЈНЕ ПОВРШИНЕ

ЛЕГЕНДА

- Граница подручја ПГР ЦЕНТАР 4
- Граница урбанистичких потцелина
- Граница урбанистичких зона
- Бројеви урбанистичких зона
- Суседни планови
- ГРАЂЕВИНСКО ЗЕМЉИШТЕ
- ЗАТЕЧЕНО ВИШЕПОРОДИЧНО СТАНОВАЊЕ СА КОМЕРЦИЈАЛНИМ ДЕЛАТНОСТИМА
- израда урбанистичких пројеката
- МЕМОРИЈАЛНИ КОМПЛЕКС
- ПОВРШИНЕ ЗА МИРУЉИТИ САОБРАЋАЈ
- ЗЕЛЕНЕ ПОВРШИНЕ
- САОБРАЋАЈНЕ ПОВРШИНЕ
- регулациона линија
- грађевинска линија

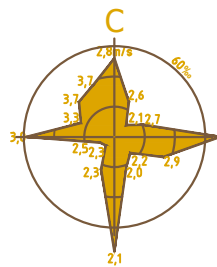

ЈАВНО ПРЕДУЗЕЋЕ ЗА УРБАНИЗАМ И ПРОЈЕКТОВАЊЕ
Крушевац

графички прилог:

СИНХРОН ПЛАН
-ИЗМЕНЕ И ДОПУНЕ-

одговорни урбаниста:

Саша Радојевић
дипл.инж.арх.

размера:

1 : 500

Сл. лист:

14/2019

ЛИСТ:

7