
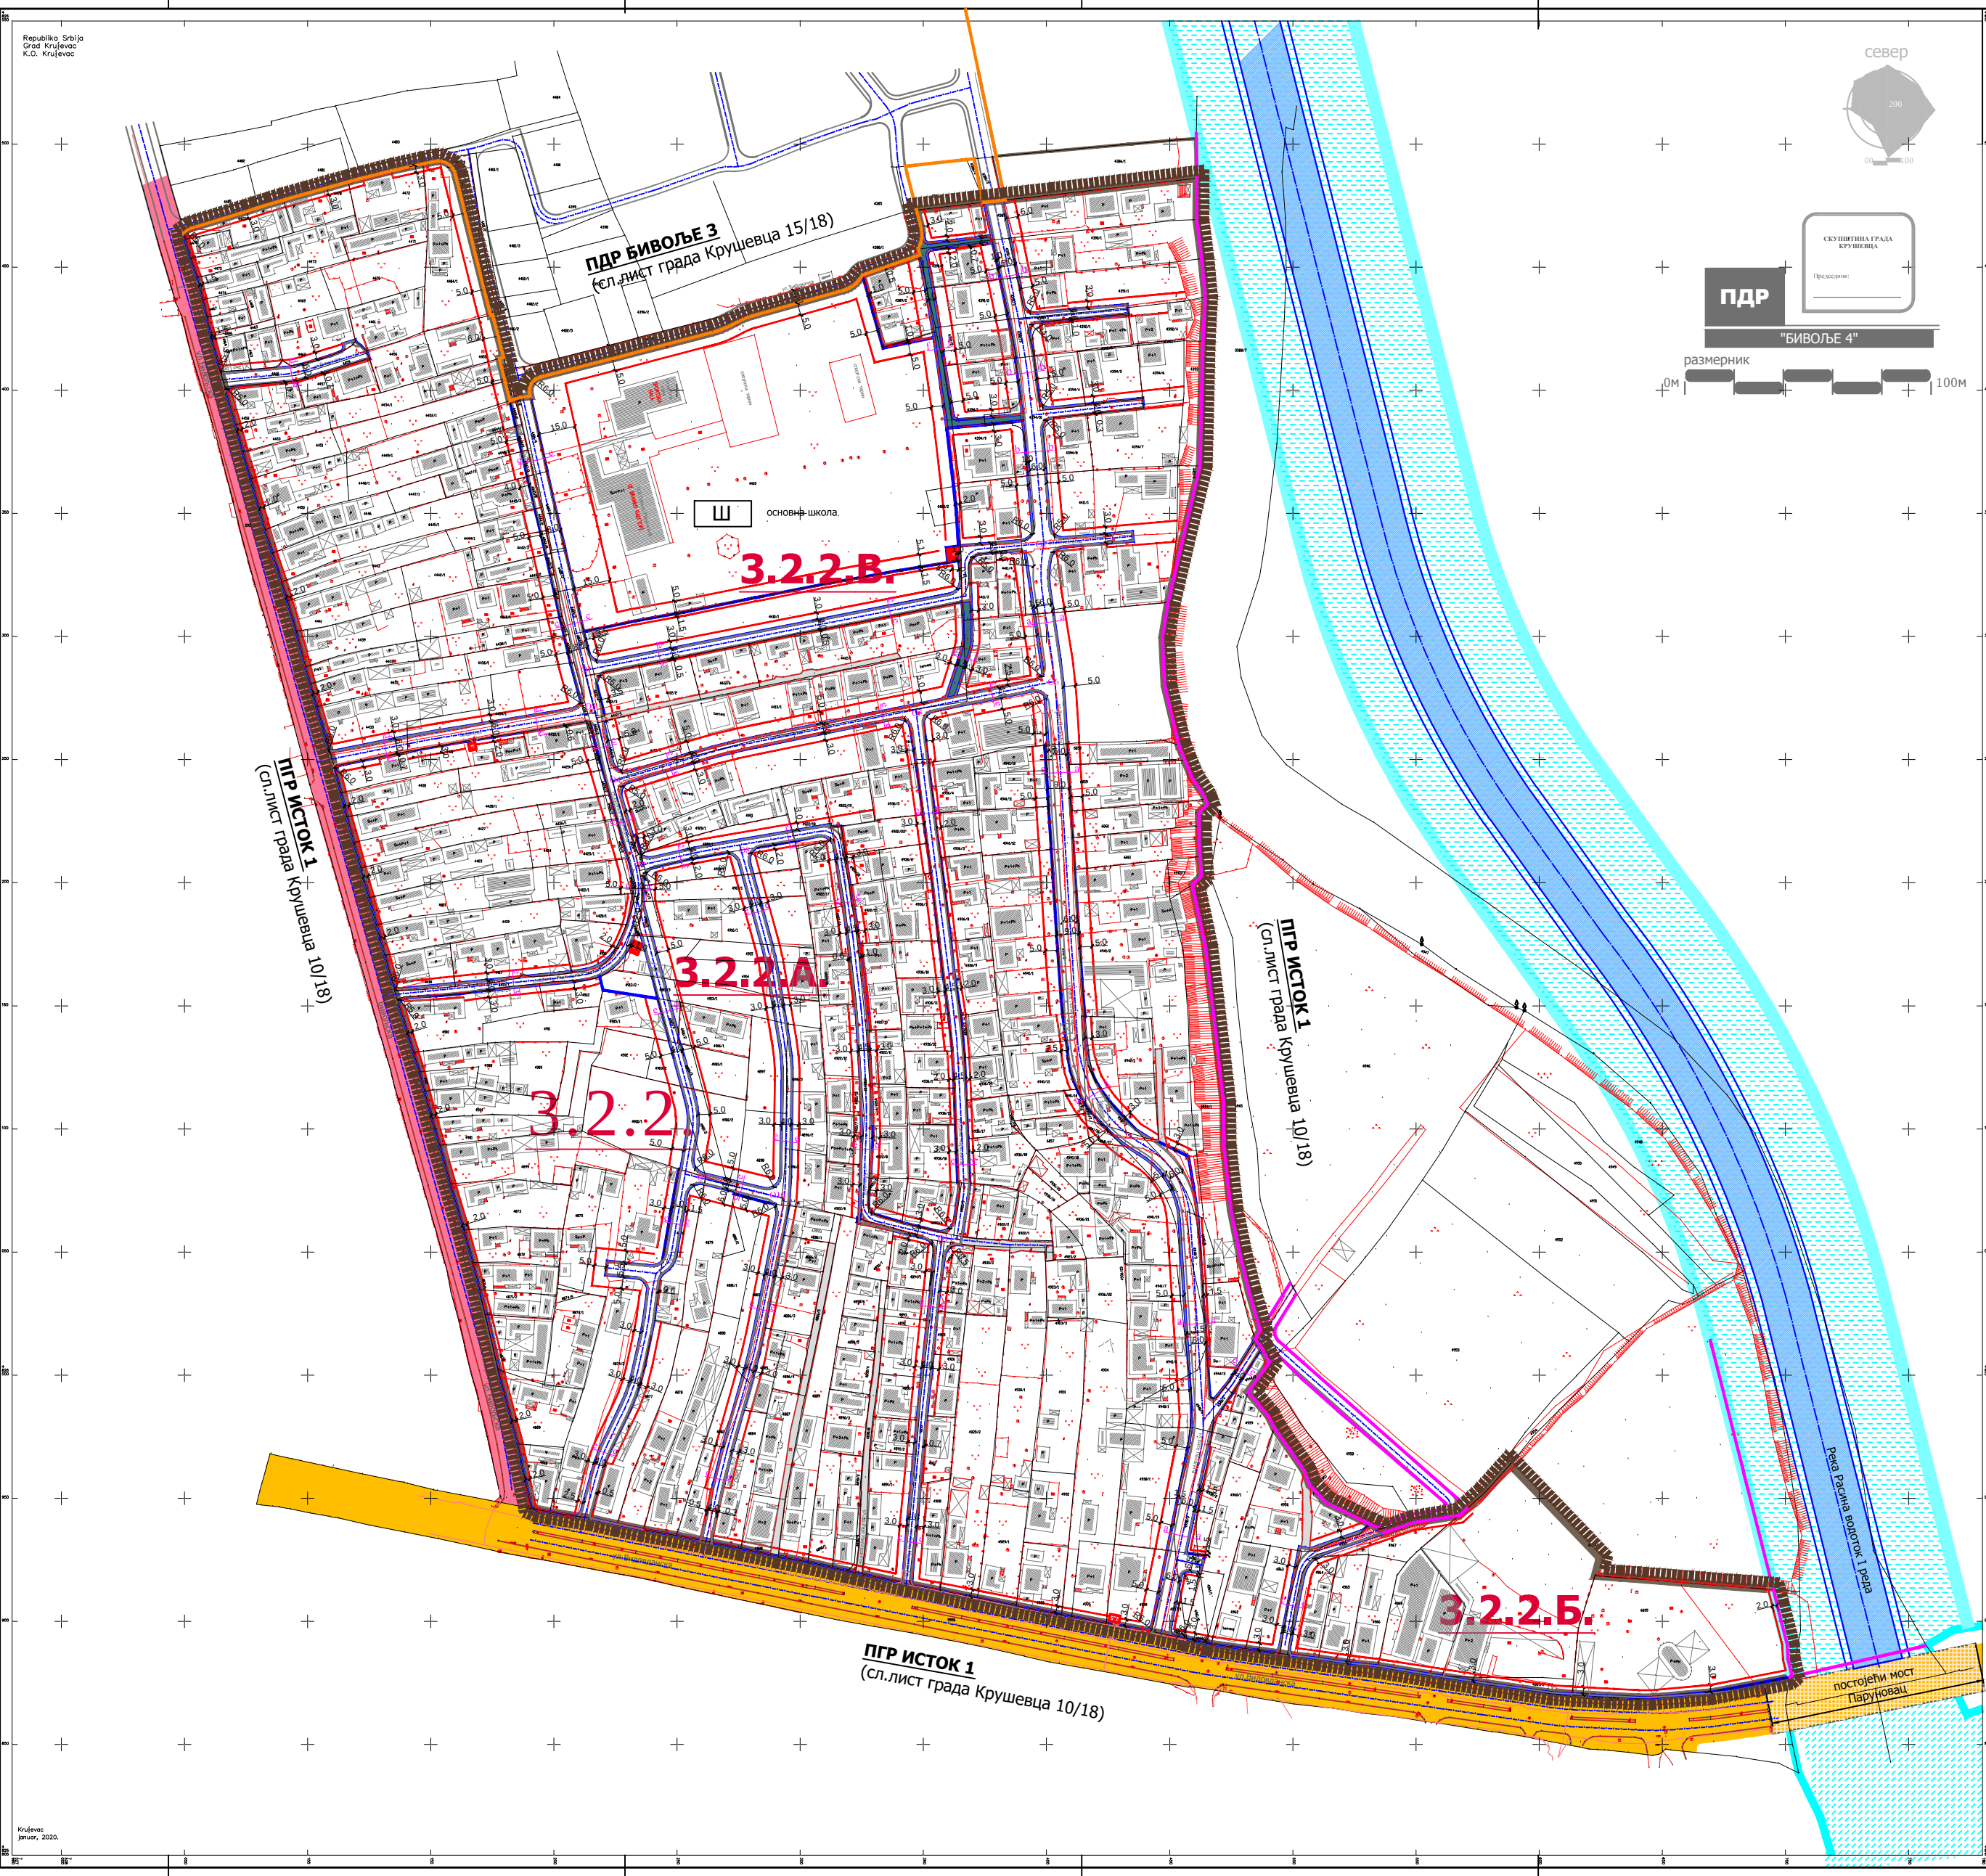


КАРАКТЕРИСТИЧНИ ПОПРЕЧНИ ПРОФИЛИ

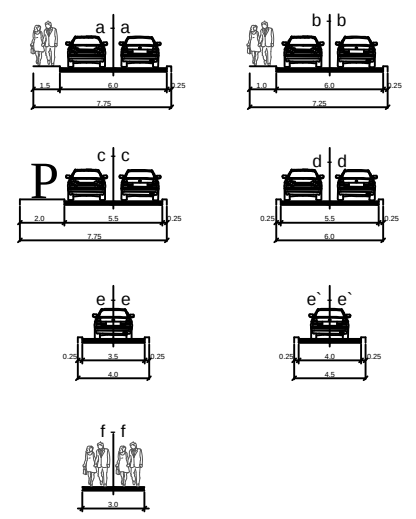

ЛЕГЕНДА

- граница плана детаљне регулације=граница грађевинског подручја
 - граница катастарске парцеле
 - фактичко стање
 - 3.2.2. ознака урбанистичке целине=граница плана детаљне регулације
 - 3.2.2.А. ознака урбанистичке подцелине
 - регулациона линија
 - регулациона линија преузета из ПДР-а "Бивоље 3"
 - регулациона линија преузета из ПГР-а "Исток 1"
 - грађевинска линија
- САОБРАЋАЈНА ИНФРАСТРУКТУРА
- траса државног пута 16 реда бр.38 (тангира предметни План)
 - примарна градска саобраћајница(тангира предметни План)
 - саобраћајнице
 - приступни путеви и приватни пролази
 - колско-пешачке комуникације
 - водоток 1 реда- река Расина
 - појас регулације реке Расине (граница експропријације речног корита)
 - небрњено подручје (инундациони појас-стогодишње воде)

ПЛАН ДЕТАЉНЕ РЕГУЛАЦИЈЕ
"БИВОЉЕ 4" У КРУШЕВЦУ

графички прилог:

УРБАНИСТИЧКА РЕГУЛАЦИЈА
СА САОБРАЋАЈНИМ РЕШЕЊЕМ

руководилац израде-одговорни урбаниста:

Гордана Недељковић, дипл.инж.арх.

Лидија Богичевић, дипл.инж.арх.

сарадник:

Предрага Арсић, дипл.инж.саоб.

Милош Шелмић, дипл.инж.саоб.

размера: 1 : 1000

Сл.лист града Крушевца: 15/2020

лист: 3