
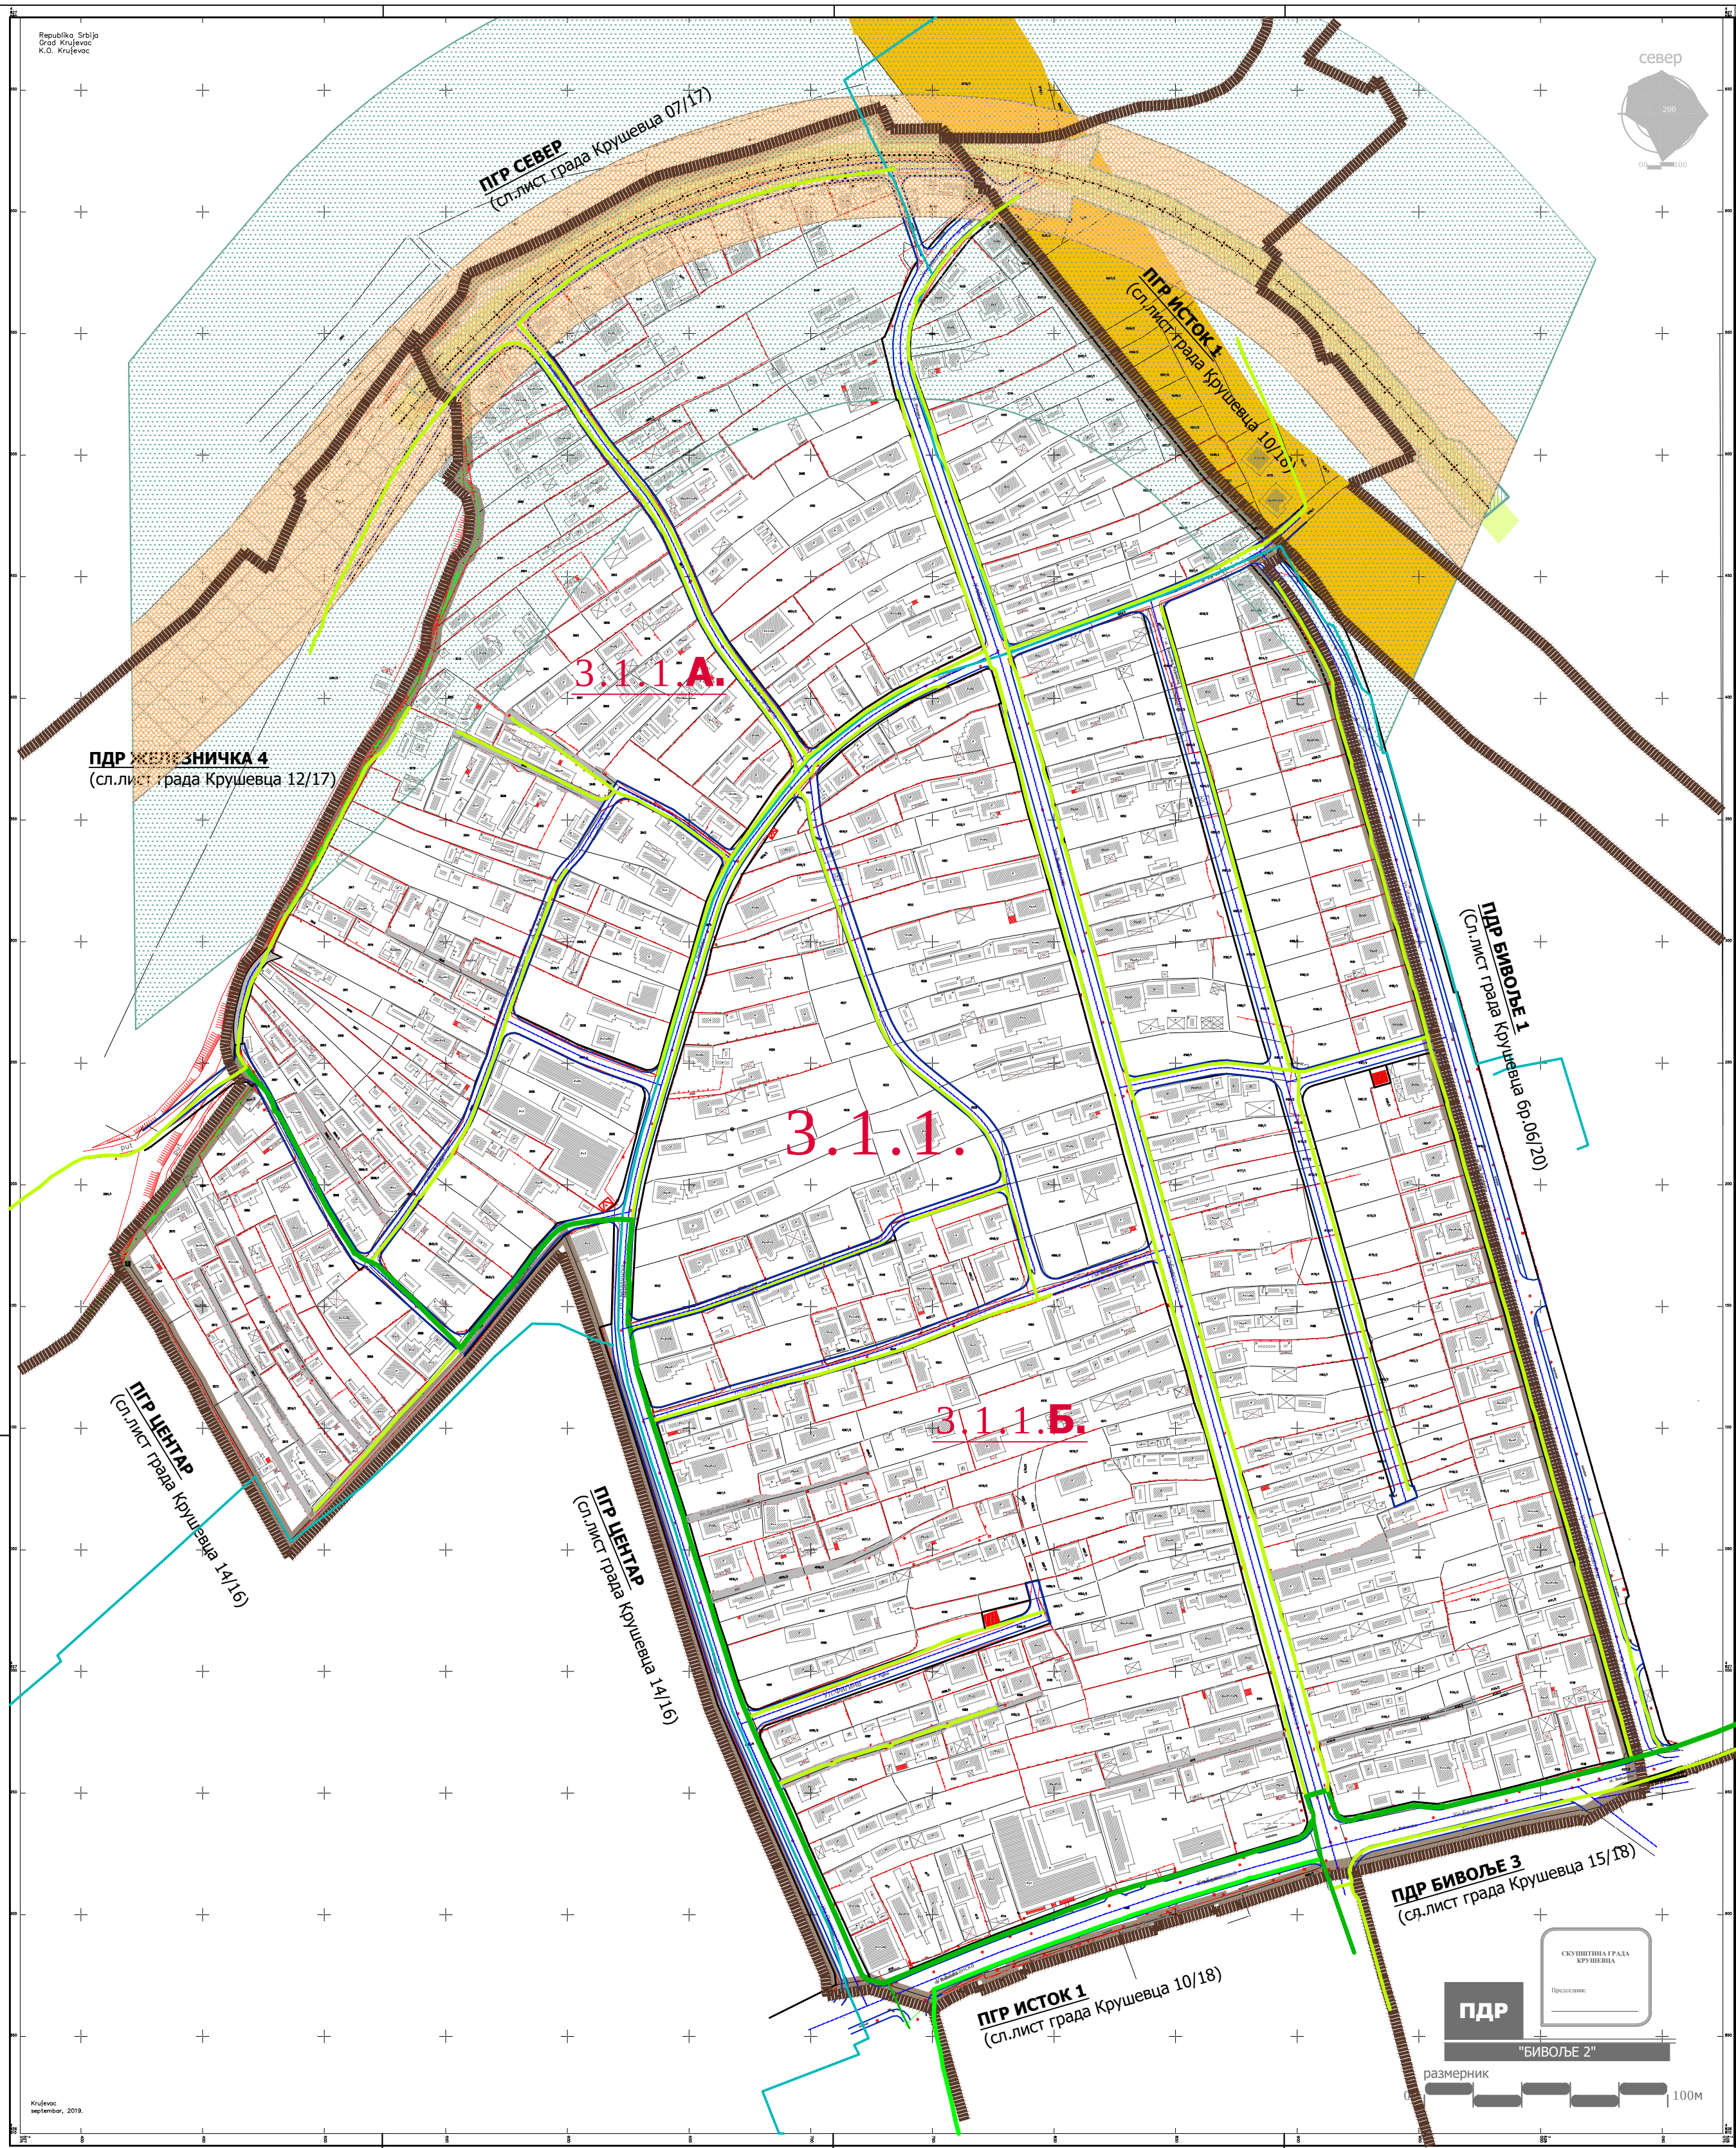


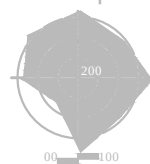

ЛЕГЕНДА

- граница плана детаљне регулације=граница грађевинског подручја
- граница катастарске парцеле
- фактичко стање
- ознака урбанистичке целине
- ознака урбанистичке подцелине
- јавне саобраћајне површине
- приступни путеви и приватни пролази
- траса државног пута 16 реда (тангира предметни План)
- пружно земљиште
- регионална железничка пруга Сталаћ-Краљево-Пожега
- инфраструктурни појас пруге (земљишни појас са обе стране пруге у ширини од 25м од осе колосека)
- заштитни пружни појас (земљишни појас са обе стране пруге у ширини од 100м од осе колосека)

ЕНЕРГОФЛУИДИ

- СРЕДЊИ ПРИТИСАК ГАСА
- челичне цеви Ø 114,2-168,3мм
- НИСКИ ПРИТИСАК ГАСА
- полиетиленске цеви Ø 90x8,2мм
- полиетиленске цеви Ø 63x5,8мм
- полиетиленске цеви Ø 40x3,7мм

ПЛАН ДЕТАЉНЕ РЕГУЛАЦИЈЕ "БИВОЉЕ 2" У КРУШЕВЦУ

графички прилог:

ЕНЕРГОФЛУИДИ

одговорни урбаниста:

Гордана Недељковић, дипл.инж.арх.
Лидија Богићевић, дипл.инж.арх.

одговорни урбаниста инфраструктуре:

Миодраг Шљивић, дипл.инж.маш.

размера:

1 : 1000

Сл.лист града Крушевца:

15/2020

лист:

9