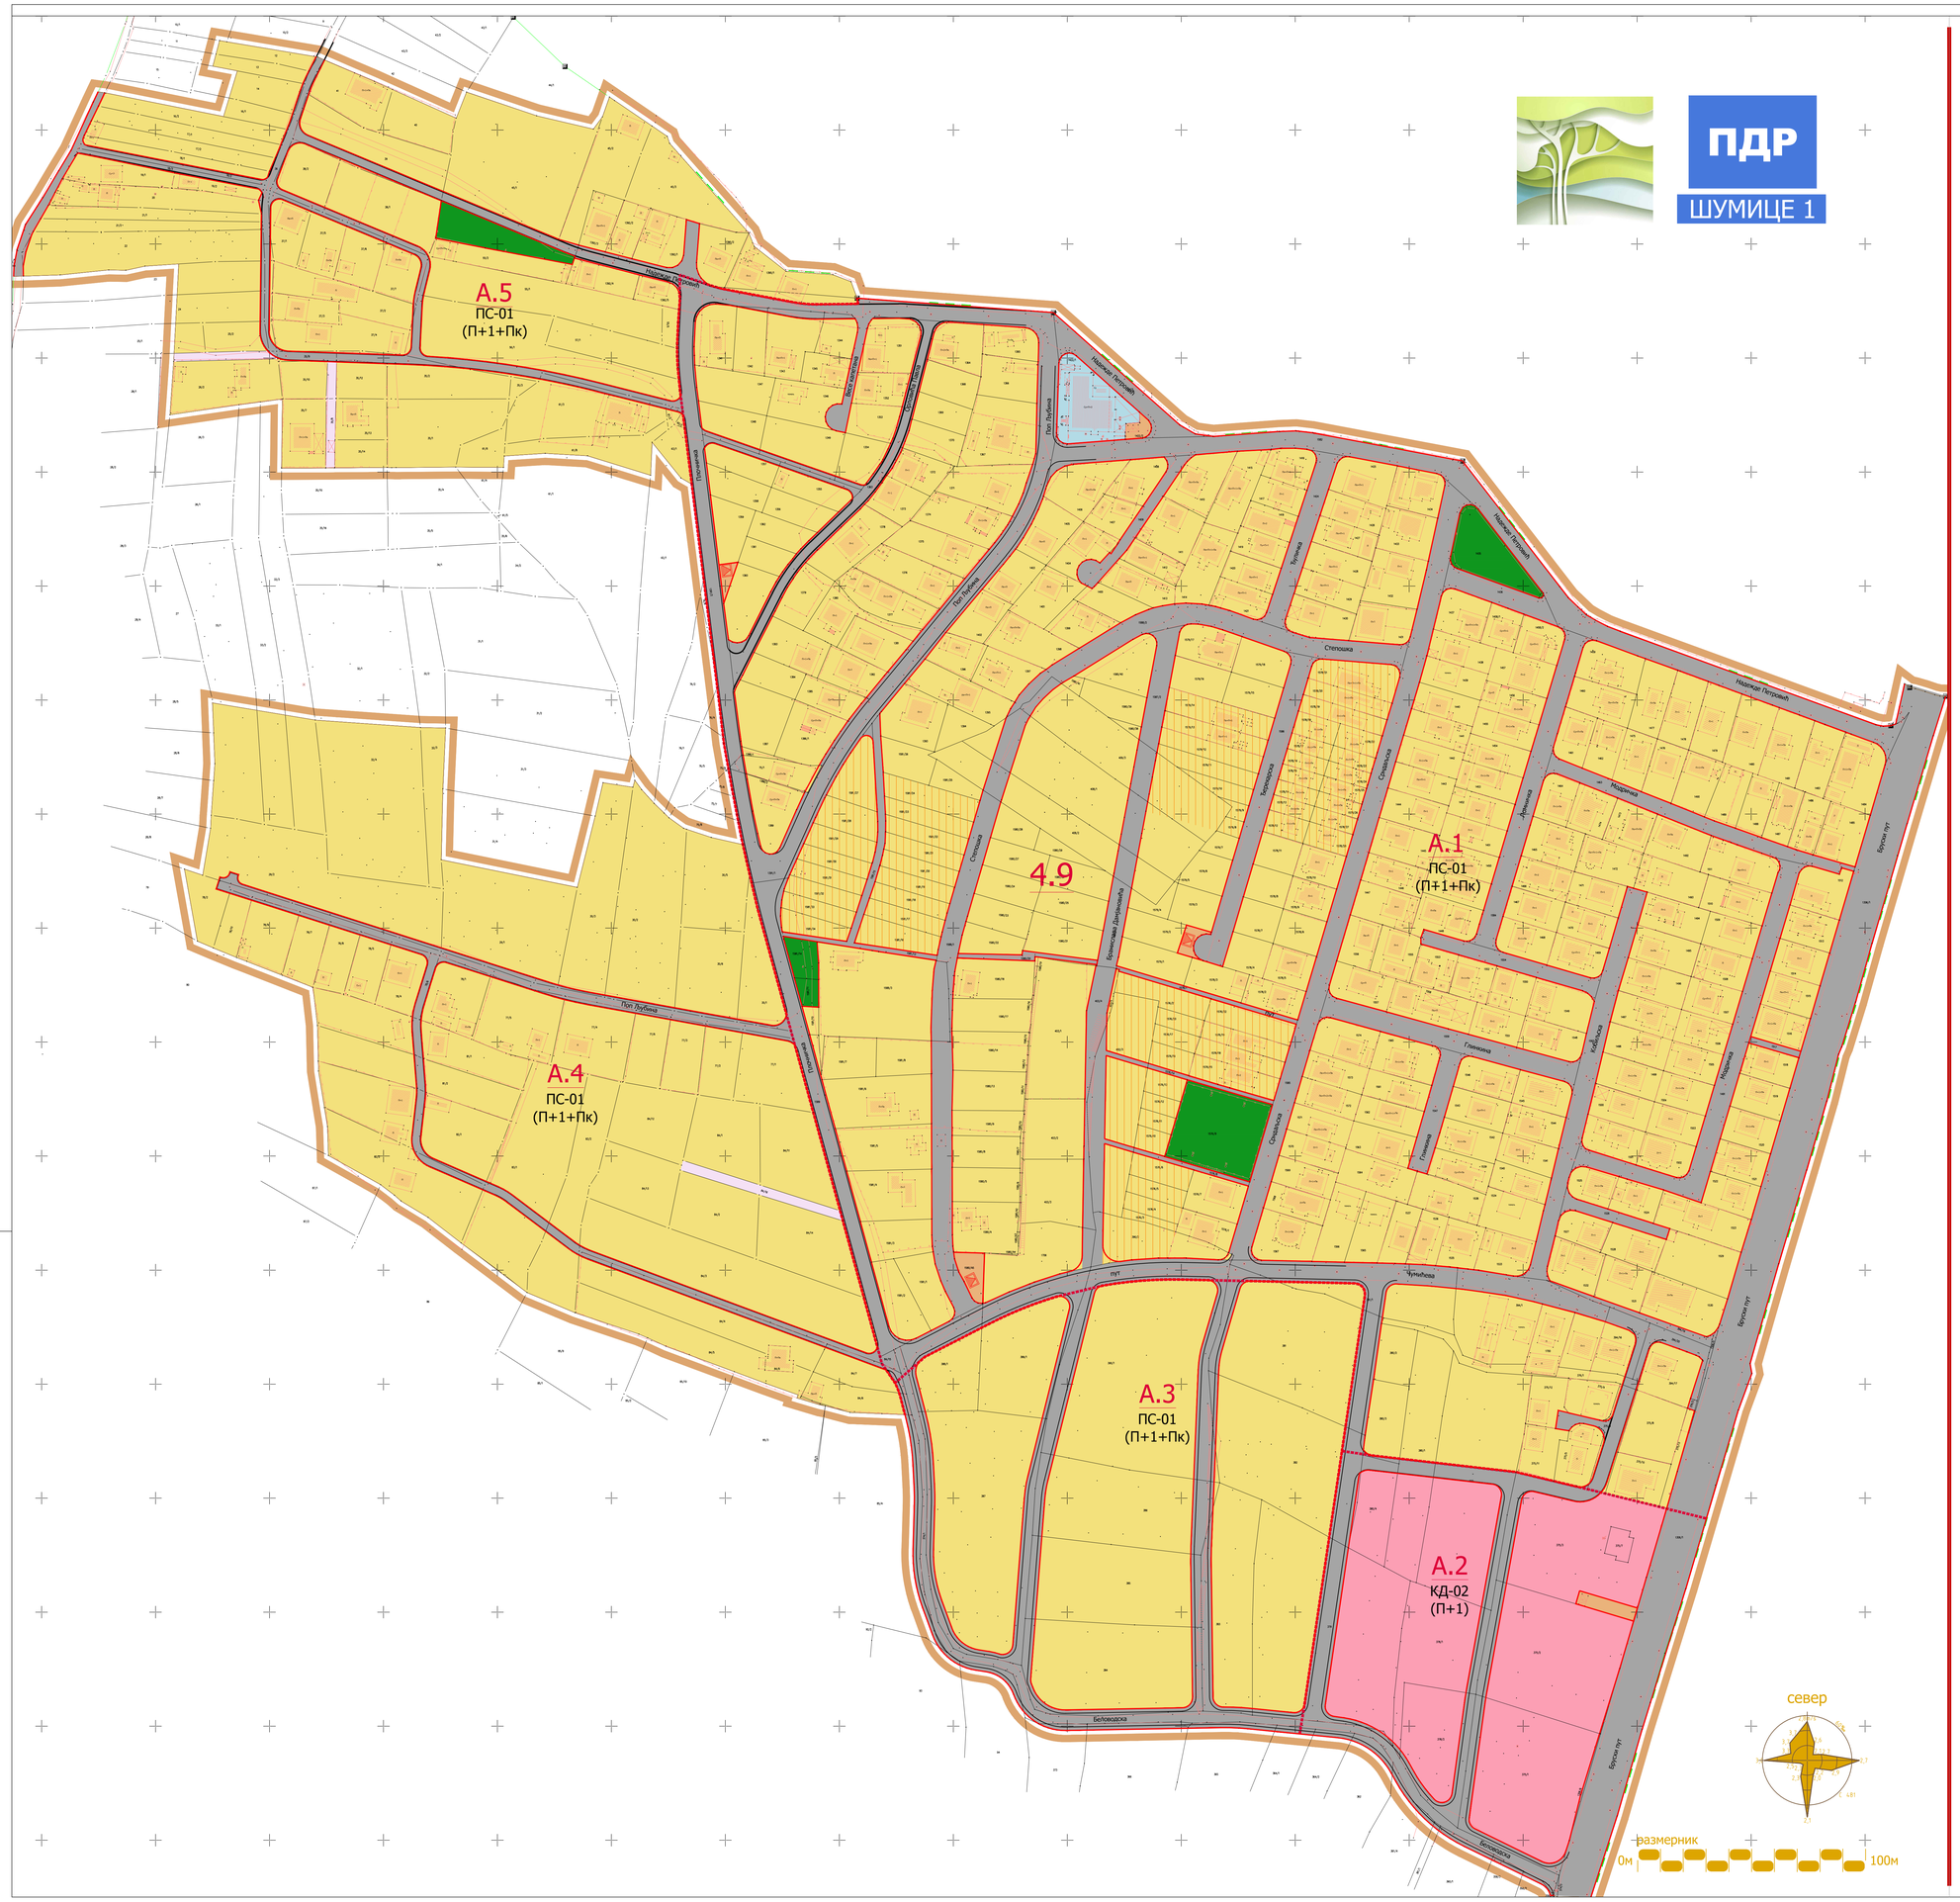

ПДР
ШУМИЦЕ 1

ГРАД КРУШЕВАЦ
Република Србија

ПЛАН ДЕТАЉНЕ РЕГУЛАЦИЈЕ "ШУМИЦЕ 1"

ЛЕГЕНДА

- Граница Плана
- Граница катастарске парцеле
- Фактичко стање
- 4.9 Ознака урбанистичке потцелине
- А.1 Ознака урбанистичке зоне
- Граница урбанистичке зоне
- П Спратност објеката (постојећа)
- П+1+Пк Спратност објеката (планирана)
- Регулациона линија

НАМЕНА ПОВРШИНА

- Породично становање
- Породично становање - објекти у низу
- Привредне делатности
- Комерцијалне делатности
- Комуналне делатности
- Приступни пут

ПОВРШИНЕ И ОБЈЕКТИ ЈАВНИХ НАМЕНА

- Зелене површине - парк суседства и скверови
- Саобраћајнице

ОВЕРАВА
Председник Комисије за планове
Орган надлежан за послове урбанистичког планирања

ЈАВНО ПРЕДУЗЕЋЕ ЗА УРБАНИЗАМ И ПРОЈЕКТОВАЊЕ КРУШЕВАЦ

графички прилог:
ПЛАНИРАНА НАМЕНА ПОВРШИНА

руководилац израде:
Ана Петровић,
дипл.инж.арх.

размера:	Сл.лист града Крушевца	лист:
1:1.000	15/2020	2