
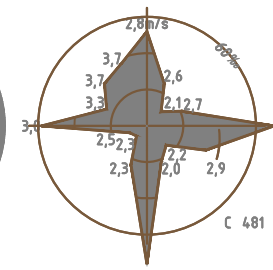
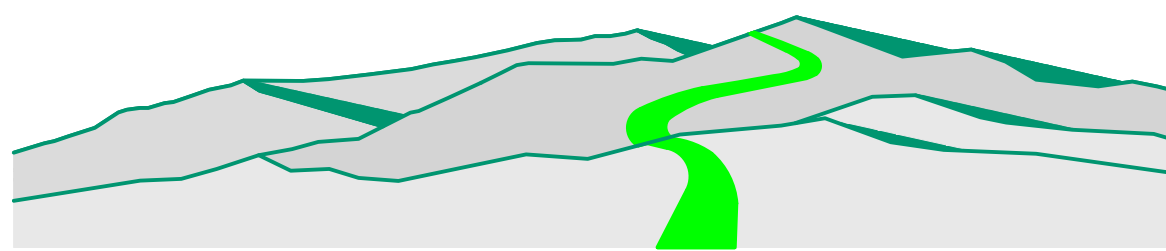


ПДР


ШАТОР
ЈАСТРЕБАЦ

размерник

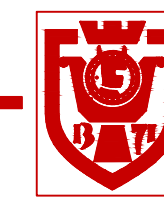


ГРАД КРУШЕВАЦ

ПЛАН ДЕТАЉНЕ РЕГУЛАЦИЈЕ "ШАТОР" НА ЈАСТРЕПЦУ

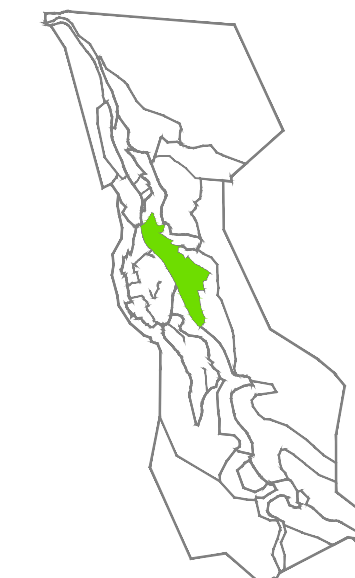

ЛЕГЕНДА

-
- ГРАНИЦА ПЛАНА
 - граница катастарске парцеле
 - фактичко стање
 - П спратност објеката - постојећа

- државни пут IIБ реда
 некатегорисана саобраћајница

-  смештајно-туристички содржаји
-  шумско земљиште

- ХИДРОТЕХНИЧКА ИНФРАСТРУКТУРА**
— канализациона мрежа-постојећа

- ЕЛЕКТРОЕНЕРГЕТИКА**
- електроенергетска мрежа-постојећа

- ТЕЛЕКОМУНАКАЦИОНА ИНФРАСТРУКТУРА**
— телекомуникациона мрежа-постојећа

ОБЕРАВА

Председник Сакупштине



ЈАВНО ПРЕДУЗЕЋЕ ЗА УРБАНИЗАМ И ПРОЈЕКТОВАЊЕ
Крушевац

графички прилог:

ПОСТОЈЕЋА НАМЕНА ПОВРШИНА

наручилац и носилац израде:

ГРАД КРУШЕВАЦ	
---------------	--

одговорни урбаниста:

БИЉАНА ТИМОТИЈЕВИЋ АРСИЋ,
дипл.инж.арх.

размера: док. бр. : лист:

1 : 1000 15/20 1



док. бр. : лист:

15/20 1

ЛИСТ:

1

ПДР
ШАТОР
ЈАСТРЕБАЦ

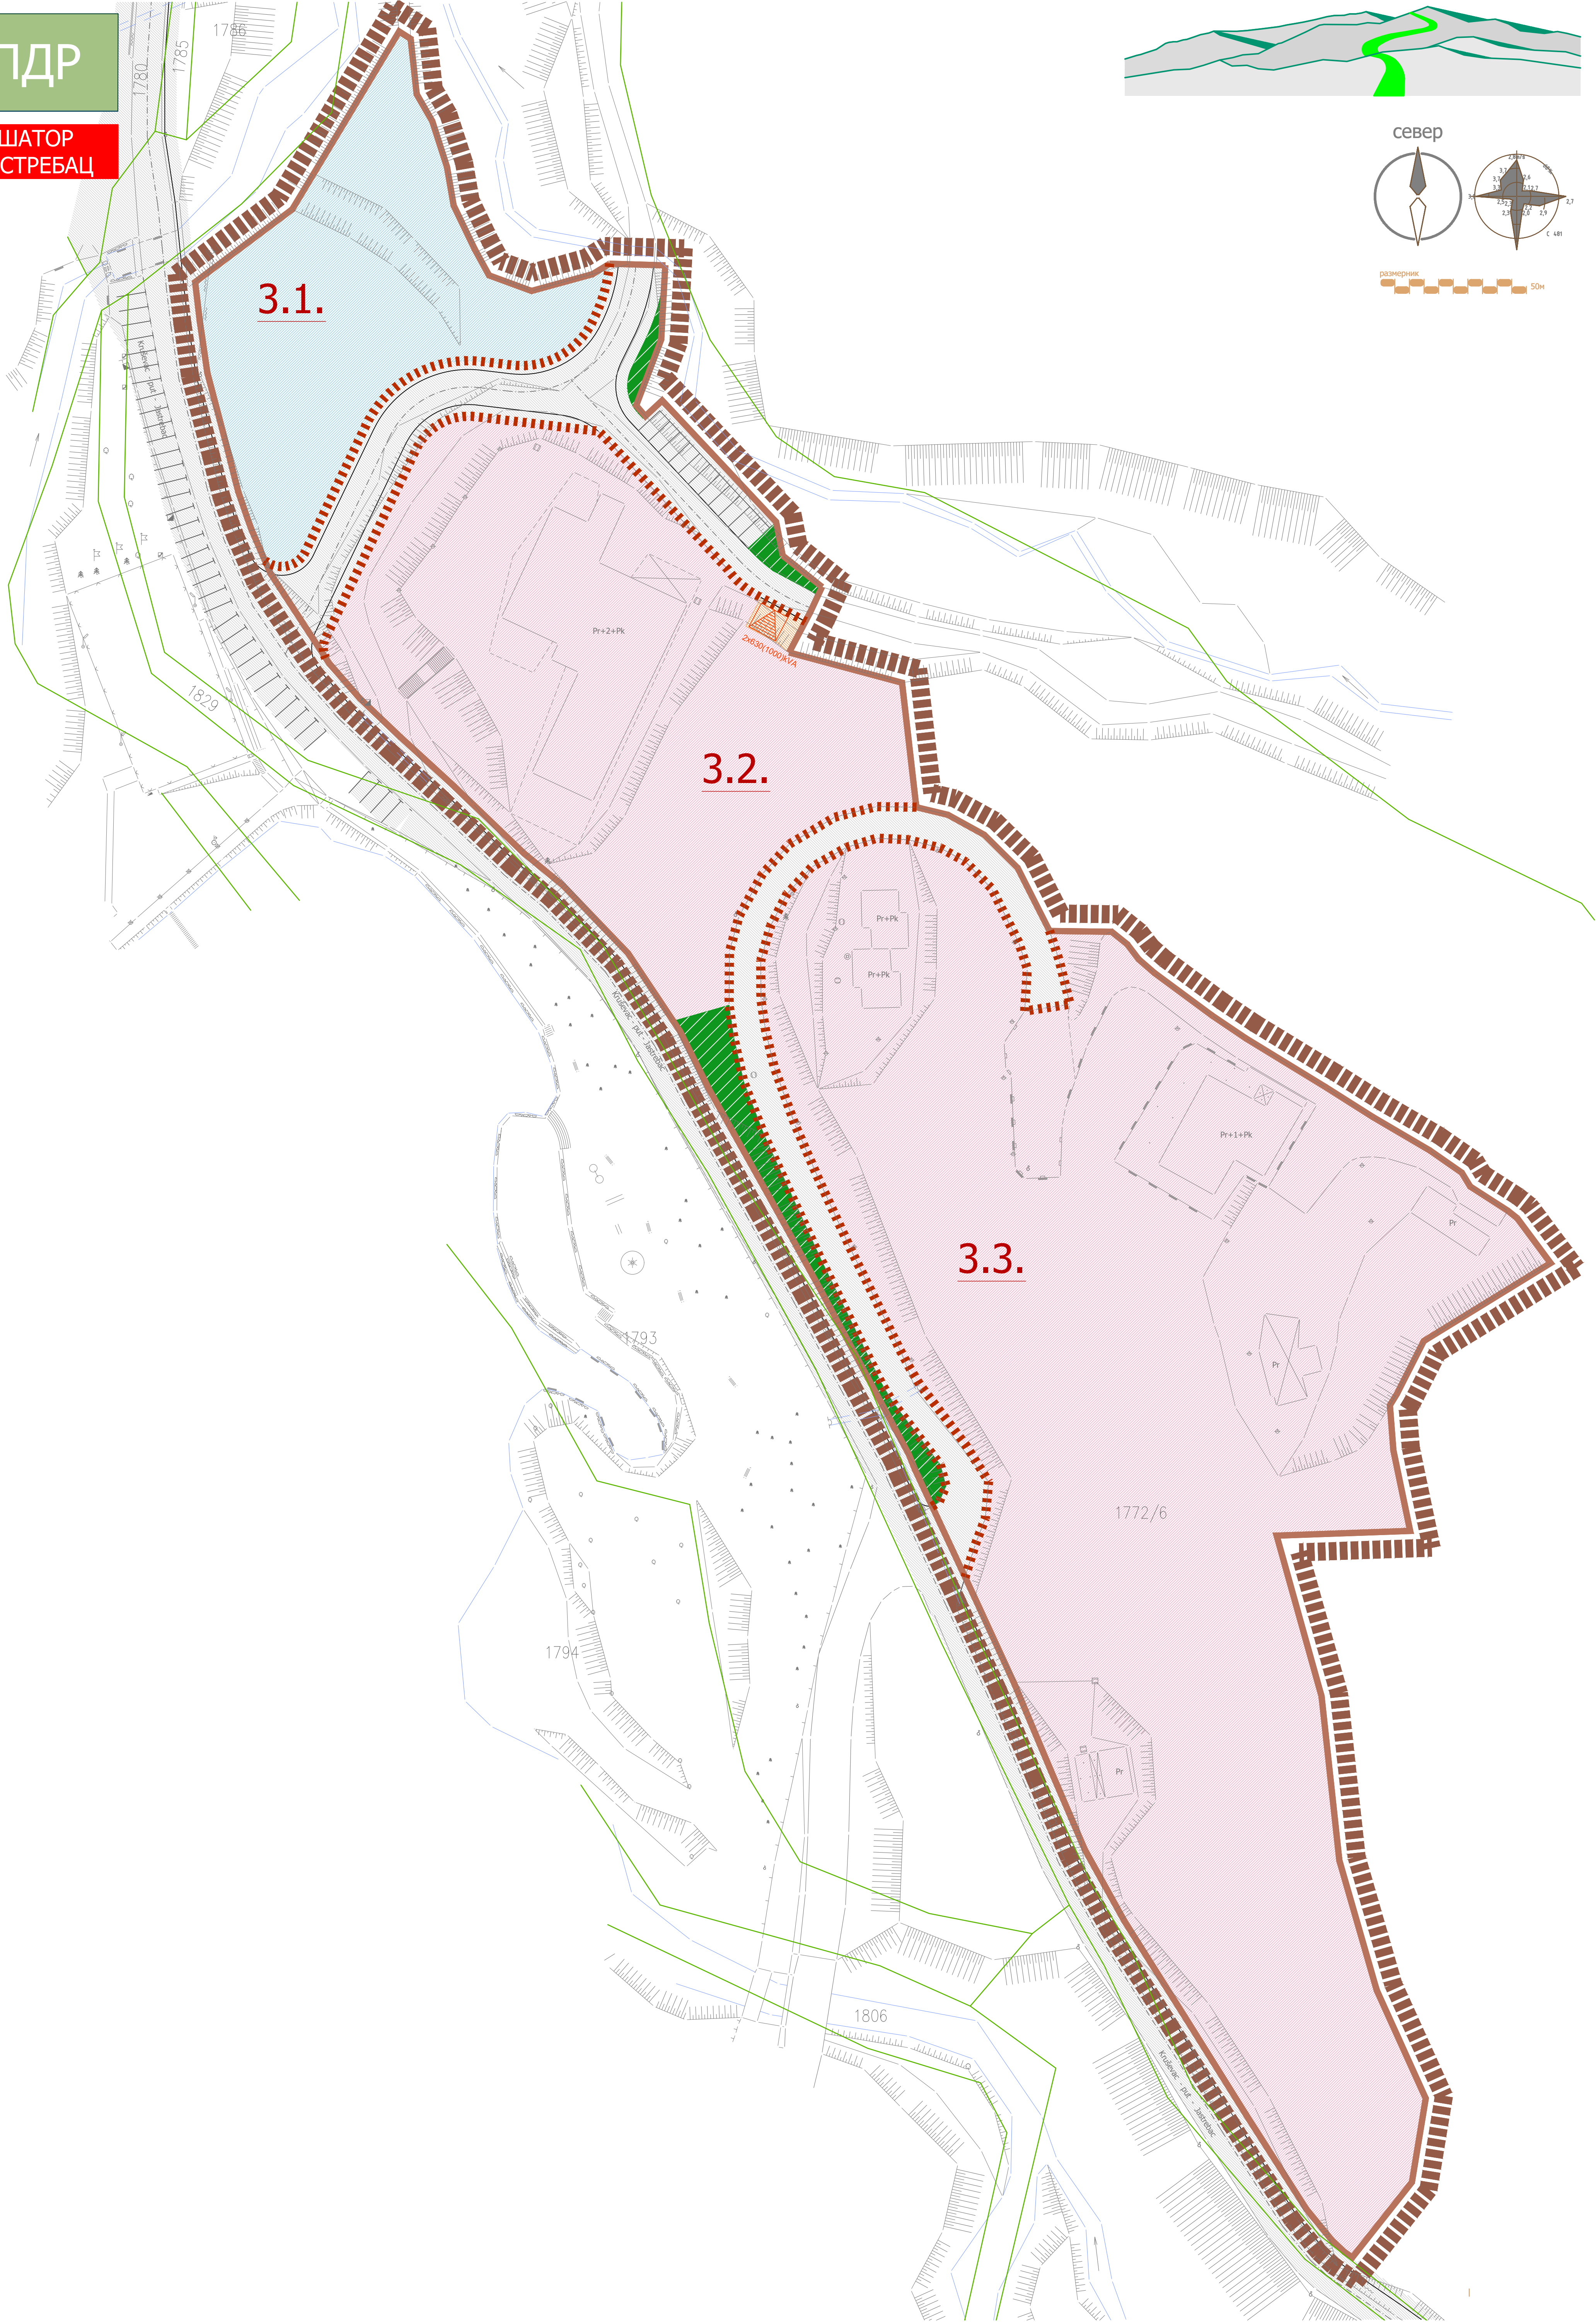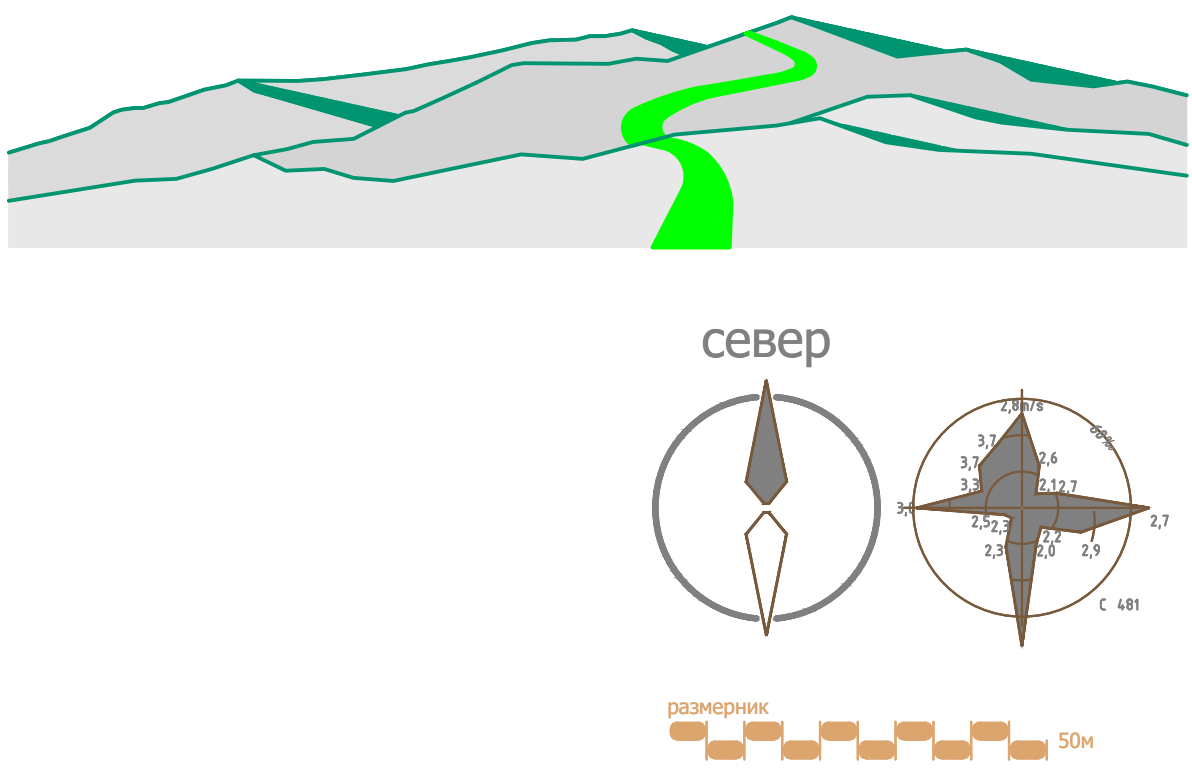

ГРАД КРУШЕВАЦ

ПЛАН ДЕТАЉНЕ РЕГУЛАЦИЈЕ
"ШАТОР"
НА ЈАСТРЕЦУ



ЛЕГЕНДА

- ГРАНИЦА ПЛАНА
- граница урбанистичког блока
- (3.2.) ознака блока
- граница катастарске парцеле
- фактичко стање
- спратност објеката - постојећа

ПОВРШИНЕ И ОБЈЕКТИ
ЈАВНИХ НАМЕНА

САОБРАЋАЈНИЦЕ

- саобраћајне површине и ванулични паркинг простор

КОМУНАЛНЕ ДЕЛАТНОСТИ

- комунална инфраструктура
- трафо-станица планирана

ЈАВНО ЗЕЛЕНИЛО

- парк-шуме

ПОВРШИНЕ И ОБЈЕКТИ
ОСТАЛИХ НАМЕНА

- смештајно-туристички садржаји
- спорт и рекреација



ЈАВНО ПРЕДУЗЕЋЕ ЗА УРБАНИЗАМ И ПРОЈЕКТОВАЊЕ
Крушевац

графички прилог:

ПЛАН ПРЕТЕЖНЕ НАМЕНЕ ПОВРШИНА

нaручилац и носилац израде:

ГРАД КРУШЕВАЦ

одговорни урбаниста:

БИЉАНА ТИМОТИЈЕВИЋ АРСИЋ,
дипл.инж.арх.

размера:

1 : 1000

док. бр. :

15/20

лист:

2

ПДР
ШАТОР ЈАСТРЕБАЦ

3.1.

3.2.

3.3.

север

размерник 0 50m

КАРАКТЕРИСТИЧНИ ПОПРЕЧНИ ПРОФИЛИ САОБРАЋАЈНИЦА

а-а

б-б

в-в

Р

1.5 6.0 2.0 9.5

5.0 5.0 1.5 11.5

5.0



ШАТОР ЈАСТРЕБАЦ

3.1.

3.2.


3.3.

КАРАКТЕРИСТИЧНИ ПОПРЕЧНИ ПРОФИЛИ САОБРАЋАЈНИЦА

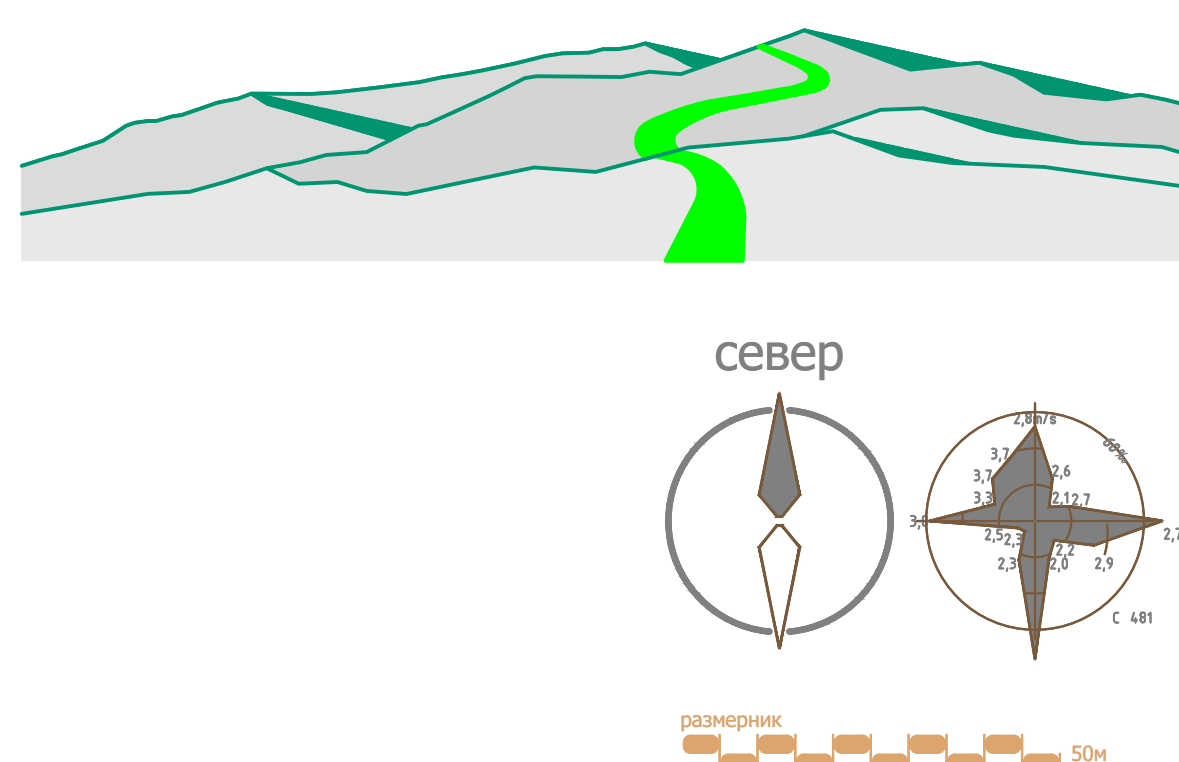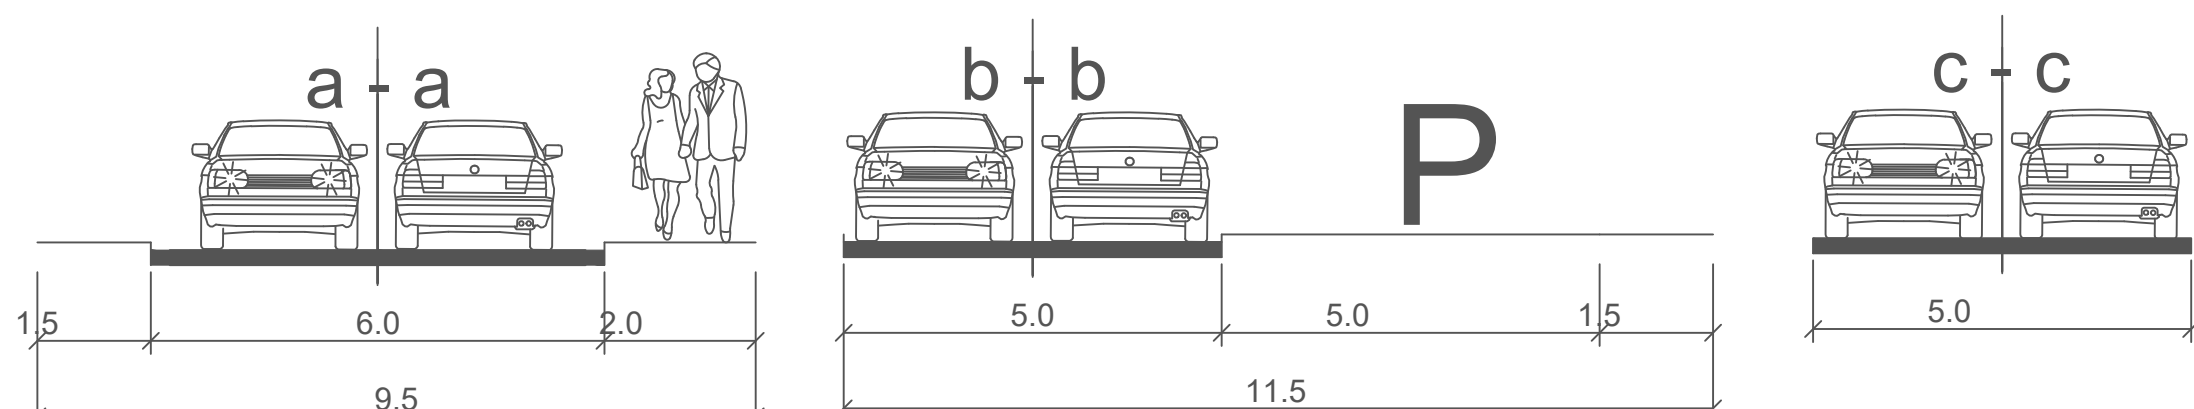

ГРАД КРУШЕВАЦ

ПЛАН ДЕТАЉНЕ РЕГУЛАЦИЈЕ "ШАТОР" НА ЈАСТРЕЦУ

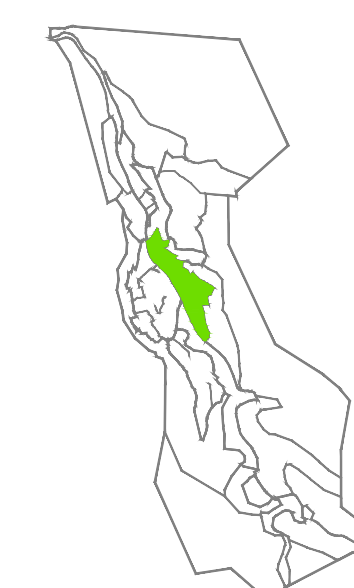

■■■■ ГРАНИЦА ПЛАНА

■■■■■ граница урбанистичког блока

(3.2.) ознака блока

— граница катастарске парцеле

— фактичко стање

—^{RI} регулациона линија

—^{RI} регулациона линија између две јавне површине

—■■■■ грађевинска линија

САОБРАЋАЈНИЦЕ

 државни пут IIБ реда
 терцијалне саобраћајнице
 паркинг простор

 163.25 апсолутна кота планиране саобраћајнице
 0.4% подужни нагиб саобраћајнице

ОБЕРАВА




**РЕГУЛАЦИОНО-НИВЕЛАЦИОНИ ПЛАН ЗА ГРАЂЕЊЕ
ОБЈЕКТА И САОБРАЋАЈНИХ ПОВРШИНА**

руководилац израде:
одговорни урбаниста:
Биљана Тимотијевић Арсић
дипл.инж.арх.

сарадници:
Ирена Петровић, дипл.инж.граф.
Предраг Арсић, дипл.инж.саобр.
Милош Шелмић, мастер инж.саобр.


размера:	док. бр. :	лист:
1 : 1000	15/20	3

ПДР
ШАТОР
ЈАСТРЕБАЦ

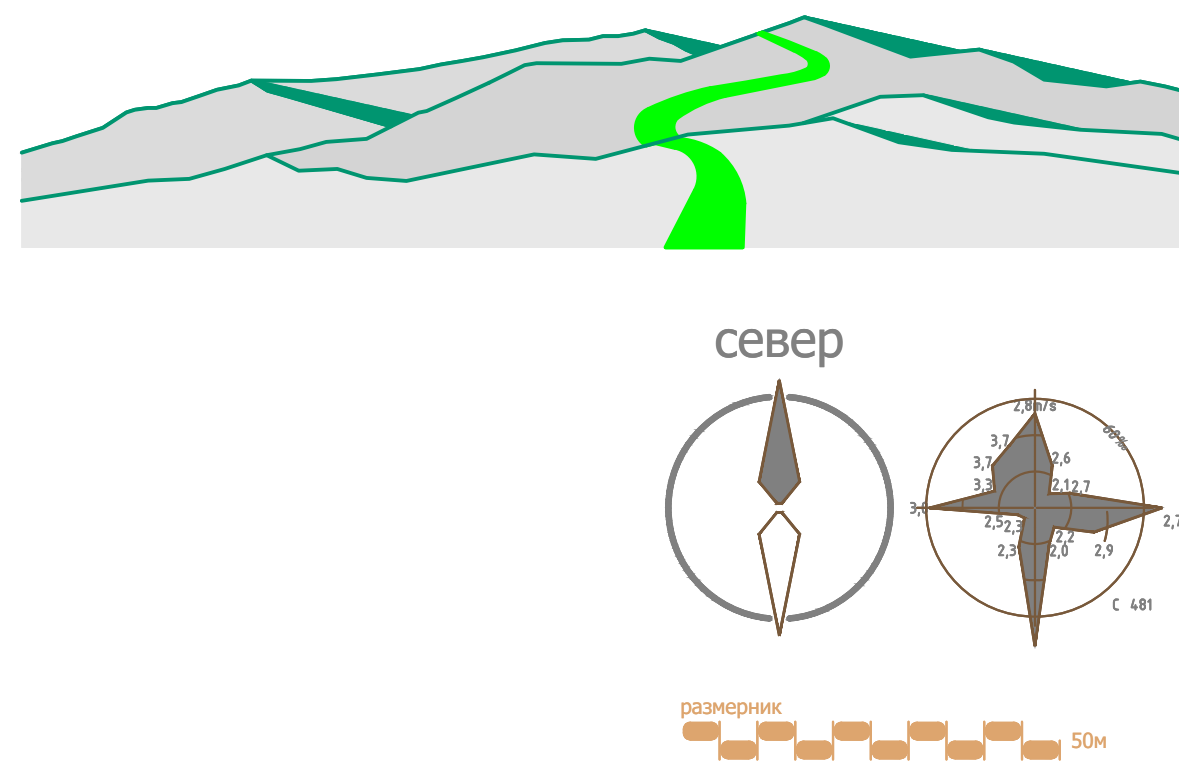

ГРАД КРУШЕВАЦ

ПЛАН ДЕТАЉНЕ РЕГУЛАЦИЈЕ
"ШАТОР"
НА ЈАСТРЕЦУ

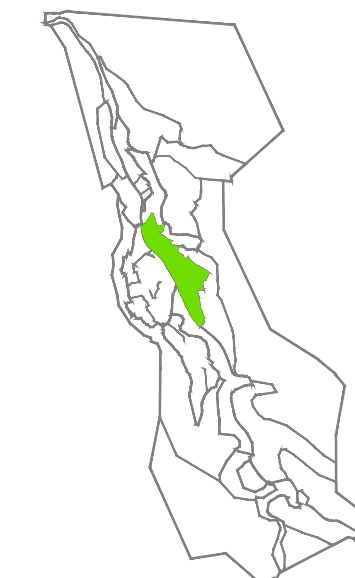

ЛЕГЕНДА

- ГРАНИЦА ПЛАНА
ГРАНИЦА КАТАСТАРСКЕ ПАРЦЕЛЕ
ФАКТИЧКО СТАЊЕ
ГРАНИЦА ЈАВНЕ НАМЕНЕ

ГРАЂЕВИНСКЕ ПАРЦЕЛЕ
ЈАВНЕ НАМЕНЕ

- ГРАЂЕВИНСКЕ ПАРЦЕЛЕ
САОБРАЋАЈНИХ ПОВРШИНА
ГРАЂЕВИНСКЕ ПАРЦЕЛЕ ЈАВНИХ
ЗЕЛЕНИХ ПОВРШИНА
ГРАЂЕВИНСКЕ ПАРЦЕЛЕ КОМУНАЛНИХ
ДЕЛАТНОСТИ

- 1;2;3... координате новопроектованих тачака
1 новоформиране грађевинске парцеле

ОБЕРАВА
Председник Скупштине

ЈАВНО ПРЕДУЗЕЋЕ ЗА УРБАНИЗАМ И ПРОЈЕКТОВАЊЕ
Крушевац

ГРАФИЧКИ ПРИЛОГ:

ПЛАН ГРАЂЕВИНСКИХ ПАРЦЕЛА ЗА ЈАВНЕ НАМЕНЕ
(са аналитичко-геодетским елементима за обележавање)

РУКОВОДИЛАЦ ИЗРАДЕ:

одговорни урбаниста:
Биљана Тимотијевић Арсић
дипл.инж.арх.

ИЗРАДА АНАЛИТИЧКО-ГЕОДЕТСКИХ ЕЛЕМЕНАТА:

"ГЕОУРБАН" ДОО
стручна обрада:
Милица Дивац, мастер геод.инж.
директор:
Милица Дивац, мастер геод.инж.

РАЗМЕРА:

1 : 1000

ДОК. БР. :



15/20

ЛИСТ:

4

ПДР


ШАТОР
ЈАСТРЕБАЦ

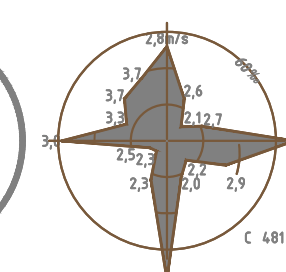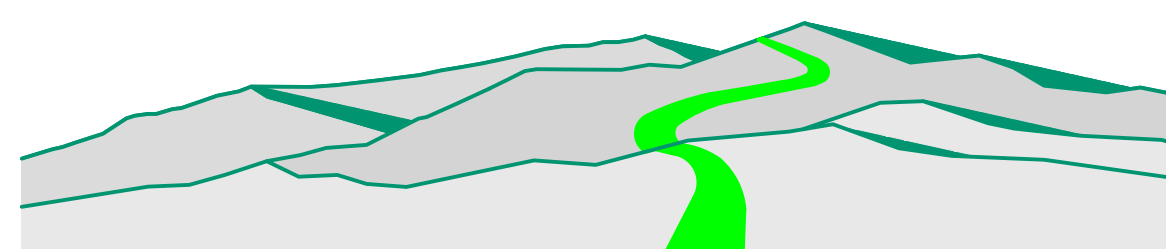

размерник

ГРАД КРУШЕВАЦ

ПЛАН ДЕТАЉНЕ РЕГУЛАЦИЈЕ "ШАТОР" НА ЈАСТРЕПЦУ

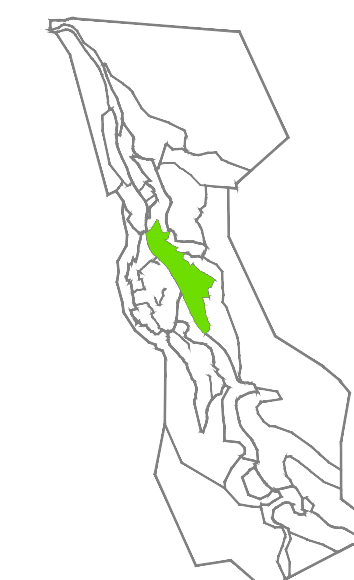

ЛЕГЕНДА

ГРАНИЦА ПЛАНА

■ ■ граница урбанистичке целине

(3.2.) ознака целине

— граница катастарске парцеле

— фактичко стање
—^{RL}— регулациона линија

—^{RL}— регулациона линија између две јавне
површине

П спратност објеката - постојећа

ХИДРОТЕХНИЧКА ИНФРАСТРУКТУРА

— канализациона мрежа-постојећа

— водоводна мрежа-планирана

ОБЕРАВА
Председник Скупштине



ЈАВНО ПРЕДУЗЕЋЕ ЗА УРБАНИЗАМ И ПРОЈЕКТОВАЊЕ
Крушевац

графички прилог:

ВОДОВОДНА И КАНАЛИЗАЦИОНА МРЕЖА И ОБЈЕКТИ

руководилац израде:

одговорни урбаниста:
Биљана Тимотијевић Арсић
дипл.инж.арх.

одговорни урбаниста инфраструктуре:

Александар Цекић
дипл.инж.грађ.

размера: док. бр. : лист:

1 : 1000 15/20 5



док. бр. : _____

15/20 5

ЛИСТ:


5

ПДР
ШАТОР
ЈАСТРЕБАЦ

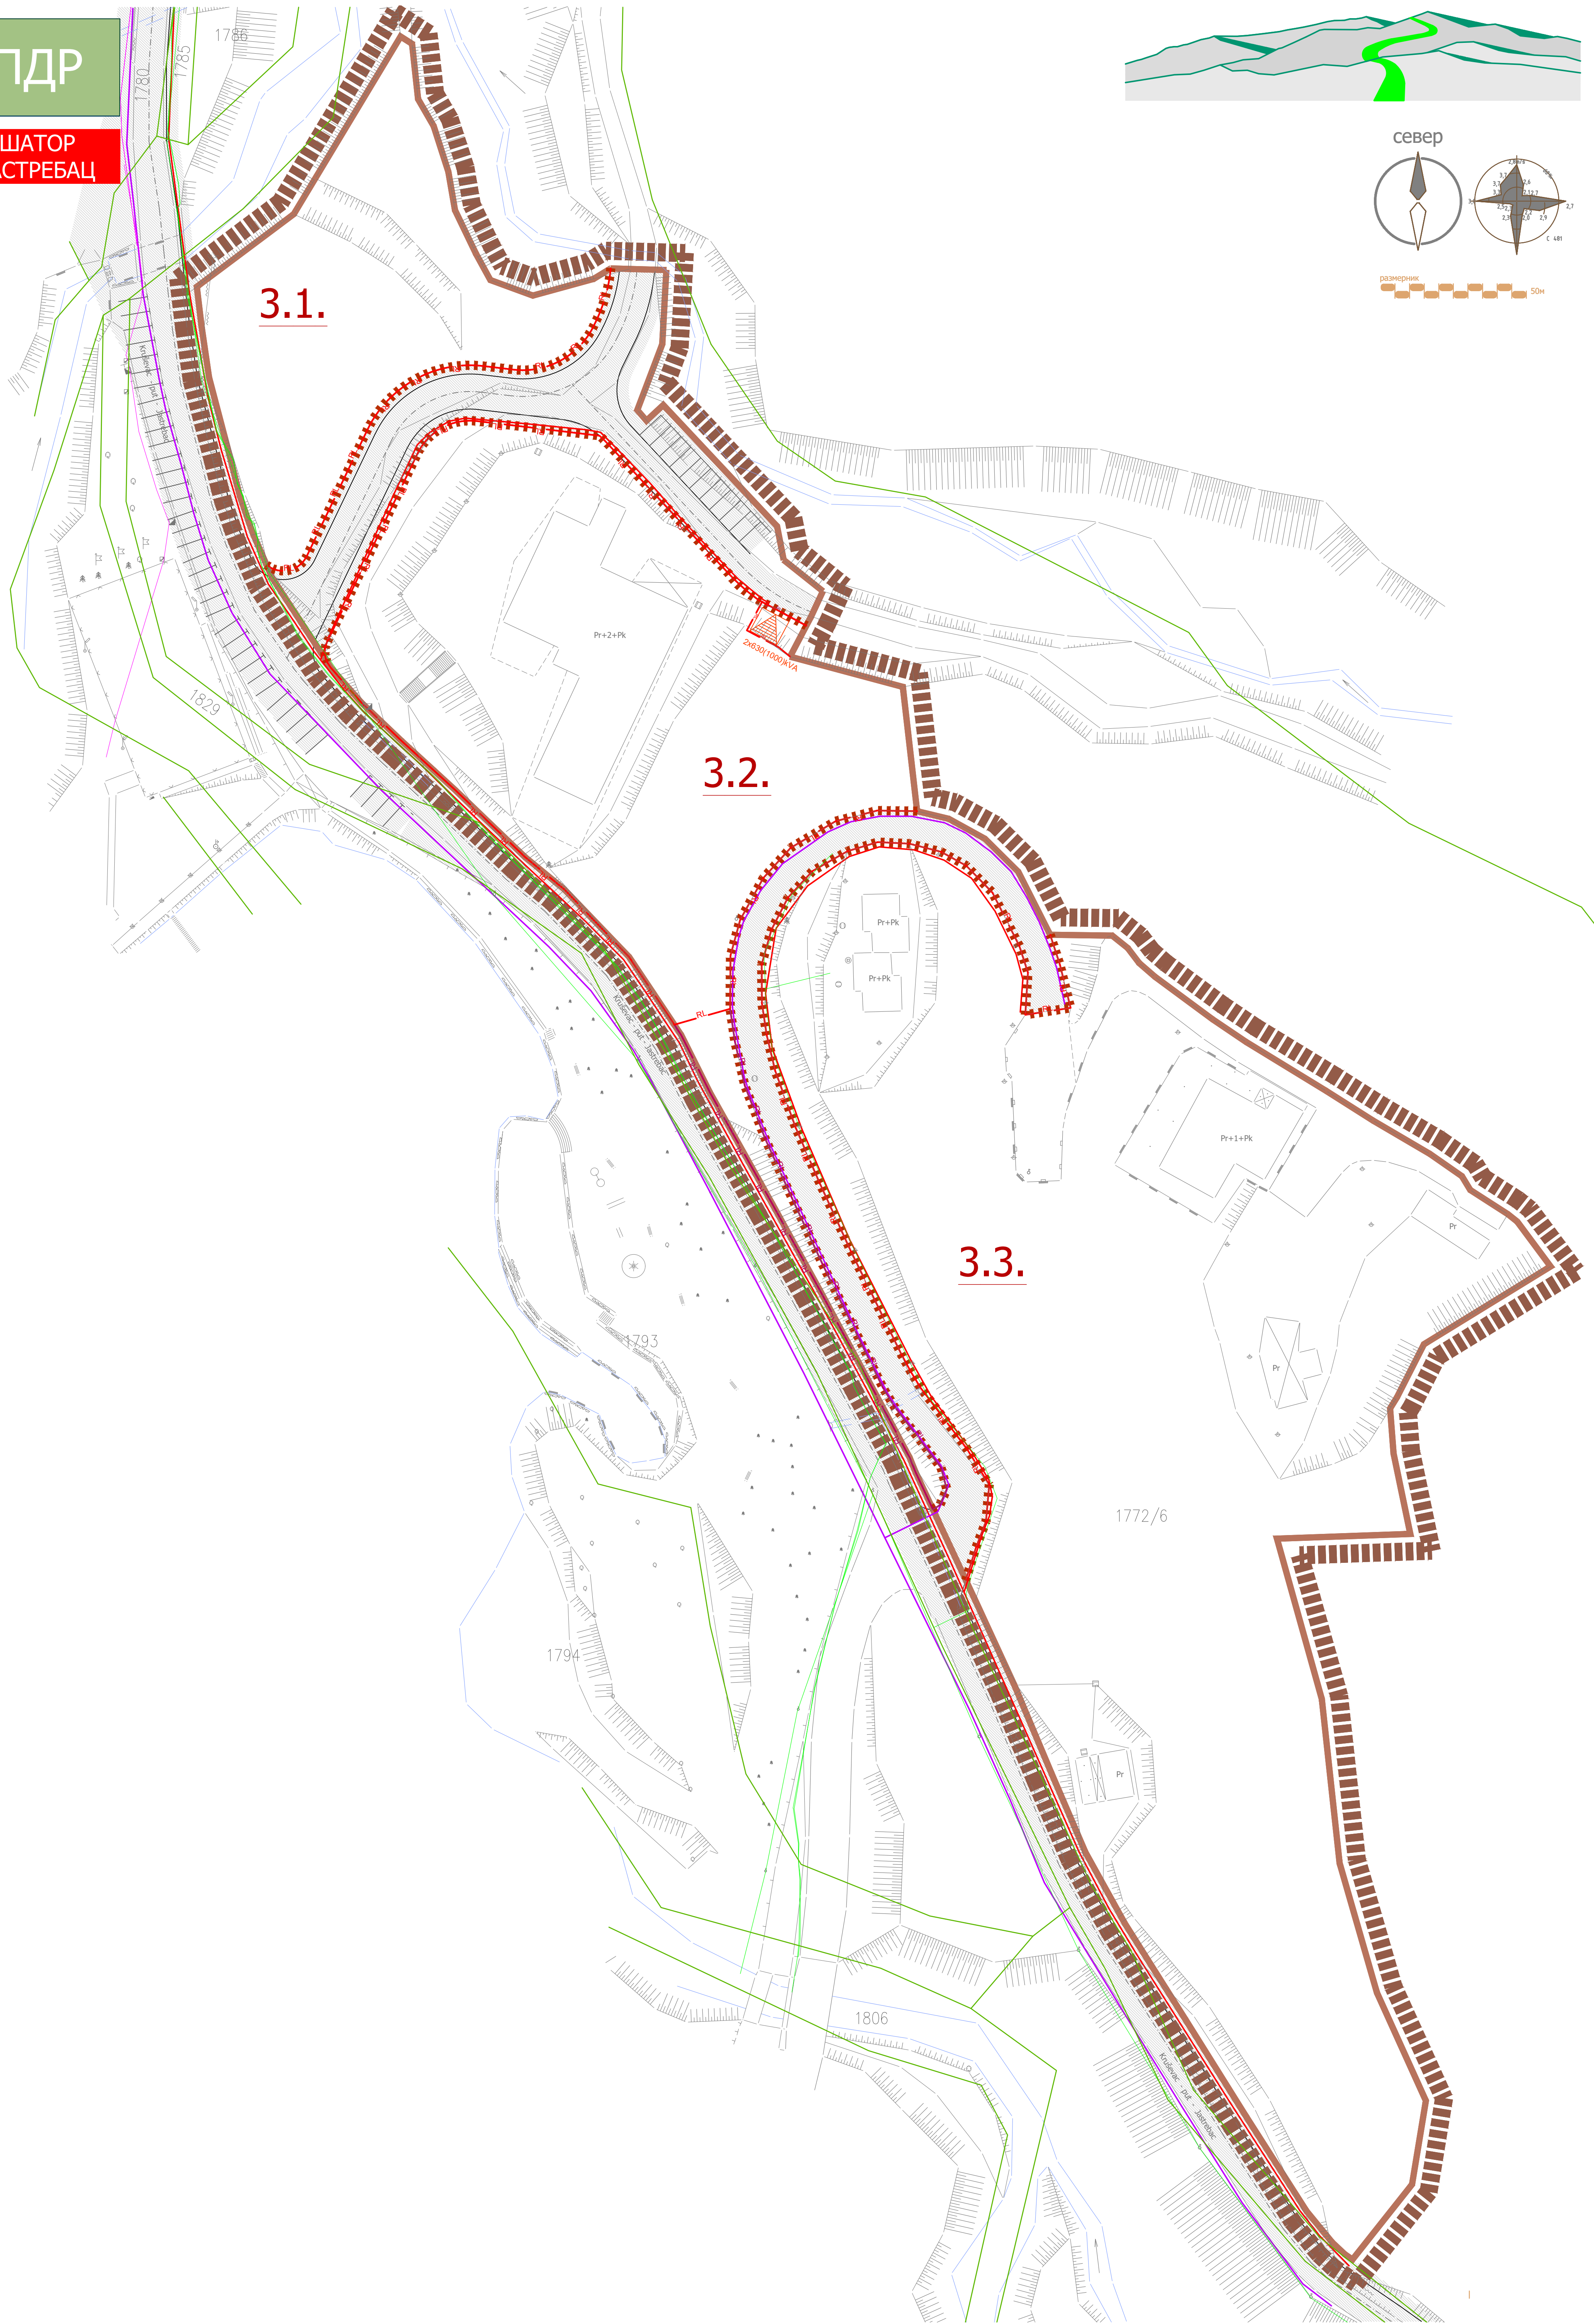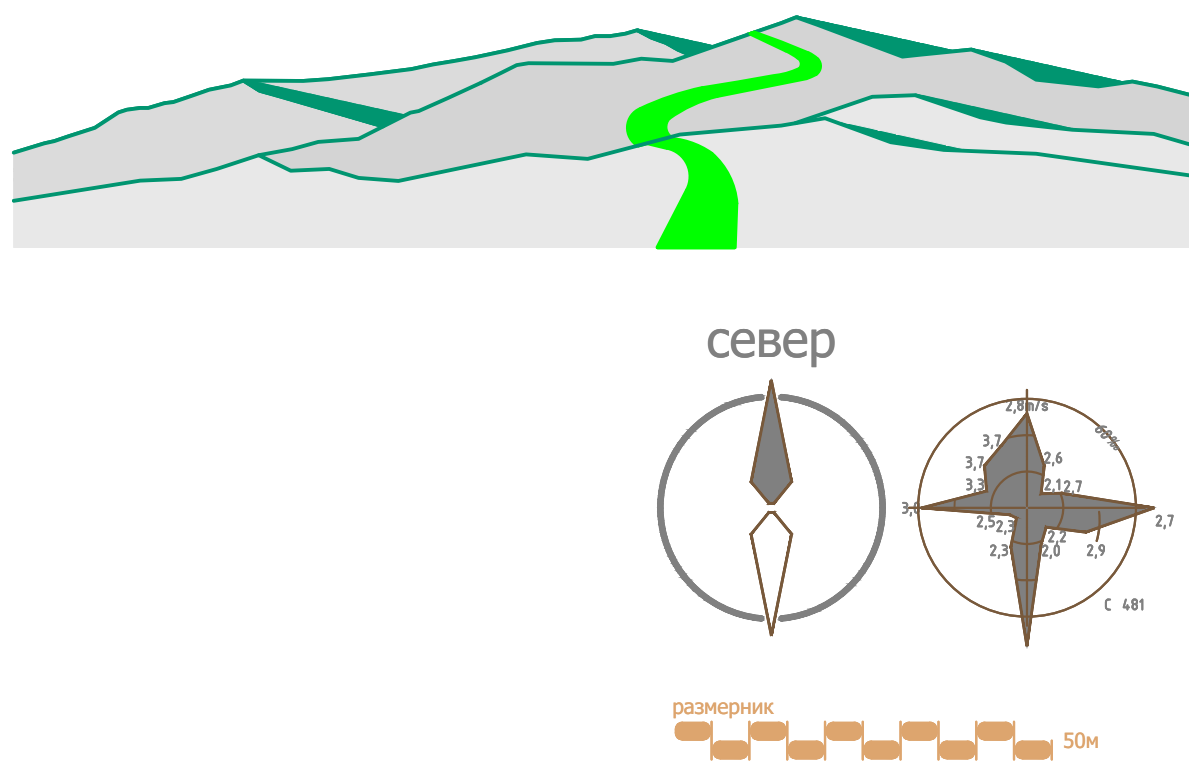

ГРАД КРУШЕВАЦ

ПЛАН ДЕТАЉНЕ РЕГУЛАЦИЈЕ
"ШАТОР"
НА ЈАСТРЕРЦУ

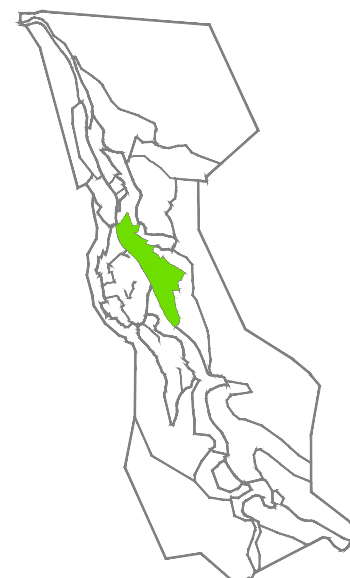

ЛЕГЕНДА

ГРАНИЦА ПЛАНА

— граница урбанистичке целине

(3.2.) — ознака целине

— граница катастарске парцеле

— фактичко стање

— регулациона линија

— регулациона линија између две јавне површине

П — спратност објекта - постојећа

— трафо-станица планирана

ЕЛЕКТРОЕНЕРГЕТИКА

— електроенергетска мрежа-постојећа

— електроенергетска мрежа-планирана

ТЕЛЕКОМУНОКАЦИОНА ИНФРАСТРУКТУРА

— телекомуникациона мрежа-постојећа

— телекомуникациона мрежа-планирана

ОБЕРАВА
Председник Скупштине

ЈАВНО ПРЕДУЗЕЋЕ ЗА УРБАНИЗАМ И ПРОЈЕКТОВАЊЕ
Крушевац

графички прилог:

ЕЛЕКТРОЕНЕРГЕТСКИ И ТЕЛЕКОМУНИКАЦИОНИ
ВОДОВИ И ОБЈЕКТИ

руководилац израде:

одговорни урбаниста:
Биљана Тимотијевић Арсић
дипл.инж.арх.

одговорни урбаниста инфраструктуре:

Драгослав Радојевић
дипл.ел.инж.

размера:

1 : 1000

док. бр. :

15/20

лист:

6