


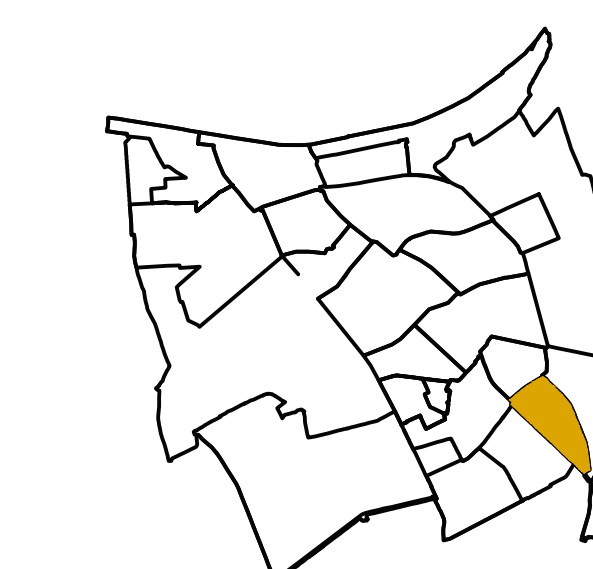



ПЛАН ДЕТАЛНЕ РЕГУЛАЦИЈЕ  
ХАЈДУК ВЕЉКОВА  
СЕВЕР



ЛЕГЕНДА

- Граница Плана
- Граница катастарске парцеле
- Фактичко стање
- 1.2.3. Ознака урбанистичке потцелине
- Ознака урбанистичке зоне
- Спратност објекта (постојећа)
- Спратност објекта (планирана)
- Зона за изградњу
- Регулациона линија
- Постојећа електроенергетска мрежа
- Постојећа телекомуникациона мрежа
- Планирана електроенергетска мрежа
- Планирана телекомуникациона мрежа

ПДР  
ХАЈДУК ВЕЉКОВА  
СЕВЕР

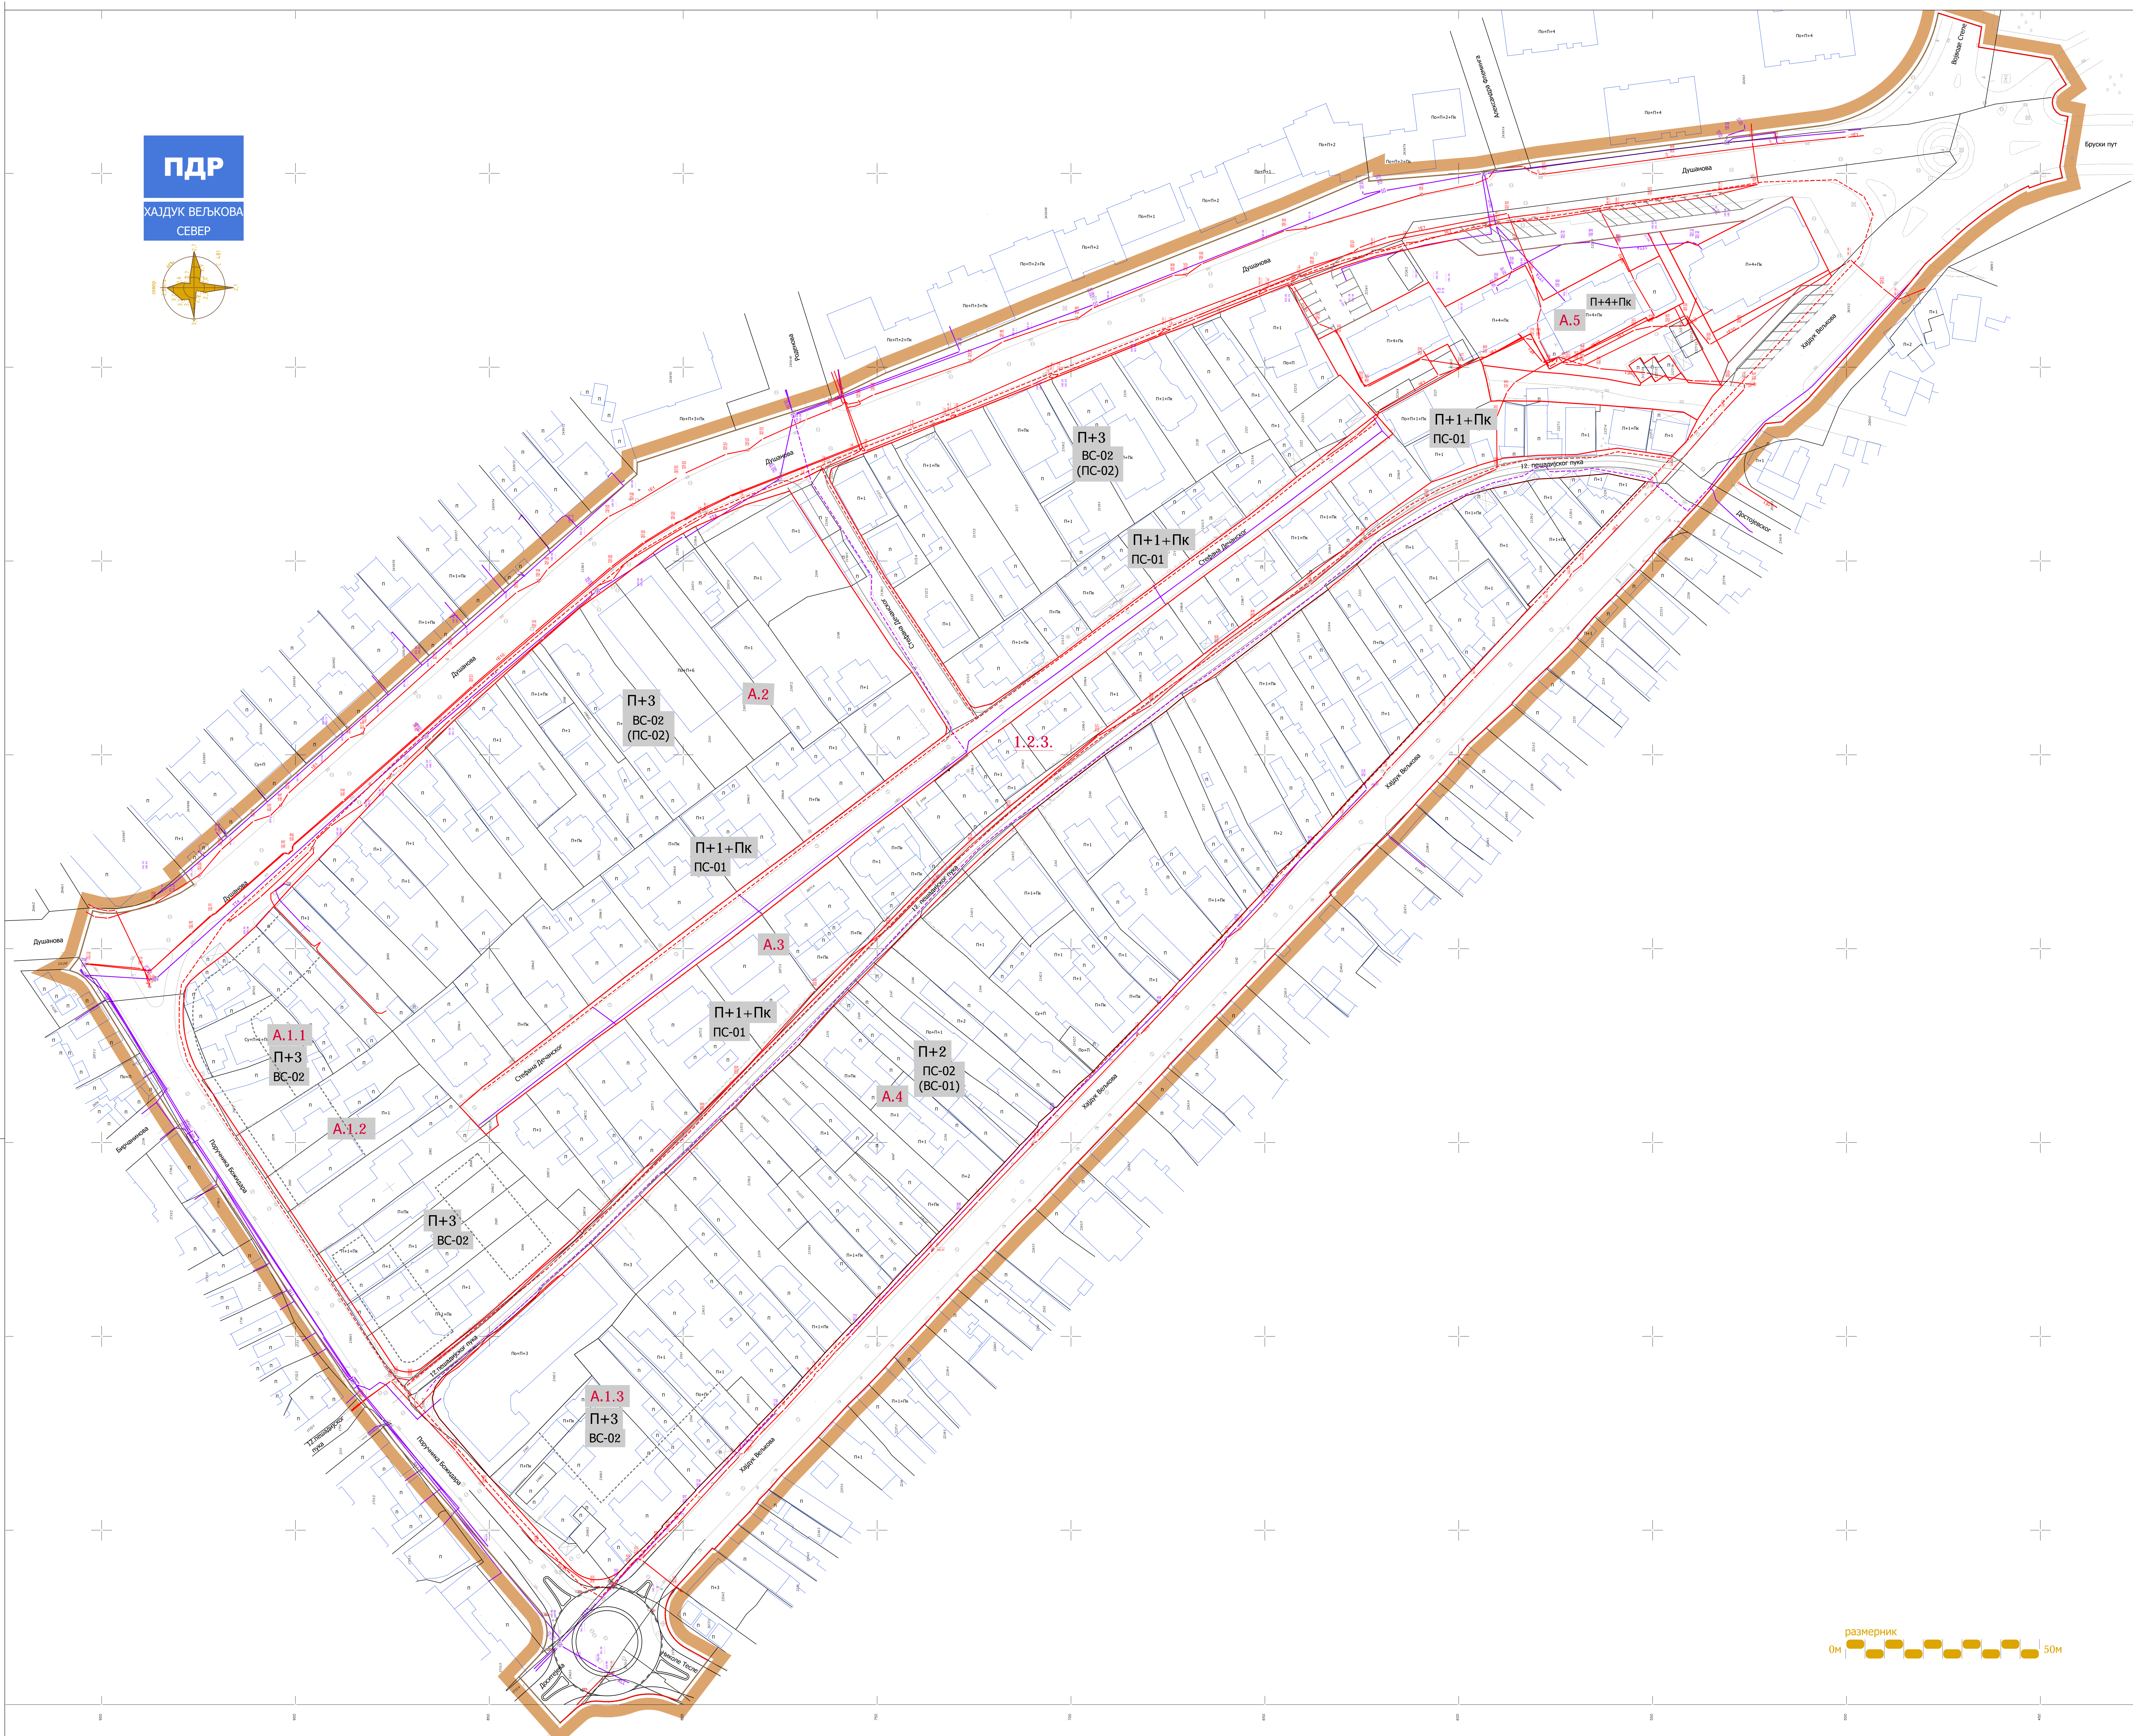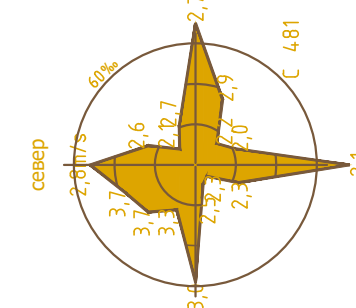

размерник  
0м 50м

ЈАВНО ПРЕДУЗЕЋЕ ЗА УРБАНИЗАМ И ПРОЈЕКТОВАЊЕ КРУШЕВАЦ

графички прилог:  
**ПЛАН ЕЛЕКТРОЕНЕРГЕТИКЕ И  
ТЕЛЕКОМУНИКАЦИЈА**

руководилац израде - одговорни урбаниста:  
Ана Петровић,  
дипл.инж.арх.

сарадник - одговорни урбаниста инфраструктуре:  
Драгослав Радојевић,  
дипл.инж.ел.

размера: 1:500    Сл.лист града Крушевца    лист: 6