






ПЛАН ДЕТАЛНЕ РЕГУЛАЦИЈЕ
ХАЈДУК ВЕЉКОВА
СЕВЕР

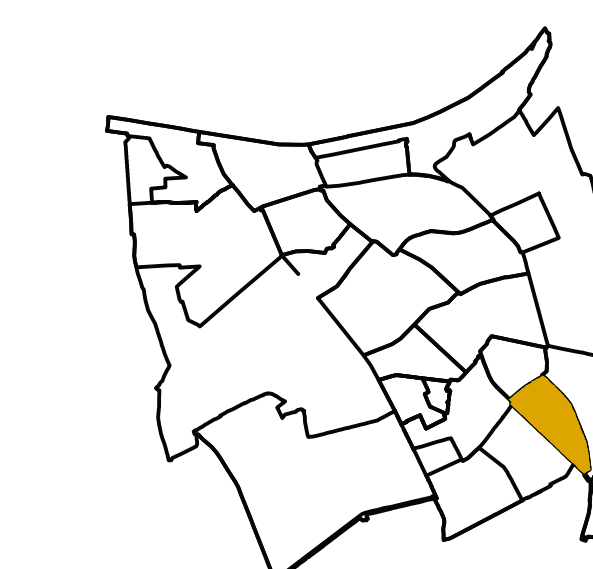

ЛЕГЕНДА

- Граница Плана
- Граница катастарске парцеле
- Фактичко стање
- Ознака урбанистичке потцелине
- Ознака урбанистичке зоне
- Спратност објекта (постојећа)
- Спратност објекта (планирана)
- Зона за изградњу
- Регулациона линија
- Постојећи топлотод
- Зона топловода
- Постојећи гасовод
- Зона гасовода
- Постојећи гасовод DN250
- Постојећи гасовод DN250 - заштитни коридор

ПДР
ХАЈДУК ВЕЉКОВА
СЕВЕР

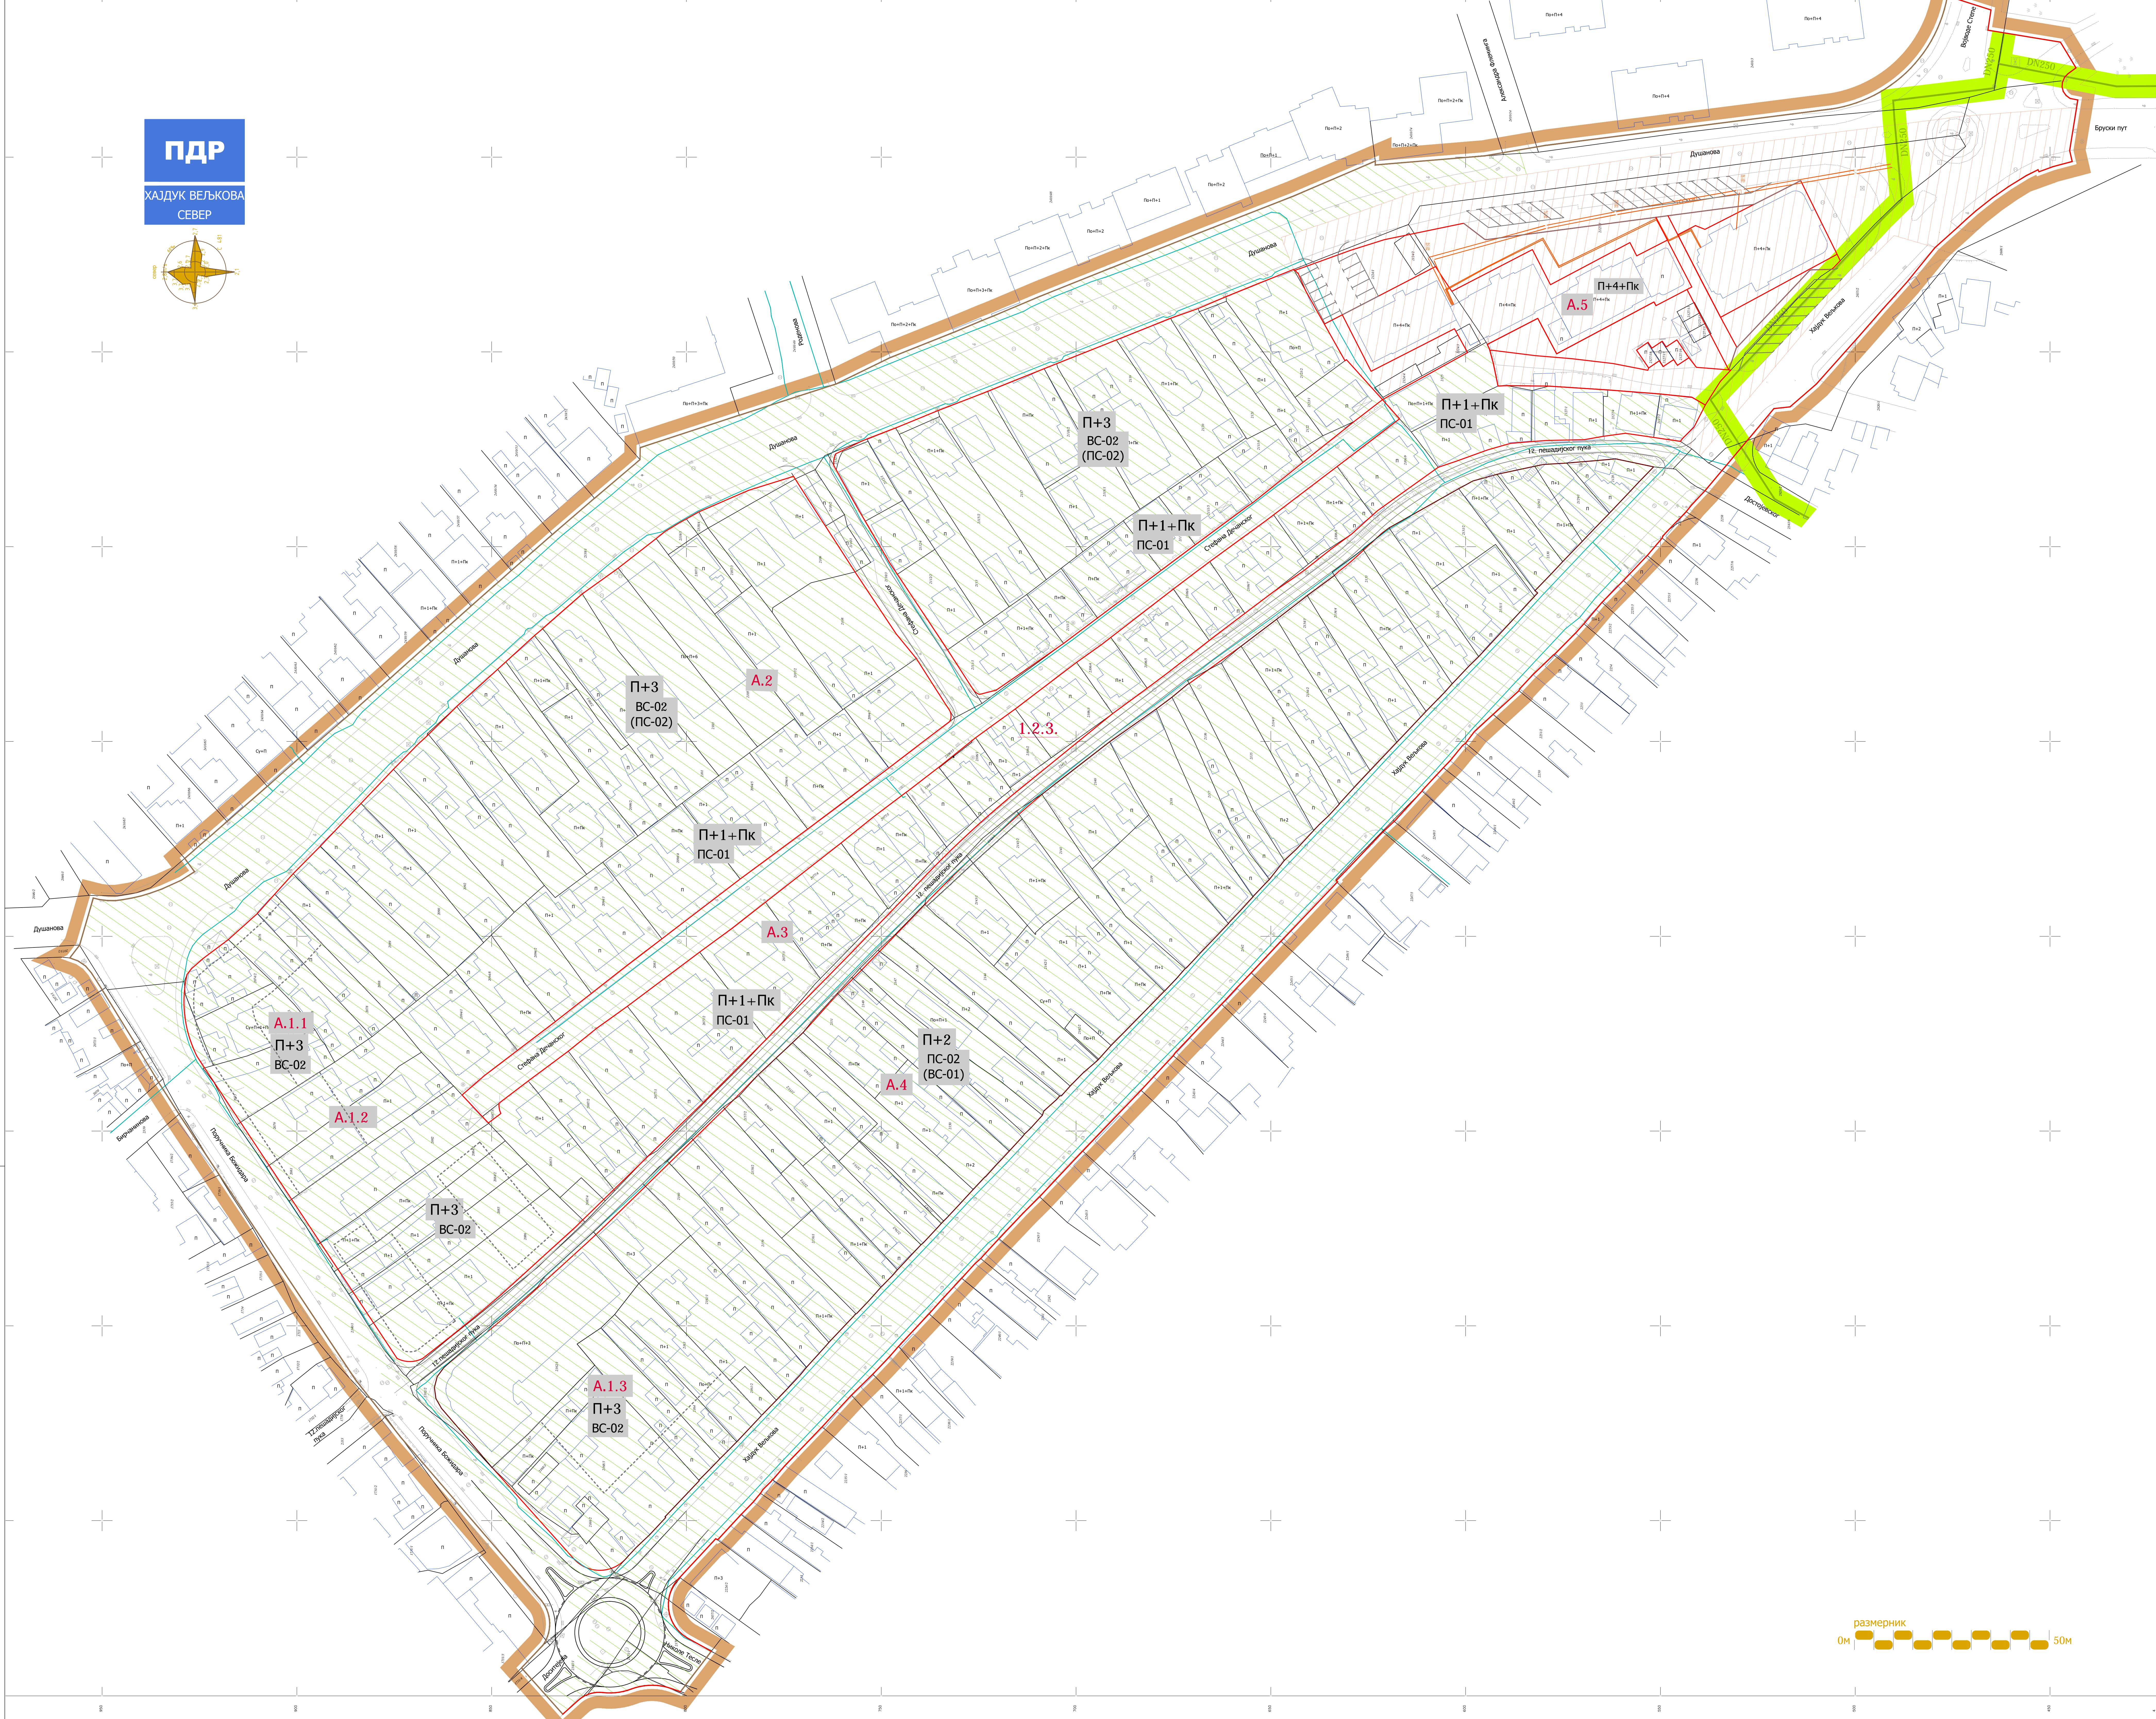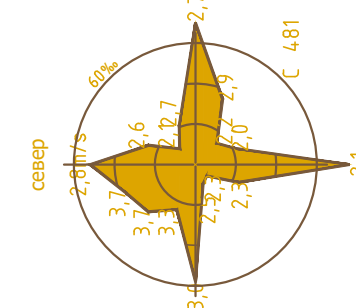

размерник
0м 50м

ЈАВНО ПРЕДУЗЕЋЕ ЗА УРБАНИЗАМ И ПРОЈЕКТОВАЊЕ КРУШЕВАЦ

графички прилог:
ПЛАН ЕНЕРГОФЛУИДА

руководилац израде - одговорни урбаниста:
Ана Петровић,
дипл.инж.арх.

сарадник:
Дејан Марковић,
дипл.инж.маш.

размера: 1:500 Сл.лист града Крушевца лист: 7