



ГРАФИЧКИ ДЕО

# САДРЖАЈ

01. Постојећа намена површина .....	P 1 : 1000
02. План намене површина .....	P 1 : 1000
03. План саобраћајница и регулационо-нивелациони план .....	P 1 : 1000
04. План површина јавне намене са планом грађевинских парцела и аналитичко-геодетским елементима за обележавање .....	P 1 : 1000
05. План површина осталих намена са предлогом парцелације / препарцелације .....	P 1 : 1000
06. План хидротехничке инфраструктуре .....	P 1 : 1000
07. План електроенергетике и ТК .....	P 1 : 1000
08. План гасификације .....	P 1 : 1000
09. Синхрон план инфраструктуре .....	P 1 : 1000

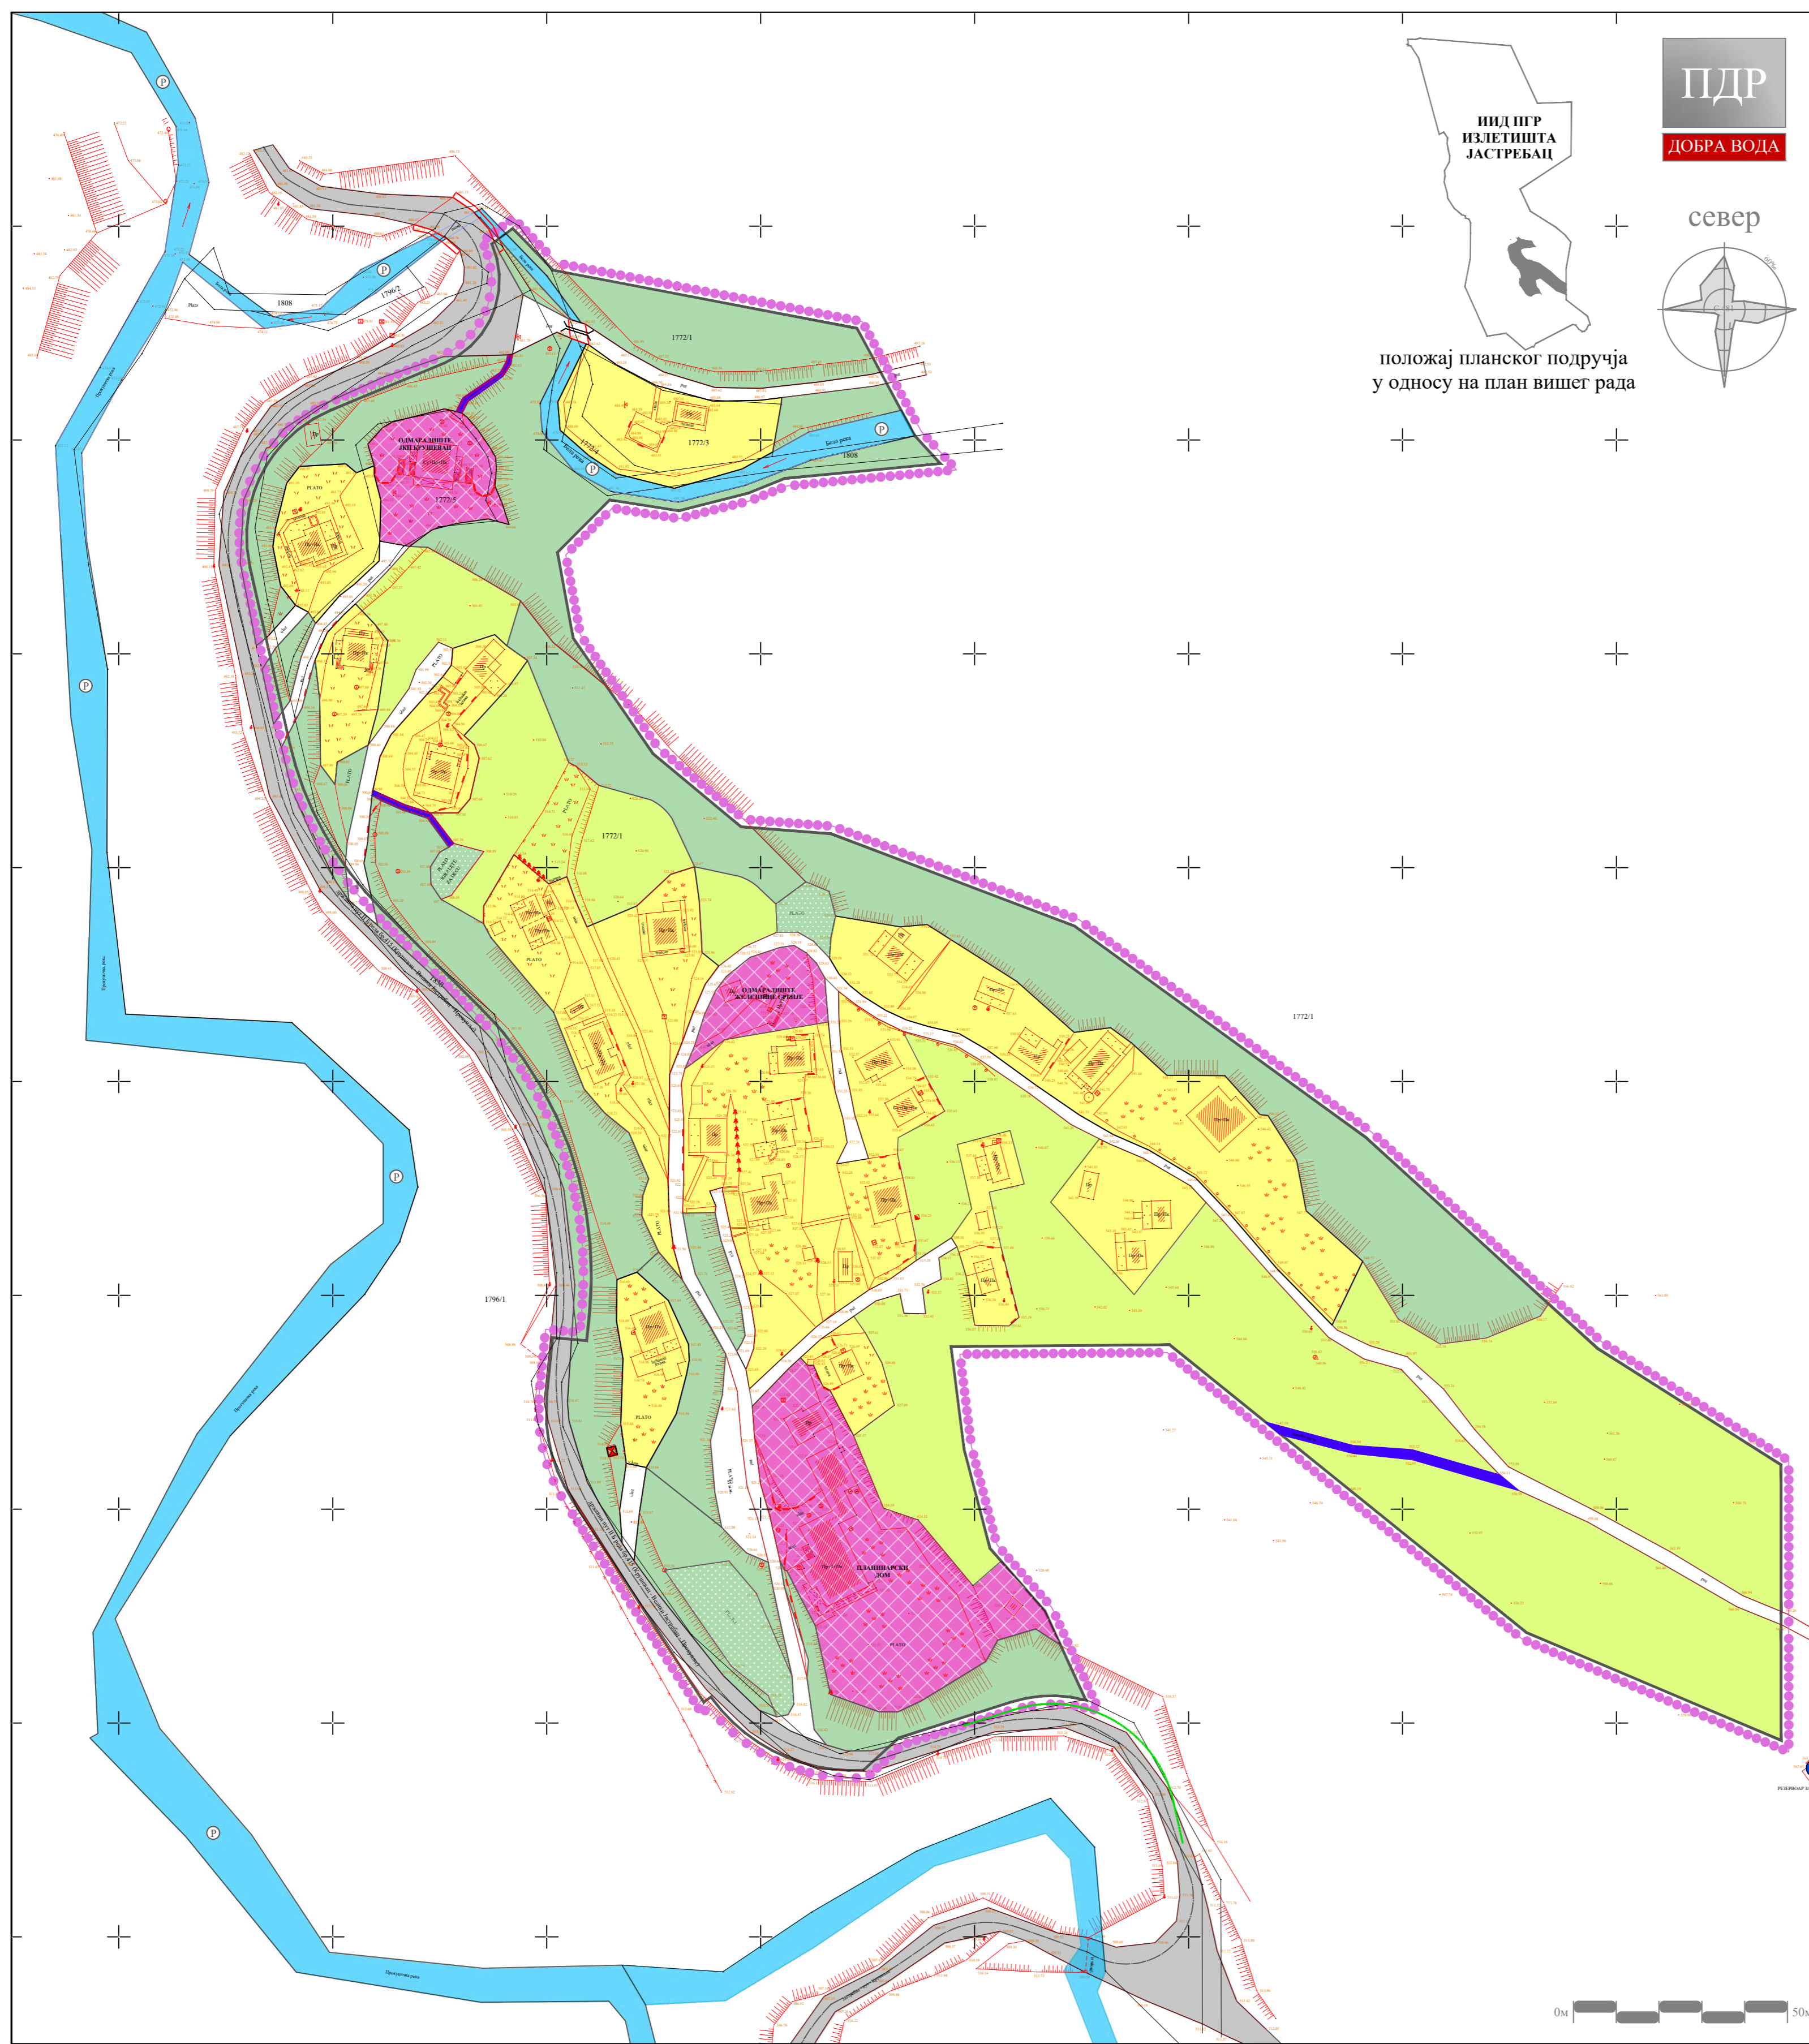

положај планског подручја  
у односу на план вишег рада

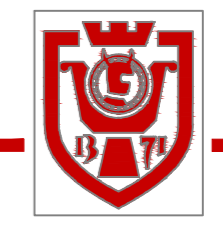


# ГРАД КРУШЕВАЦ

## ЛЕГЕНДА

- граница плана
- граница катастарске парцеле
- фактичко стање
- НАМЕНА ПОВРШИНА**
- ШУМСКО ЗЕМЉИШТЕ
- ВОДНО ЗЕМЉИШТЕ
- река
- ГРАЂЕВИНСКО ЗЕМЉИШТЕ
- викенд становање
- смештајно - туристички садржаји
- одмориште
- неизграђене површине
- САОБРАЋАЈ**
- јавни пут (државни пут II Б реда)
- приступни пут
- пешачка стаза
- мост - постојећи
- ИНФРАСТРУКТУРНИ СИСТЕМИ**
- Електроенергетска инфраструктура**
- трафостаница 10/0,4 kV "Јастребац 2"
- Хидротехничка инфраструктура**
- Резервоар за воду - постојећи

СКУПШТИНА ГРАДА  
КРУШЕВЦА  
председник

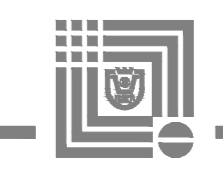

ЈАВНО ПРЕДУЗЕЋЕ ЗА УРБАНИЗАМ И ПРОЈЕКТОВАЊЕ КРУШЕВАЦ

## ПЛАН ДЕТАЉНЕ РЕГУЛАЦИЈЕ "ДОБРА ВОДА" НА ЈАСТРЕПЦУ

графички прилог:  
**ПОСТОЈЕЋА НАМЕНА ПОВРШИНА**


руководилац израде:  
одговорни урбаниста:  
**Марина Радовановић, дипл.инж.арх.**

размера:  
**1:1000**

Сл. гл. бр.:  
**10/21**

лист:  
**01**



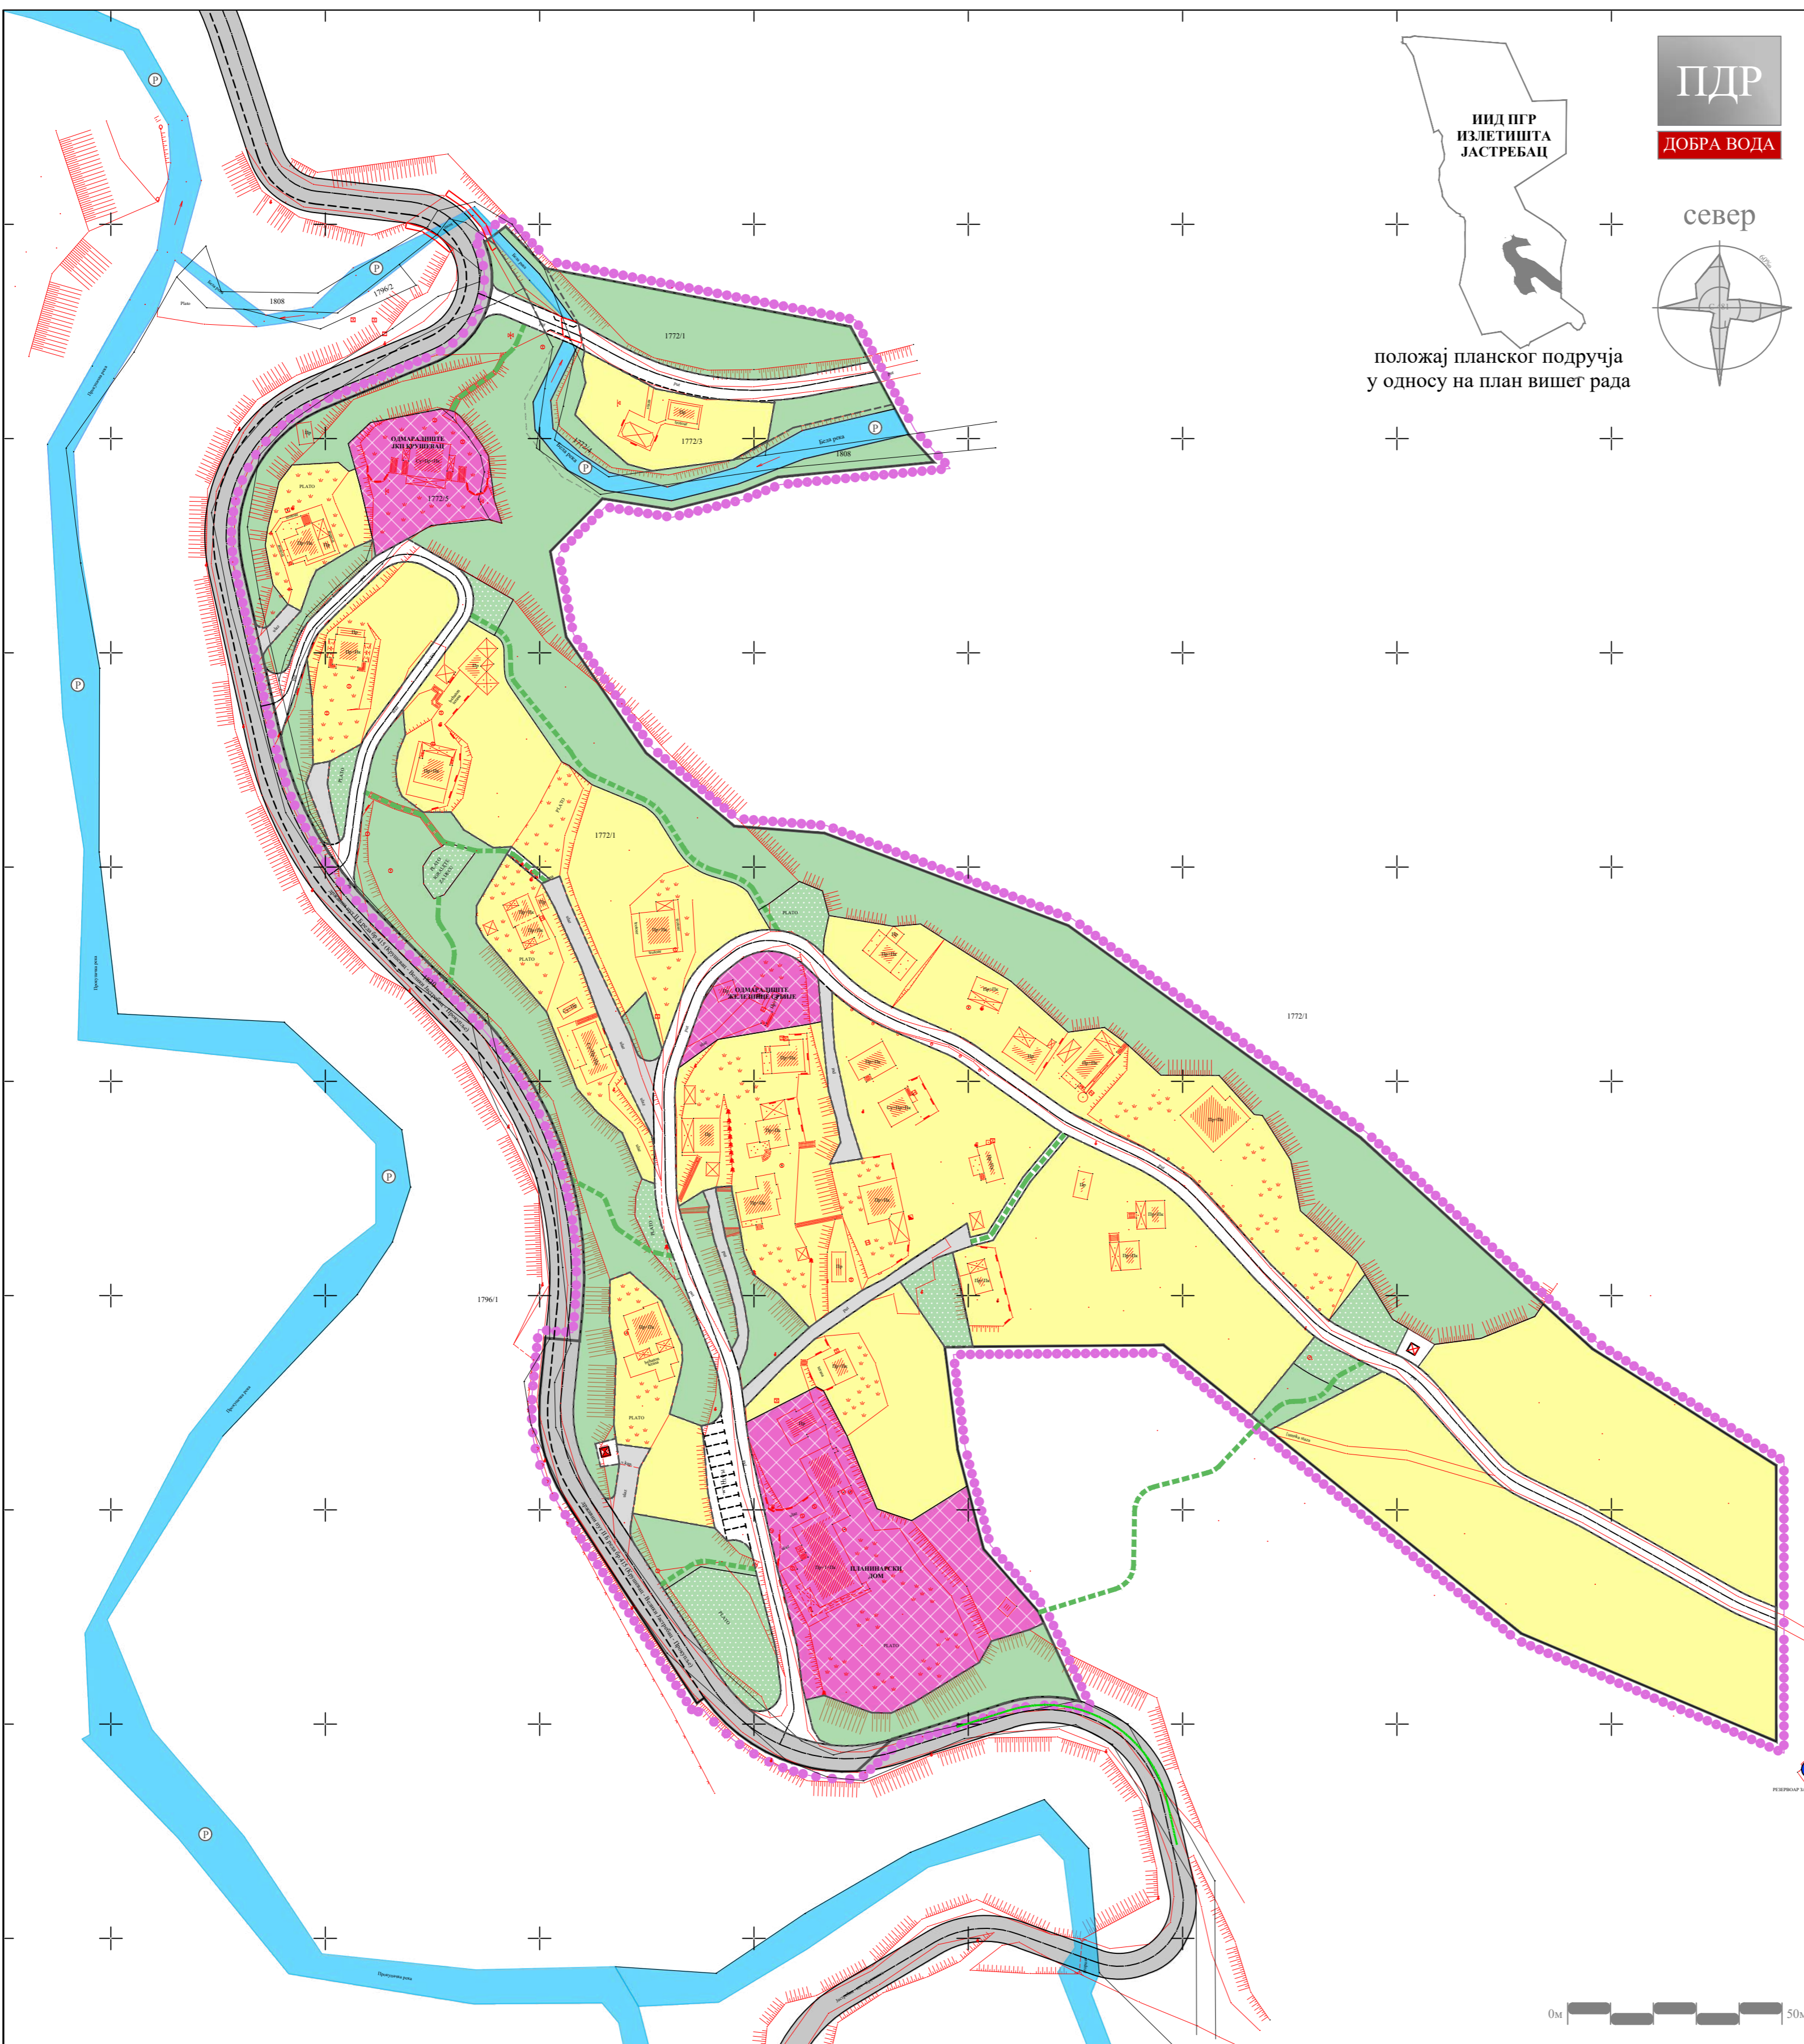

положај планског подручја у односу на план вишег рада



# ГРАД КРУШЕВАЦ

## ЛЕГЕНДА

- граница плана
- граница катастарске парцеле
- фактичко стање
- НАМЕНА ПОВРШИНА**
- ВОДНО ЗЕМЉИШТЕ**
- река
- ГРАЂЕВИНСКО ЗЕМЉИШТЕ**
- викенд становање
- смештајно - туристички садржаји
- парк-шума
- одмориште
- САОБРАЋАЈ**
- јавни пут (државни пут II Б реда) - планиран
- улице у насељу - планиране
- приступни пут
- пешачка стаза - планирана
- мост - планирани
- ИНФРАСТРУКТУРНИ СИСТЕМИ**
- Електроенергетска инфраструктура**
- трафостаница 10/0,4 kV "Јастребац 2"
- трафостаница 10/0,4 kV - планирана
- Хидротехничка инфраструктура**
- Резервоар за воду - постојећи

СКУПШТИНА ГРАДА КРУШЕВЦА  
председник



ЈАВНО ПРЕДУЗЕЋЕ ЗА УРБАНИЗАМ И ПРОЈЕКТОВАЊЕ КРУШЕВАЦ

## ПЛАН ДЕТАЉНЕ РЕГУЛАЦИЈЕ "ДОБРА ВОДА" НА ЈАСТРЕПЦУ

графички прилог:  
**ПЛАН НАМЕНЕ ПОВРШИНА**


руководилац израде:  
одговорни урбаниста:  
**Марина Радовановић, дипл.инж.арх.**

размера:  
**1:1000**

Сл. гл. бр.:  
**10/21**

лист:  
**02**



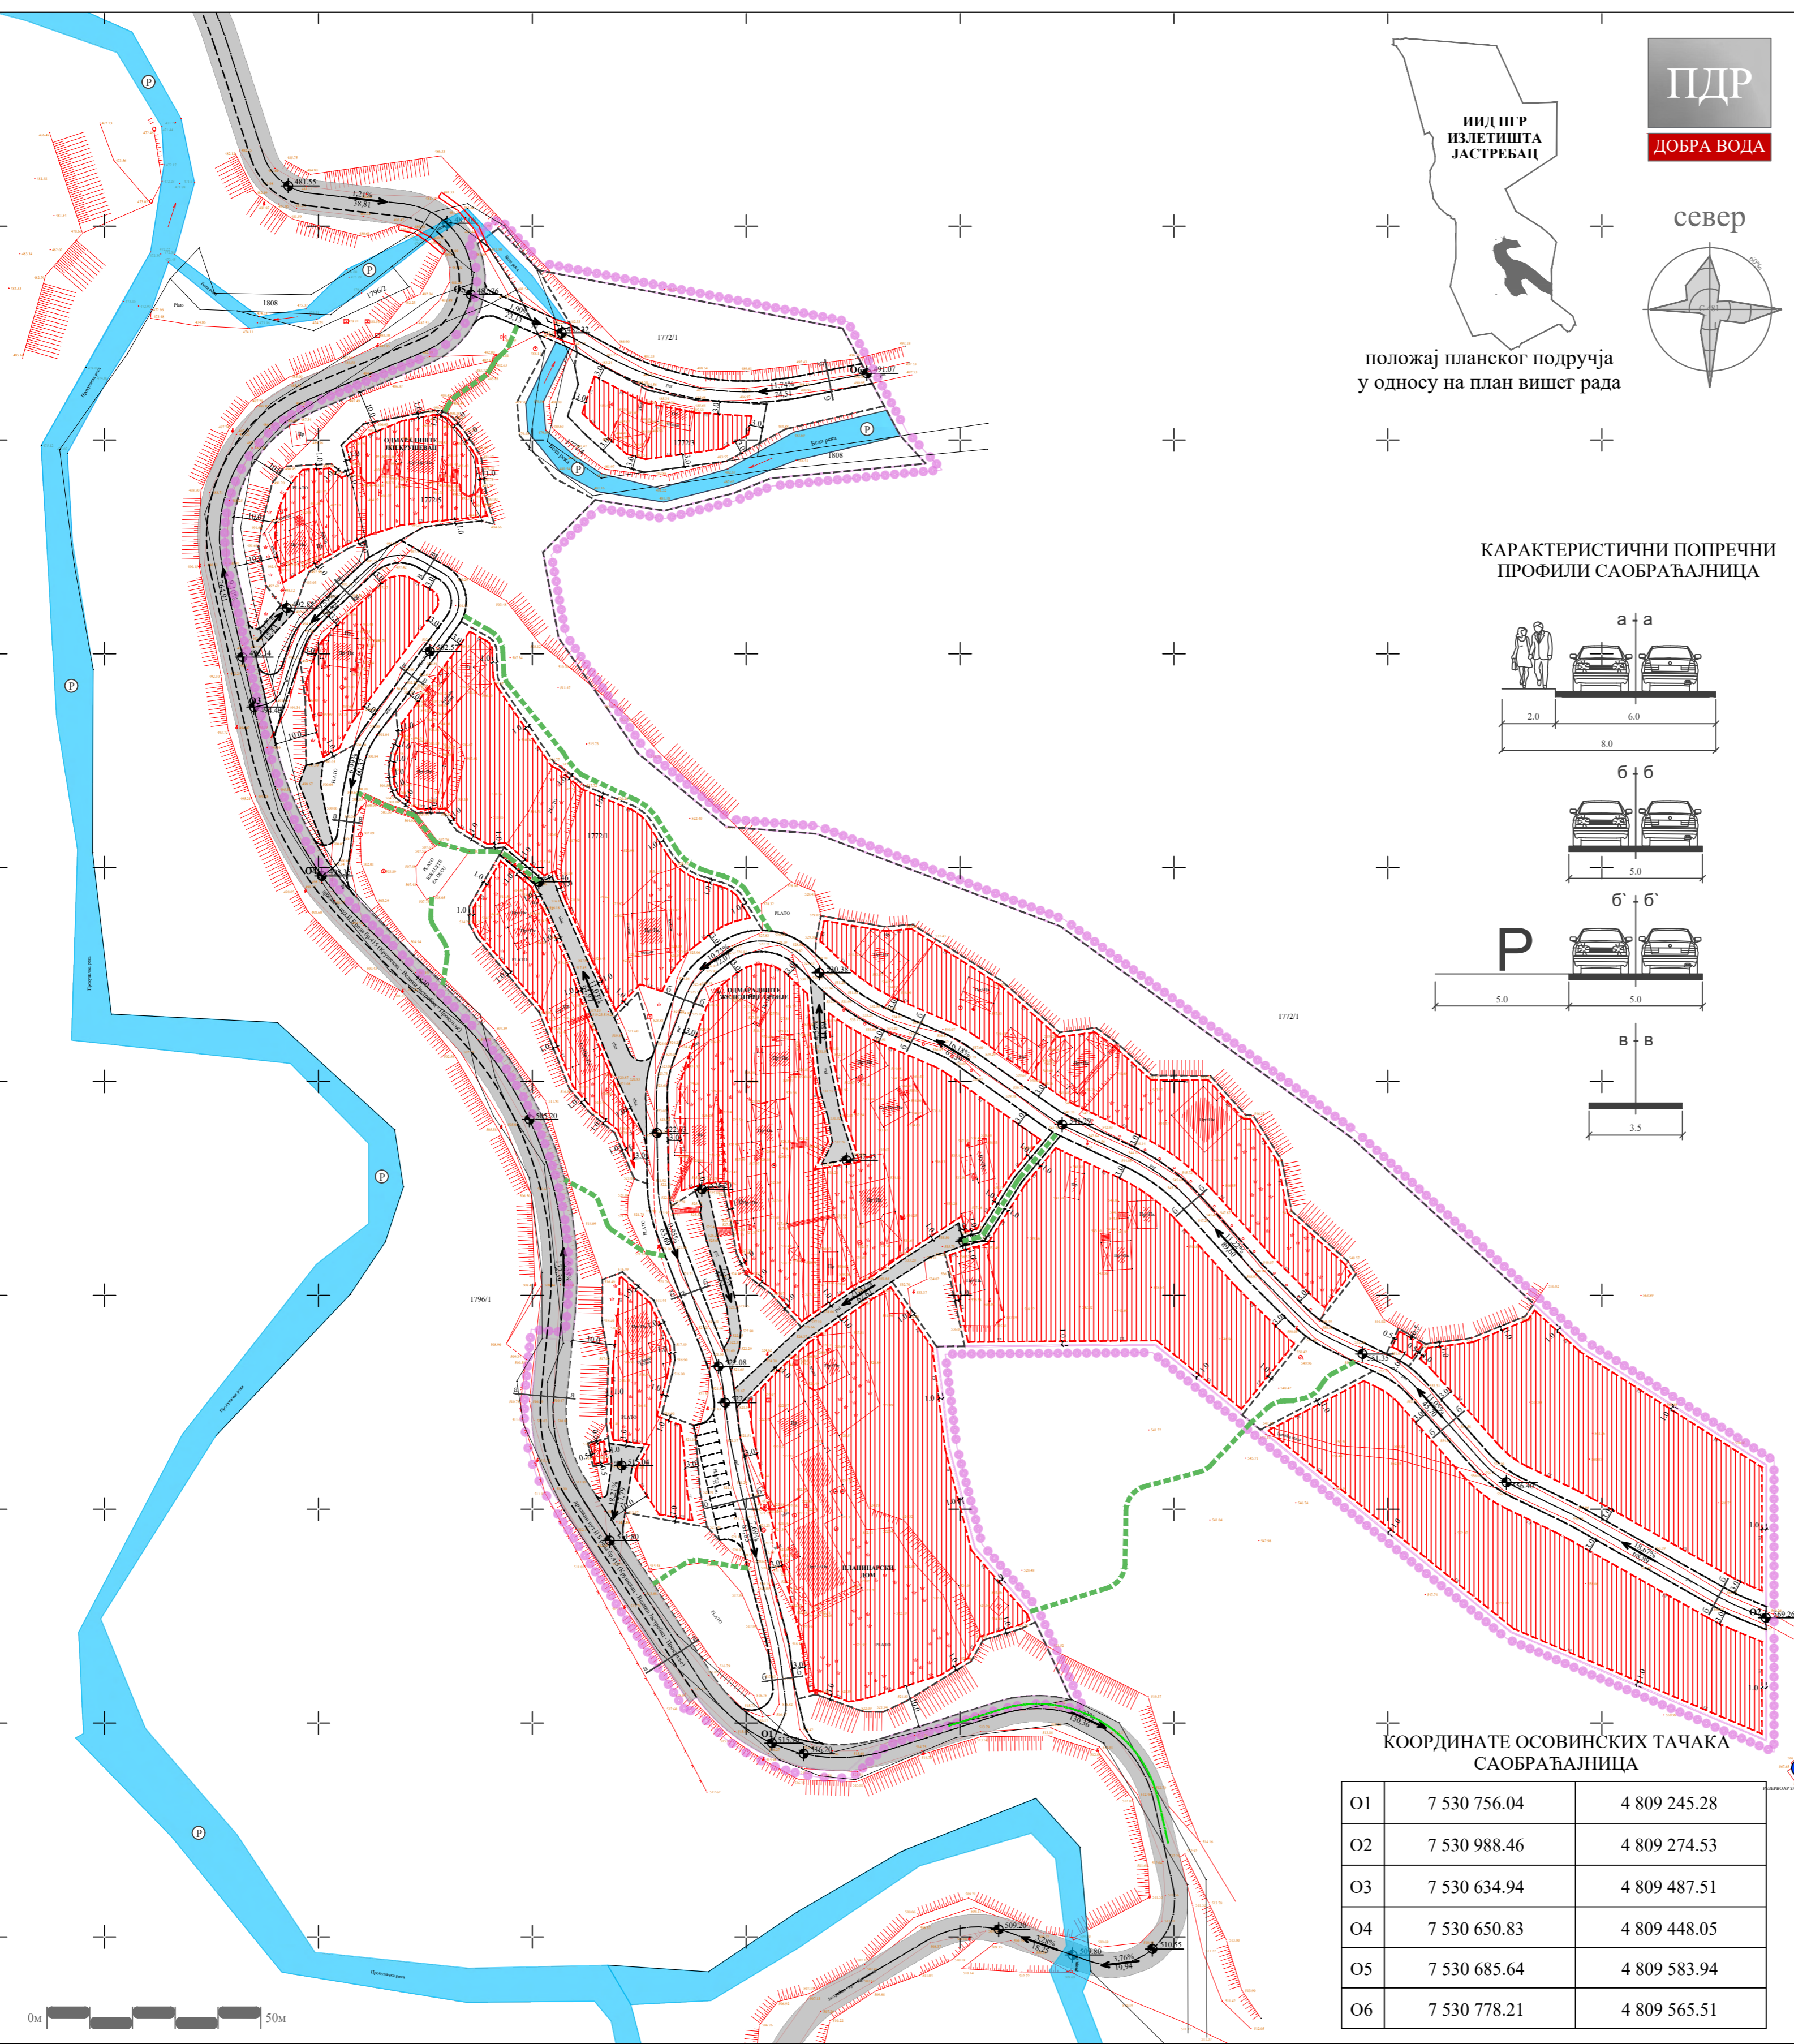


НИД ПГР  
ИЗЛЕТНИШТА  
ЈАСТРЕБАЦ

ПДР  
ДОБРА ВОДА

север

положај планског подручја  
у односу на план вишег рада

КАРАКТЕРИСТИЧНИ ПОПРЕЧНИ  
ПРОФИЛИ САОБРАЋАЈНИЦА

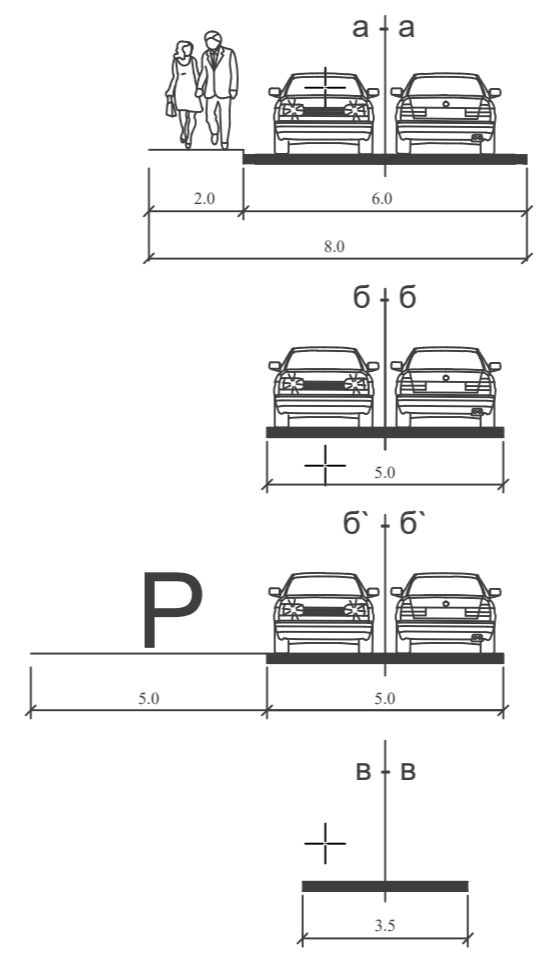

КООРДИНАТЕ ОСОВИНСКИХ ТАЧАКА  
САОБРАЋАЈНИЦА

O1	7 530 756.04	4 809 245.28
O2	7 530 988.46	4 809 274.53
O3	7 530 634.94	4 809 487.51
O4	7 530 650.83	4 809 448.05
O5	7 530 685.64	4 809 583.94
O6	7 530 778.21	4 809 565.51



ГРАД КРУШЕВАЦ

ЛЕГЕНДА

- граница плана
- граница катастарске парцеле
- фактичко стање
- - - регулациона линија
- - - грађевинска линија
- ▨ зона за изградњу

САОБРАЋАЈ

- ▬ јавни пут (државни пут II Б реда) - планиран
- ▬ улице у насељу - планиране
- ▬ приступни пут
- ▬ пешачка стаза - планирана
- ▬ мост - планирани

НИВЕЛАЦИЈА

- апсолутна кота саобраћајнице
- ▬ подужни нагиб саобраћајнице

СКУПШТИНА ГРАДА  
КРУШЕВЦА  
председник



ЈАВНО ПРЕДУЗЕЋЕ ЗА УРБАНИЗАМ И ПРОЈЕКТОВАЊЕ КРУШЕВАЦ

ПЛАН ДЕТАЉНЕ РЕГУЛАЦИЈЕ  
"ДОБРА ВОДА" НА ЈАСТРЕПЦУ

графички прилог:  
**ПЛАН САОБРАЋАЈНИЦА И  
РЕГУЛАЦИОНО-НИВЕЛАЦИОНИ ПЛАН**

руководилац израде:  
одговорни урбаниста:  
**Марина Радовановић, дипл.инж.арх.**

обрађивачи:  
**Предраг Арсић, дипл.инж.саобр.**  
**Милош Шелмић, маст.инж.саобр.**  
**Ирена Петровић, дипл.инж.грађ.**

размера:  
**1:1000**

Сл. гл. бр.:  
**10/21**

лист:  
**03**





## ГРАД КРУШЕВАЦ

### ЛЕГЕНДА

- граница плана
- граница катастарске парцеле
- фактичко стање
- ЈАВНЕ ПОВРШИНЕ**
- водно земљиште
- саобраћајне површине (колске и пешачке)
- парк-шума и одморишта
- трафо станица
- граница грађевинске парцеле јавне намене
- ознака новоформиране грађевинске парцеле јавне намене
- 1.2.3... ознаке катастарских тачака које задржавају координате
- 1.2.3... ознаке новопројектованих тачака
- 1.2.3... ознаке новопројектованих тачака преузетих из ПГР "Излетиште Јастребац"
- 1.2.3... ознака грађевинске парцеле јавне намене дефинисане Планом генералне регулације излетишта Јастребац

СКУПШТИНА ГРАДА  
КРУШЕВЦА  
председник



ЈАВНО ПРЕДУЗЕЋЕ ЗА УРБАНИЗАМ И ПРОЈЕКТОВАЊЕ КРУШЕВАЦ

### ПЛАН ДЕТАЉНЕ РЕГУЛАЦИЈЕ "ИНДУСТРИЈСКА ЗОНА Г" У КРУШЕВЦУ

графички прилог:

#### ПЛАН ПОВРШИНА ЈАВНЕ НАМЕНЕ са планом грађевинских парцела и аналитичко-геодетским елементима за обележавање

руководилац израде:

одговорни урбаниста:  
**Марина Радовановић**, дипл.инж.арх.

израда: "ГЕОУРБАН" ДОО


обрађивач:  
**Милица Дивац**, мастер геод.инж.

директор:  
**Милица Дивац**, мастер геод.инж.

размера:  
**1:1000**

Сл. гл. бр.:  
**10/21**

лист:  
**04**

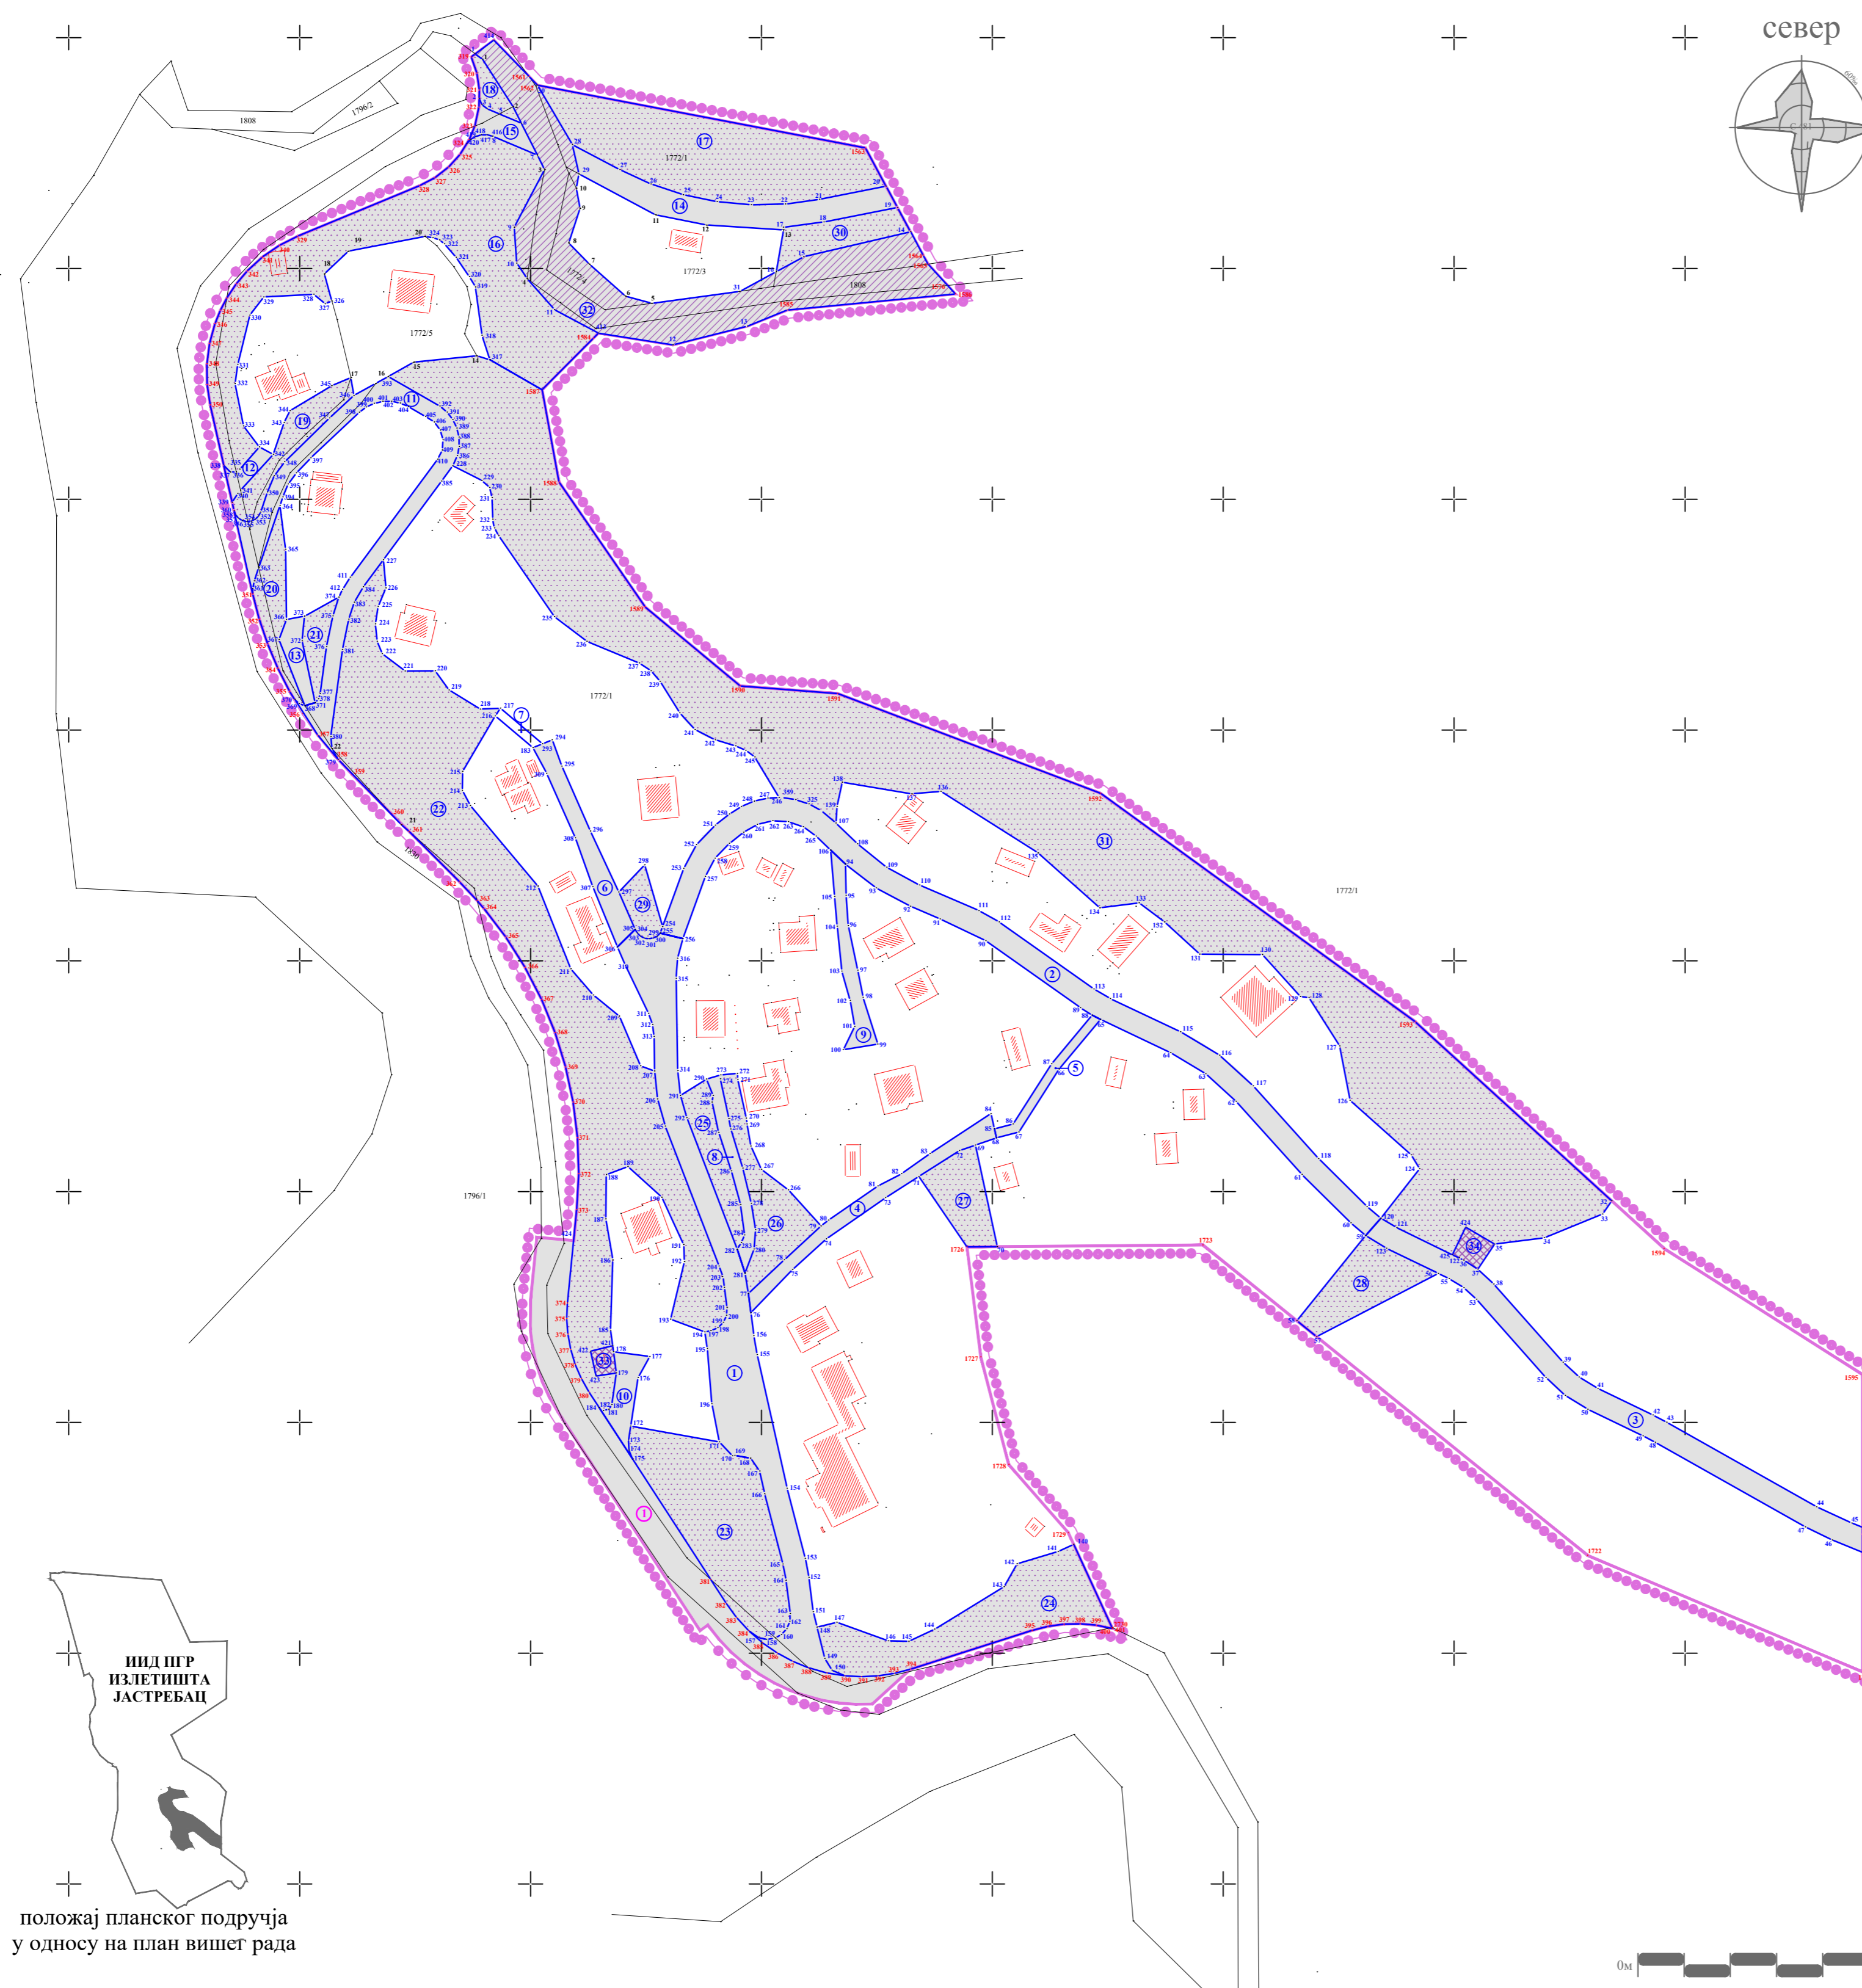

положај планског подручја  
у односу на план вишег рада



# ГРАД КРУШЕВАЦ

## ЛЕГЕНДА

- граница плана
- граница катастарске парцеле
- фактичко стање
- граница грађевинске парцеле јавне намене
- ПОВРШИНЕ ОСТАЛИХ НАМЕНА
- предлог граница грађевинских парцела осталих намена

СКУПШТИНА ГРАДА  
КРУШЕВЦА  
председник



ЈАВНО ПРЕДУЗЕЋЕ ЗА УРБАНИЗАМ И ПРОЈЕКТОВАЊЕ КРУШЕВАЦ

## ПЛАН ДЕТАЉНЕ РЕГУЛАЦИЈЕ "ИНДУСТРИЈСКА ЗОНА Г" У КРУШЕВЦУ

графички прилог:

### ПЛАН ПОВРШИНА ОСТАЛИХ НАМЕНА са предлогом парцелације / препарцелације


руководилац израде:

одговорни урбаниста:  
Марина Радовановић, дипл.инж.арх.

размера:  
**1:1000**


Сл. гл. бр.:  
**10/21**

лист:  
**05**

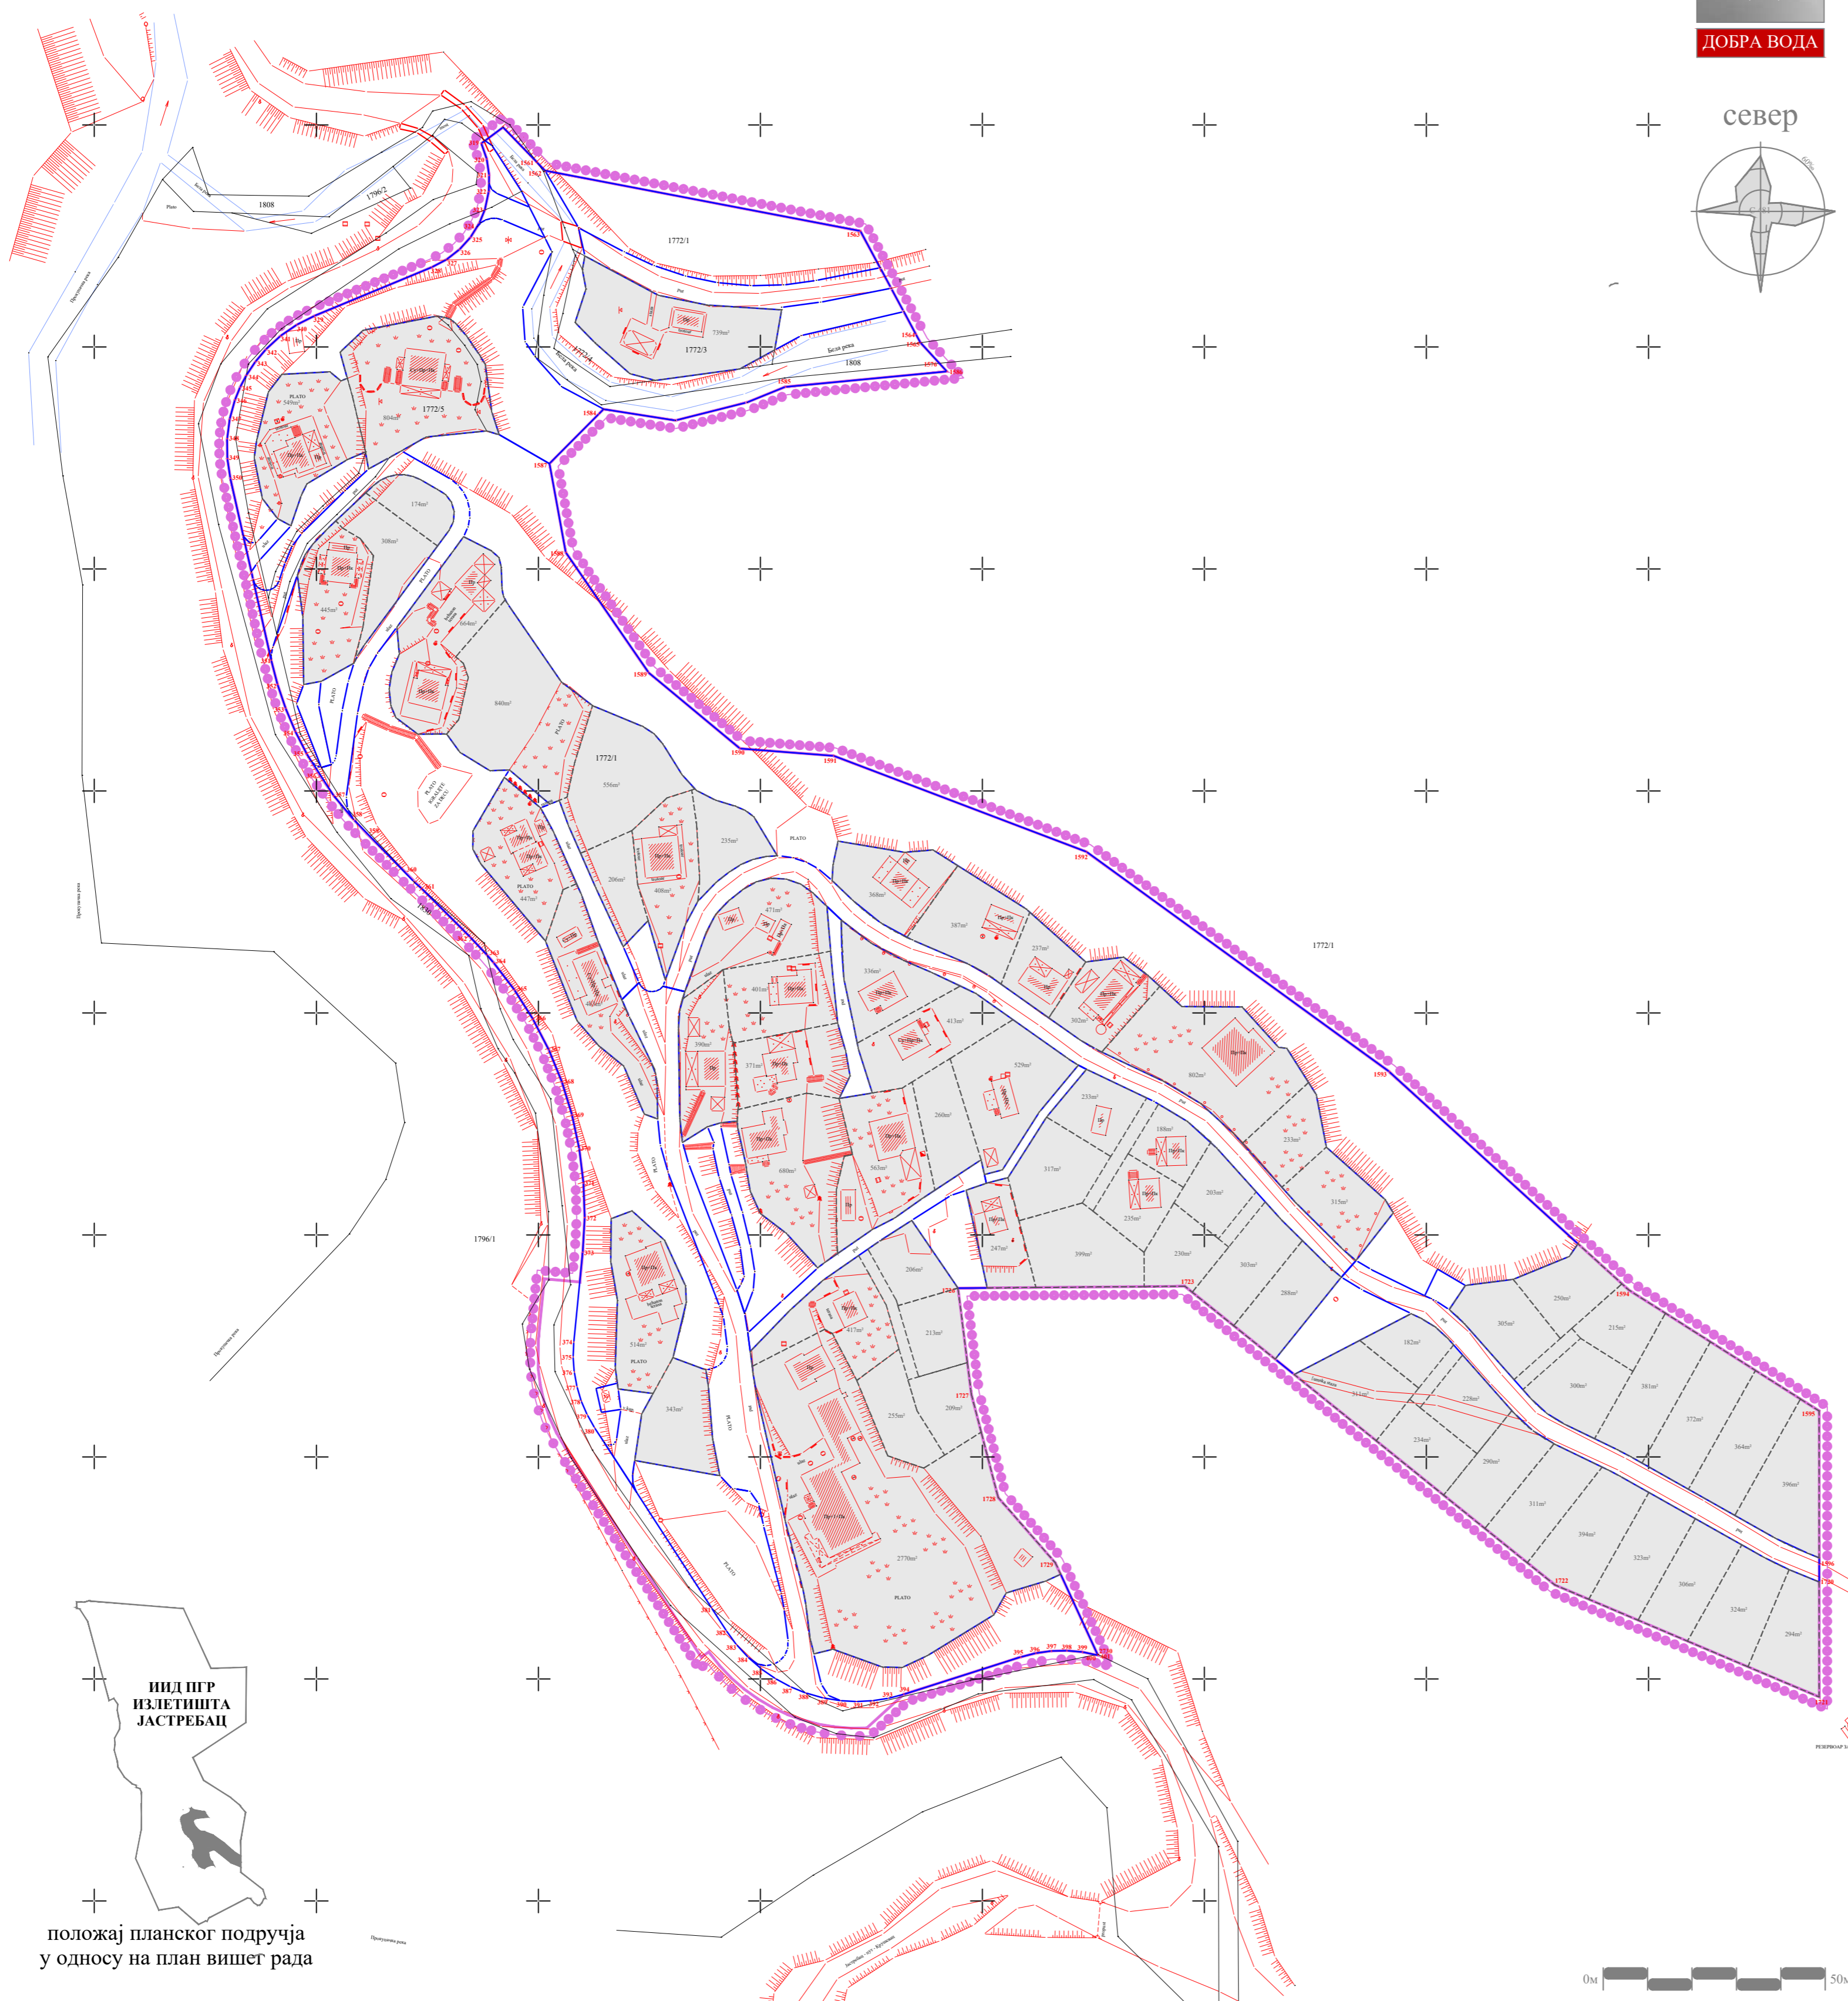

положај планског подручја  
у односу на план вишег рада



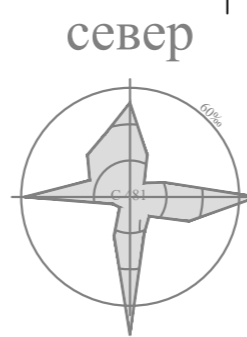

# ГРАД КРУШЕВАЦ

## ИНФРАСТРУКТУРНИ СИСТЕМИ

### Електроенергетска инфраструктура

трафостаница 10/0,4 kV "Јастребац 2"

### Хидротехничка инфраструктура

резервоар за воду - постојећи

примарни водовод - планирани подземни

секундарни водовод - планирани подземни

## ЛЕГЕНДА

граница плана

граница катастарске парцеле

фактичко стање

## НАМЕНА ПОВРШИНА

### ВОДНО ЗЕМЉИШТЕ

река

### ГРАЂЕВИНСКО ЗЕМЉИШТЕ

викенд становање

смештајно - туристички садржаји

парк-шума

одмориште

### САОБРАЋАЈ

јавни пут (државни пут II Б реда) - планиран

улице у насељу - планиране

приступни пут

пешачка стаза - планирана

мост - планирани

СКУПШТИНА ГРАДА  
КРУШЕВЦА  
председник



ЈАВНО ПРЕДУЗЕЋЕ ЗА УРБАНИЗАМ И ПРОЈЕКТОВАЊЕ КРУШЕВАЦ

## ПЛАН ДЕТАЉНЕ РЕГУЛАЦИЈЕ "ДОБРА ВОДА" НА ЈАСТРЕПЦУ

графички прилог:

### ПЛАН ХИДРОТЕХНИЧКЕ ИНФРАСТРУКТУРЕ

руководилац израде:

одговорни урбаниста:  
Марина Радовановић, дипл.инж.арх.


обрађивач:

одговорни урбаниста:  
Александар Цекић, дипл.грађ.инж.

размера:  
**1:1000**

Сл. гл. бр.:  
**10/21**

лист:  
**06**

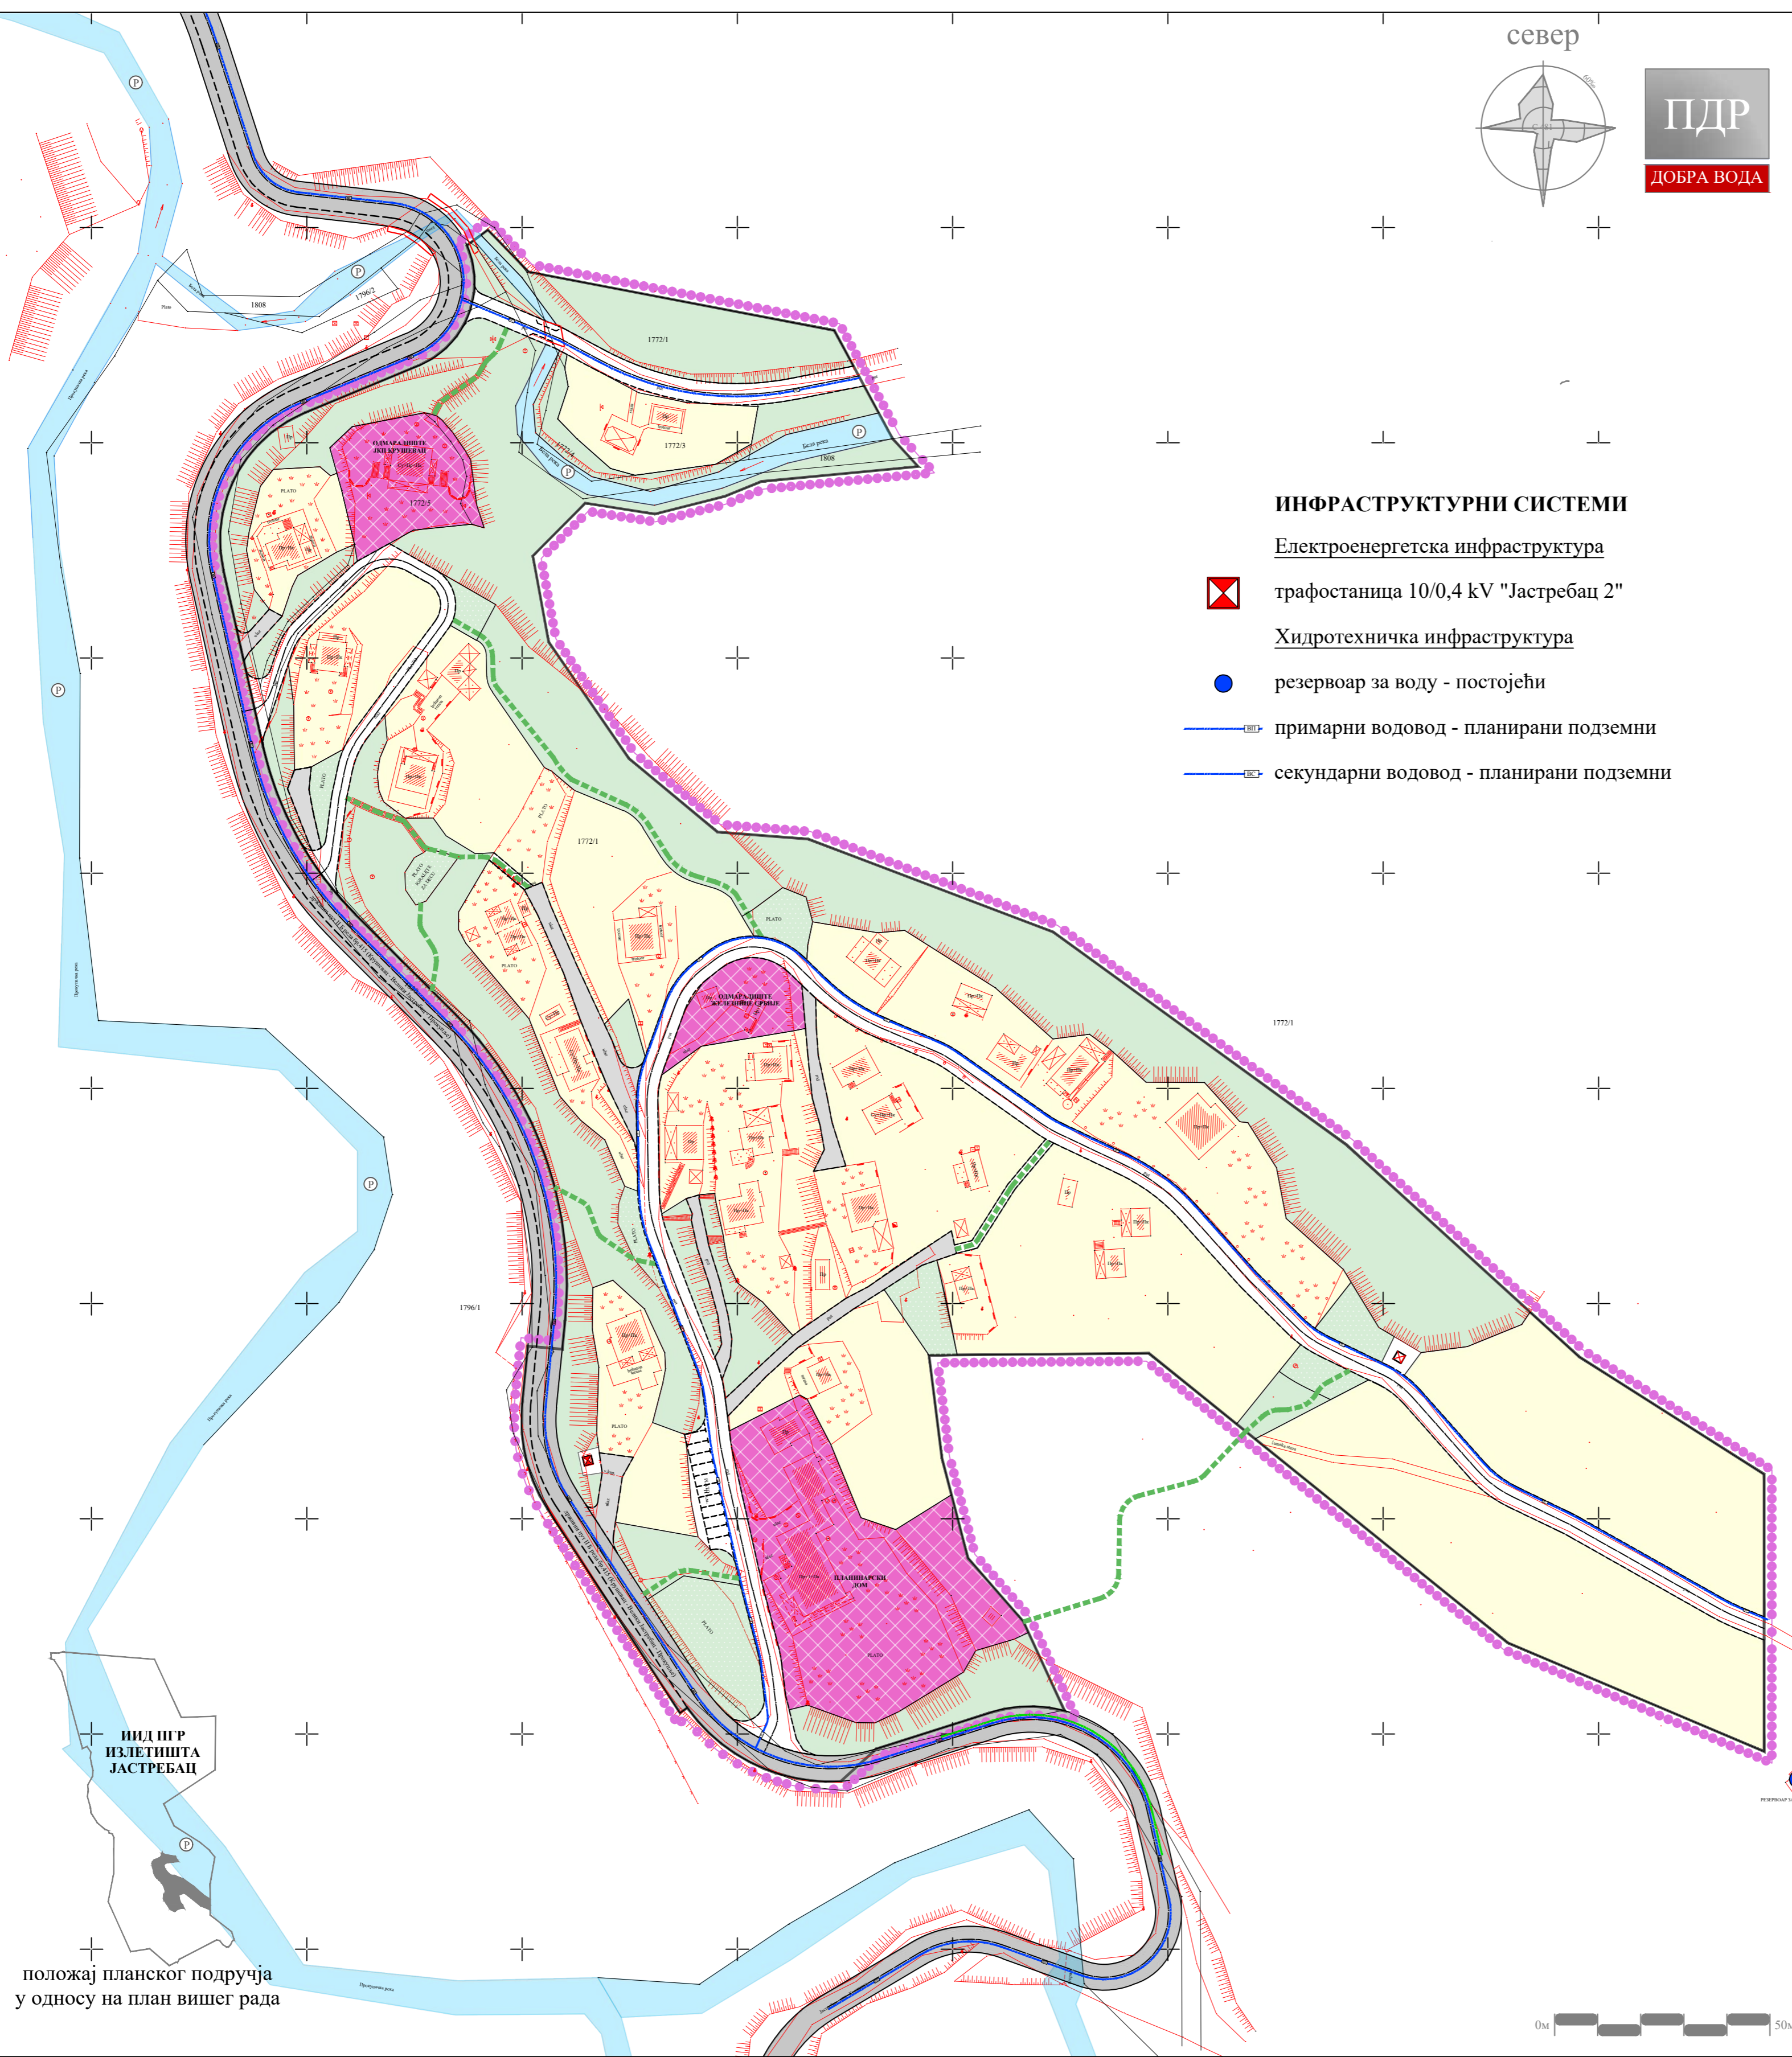


ИИД ПДР  
ИЗЛЕТНИШТА  
ЈАСТРЕБАЦ


положај планског подручја  
у односу на план вишег рада





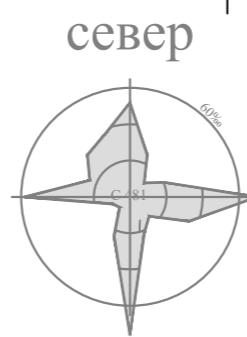

ПДР  
ДОБРА ВОДА

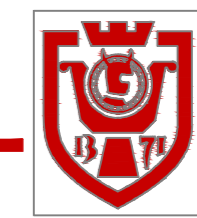

# ГРАД КРУШЕВАЦ

## ИНФРАСТРУКТУРНИ СИСТЕМИ

### Електроенергетска инфраструктура

- ☒ трафостаница 10/0,4 kV "Јастребац 2"
- ☒ трафостаница 10/0,4 kV - планирана
- е електроенергетски вод 10kV - планирани -подземни
- е електроенергетски вод 1kV - планирани -подземни

### Телекомуникациона инфраструктура

- телекомуникациони вод - планирани -подземни

### Хидротехничка инфраструктура

- Резервоар за воду - постојећи

## ЛЕГЕНДА

- граница плана
- граница катастарске парцеле
- фактичко стање
- НАМЕНА ПОВРШИНА**
- ВОДНО ЗЕМЉИШТЕ**
- Ⓟ река
- ГРАЂЕВИНСКО ЗЕМЉИШТЕ**
- ⬜ викенд становање
- ⬜ смештајно - туристички садржаји
- ⬜ парк-шума
- ⬜ одмориште
- САОБРАЋАЈ**
- јавни пут (државни пут II Б реда) - планиран
- улице у насељу - планиране
- приступни пут
- пешачка стаза - планирана
- мост - планирани

СКУПШТИНА ГРАДА  
КРУШЕВЦА  
председник



ЈАВНО ПРЕДУЗЕЋЕ ЗА УРБАНИЗАМ И ПРОЈЕКТОВАЊЕ КРУШЕВАЦ

## ПЛАН ДЕТАЉНЕ РЕГУЛАЦИЈЕ "ДОБРА ВОДА" НА ЈАСТРЕПЦУ

графички прилог:

### ПЛАН ЕЛЕКТРОЕНЕРГЕТИКЕ И ТК

руководилац израде:

одговорни урбаниста:  
Марина Радовановић, дипл.инж.арх.

обрађивач - електроенергетика:

одговорни урбаниста:  
Драгослав Радојевић, дипл.инж.ел.


обрађивач - ТК:

одговорни урбаниста:  
Слободан Николић, дипл.инж.ел.

размера:  
1:1000

Сл. гл. бр.:  
10/21

лист:  
07

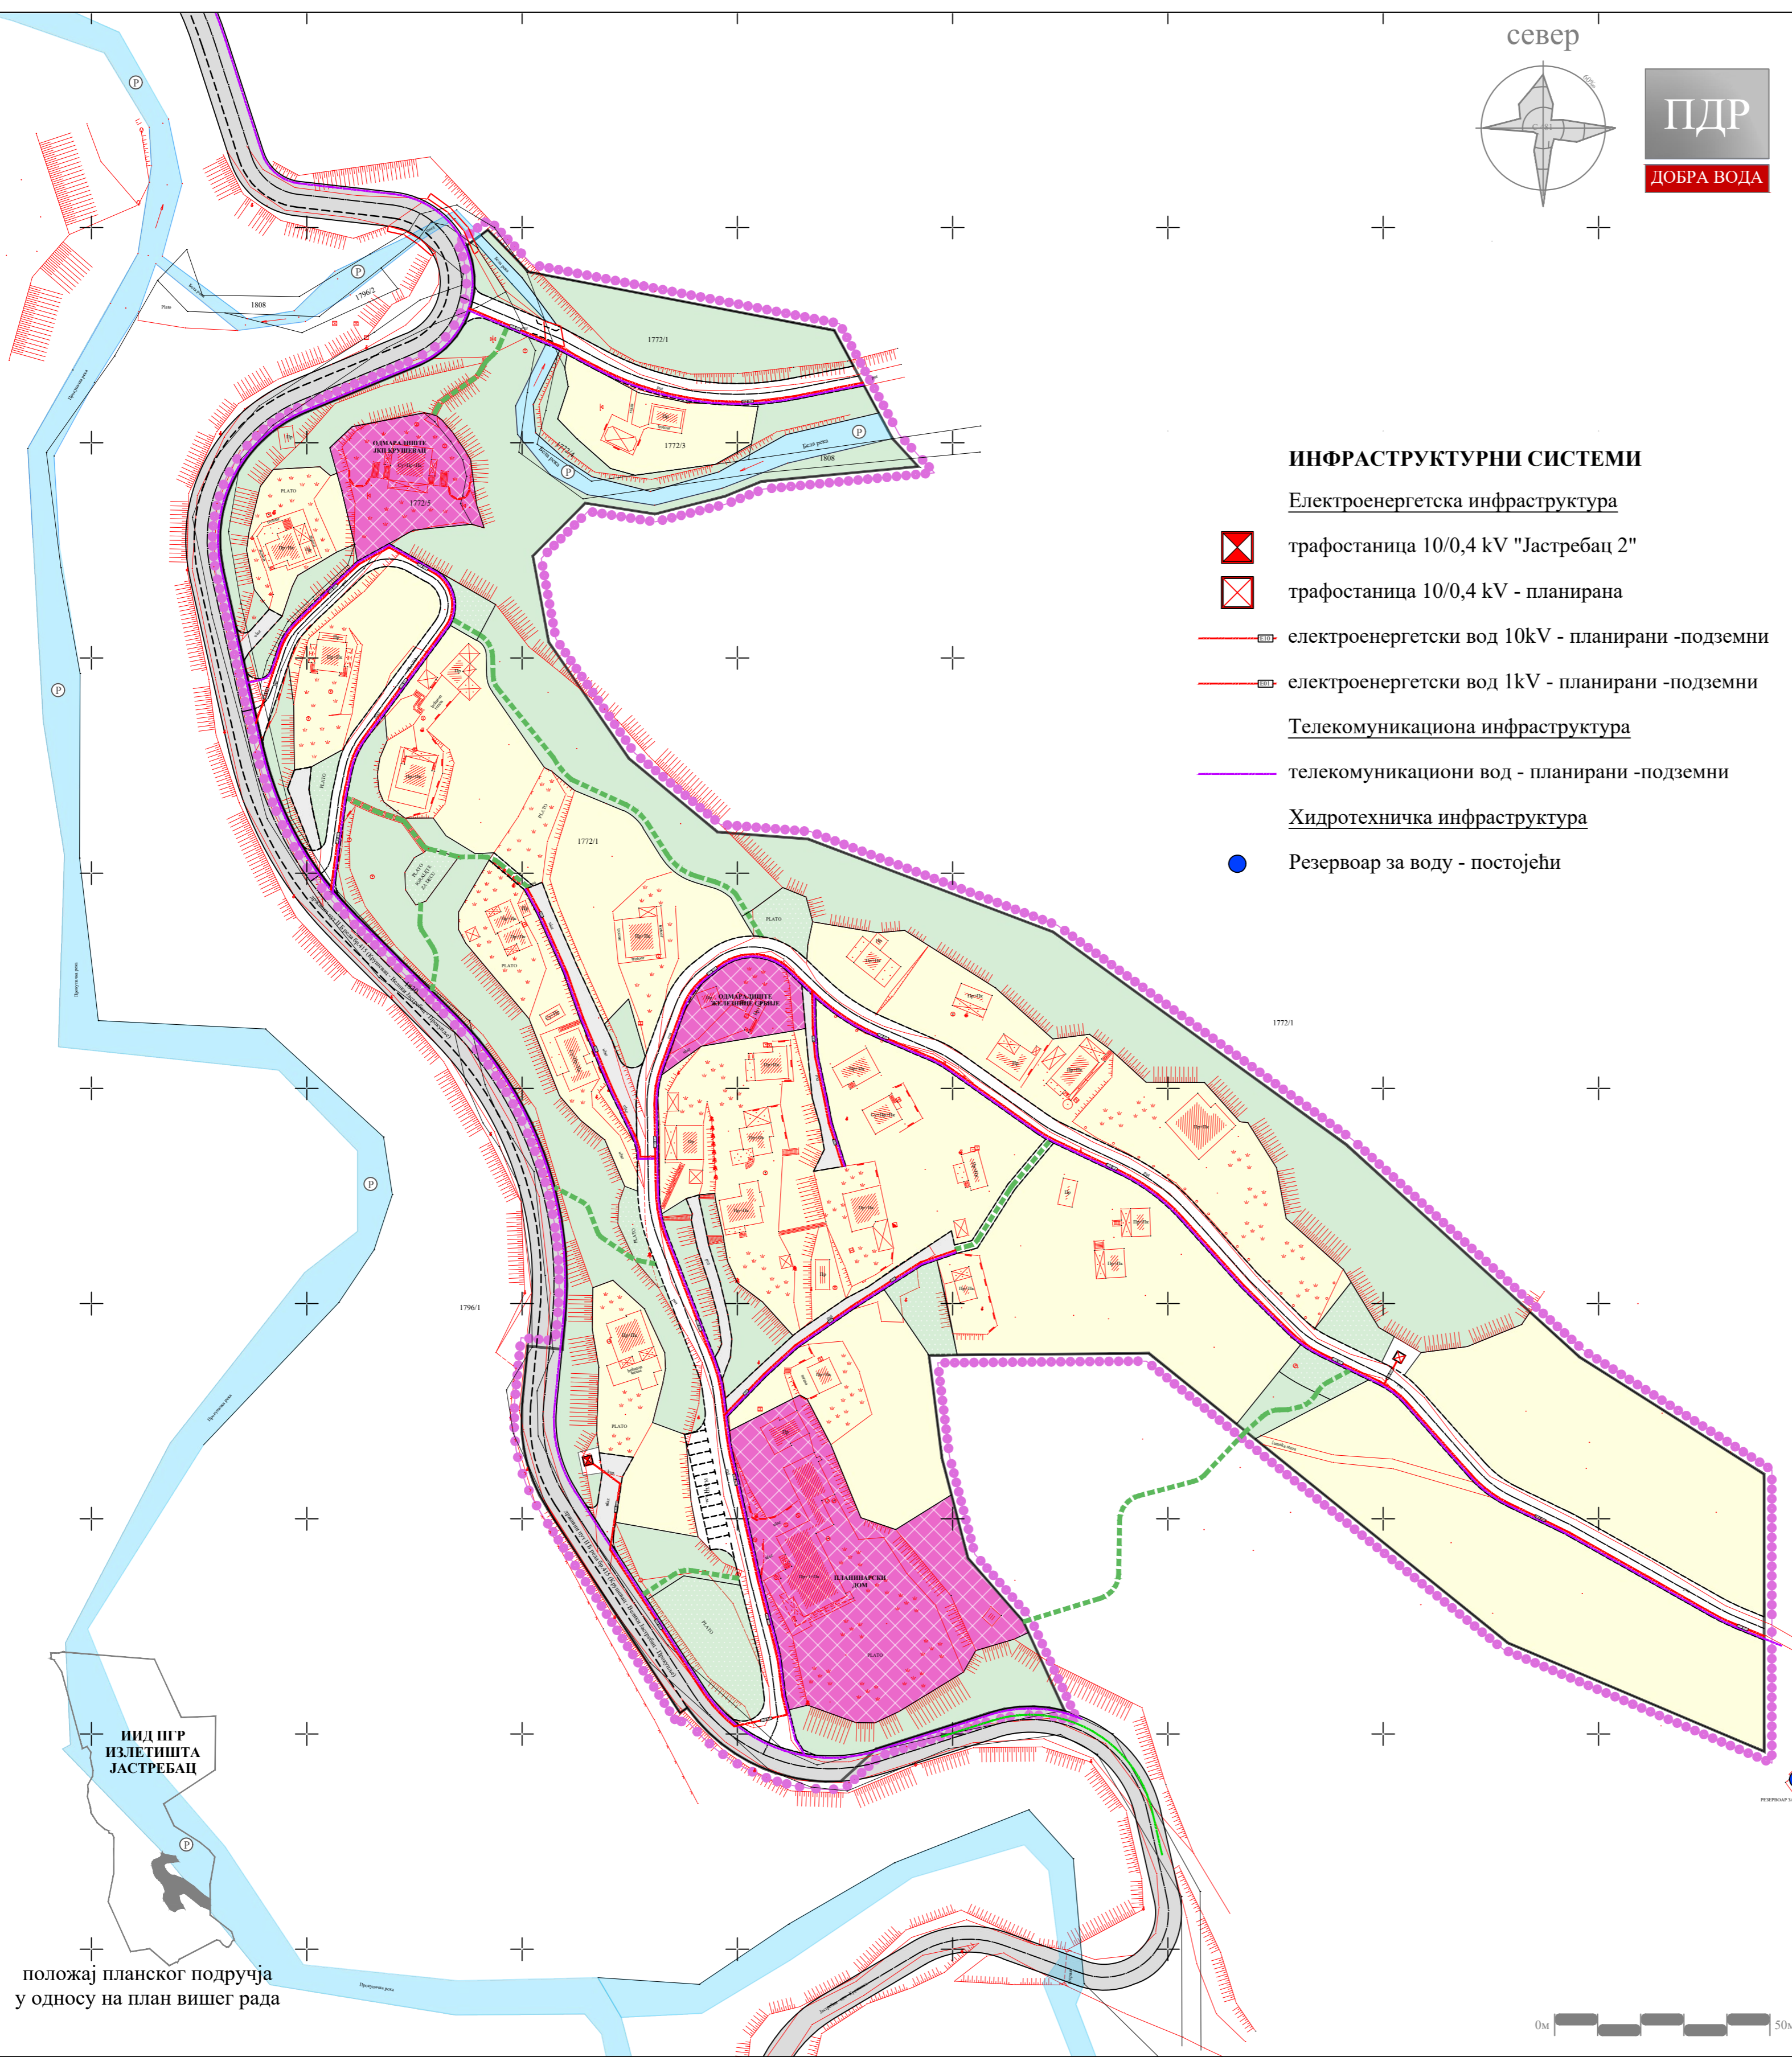

ИИД ПДР  
ИЗЛЕТНИШТА  
ЈАСТРЕБАЦ

положај планског подручја  
у односу на план вишег рада





# ГРАД КРУШЕВАЦ

## ЛЕГЕНДА

- граница плана
- граница катастарске парцеле
- фактичко стање
- НАМЕНА ПОВРШИНА**
- ВОДНО ЗЕМЉИШТЕ**
- Ⓟ река
- ГРАЂЕВИНСКО ЗЕМЉИШТЕ**
- ⬜ викенд становање
- ⬜ смештајно - туристички садржаји
- ⬜ парк-шума
- ⬜ одмориште
- САОБРАЋАЈ**
- ⬜ јавни пут (државни пут II Б реда) - планиран
- ⬜ улице у насељу - планиране
- ⬜ приступни пут
- ⬜ пешачка стаза - планирана
- ⬜ мост - планирани

СКУПШТИНА ГРАДА  
КРУШЕВЦА  
председник



ЈАВНО ПРЕДУЗЕЋЕ ЗА УРБАНИЗАМ И ПРОЈЕКТОВАЊЕ КРУШЕВАЦ

## ПЛАН ДЕТАЉНЕ РЕГУЛАЦИЈЕ "ДОБРА ВОДА" НА ЈАСТРЕПЦУ

графички прилог:  
**ПЛАН ГАСИФИКАЦИЈЕ**

руководилац израде:  
одговорни урбаниста:  
**Марина Радовановић, дипл.инж.арх.**

обрађивач:  
**Миљан Марковић, маш.инж.**


размера:  
**1:1000**

Сл. гл. бр.:  
**10/21**

лист:  
**08**



### ИНФРАСТРУКТУРНИ СИСТЕМИ

- Електроенергетска инфраструктура**
- ⊠ трафостаница 10/0,4 kV "Јастребац-2"
- Хидротехничка инфраструктура**
- Резервоар за воду - постојећи
- Гасна инфраструктура**
- ⬜ гасовод средњег притиска - планирани - подземни
- ⬜ гасовод ниског притиска - планирани - подземни

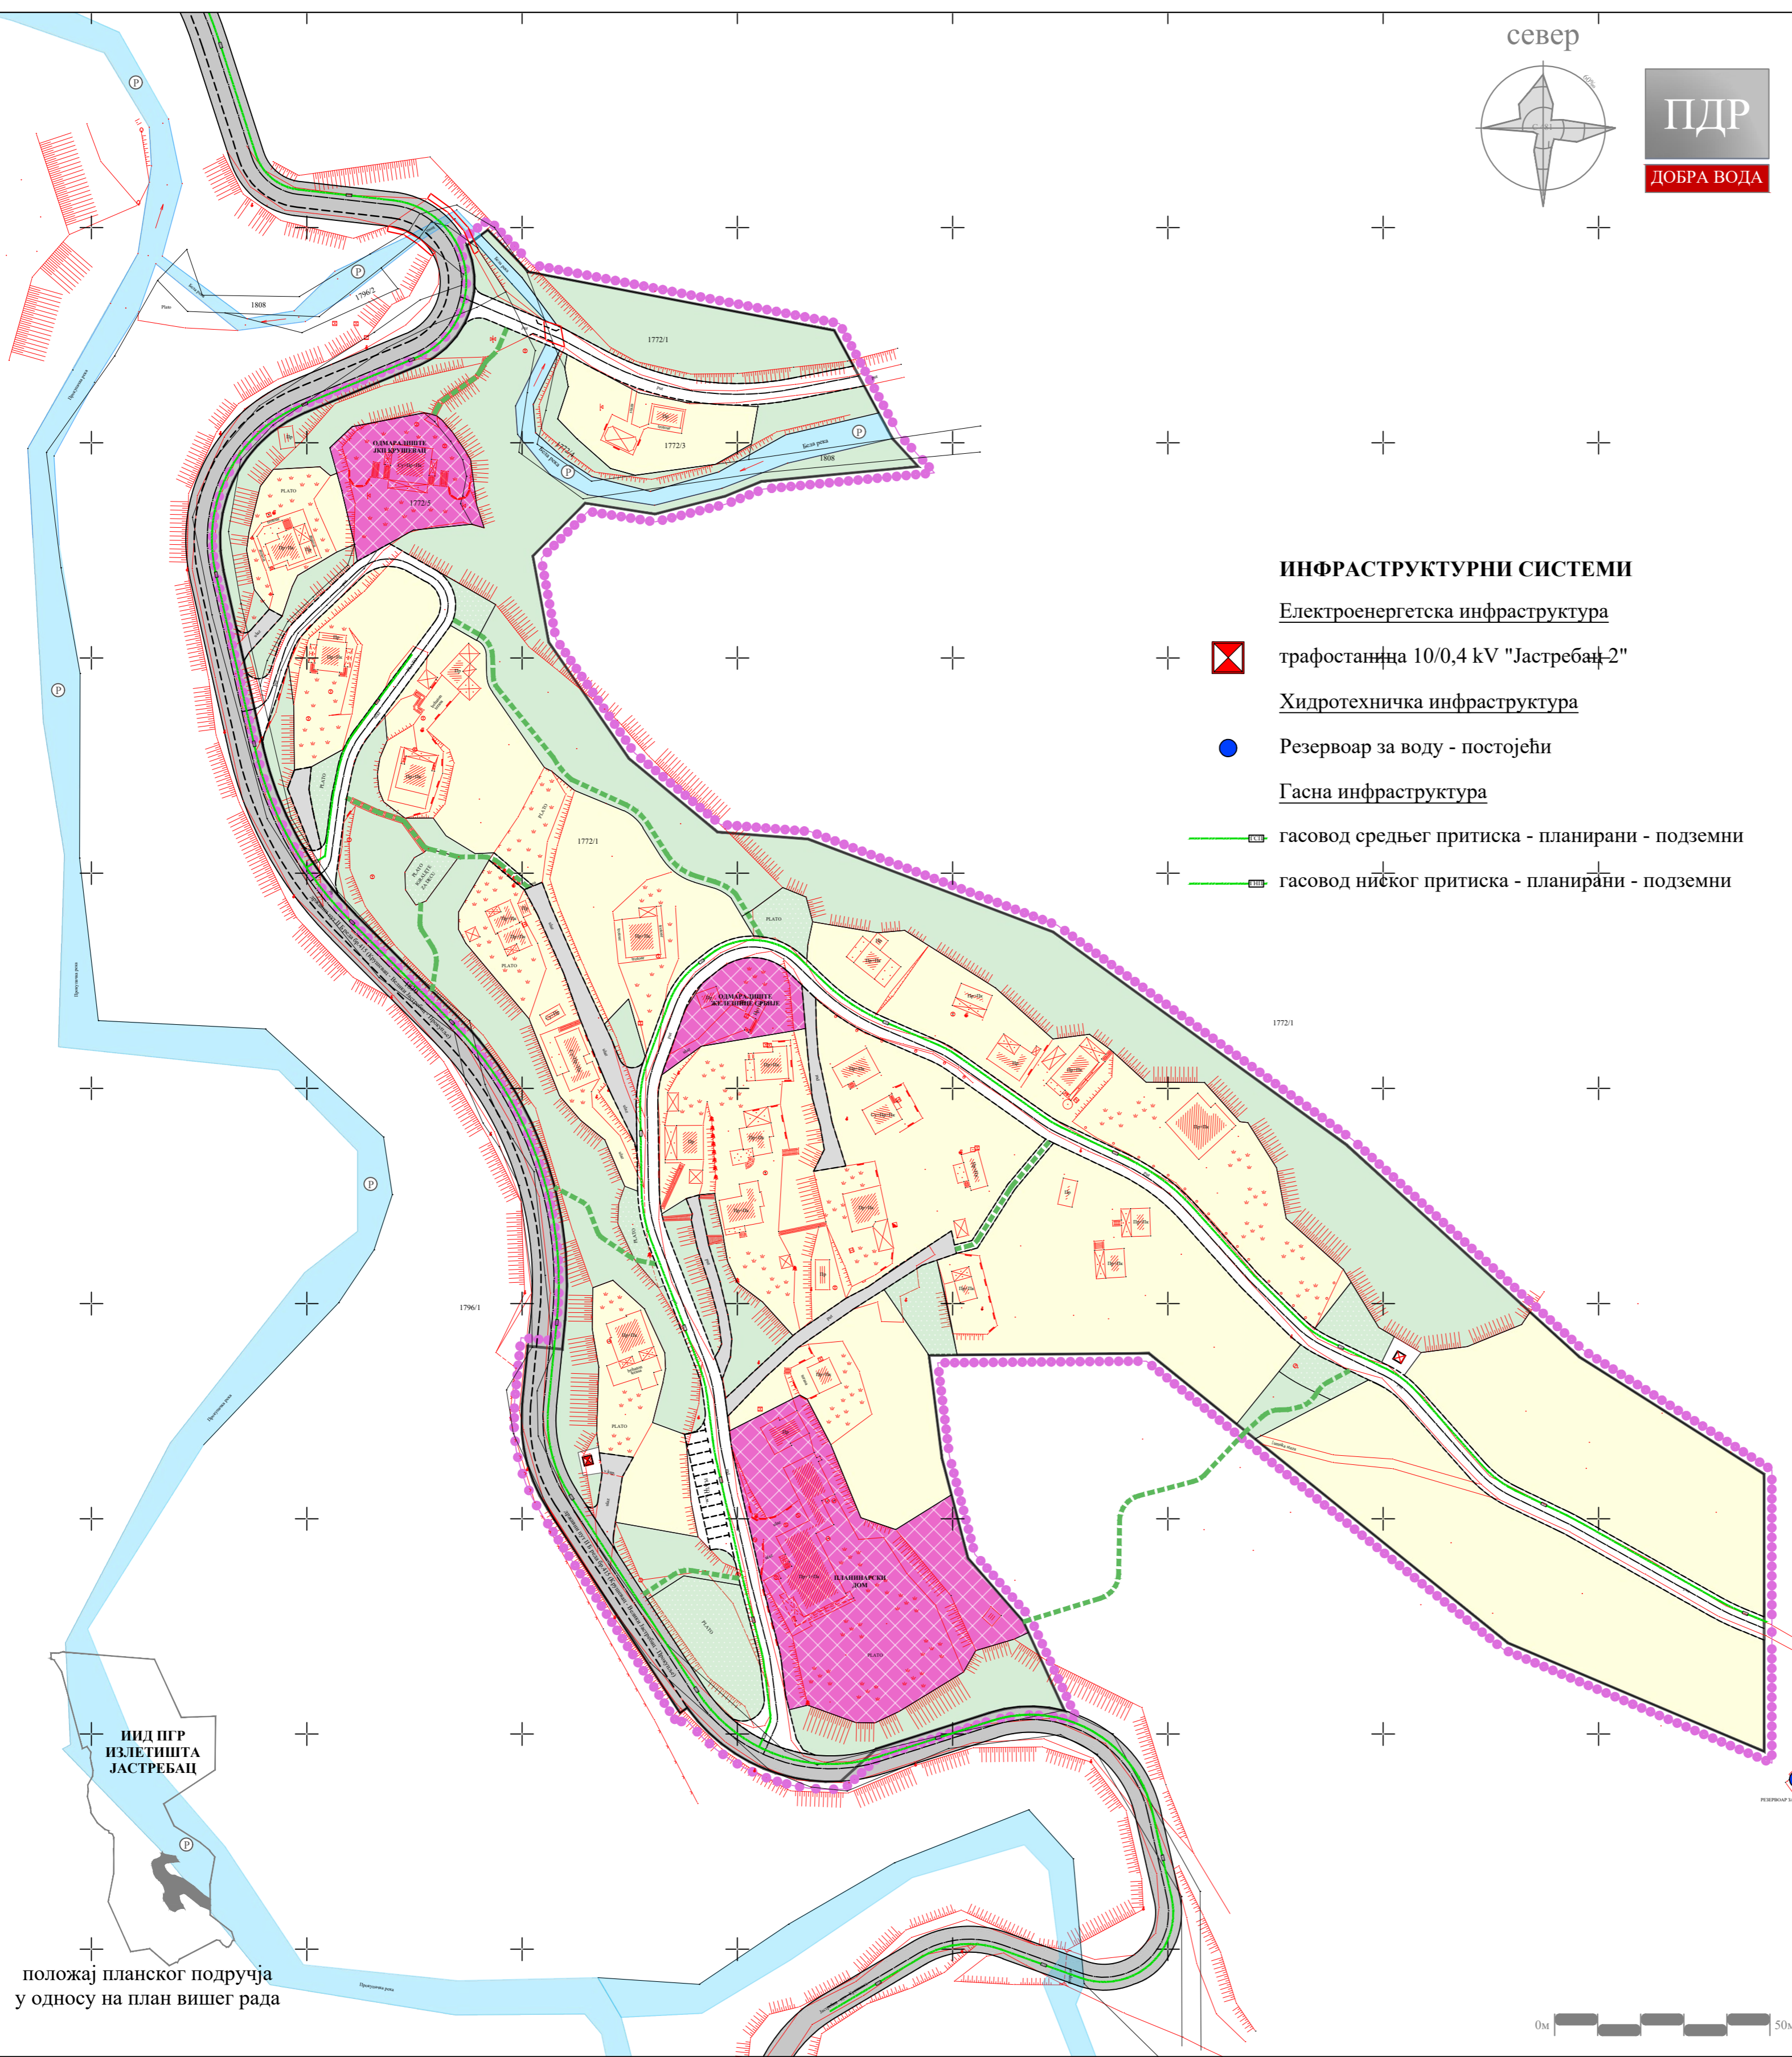

ИИД ПДР  
ИЗЛЕТНИШТА  
ЈАСТРЕБАЦ

положај планског подручја  
у односу на план вишег рада

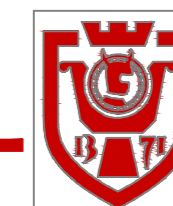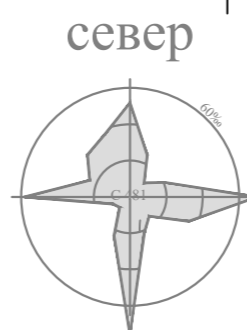

# ГРАД КРУШЕВАЦ

## ИНФРАСТРУКТУРНИ СИСТЕМИ

### Електроенергетска инфраструктура

- трафостаница 10/0,4 kV "Јастребац 2"
- трафостаница 10/0,4 kV - планирана
- електроенергетски вод 10kV - планирани - подземни
- електроенергетски вод 1kV - планирани - подземни

### Телекомуникациона инфраструктура

- телекомуникациони вод - планирани - подземни

### Хидротехничка инфраструктура

- Резервоар за воду - постојећи
- примарни водовод - планирани подземни
- секундарни водовод - планирани подземни

### Гасна инфраструктура

- гасовод средњег притиска - планирани - подземни
- гасовод ниског притиска - планирани - подземни

## ЛЕГЕНДА

- граница плана
- граница катастарске парцеле
- фактичко стање
- НАМЕНА ПОВРШИНА**
- ВОДНО ЗЕМЉИШТЕ**
- река
- ГРАЂЕВИНСКО ЗЕМЉИШТЕ**
- викенд становање
- смештајно - туристички садржаји
- парк-шума
- одмориште
- САОБРАЋАЈ**
- јавни пут (државни пут II Б реда) - планиран
- улице у насељу - планиране
- приступни пут
- пешачка стаза - планирана
- мост - планирани

СКУПШТИНА ГРАДА  
КРУШЕВЦА  
председник



ЈАВНО ПРЕДУЗЕЋЕ ЗА УРБАНИЗАМ И ПРОЈЕКТОВАЊЕ КРУШЕВАЦ

## ПЛАН ДЕТАЉНЕ РЕГУЛАЦИЈЕ "ДОБРА ВОДА" НА ЈАСТРЕПЦУ


графички прилог:  
**СИНХРОН ПЛАН ИНФРАСТРУКТУРЕ**

руководилац израде:  
одговорни урбаниста:  
**Марина Радовановић, дипл.инж.арх.**

размера:  
**1:1000**

Сл. гл. бр.:  
**10/21**

лист:  
**09**

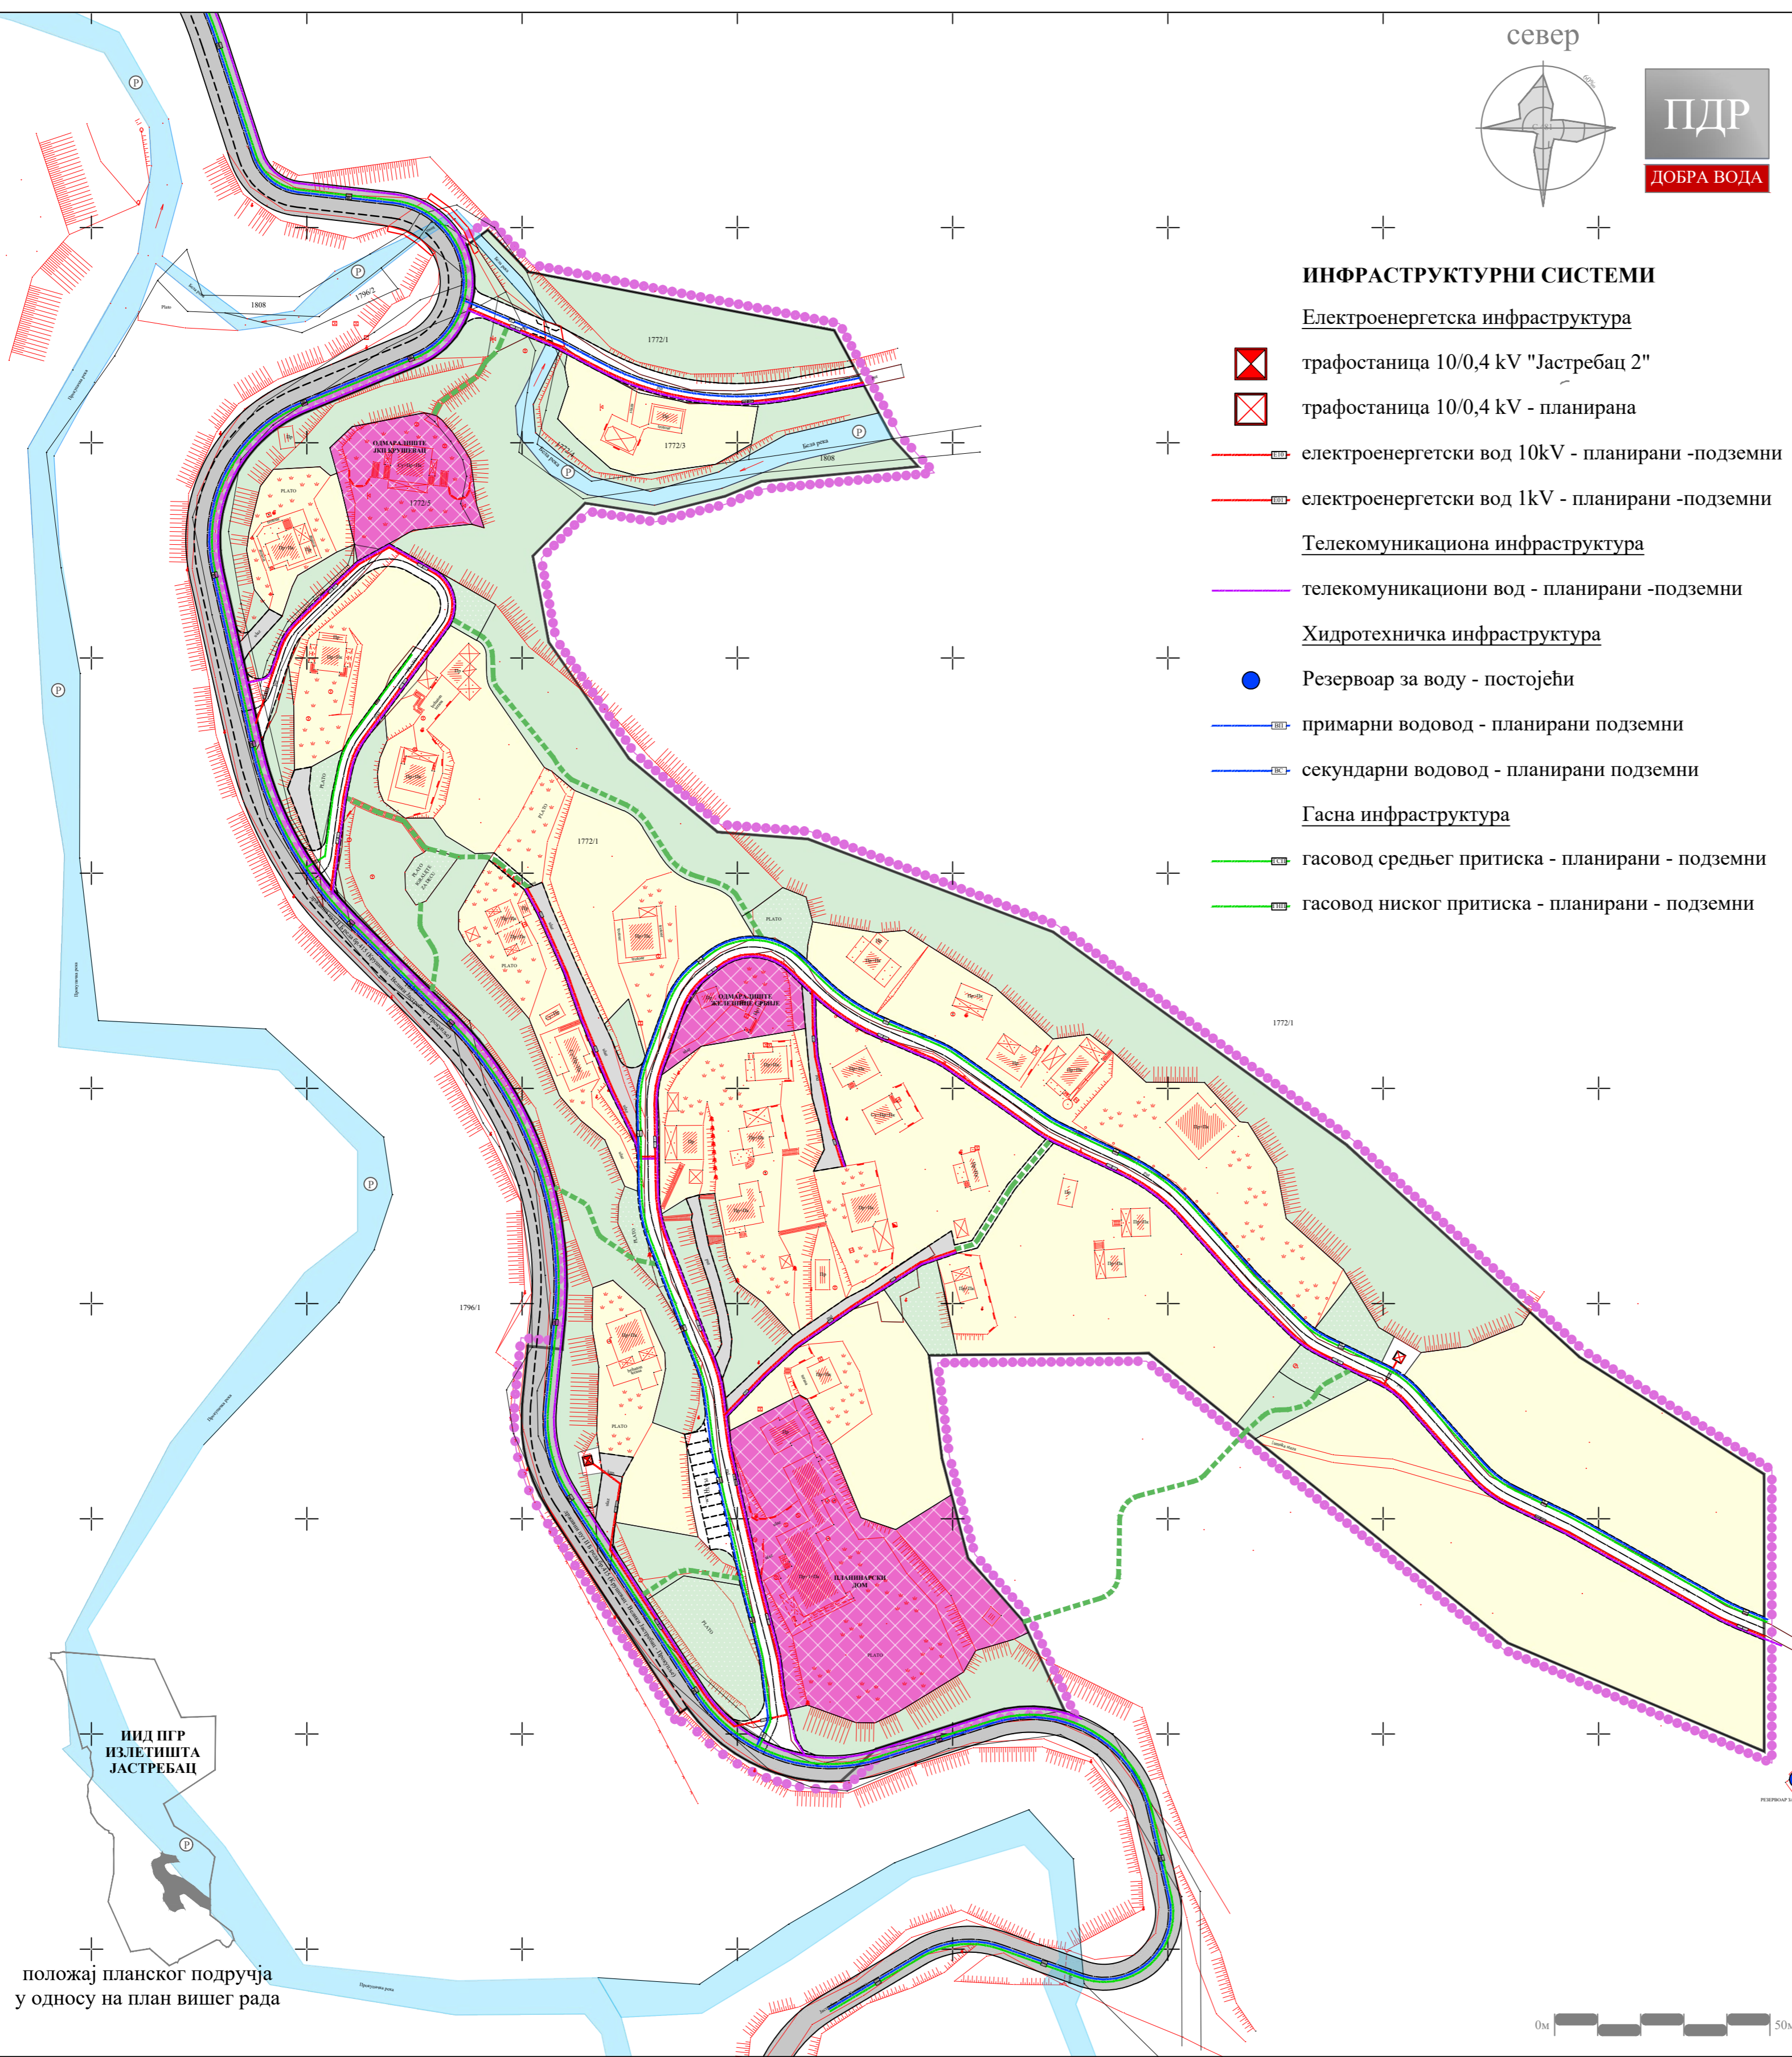

ПОЛОЖАЈ ПЛАНСКОГ ПОДРУЧЈА  
У ОДНОСУ НА ПЛАН ВИШЕГ РАДА

ПОЛОЖАЈ ПЛАНСКОГ ПОДРУЧЈА  
У ОДНОСУ НА ПЛАН ВИШЕГ РАДА