


ГРАД КРУШЕВАЦ

ПЛАН ДЕТАЉНЕ РЕГУЛАЦИЈЕ "МАРКО ОРЛОВИЋ" У КРУШЕВЦУ



урб. цел.	преовлађујућа	допунска	пратећа
4.2.	ПС-01	КД-02	

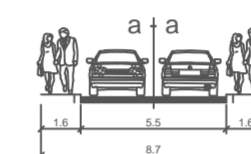

ЛЕГЕНДА

- Граница планског подручја
- 4.1., 4.2. Ознаке урбанистичке целине
- A1, A2 Ознаке урбанистичке зоне
- ГРАЂЕВИНСКО ЗЕМЉИШТЕ**
- ПОРОДИЧНО СТАНОВАЊЕ ПС-01
- ВИШЕПОРОДИЧНО СТАНОВАЊЕ
- ТРАФО СТАНИЦА
- ХАЈДУК ВЕЉКОВА - Суседни планови
- Граница урбанистичке зоне
- Граница јавног земљишта
- Улица у насељу - планирана
- Регулациона линија
- ГД - Грађевинска линија
- Површине за образовање и дечју заштиту



ЈАВНО ПРЕДУЗЕЋЕ ЗА УРБАНИЗАМ И ПРОЈЕКТОВАЊЕ
Крушевац

графички прилог:

РЕГУЛАЦИОНО НИВЕЛАЦИОНИ ПЛАН
СА ЗОНАМА ЗА ИЗГРАДЊУ

одговорни урбаниста:

Саша Радојевић
дипл.инж.арх.

размера:


1 : 1000

док. бр. (вер.):

4/2021

ЛИСТ:

03

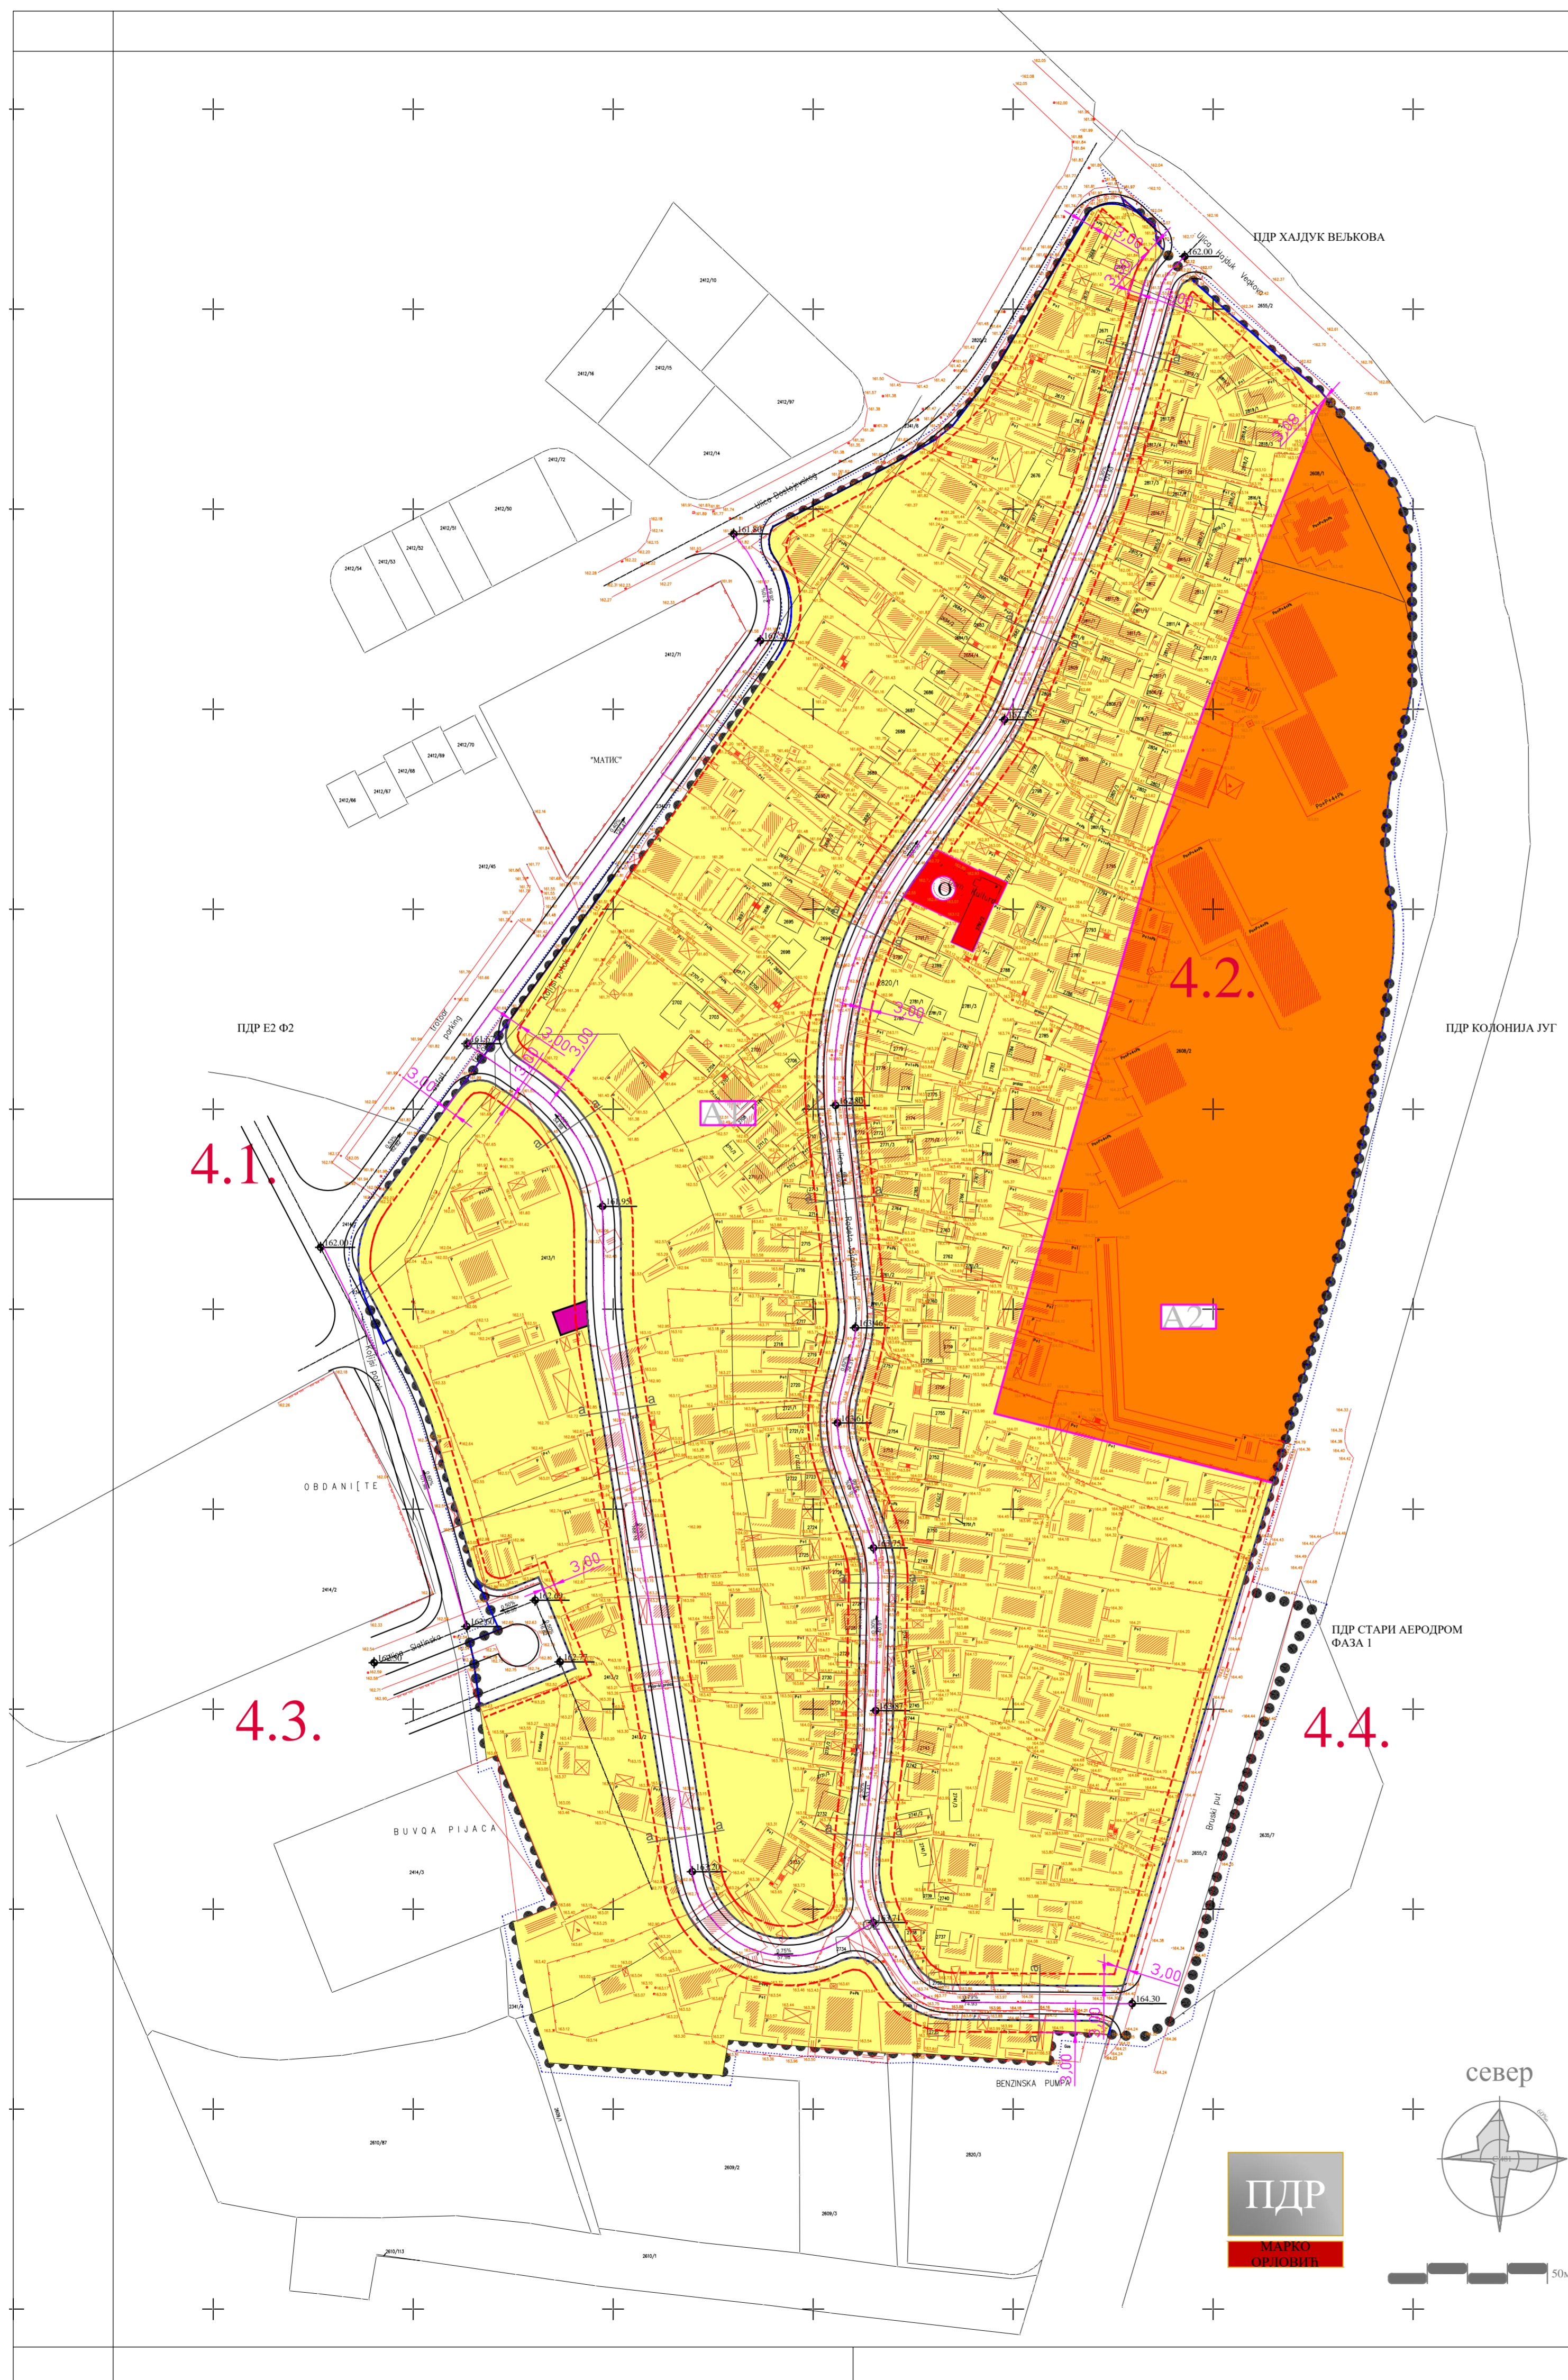

ПДР
МАРКО
ОРЛОВИЋ

