

ГРАД КРУШЕВАЦ

ПЛАН ДЕТАЉНЕ РЕГУЛАЦИЈЕ "МАРКО ОРЛОВИЋ" У КРУШЕВЦУ



урб. цел.	преовлађујућа	допунска	пратећа
4.2.	ПС-01	КД-02	

СКУПШТИНА ГРАДА
КРУШЕВЦА
председник

ЕЛЕКТРОЕНЕРГЕТИКА

— електроенергетска мрежа

ТЕЛЕКОМУНОКАЦИОНА ИНФРАСТРУКТУРА

— телекомуникациона мрежа

ЛЕГЕНДА

- Граница планског подручја
- Граница урбанистичких целина /4.1., 4.2.
- Граница урб.зоне
- А1, Б1 Ознаке урбанистичке зоне
- Улица у насељу - планирана
- Регулациона линија
- М/ДРАКОВАЦ 3. Суседни планови

ГРАЂЕВИНСКО ЗЕМЉИШТЕ

- ПОРДИЧНО СТАНОВАЊЕ ПС-01
- УЛИЦА У НАСЕЉУ ПЛАНИРАНА
- ТРАФО СТАНИЦА
- ВИШЕПОРДИЧНО СТАНОВАЊЕ



ЈАВНО ПРЕДУЗЕЋЕ ЗА УРБАНИЗАМ И ПРОЈЕКТОВАЊЕ
Крушевац

графички прилог:

ПЛАН ЕЛЕКТРОЕНЕРГЕТИКЕ И ТЕЛЕКОМУНИКАЦИЈА

одговорни урбаниста:

Драгослав Ж Радојевић
дипл.инж.ел.

размера:


1 : 1000

Служб. лист

04/2021

лист:

06

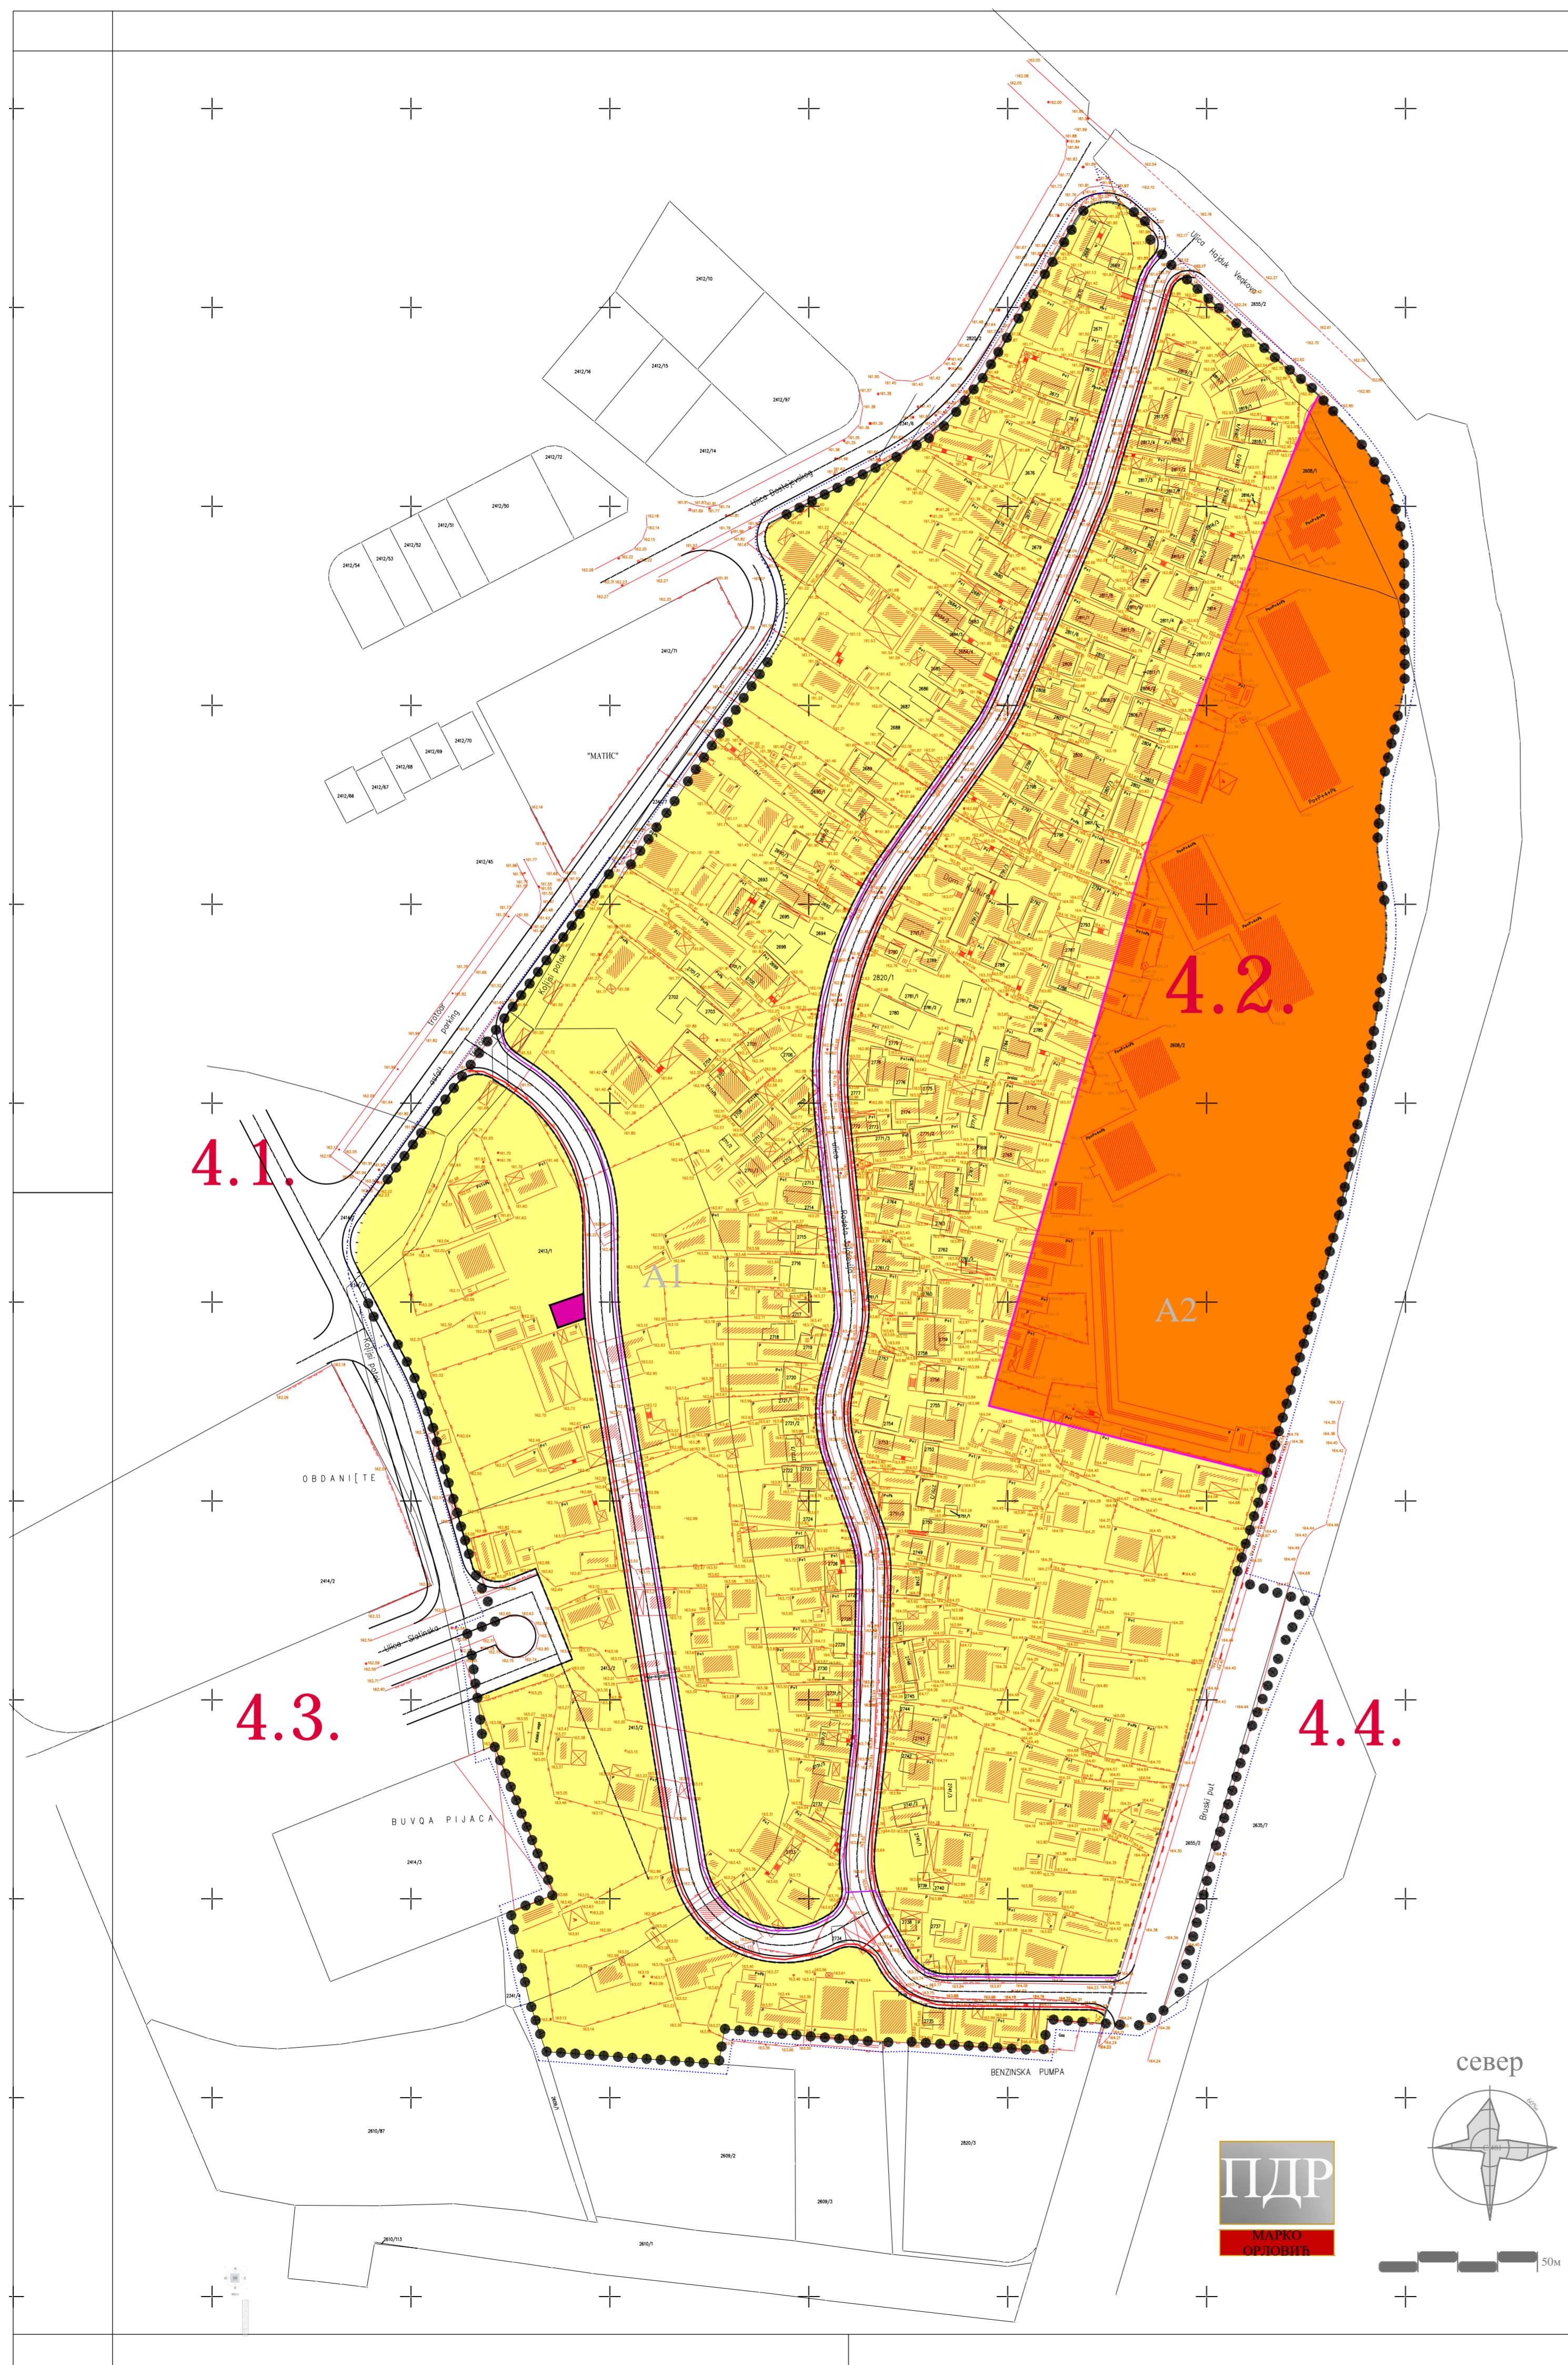

ПДР
МАРКО
ОРЛОВИЋ

