


положај планског подручја
у односу на матични план

ПГР


ИСТОК 1

целина 3.3

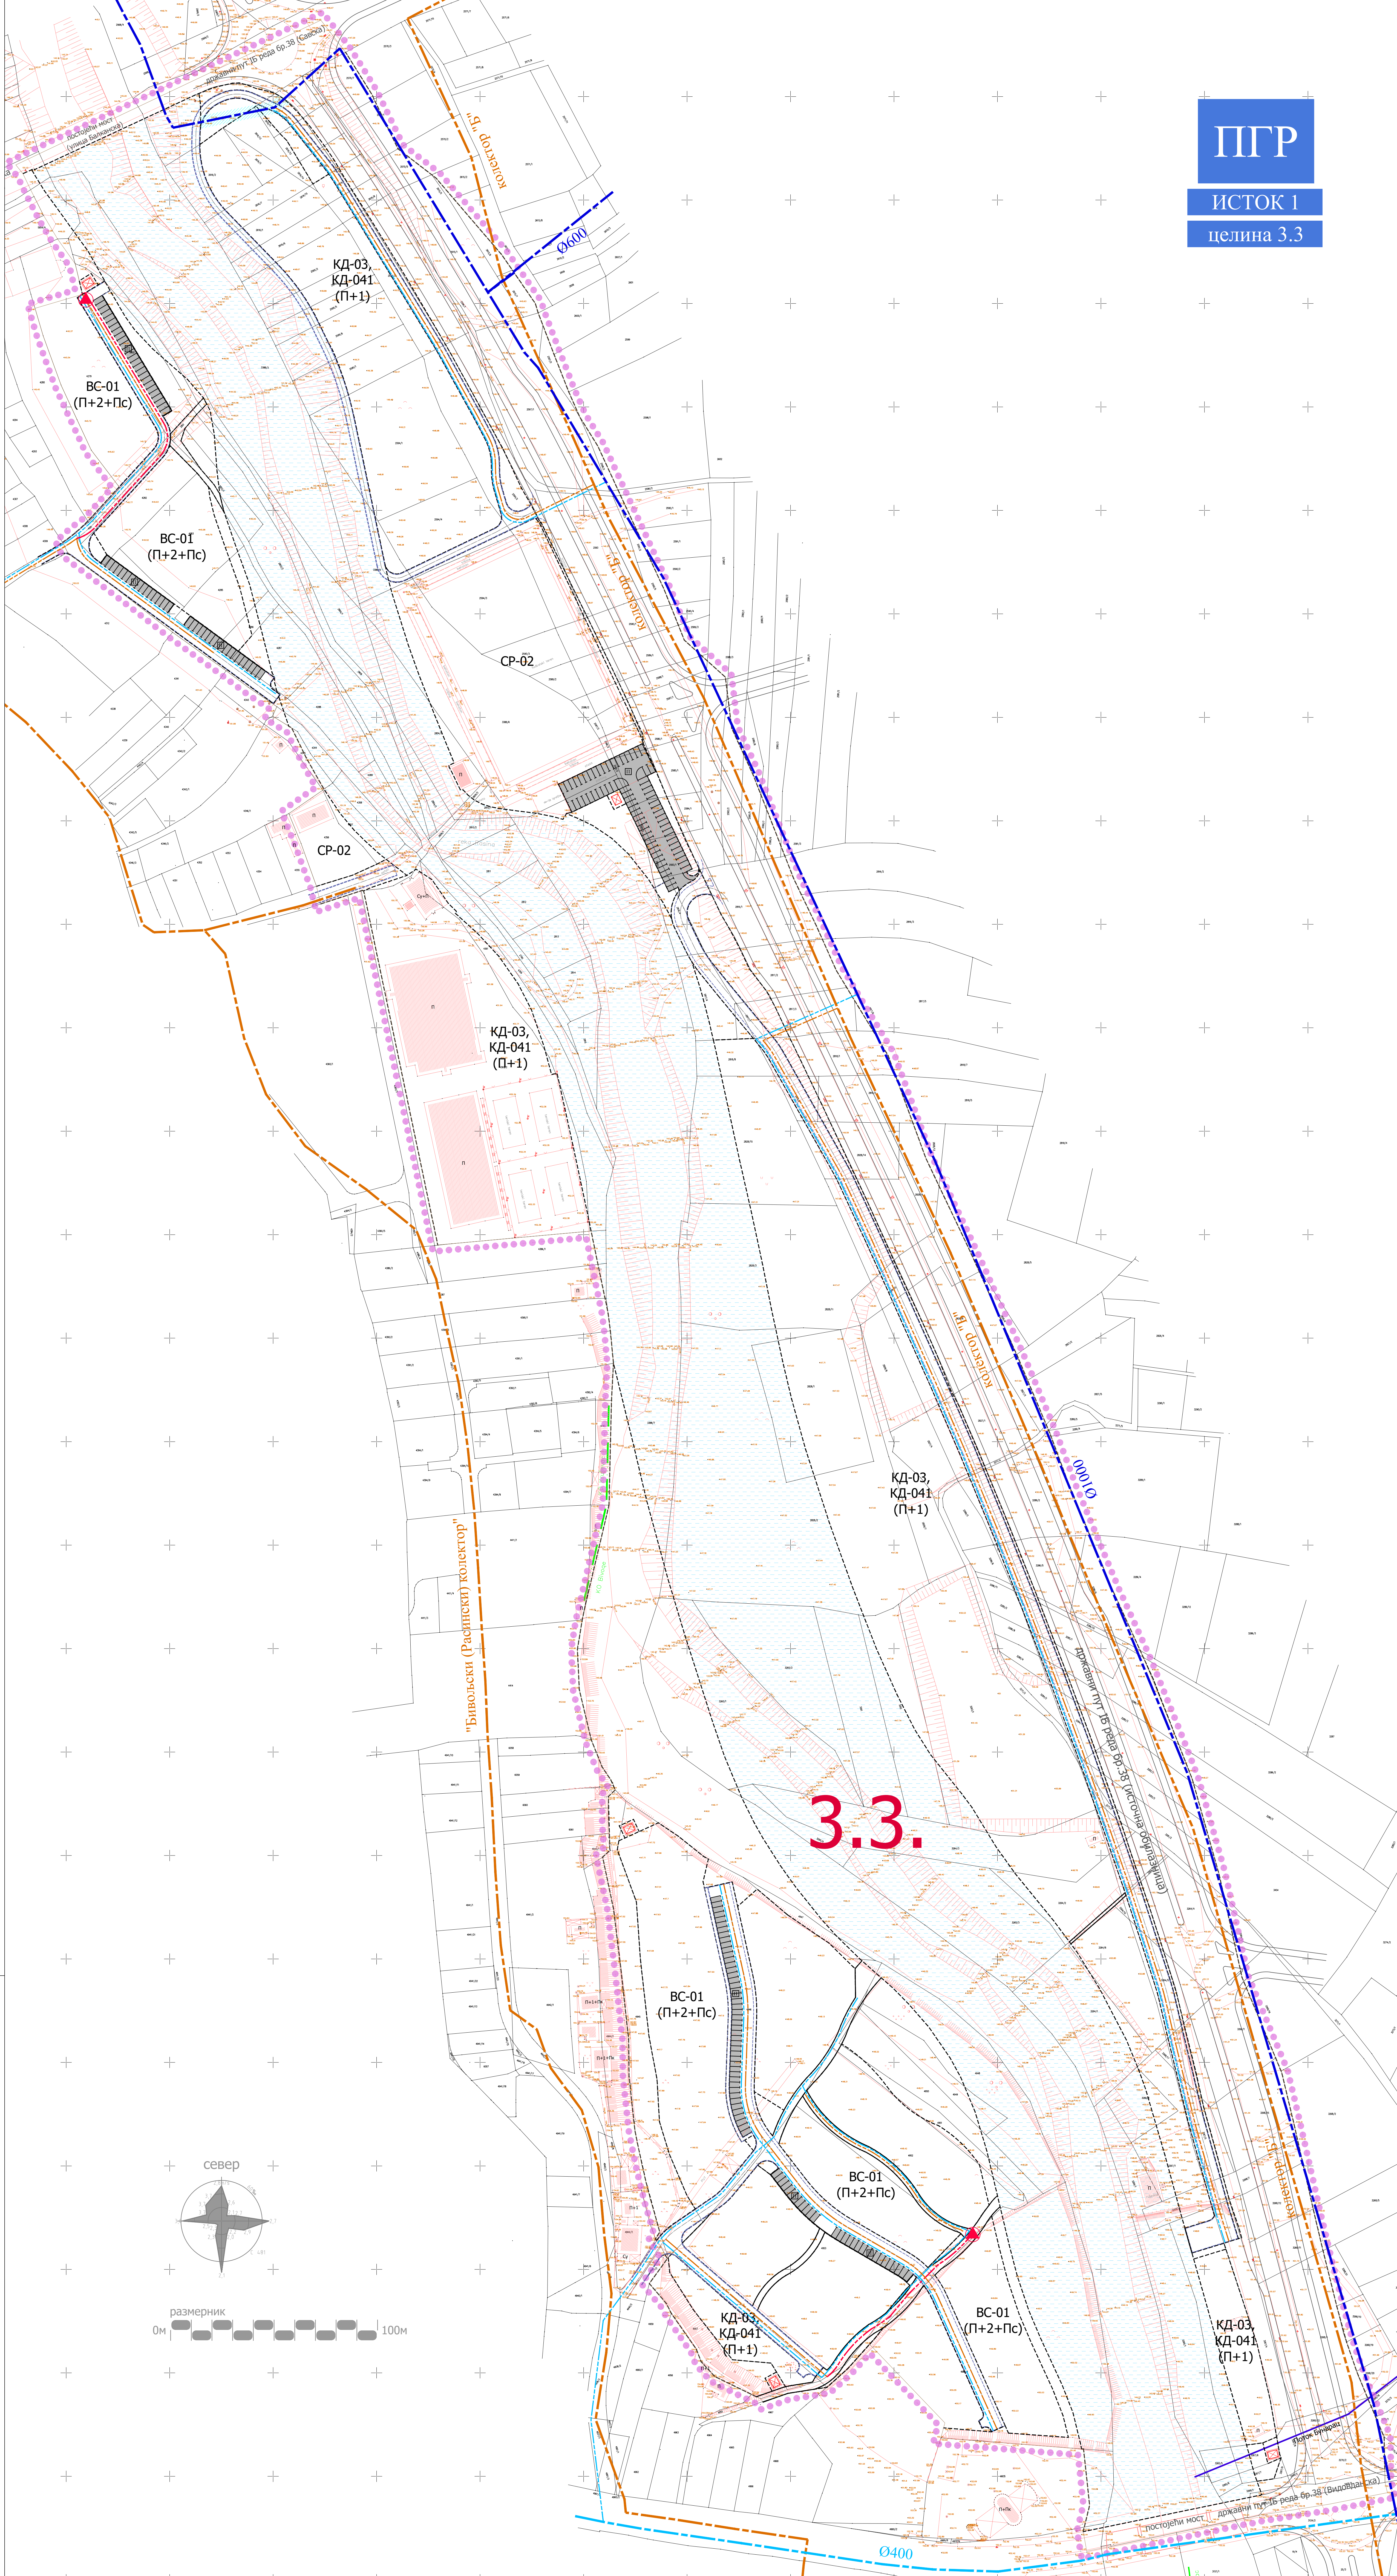

ЛЕГЕНДА

- Граница Плана
- Граница катастарске парцеле
- Фактичко стање
- 3.3.** Ознака урбанистичке целине
- Ознака урбанистичке потцелине
- П Спратност објекта (постојећа)
- П+2+Пс Спратност објекта (планирана)
- Регулациона линија
- Траса постојећег магистралног водовода (пост.)
- Заштитна зона трасе постојећег магистралног водовода - 2х3м (обострано)
- Постојећи водовод
- Постојећа канализација отпадних вода
- Новопланирани водовод
- Новопланирана канализација отпадних вода
- Планирани потисни колектор отпадних вода
- Планирана потисна станица
- Регулациони појас реке Рашце

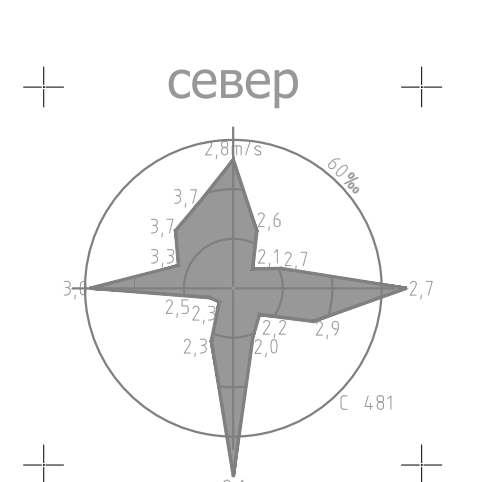

размерник
0м 100м

ОБЕРАВА
Правилник о Службеном
знаку Кривина

ЈАВНО ПРЕДУЗЕЋЕ ЗА УРБАНИЗАМ И ПРОЈЕКТОВАЊЕ КРУШЕВАЦ
ИЗМЕНА И ДОПУНА ПЛАНА ГЕНЕРАЛНЕ
РЕГУЛАЦИЈЕ "ИСТОК 1" У КРУШЕВЦУ У ДЕЛУ
УРБАНИСТИЧКЕ ЦЕЛИНЕ 3.3

графички прилог:
ПЛАН ХИДРОТЕХНИЧКИХ ИНСТАЛАЦИЈА

руководилац израде:
одговорни урбаниста:
Ана Петровић, дипл.инж.арх.

обрађивач:
одговорни урбаниста:
Александар Ђекић, дипл.граф.инж.

размерник: **1:1000** Ст. лист града Крушевца: **10/2021** лист: **7**