


положај планског подручја
у односу на матични план

ПГР

ИСТОК 1


целина 3.3

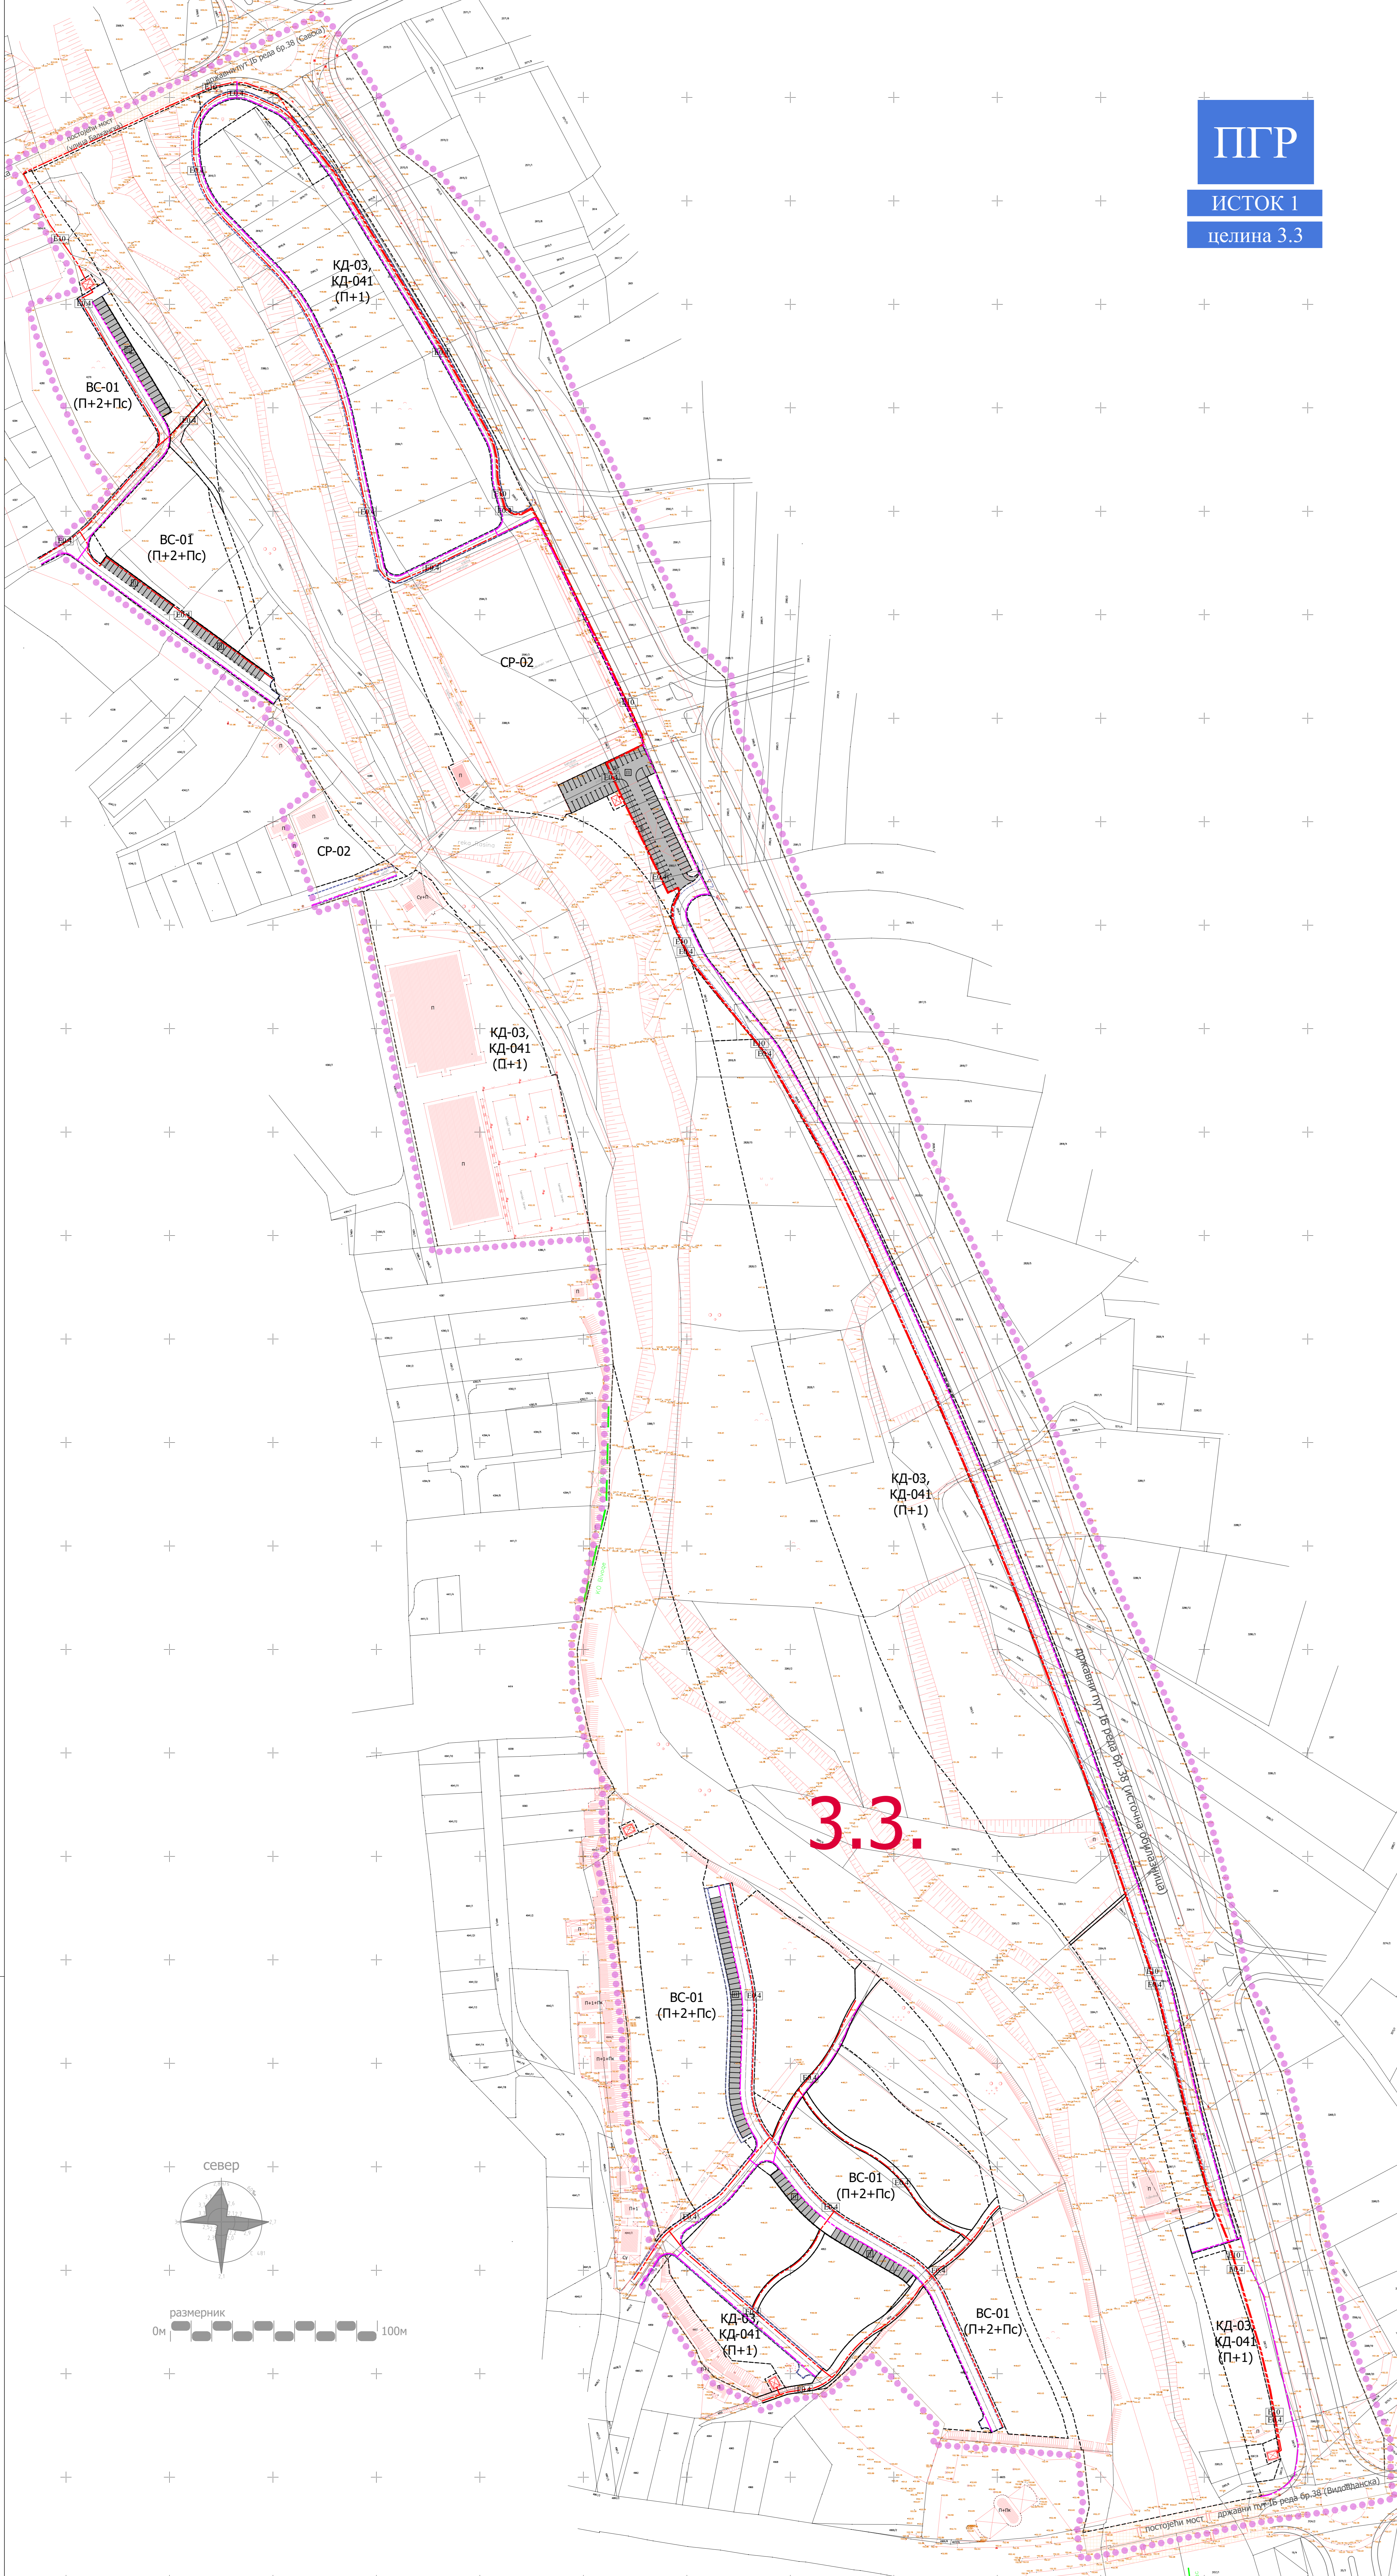

ЛЕГЕНДА

- Граница Плана
- Граница катастарске парцеле
- Фактичко стање
- 3.3.** Ознака урбанистичке целине
- Ознака урбанистичке потцелине
- П Спратност објекта (постојећа)
- (п+2+пс) Спратност објекта (планирана)
- Регулациона линија
- Електроенергетски вод 10kV-планирани-подземни
- Електроенергетски вод 0,4kV-планирани-подземни
- Електроенергетска инфраструктура - ТС
- Планирана телекомуникациона мрежа

север

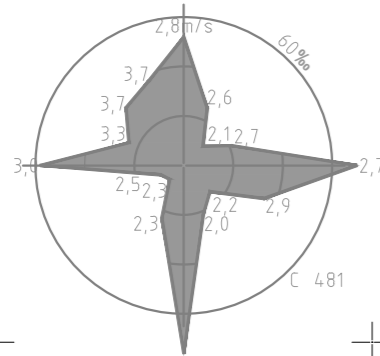

размерник
0м 100м

ОБЕРАВА
Пројектни Систем
град Крушевац



ЈАВНО ПРЕДУЗЕЋЕ ЗА УРБАНИЗАМ И ПРОЈЕКТОВАЊЕ КРУШЕВАЦ
ИЗМЕНА И ДОПУНА ПЛАНА ГЕНЕРАЛНЕ
РЕГУЛАЦИЈЕ "ИСТОК 1" У КРУШЕВЦУ У ДЕЛУ
УРБАНИСТИЧКЕ ЦЕЛИНЕ 3.3

графички прилог:
ЕЛЕКТРОЕНЕРГЕТИКА И ТК

руководилац израде:
одговорни урбаниста:
Ана Петровић, дипл.инж.арх.

оцртавач - електроенергетика:
одговорни урбаниста:
Драголав Радојевић, дипл.инж.ел.

оцртавач - ТК:
одговорни урбаниста:
Слободан Николић, дипл.инж.ел.

размерник:
1:1000

Сл. лист града Крушевца
10/2021

лист:
8