


положај планског подручја
у односу на матични план

ПГР


ИСТОК 1

целина 3.3

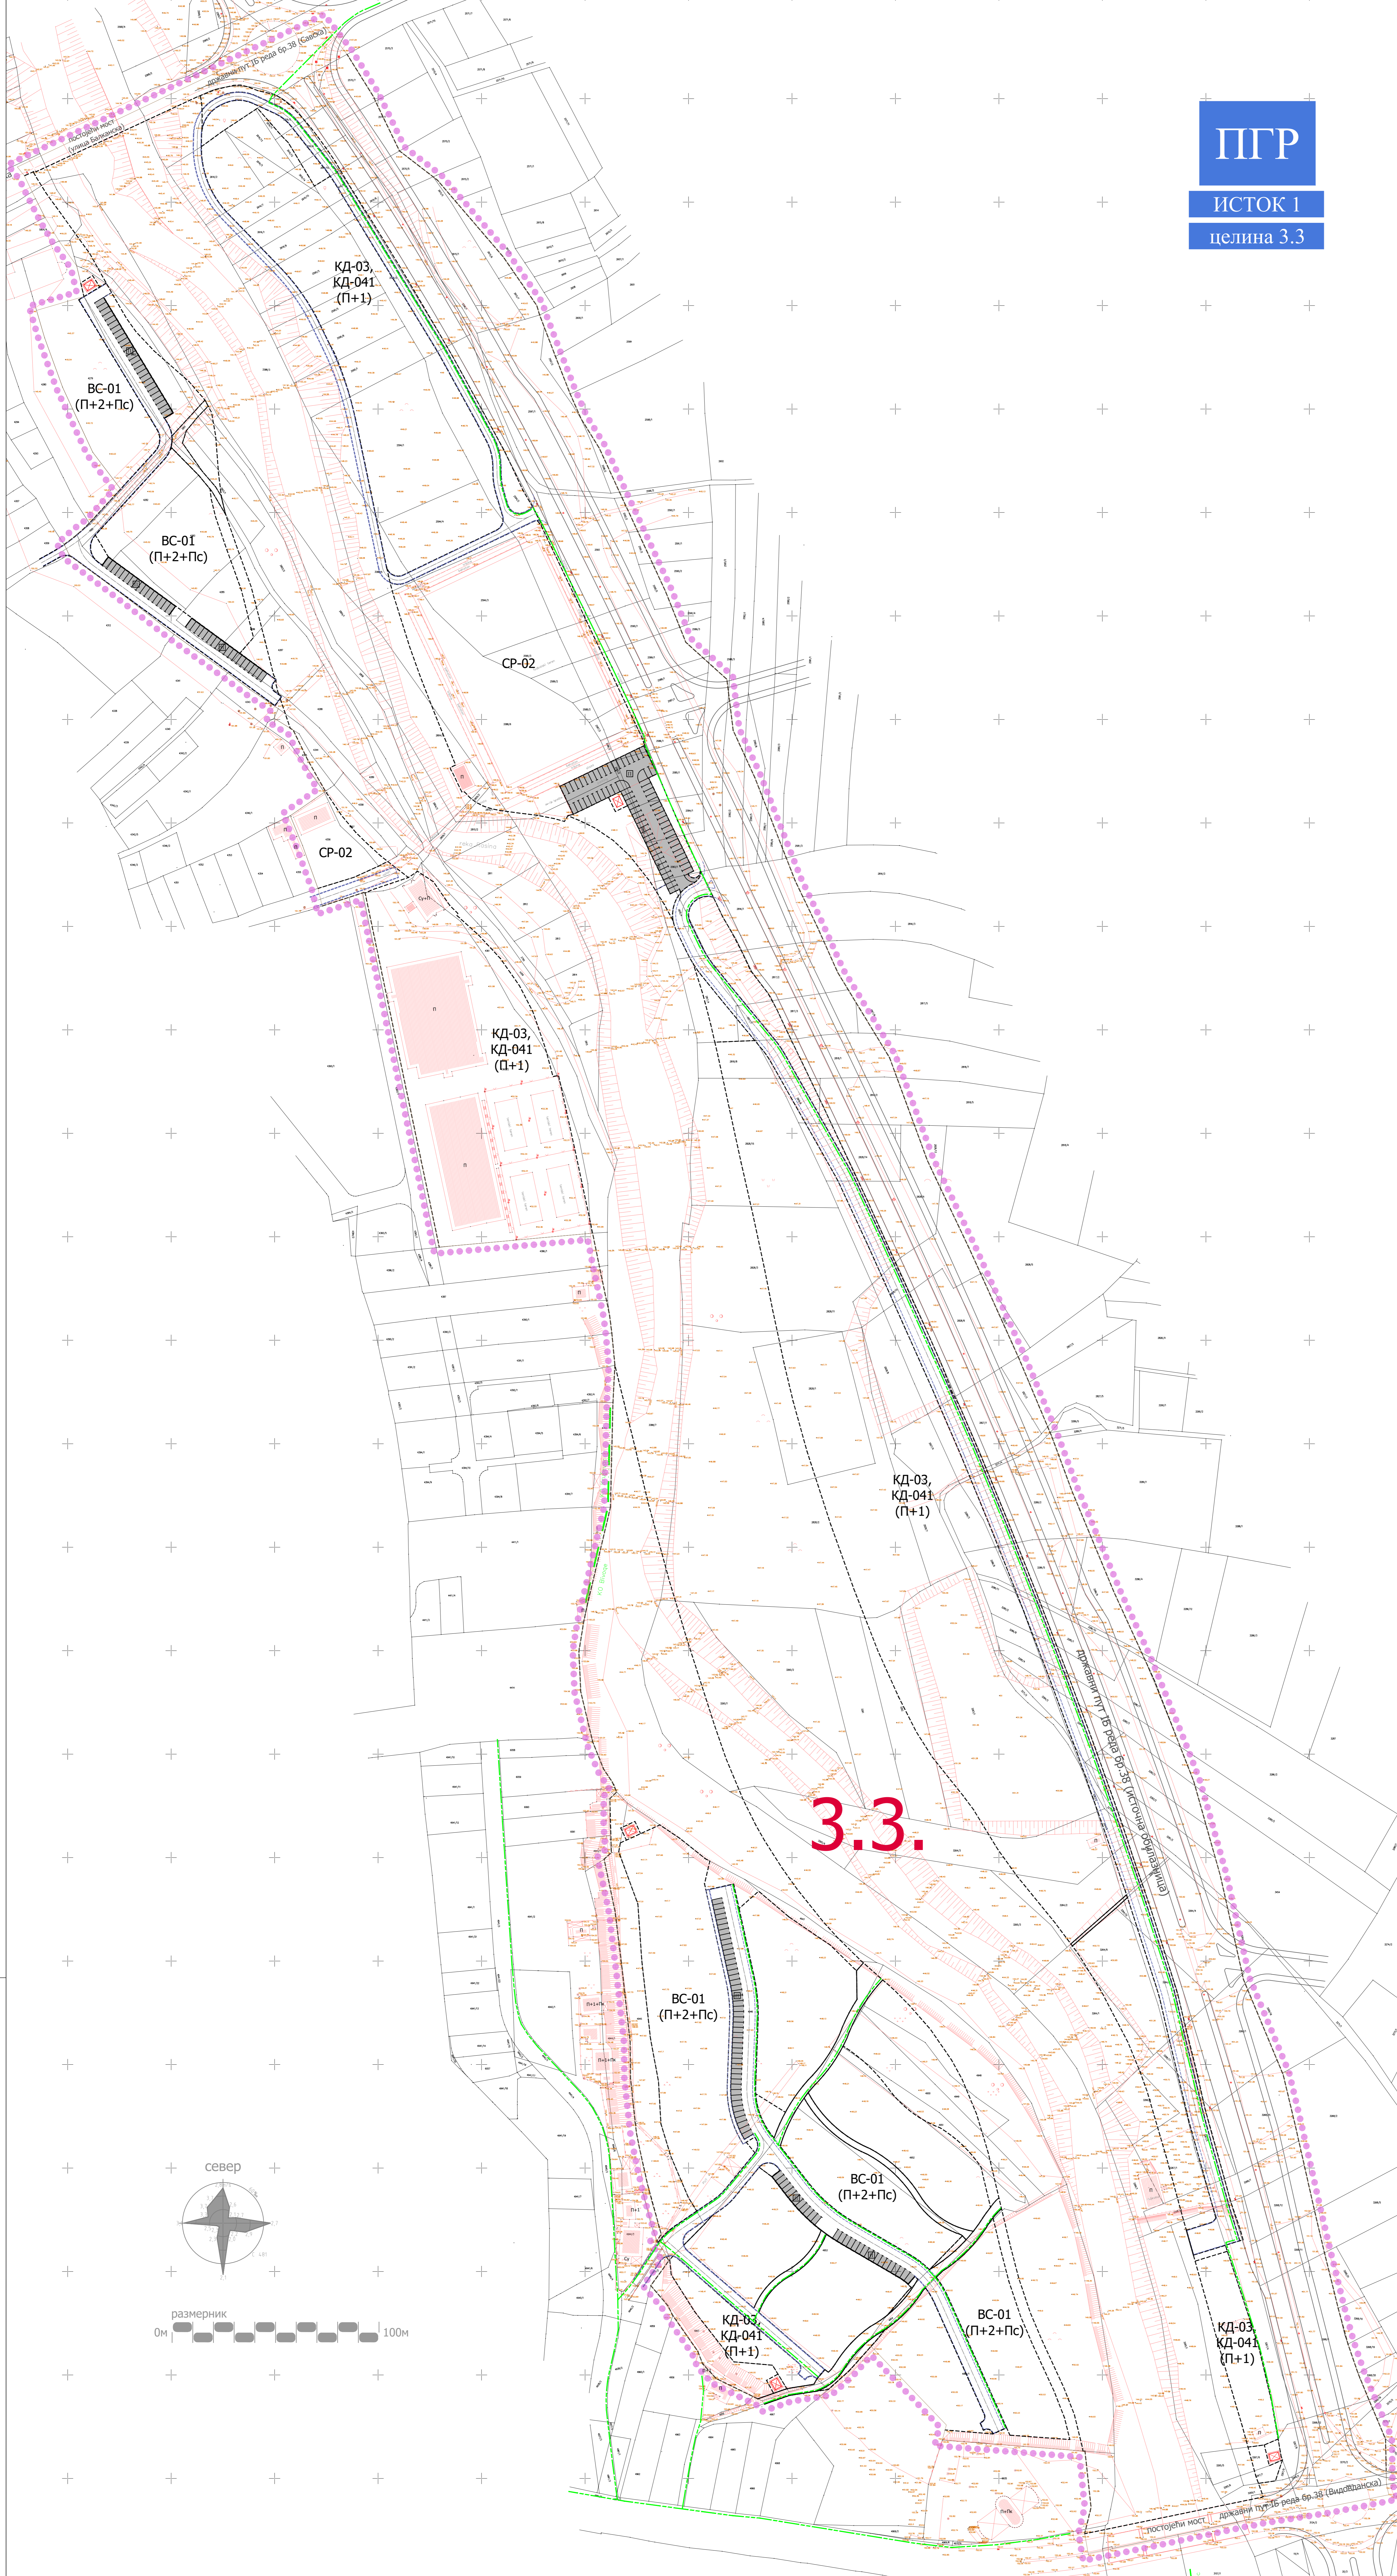

ЛЕГЕНДА

- Граница Плана
- Граница катастарске парцеле
- Фактичко стање
- 3.3.** Ознака урбанистичке целине
- Ознака урбанистичке потцелине
- П Спратност објекта (постојећа)
- (п+2+пс) Спратност објекта (планирана)
- Регулациона линија
- Планирана траса гасовода

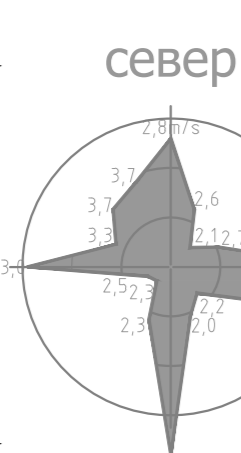

размерник
0м 100м



ЈАВНО ПРЕДУЗЕЋЕ ЗА УРБАНИЗАМ И ПРОЈЕКТОВАЊЕ КРУШЕВАЦ
ИЗМЕНА П ЛОПУНА ПЛАНА ГЕНЕРАЛНЕ
РЕГУЛАЦИЈЕ "ИСТОК 1" У КРУШЕВЦУ У ДЕЛУ
УРБАНИСТИЧКЕ ЦЕЛИНЕ 3.3

графички прилог:
ПЛАН ГАСОВОДНЕ МРЕЖЕ

руководилац израде:
одговорни урбаниста:
Ана Петровић, дипл.инж.арх.

обрађивач:
сарадник:
Милан Марковић, маш.инж.

размера:
1:1000

Ст. лист града Крушевца
10/2021

лист:
9