
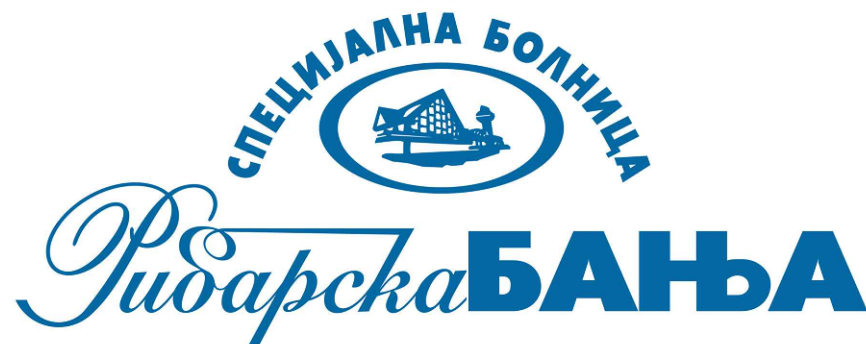


ЛЕГЕНДА

- граница плана = граница ширег подручја бање
- граница уже зоне бање из Студије за проглашење бањског подручја
- граница планираног грађевинског подручја
- граница катастарских општина
- граница урбанистичких целина
- А ознака урбанистичких целина
- граница урбанистичких зона
- А₁ ознака урбанистичких зона
- RB-5 хидрогеолошка бушотина термалне воде
- ⊙ зона непосредне санитарне заштите хидрогеолошке бушотине термалне воде
- ХИДРОТЕХНИКА**
- водоводна мрежа
- ⊙ постојећи резервоар "Самар" Vkor = 110 m³ (планирано проширење резервоарског простора)
- атмосферска канализација
- фекална канализација
- ⊙ постојеће постројење за пречишћавање отпадних вода - тип Емшер, капацитет 2000 ЕС (планирана изградња новог постројења)
- ВОДНО ЗЕМЉИШТЕ**
- водно земљиште (водотокови, насипи, отворени канали, вододерне и сл.)

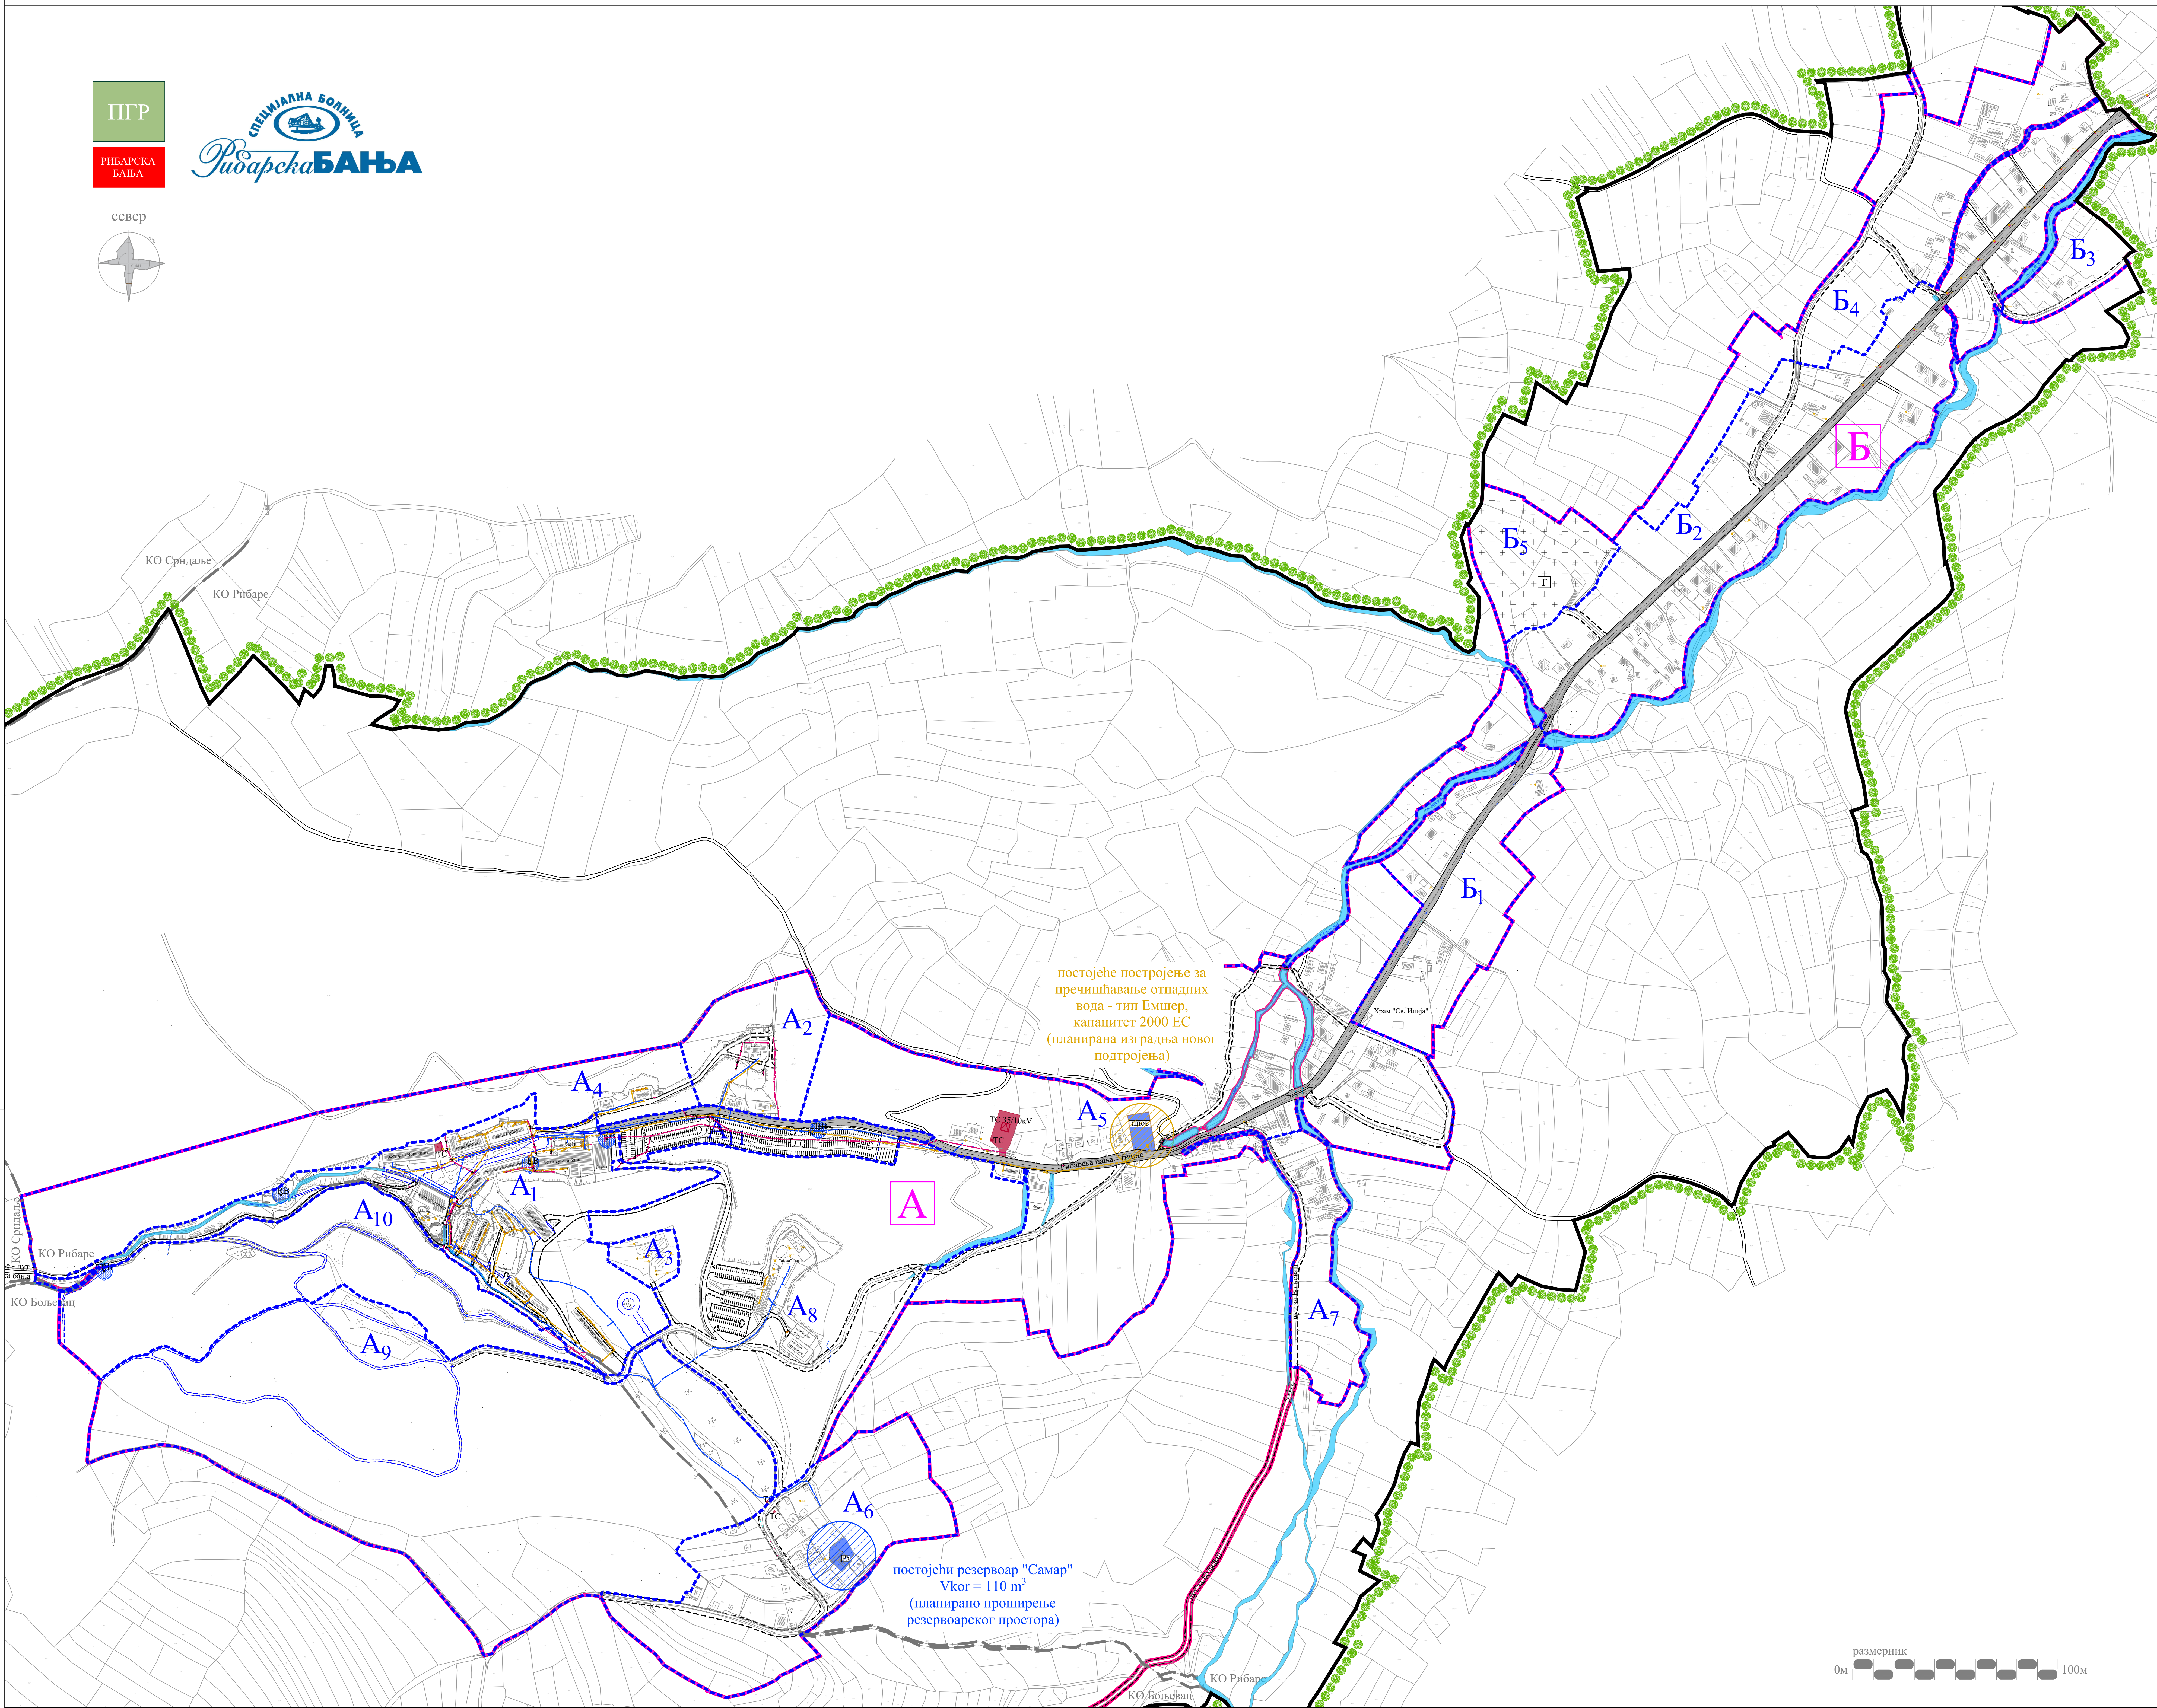

ЈАВНО ПРЕДУЗЕЋЕ ЗА УРБАНИЗАМ И ПРОЈЕКТОВАЊЕ КРУШЕВАЦ

ПЛАН ГЕНЕРАЛНЕ РЕГУЛАЦИЈЕ "РИБАРСКА БАЊА"

ПЛАН ХИДРОТЕХНИЧКИХ ИНСТАЛАЦИЈА

обрађивач - електроенергетике:
одговорни урбаниста: Биљана Тимотијевић Арсић, дипл.инж.арх.

стручна сарадник:
одговорни урбаниста: Александар Цеклић, дипл.инж.граф.

размера: 1:2500
Сл.лист Град Крушевац, бр.: 10/21
лист: 06

