

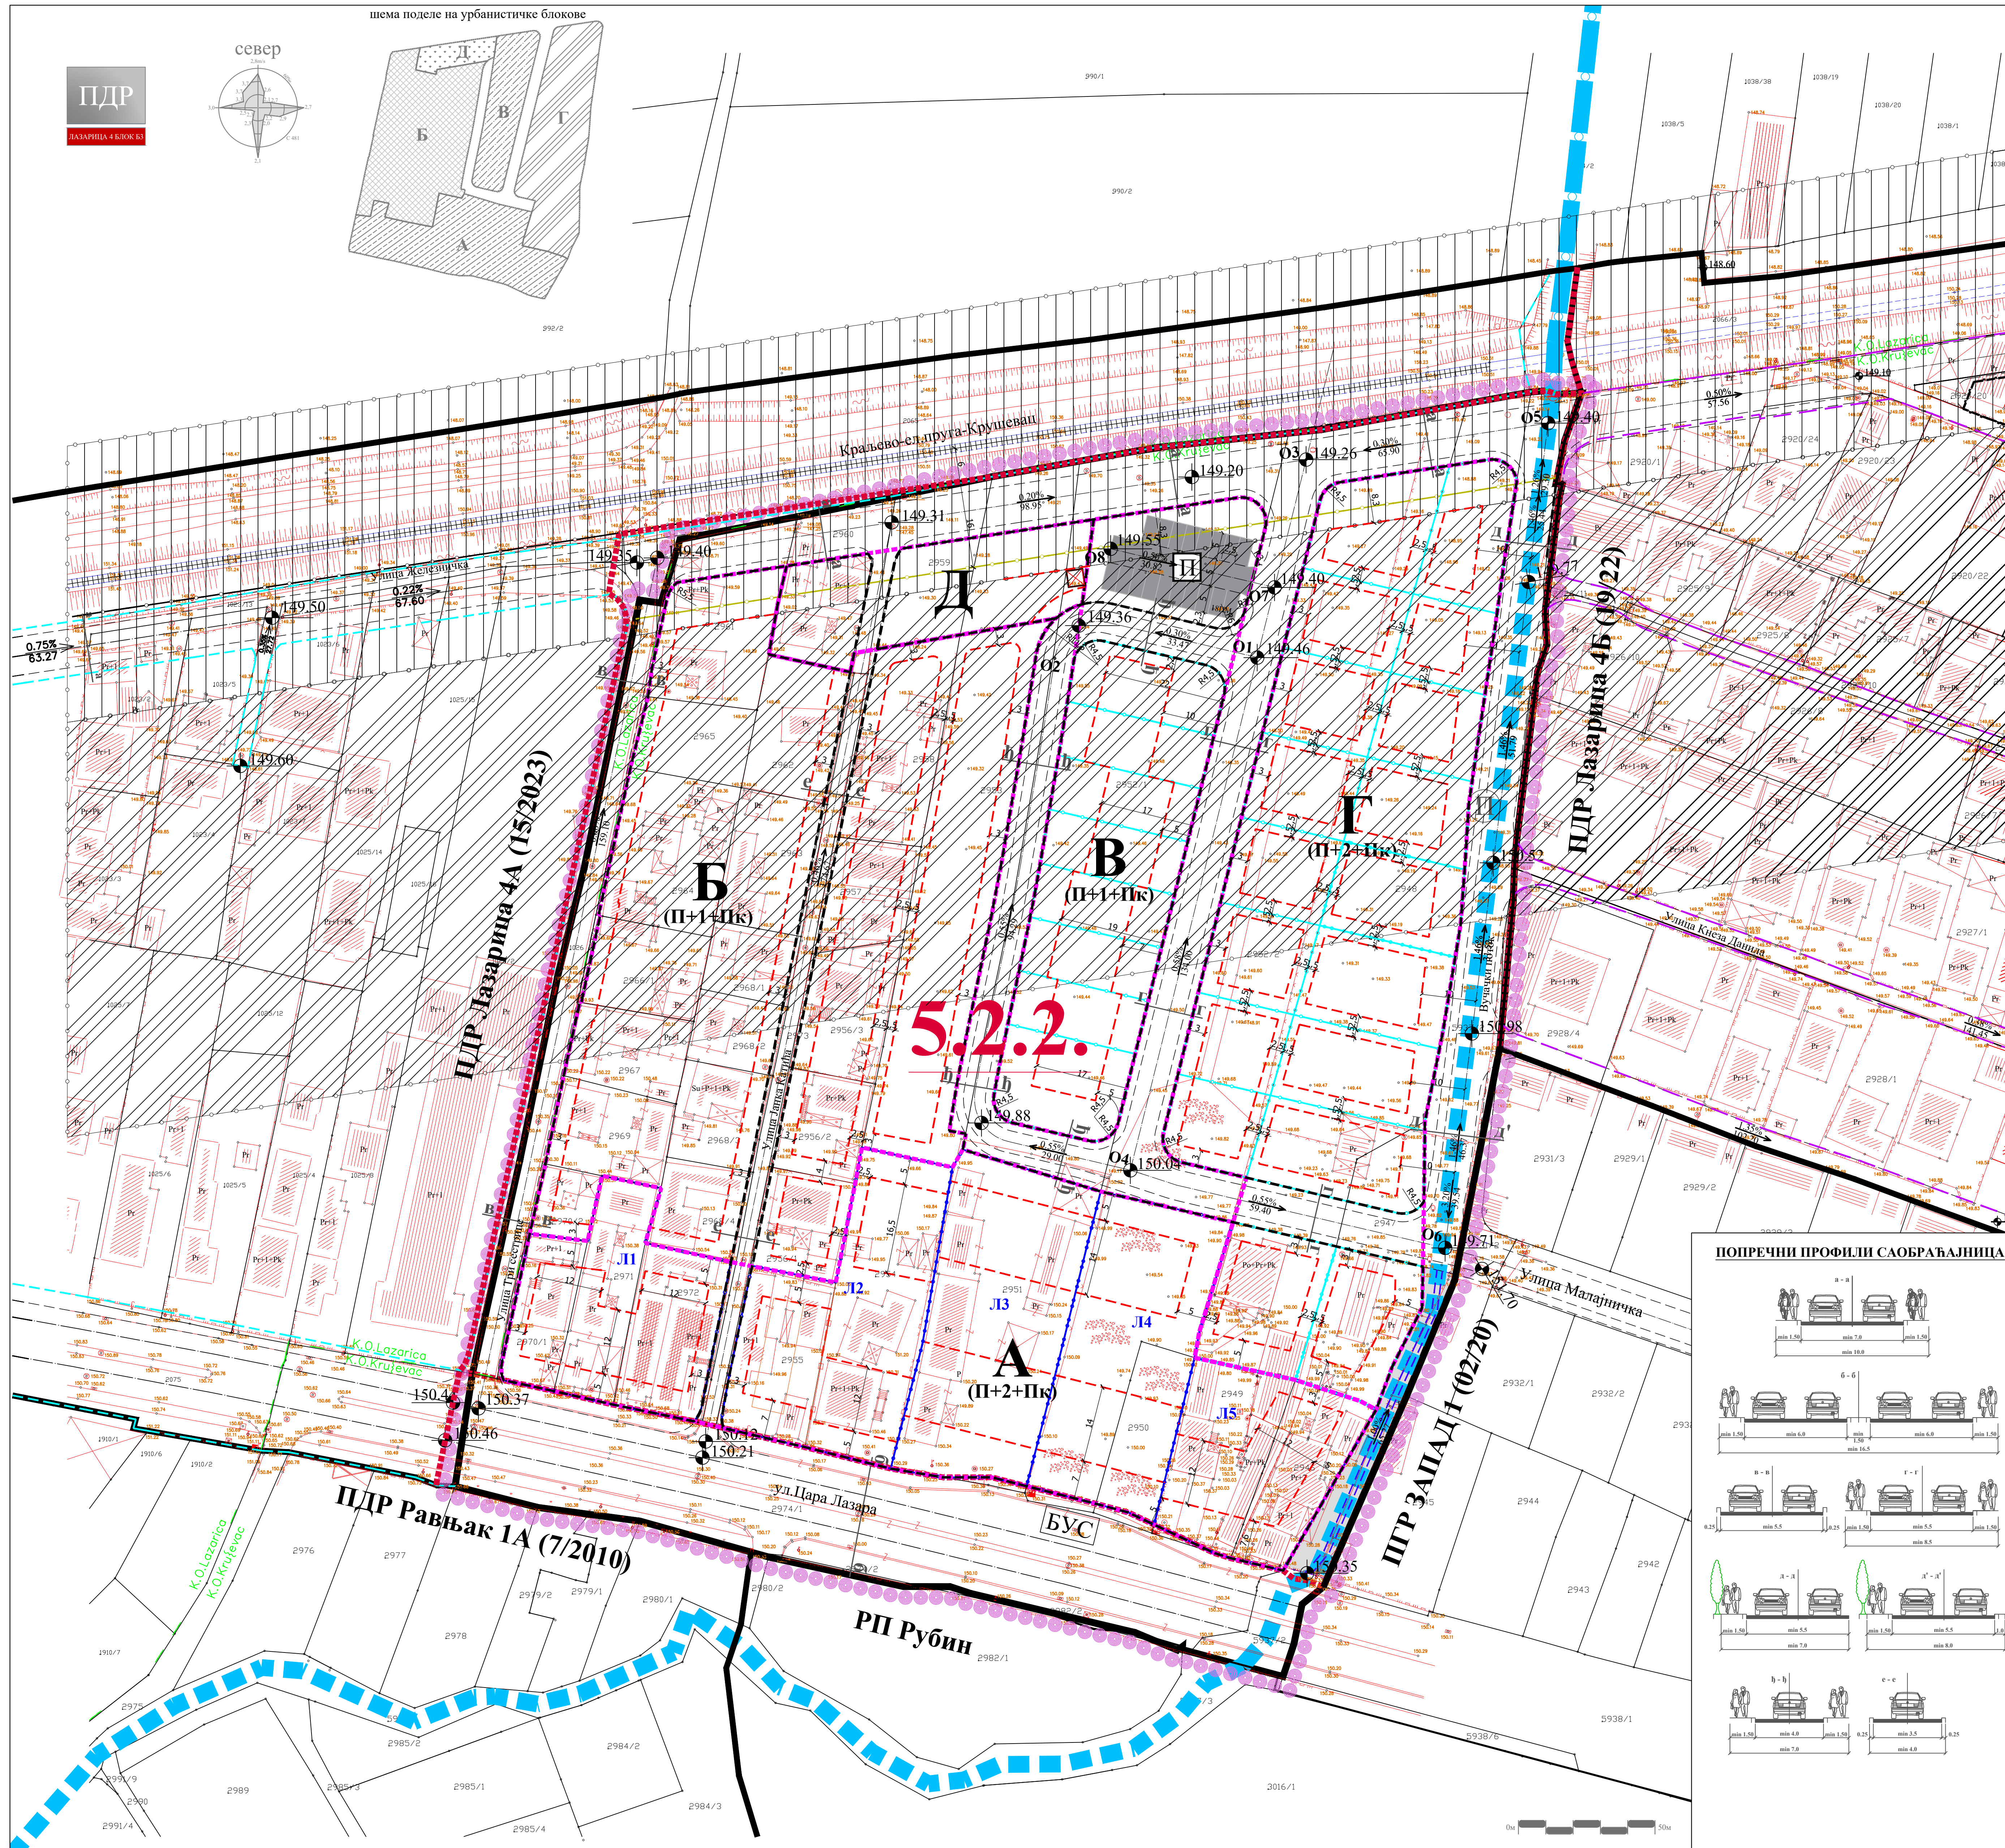
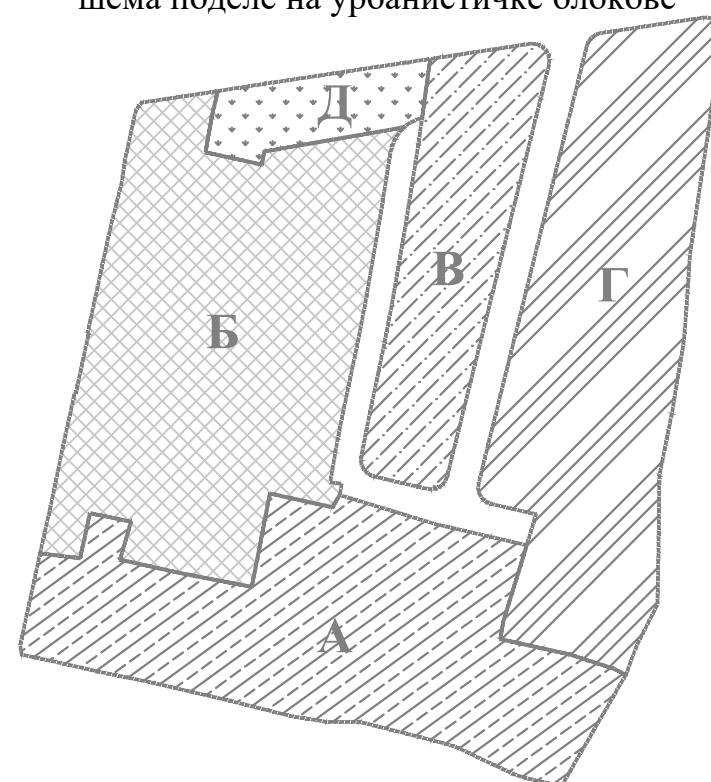


шема поделе на урбанистичке блокове

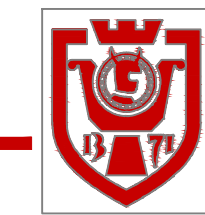

5.2.2.

ПОПРЕЧНИ ПРОФИЛИ САОБРАЋАЈНИЦА

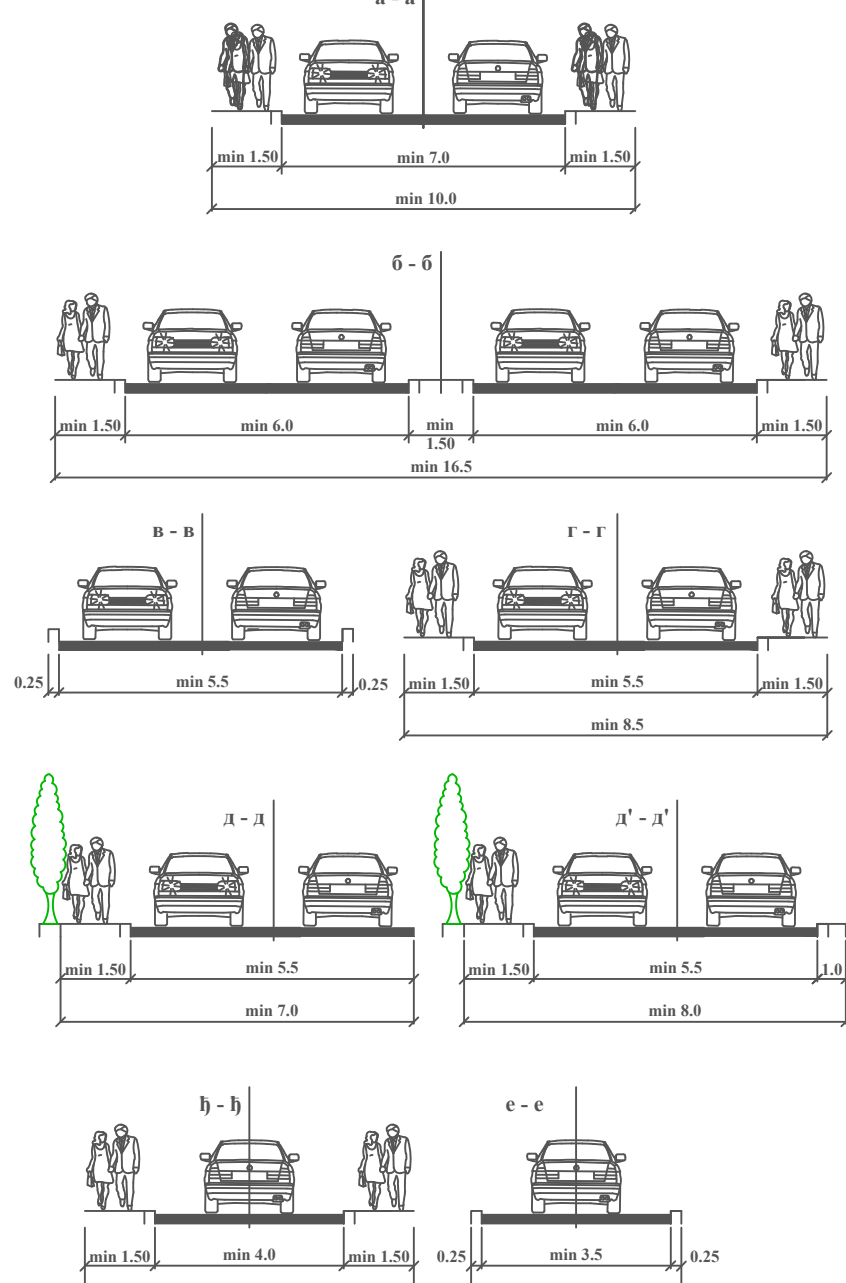

ГРАД КРУШЕВАЦ



ПГР
ЗАПАД 1

положај планског подручја
у односу на план вишег рада

ОБЕРАВА
Проектна Комисија за планирање
Одговорни архитекта за послове
урбанистичког планирања

ЛЕГЕНДА

- Граница плана
- Граница катастарске парцеле
- Граница катастарске општине
- Фактичко стање
- Граница урбанистичких подшелина
- 5.2.2. Ознака урбанистичких подшелина
- Граница урбанистичког блока
- А, Б.. Ознаке урбанистичких блокова
- Р+Р+1 Спратност - постојећа
- (П+П+1) Спратност - планирана
- Вучачки поток-зацељен
- Вучачки поток-отворени канал
- САОБРАЋАЈНА ИНФРАСТРУКТУРА
- Улица у насељу - планирана
- Прилазни пут - постојећи
- Приступни пут - планирани
- Пешачка стаза - планирана
- Једноколовсечна железничка пруга - постојећа
- Паркиралиште
- ЗАШТИТНИ ПОЛАСЕВИ ЛИНИЈСКИХ
ИНФРАСТРУКТУРНИХ КОРИДОРА
- Пружни појас (6м од осе крајњег колосека)
- Заштитни зелени појас (16м од пружног појаса)
- Инфраструктурни појас железничке инфраструктуре (25м
од осе крајњег колосека - зона забране изградње)
- Заштитни пружни појас (100м од осе крајњег колосека)
- УРБАНИСТИЧКА РЕГУЛАЦИЈА
- Регулациона линија
- Регулациона линија преузета из ПДР Лазарица 4Б(19/22)
- Регулациона линија преузета из ПДР Лазарица 4А(15/23)
- Грађевинска линија
- Граница локације
- Л.12.. Ознака локације
- Граница предложене парцелације
- НИВЕЛАЦИЈА
- 149.00 Абсолютна кота саобраћајнице
- 0.34% Подужни нагиб саобраћајнице



ЈАВНО ПРЕДУЗЕЋЕ ЗА УРБАНИЗАМ И ПРОЈЕКТОВАЊЕ КРУШЕВАЦ
ПЛАН ДЕТАЉНЕ РЕГУЛАЦИЈЕ
"СТАМБЕНО НАСЕЉЕ ЛАЗАРИЦА 4, БЛОК БЗ" У
КРУШЕВЦУ

графички прилог:
ПЛАН САОБРАЋАЈНИЦА И
РЕГУЛАЦИОНО-НИВЕЛАЦИОНИ ПЛАН

руководилац израде:
одговорни урбаниста:
Данија Деланић, дип.инж.арх.
лиштен број 200089206

обрађивачи:
саобраћајна инфраструктура:
Предраг Арсић, дип.инж.саоб.
Милош Шелмић, маст.инж.саоб.
нивелација:
Прена Петровић, дип.инж.граф.
Миљана Милосављевић, маст.инж.граф.

размера:
1:500
док. бр. (вер.):
Н4
лист:
03