

ЛЕГЕНДА

- Граница плана
- Граница катастарске парцеле
- Граница катастарске општине
- Фактичко стање
- Граница урбанистичких поделница
- Ознака урбанистичких поделница
- Граница урбанистичког блока
- Ознаке урбанистичких блокова
- Вучачки поток-отворени канал
- Зацељвени Вучачки поток
- САОБРАЋАЈНА ИНФРАСТРУКТУРА
- Улица у насељу - постојећа
- Прилазни пут - постојећи
- Улица у насељу - планирана
- Пристапни пут - планирани

- Једноколосечна железничка пруга - постојећа
- ЗАШТИТНИ ПОЈАСЕВИ ЛИНИЈСКИХ ИНФРАСТРУКТУРНИХ КОРИДОРА
- Пружни појас (6м од осе крајњег колосека)
- Инфраструктурни појас железничке инфраструктуре (25м од осе крајњег колосека - зона забране изградње)
- Защитни пружни појас (100м од осе крајњег колосека)
- Защитни појас гасовода (низак притисак - 2х1м од осе гасовода)



ТЕХНИЧКА И КОМУНАЛНА ИНФРАСТРУКТУРА

Електроенергетска инфраструктура

- Трафостаница 10/0,4 kV - планирана
- Електроенергетски водови - постојећи
- Електроенергетски вод 10kV - подземни - планирани
- Електроенергетски вод 0,4kV - подземни - планирани

Електронска комуникациона инфраструктура

- ТК вод - постојећи - подземни
- ТК вод - планирани - подземни
- Оптички кабл - планирани - подземни

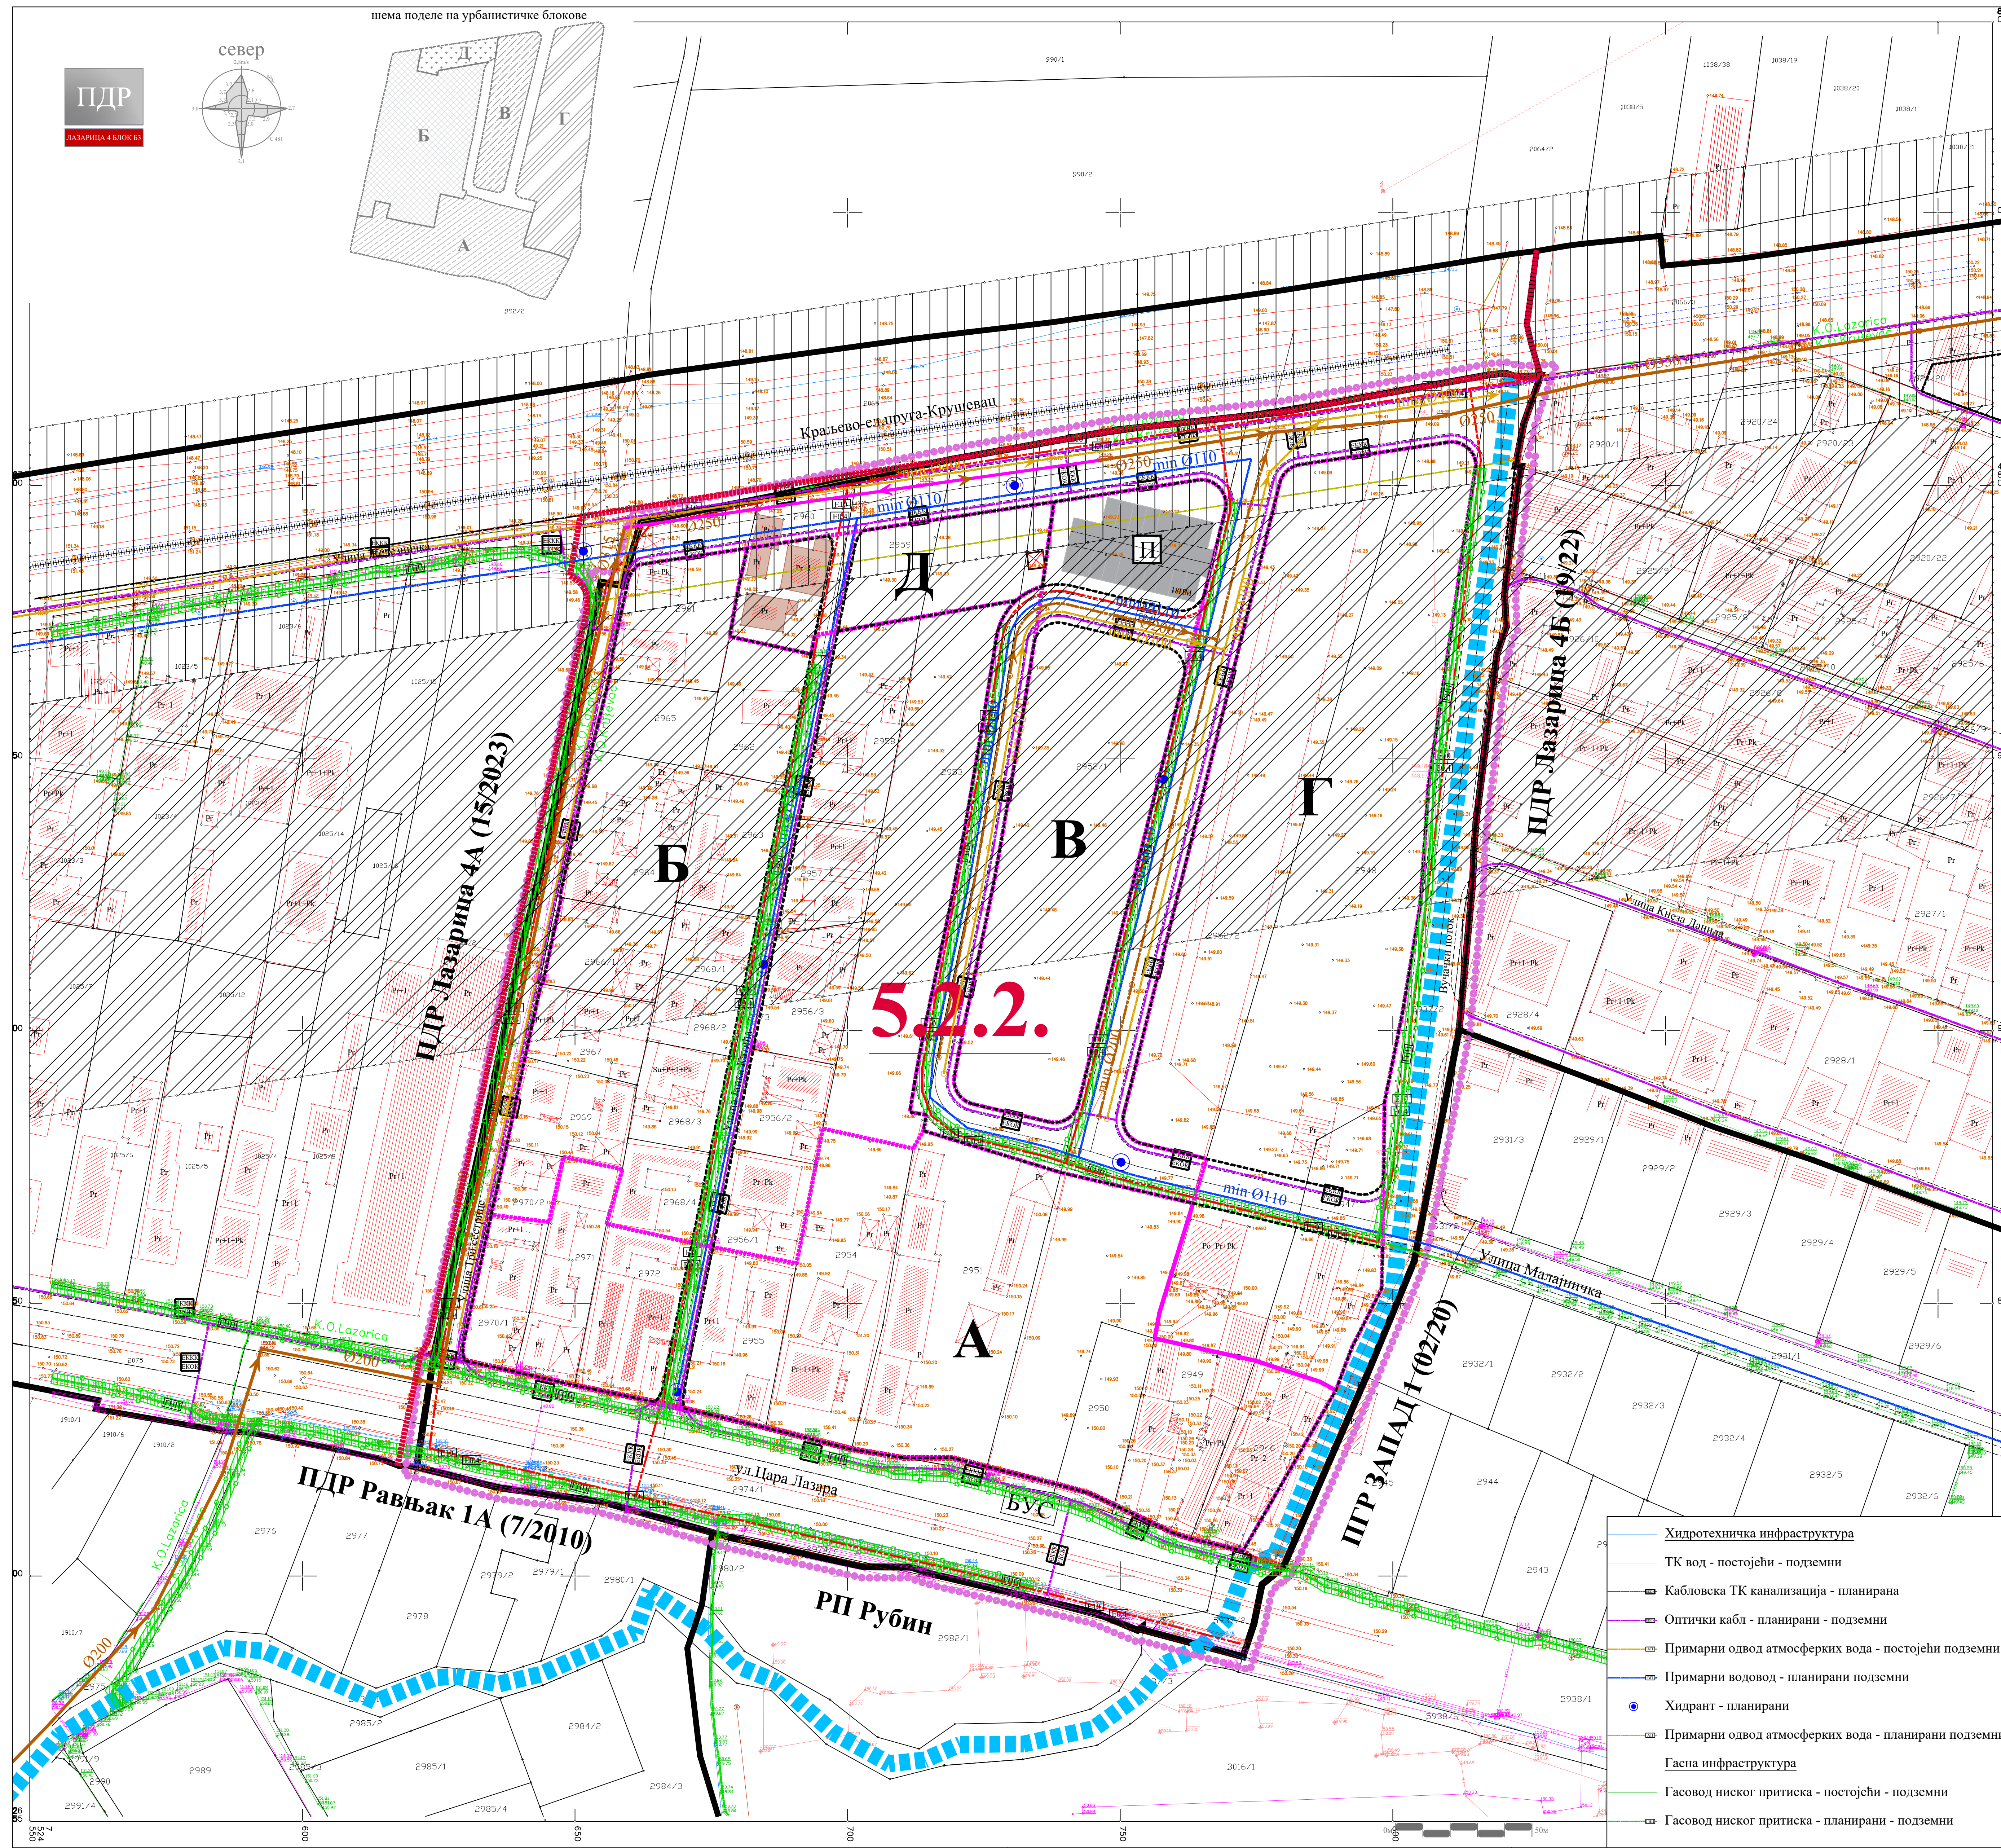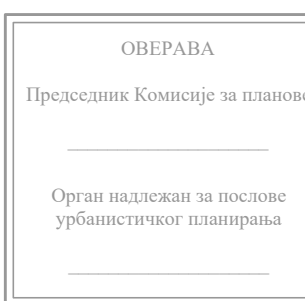

- Хидротехничка инфраструктура
- ТК вод - постојећи - подземни
- Кабловска ТК канализација - планирана
- Оптички кабл - планирани - подземни
- Примарни одвод атмосферских вода - постојећи подземни
- Примарни водовод - планирани подземни
- Хидрант - планирани
- Примарни одвод атмосферских вода - планирани подземни
- Гасна инфраструктура
- Гасовод ниског притиска - постојећи - подземни
- Гасовод ниског притиска - планирани - подземни