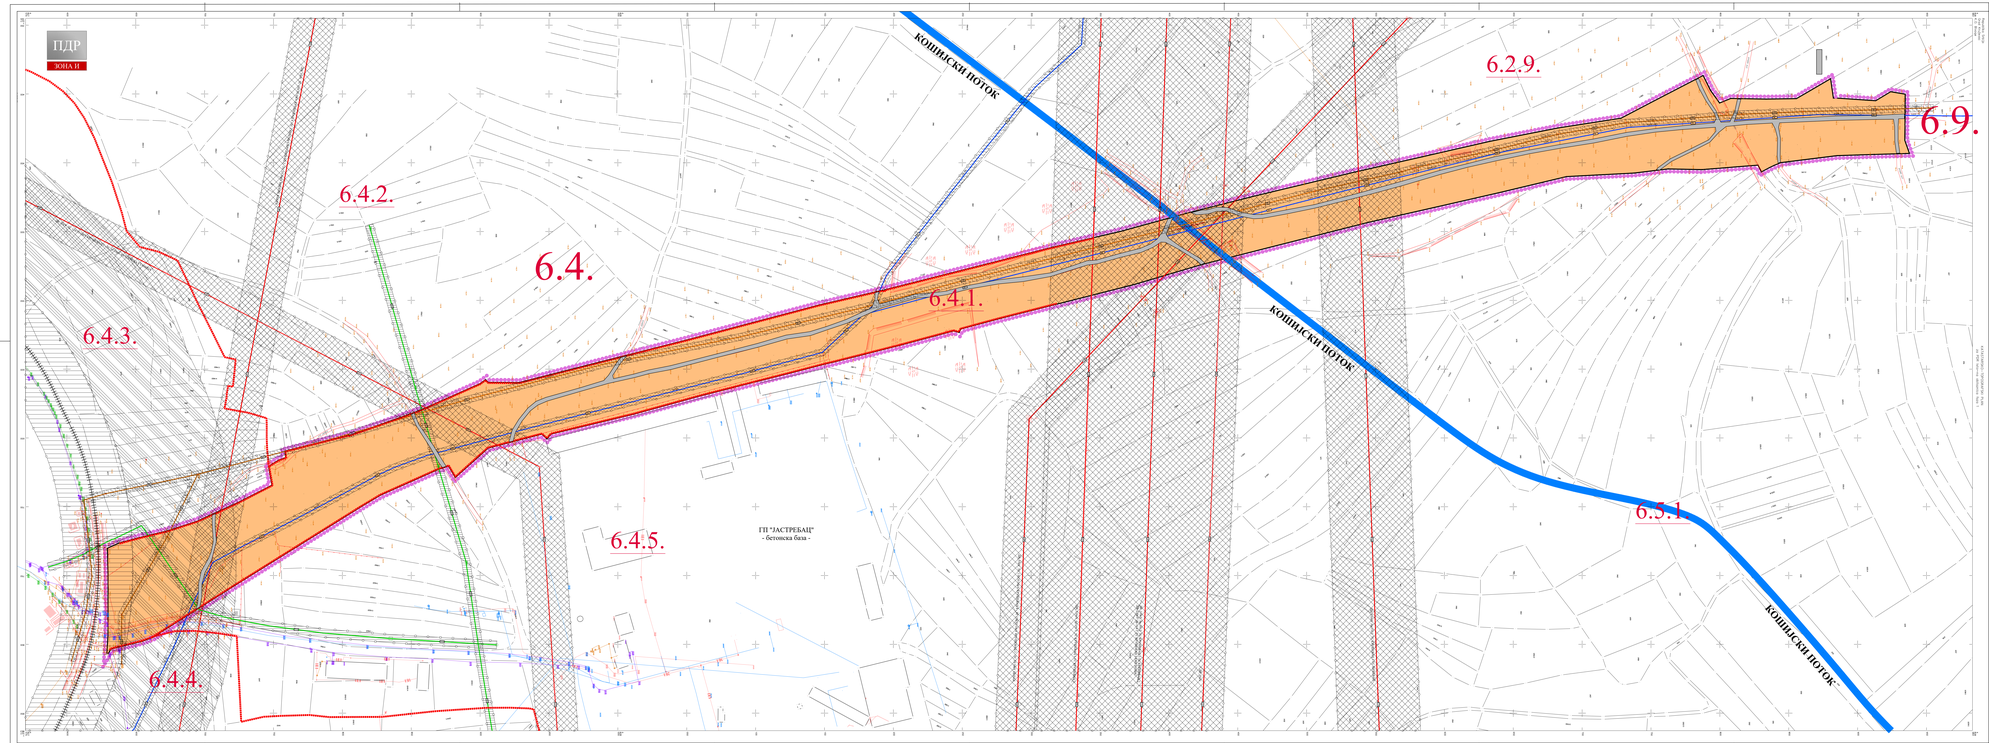

ЛЕГЕНДА

- Граница плана
- Граница катастарске парцеле
- Граница урбанистичких целина
- 6.4. Ознака урбанистичких целина
- Граница урбанистичких подцелина
- 6.4.1. Ознака урбанистичких подцелина
- Фактичко стање
- ПОЉОПРИВРЕДНО ЗЕМЉИШТЕ
- Некатегорисани пут - спонтано формиран
- ВОДНО ЗЕМЉИШТЕ
- Водоток II реда
- ГРАЂЕВИНСКО ЗЕМЉИШТЕ

САОБРАЋАЈНА ИНФРАСТРУКТУРА

- Једноколосечна железничка пруга - постојећа
- Пружни и инфраструктурни појас железничке инфраструктуре (25м од осе крајњег колосека)
- Заштитни пружни појас (100м од осе крајњег колосека)

ТЕХНИЧКА И КОМУНАЛНА ИНФРАСТРУКТУРА

Хидротехничка инфраструктура

- Магистрални водовод - постојећи подземни - евидентиран
- Заштитни појас магистралног водовода (2х2,5м)
- Секундарни водовод - постојећи подземни - евидентиран
- Водовод - постојећи
- Примарни колектор фекалне канализације - постојећи - - подземни
- Примарни колектор фекалне канализације - постојећи - - подземни - евидентиран
- Заштитни појас колектора фекалне канализације (2х2,5м)

Електроенергетска инфраструктура

- Електроенергетски вод 110kV - постојећи - надземни
- Електроенергетски вод 35kV - постојећи - надземни
- Електроенергетски водови - постојећи
- Заштитни појас електроенергетских водова 110kV (2х30м)
- Заштитни појас електроенергетских водова 35kV (2х15м)

Електронска комуникациона инфраструктура

- ТК вод - постојећи

Гасна инфраструктура

- Гасовод средњег притиска - постојећи - подземни
- Заштитни појас гасовода средњег притиска (2х3м)

ГРАД КРУШЕВАЦ

положај планског подручја у односу на план вишег реда

СКУПШТИНА ГРАДА КРУШЕВЦА
ПРЕДСЕДНИК

ЈАВНО ПРЕДУЗЕЋЕ ЗА УРБАНИЗАМ И ПРОЈЕКТОВАЊЕ КРУШЕВАЦ

ПЛАН ДЕТАЉНЕ РЕГУЛАЦИЈЕ "ИНДУСТРИЈСКА ЗОНА II"

(део источне обилазнице од петље "Крушевац - исток" до Бивољске улице)

графички прилог:

ПОСТОЈЕЋА НАМЕНА ПОВРШИНА

руководилац израде:

Саветник урбанисте
Марина Радивојевић, дипл.инж.арх.

размера:	Сл. број бр.:	лист:
1:1000	10/22	01