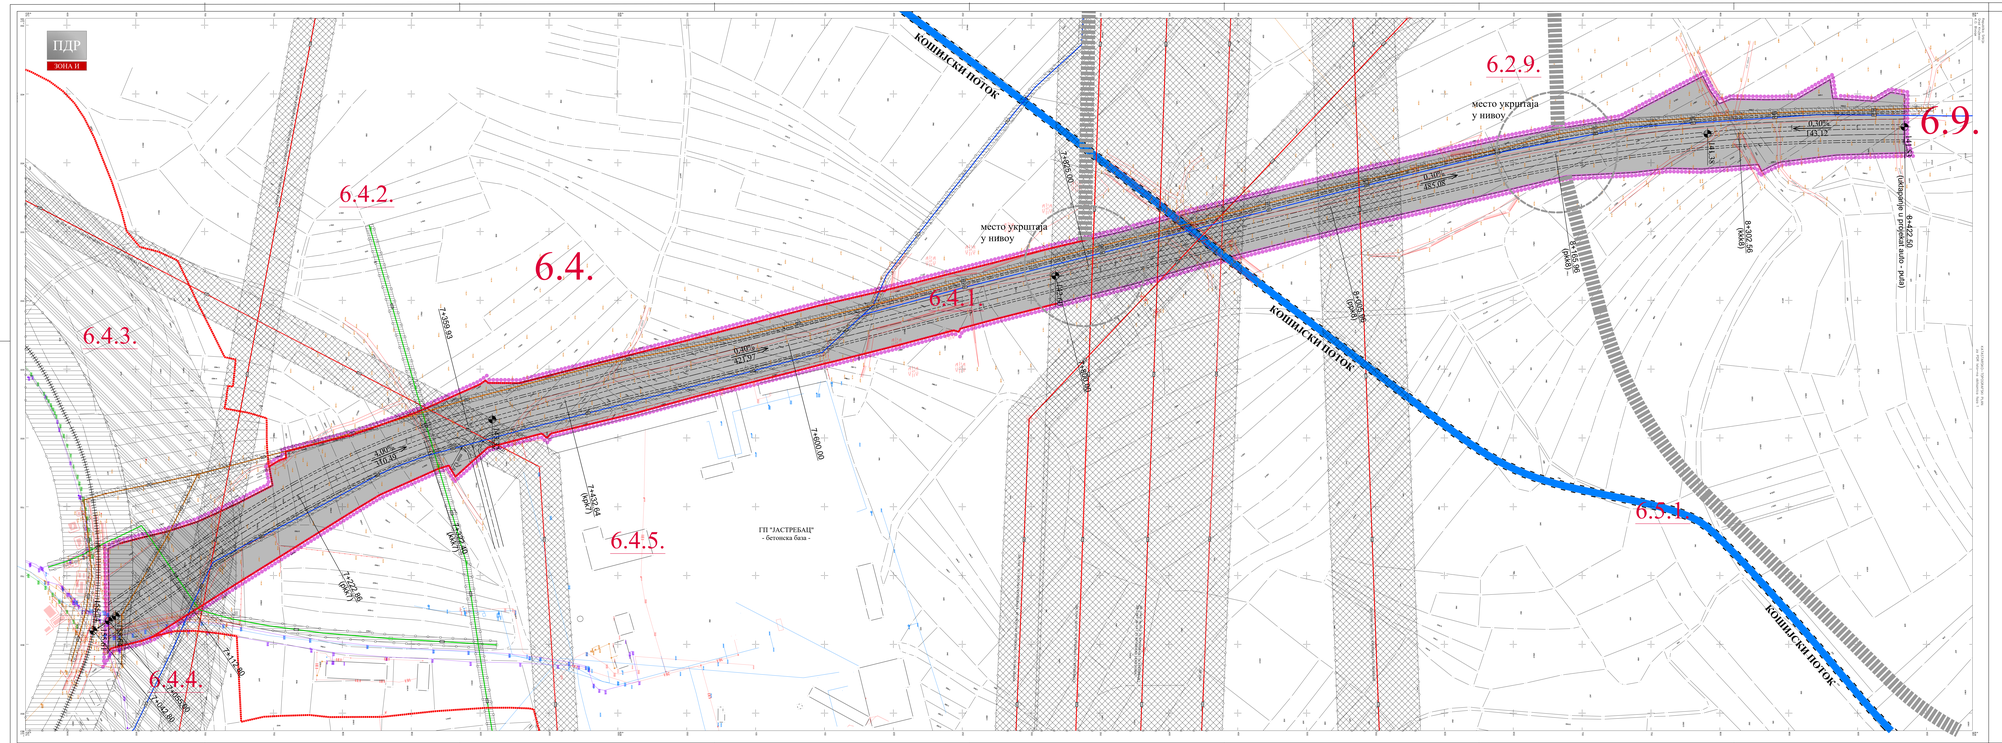

ЛЕГЕНДА

- Граница плана
- Граница катастарске парцеле
- Граница урбанистичких целина
- 6.4. Ознака урбанистичких целина
- Граница урбанистичких подцелина
- 6.4.1. Ознака урбанистичких подцелина
- Фактичко стање

РЕГУЛАЦИОНО - НИВЕЛАЦИОНИ ЕЛЕМЕНТИ

- Регулациона линија
- 105.00 Апсолутна кота саобраћајнице
- 0.40% 0.40 Подужни нагиб саобраћајнице

САОБРАЋАЈНА ИНФРАСТРУКТУРА

- Јавни пут - планиран
- Примарна саобраћајница - планирана
- Једноколосечна железничка пруга - постојећа
- Пружни и инфраструктурни појас железничке инфраструктуре (25м од осе крајњег колосека)
- Заштитни пружни појас (100м од осе крајњег колосека)

ТЕХНИЧКА И КОМУНАЛНА ИНФРАСТРУКТУРА

Хидротехничка инфраструктура

- Водоток II реда планиран за регулисање отвореним каналом
- Магистрални водовод - постојећи подземни - евидентиран
- Заштитни појас магистралног водовода (2x2,5м)
- Секундарни водовод - постојећи подземни - евидентиран
- Водовод - постојећи
- Примарни колектор фекалне канализације - постојећи - подземни
- Примарни колектор фекалне канализације - постојећи - подземни - евидентиран
- Заштитни појас колектора фекалне канализације (2x2,5м)

Електроенергетска инфраструктура

- Електроенергетски вод 110kV - постојећи - надземни
- Електроенергетски вод 35kV - постојећи - надземни
- Електроенергетски водови - постојећи
- Заштитни појас електроенергетских водова 110kV (2x30м)
- Заштитни појас електроенергетских водова 35kV (2x15м)

Електронска комуникациона инфраструктура

- ТК вод - постојећи

Гасна инфраструктура

- Гасовод средњег притиска - постојећи - подземни
- Заштитни појас гасовода средњег притиска (2x3м)

КАРАКТЕРИСТИЧАН ПОПРЕЧНИ ПРОФИЛ САОБРАЋАЈНИЦЕ

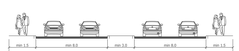

ГРАД КРУШЕВАЦ

положај планског подручја
у односу на план вишег реда

СКУПШТИНА ГРАДА КРУШЕВЦА
ПРЕДСЕДНИК

ЈАВНО ПРЕДУЗЕЋЕ ЗА УРБАНИЗАМ И ПРОЈЕКТОВАЊЕ КРУШЕВАЦ

ПЛАН ДЕТАЉНЕ РЕГУЛАЦИЈЕ "ИНДУСТРИЈСКА ЗОНА II"

(део источне обилазнице од пета "Крушевац - исток" до Бановићке улице)

графички прилог:

ПЛАН САОБРАЋАЈНИЦА И РЕГУЛАЦИОНО - НИВЕЛАЦИОНИ ПЛАН

руководилац израде:

одговорни урбанисте
Марина Радовановић, дипл.инж.арх.

обрађивачи:

саобраћајна инфраструктура:
Предраг Арсић, дипл.инж.саоб.

нивелација:
Irena Петровић, дипл.инж.грађ.
Мирјана Милосављевић, дипл.инж.грађ.

размера:	Сл. дел. бр.:	лист:
1:1000	10/22	03