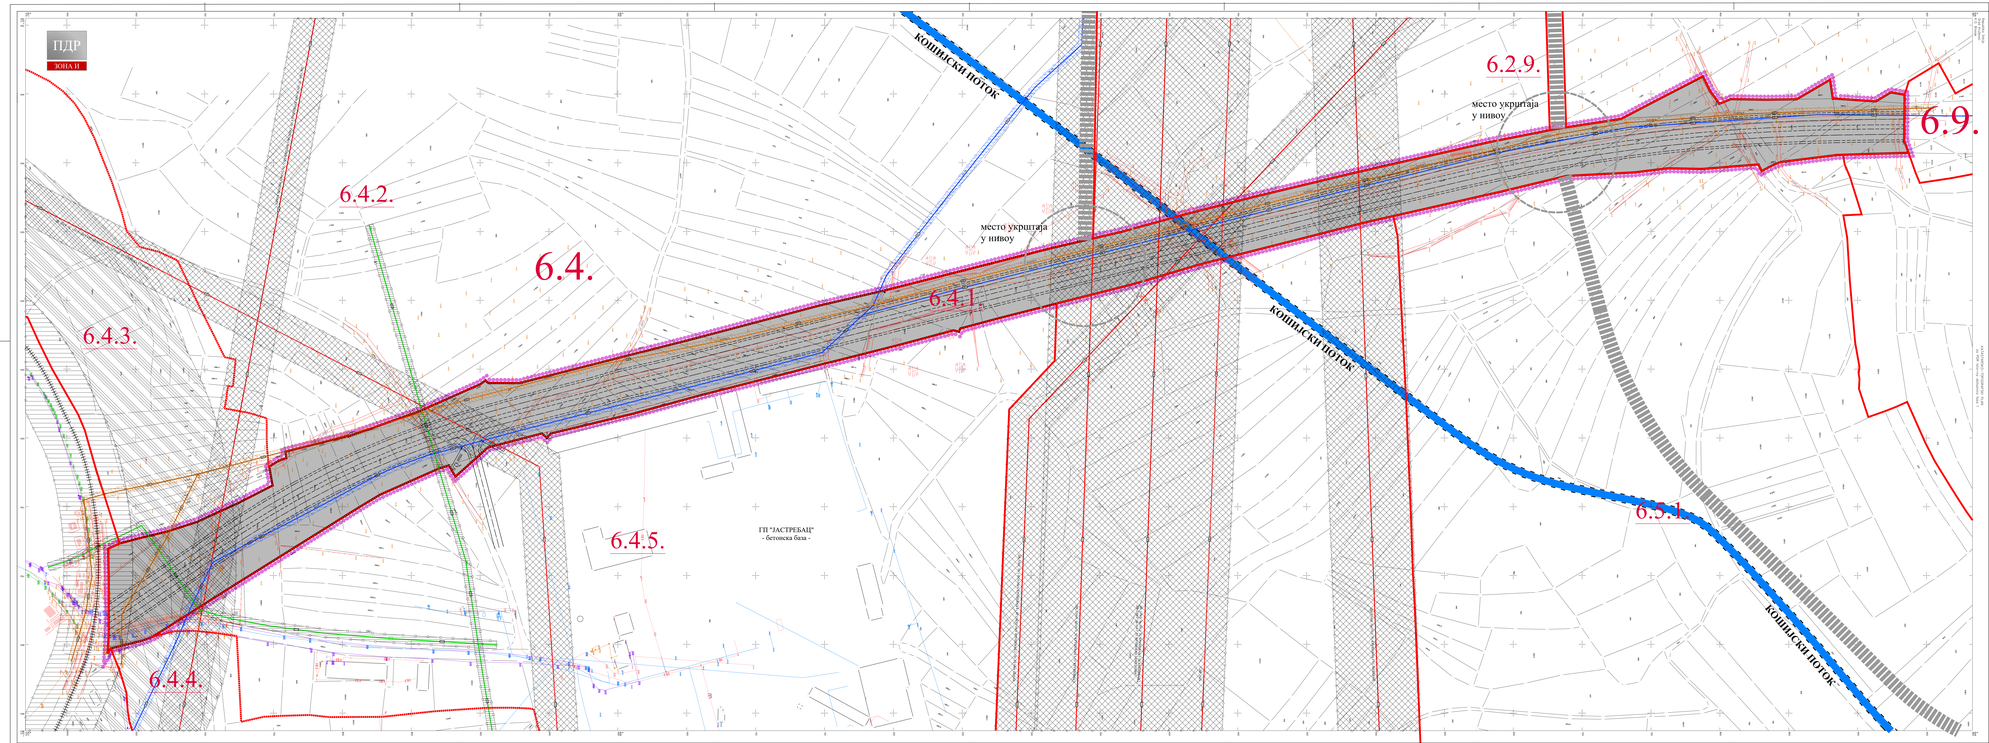

ЛЕГЕНДА

- Граница плана
- Граница катастарске парцеле
- Граница урбанистичких целина
- 6.4. Ознака урбанистичких целина
- Граница урбанистичких подцелина
- 6.4.1. Ознака урбанистичких подцелина
- Фактичко стање

САОБРАЋАЈНА ИНФРАСТРУКТУРА

- Јавни пут - планиран
- Примарна саобраћајница - планирана
- Једноколосечна железничка пруга - постојећа
- Пружни и инфраструктурни појас железничке инфраструктуре (25м од осе крајњег колосека)
- Заштитни пружни појас (100м од осе крајњег колосека)

ТЕХНИЧКА И КОМУНАЛНА ИНФРАСТРУКТУРА

Хидротехничка инфраструктура

- Водоток II реда планиран за регулисање отвореним каналом
- Магистрални водовод - постојећи подземни - евидентиран
- Заштитни појас магистралног водовода (2x2,5м)
- Секундарни водовод - постојећи подземни - евидентиран
- Водовод - постојећи
- Примарни колектор фекалне канализације - постојећи
- Примарни колектор фекалне канализац. - постојећи -евидентиран
- Заштитни појас колектора фекалне канализације (2x2,5м)

Електроенергетска инфраструктура

- Електроенергетски вод 110kV - постојећи - надземни
- Електроенергетски вод 35kV - постојећи - надземни
- Електроенергетски водови - постојећи
- Заштитни појас електроенергетских водова 110kV (2x30м)
- Заштитни појас електроенергетских водова 35kV (2x15м)

Електронска комуникациона инфраструктура

- ТК вод - постојећи

Гасна инфраструктура

- Гасовод средњег притиска - постојећи - подземни
- Заштитни појас гасовода средњег притиска (2x3м)

ГРАД КРУШЕВАЦ

положај планског подручја
у односу на план вишег реда

СКУПШТИНА ГРАДА КРУШЕВЦА
председник

ЈАВНО ПРЕДУЗЕЋЕ ЗА УРБАНИЗАМ И ПРОЈЕКТОВАЊЕ КРУШЕВАЦ

ПЛАН ДЕТАЉНЕ РЕГУЛАЦИЈЕ "ИНДУСТРИЈСКА ЗОНА И"

(зона источно обухваћена од пута "Крушевац - исток" до Бивољске улице)

графички прилог:
ПЛАН ХИДРОТЕХНИЧКЕ ИНФРАСТРУКТУРЕ

руководилац израде:
одговорни урбаниста
Марина Радовановић, дипл.инж.арх.

обрађивач:
одговорни урбаниста
Александар Цекић, дипл.грађ.инж.

размера	Сл. лист бр:	лист:
1:1000	10/22	05