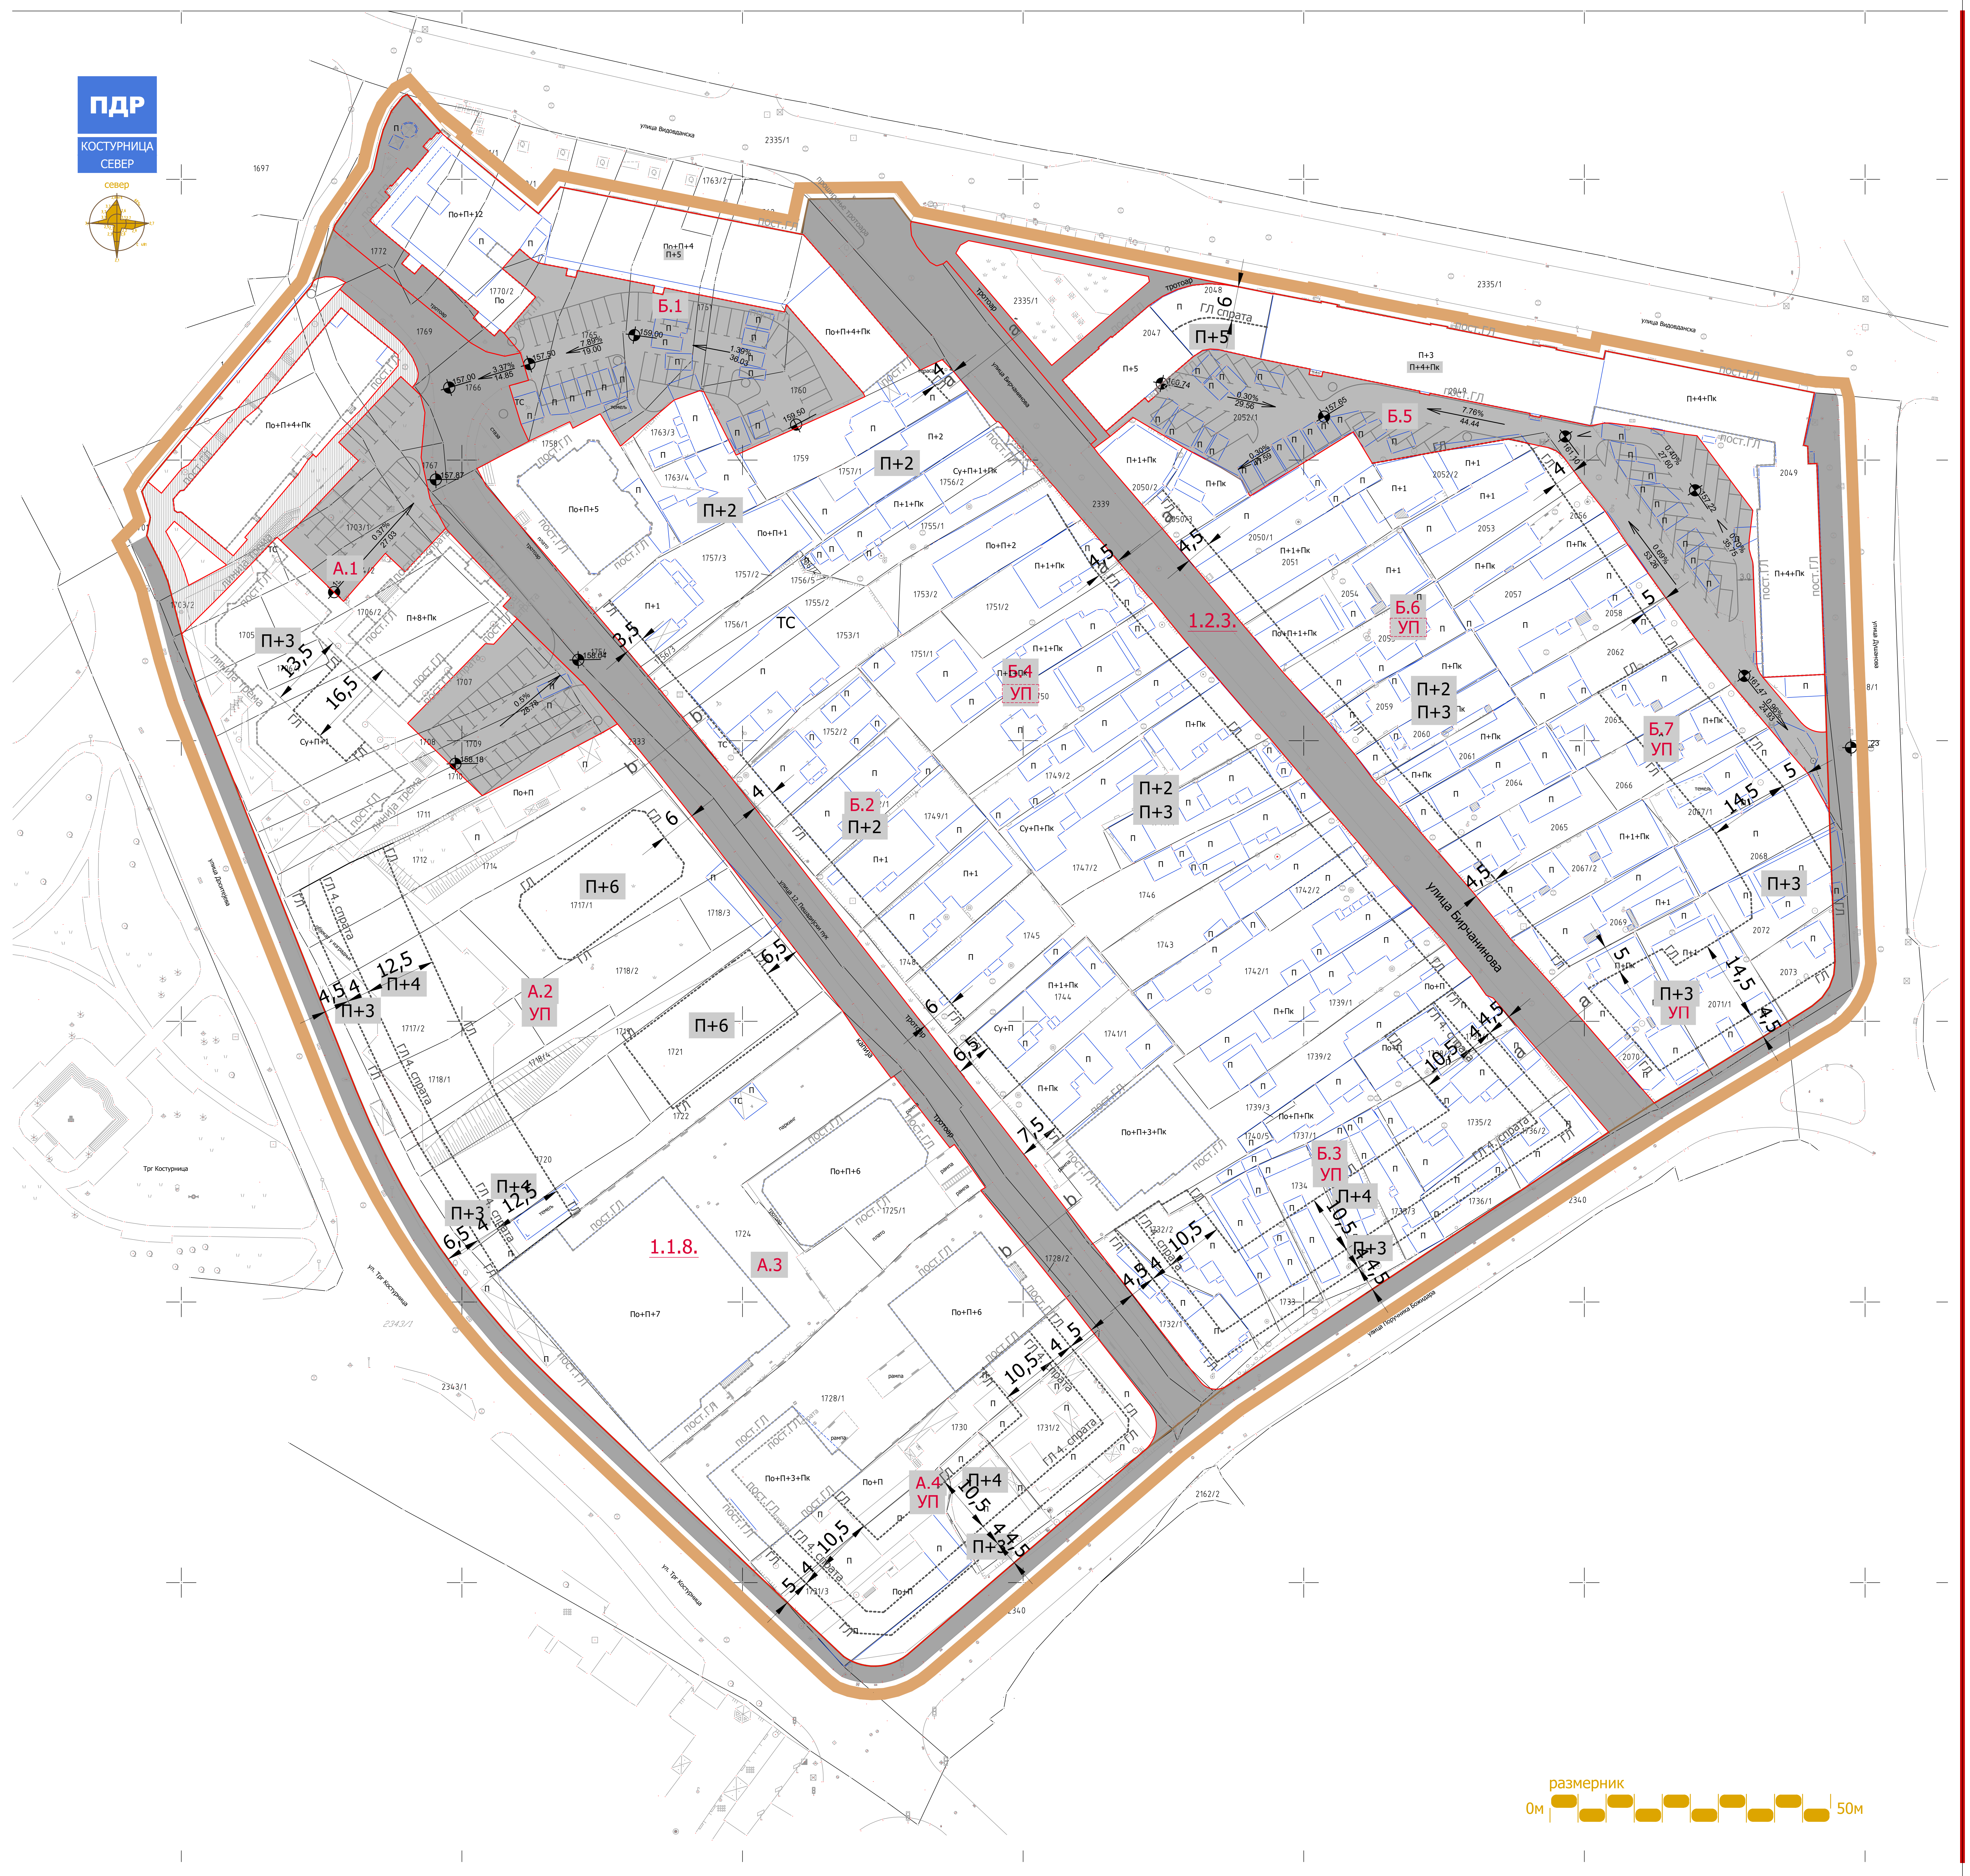
ПДР
КОСТУРНИЦА СЕВЕР
север
улица Видовданска
улица Бирчанинова
улица Доситејева
ул. Трг Костурница
Трг Костурница
1.2.3.
1.1.8.
А.1
А.2 УП
А.3
А.4 УП
Б.1
Б.2 П+2
Б.3 УП
Б.4 УП
Б.5
Б.6 УП
Б.7 УП
П+2
П+3
П+4
П+5
П+6
ГЛ
пост.ГЛ
ГЛ 4. спрата
размерник
0м
50м

ГРАД КРУШЕВАЦ

Република Србија

ИЗМЕНА ПЛАНА ДЕТАЉНЕ РЕГУЛАЦИЈЕ
ТРГ КОСТУРНИЦА СЕВЕР

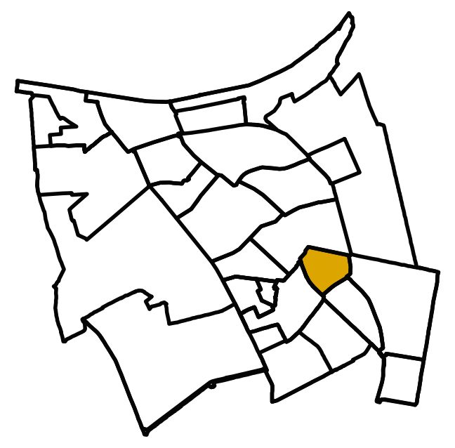

ЛЕГЕНДА

▬	Граница Плана
—	Граница катастарске парцеле
—	Фактичко стање
1.2.3.	Ознака урбанистичке потцелине
	Ознака урбанистичке зоне
П	Спратност објеката (постојећа)
П+3	Спратност објеката (планирана)
ГЛ	Зона за изградњу
---ГЛ	Грађевинска линија
пост.ГЛ пост.ГЛ спрата	Постојећа грађевинска линија
—	Регулациона линија
160,0	Нивелационе коте
3,37% 20,48	Подужни падови
▨	Саобраћајнице
▥	Јавне пешачке комуникације
▥	Јавни паркинг простор (планиран)
УП УП	Израда урбанистичког пројекта

ПОПРЕЧНИ ПРОФИЛИ

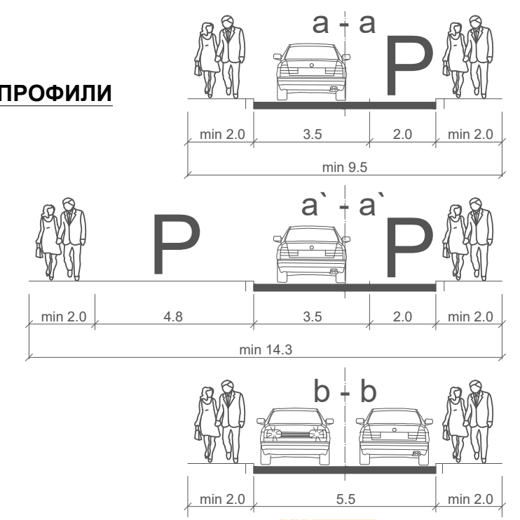
a - a
P
min 2.0
3.5
2.0
min 2.0
min 9.5
a` - a`
P
P
min 2.0
4.8
3.5
2.0
min 2.0
min 14.3
b - b
min 2.0
5.5
min 2.0

ЈАВНО ПРЕДУЗЕЋЕ ЗА УРБАНИЗАМ И ПРОЈЕКТОВАЊЕ КРУШЕВАЦ

графички прилог:

РЕГУЛАЦИОНО НИВЕЛАЦИОНИ ПЛАН
са зонама за изградњу

руководилац израде:

одговорни урбаниста
Ана Петровић, дипл.инж.арх.

сарадници:

одговорни урбаниста
Звонко Игњатовић, дипл.инж.грађ.
Предраг Арсић, дипл.инж.саоб.

размера:	Сл. лист града Крушевца	лист:
1:500	10/2018	3