


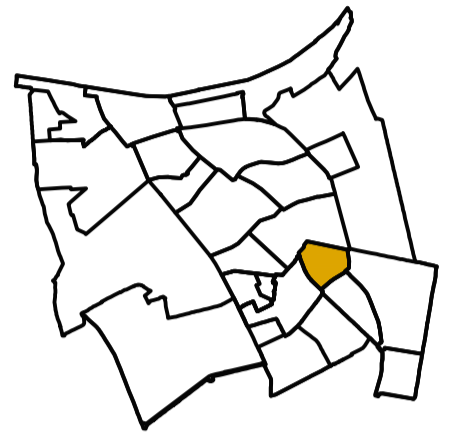

ИЗМЕНА ПЛАНА ДЕТАЉНЕ
РЕГУЛАЦИЈЕ
ТРГ КОСТУРНИЦА
СЕВЕР



ЛЕГЕНДА

- Граница Плана
- Граница катастарске парцеле
- Фактичко стање
- 1.2.3.** Ознака урбанистичке потцелине
- A.2** Ознака урбанистичке зоне
- П+3** Спратност објекта (планирана)
- Зона за изградњу
- Грађевинска линија
- Постојећа грађевинска линија
- Регулациона линија
- Постојећа електроенергетска мрежа
- Постојећа телекомуникациона мрежа
- Планирана електроенергетска мрежа
- Планирана телекомуникациона мрежа

ЈАВНО ПРЕДУЗЕЋЕ ЗА УРБАНИЗАМ И ПРОЈЕКТОВАЊЕ КРУШЕВАЦ



графички прилог:
**ПЛАН ЕЛЕКТРОЕНЕРГЕТИКЕ И
ТЕЛЕКОМУНИКАЦИЈА**

руководилац израде:
одговорни урбаниста
Ана Петровић, дипл.инж.арх.

сарадник:
одговорни урбаниста
Драгослав Радојевић, дипл.инж.ел.

размера: **1:500** Сл.лист града Крушевца **10/2018** ЛИСТ: **6**

ПДР
КОСТУРНИЦА
СЕВЕР

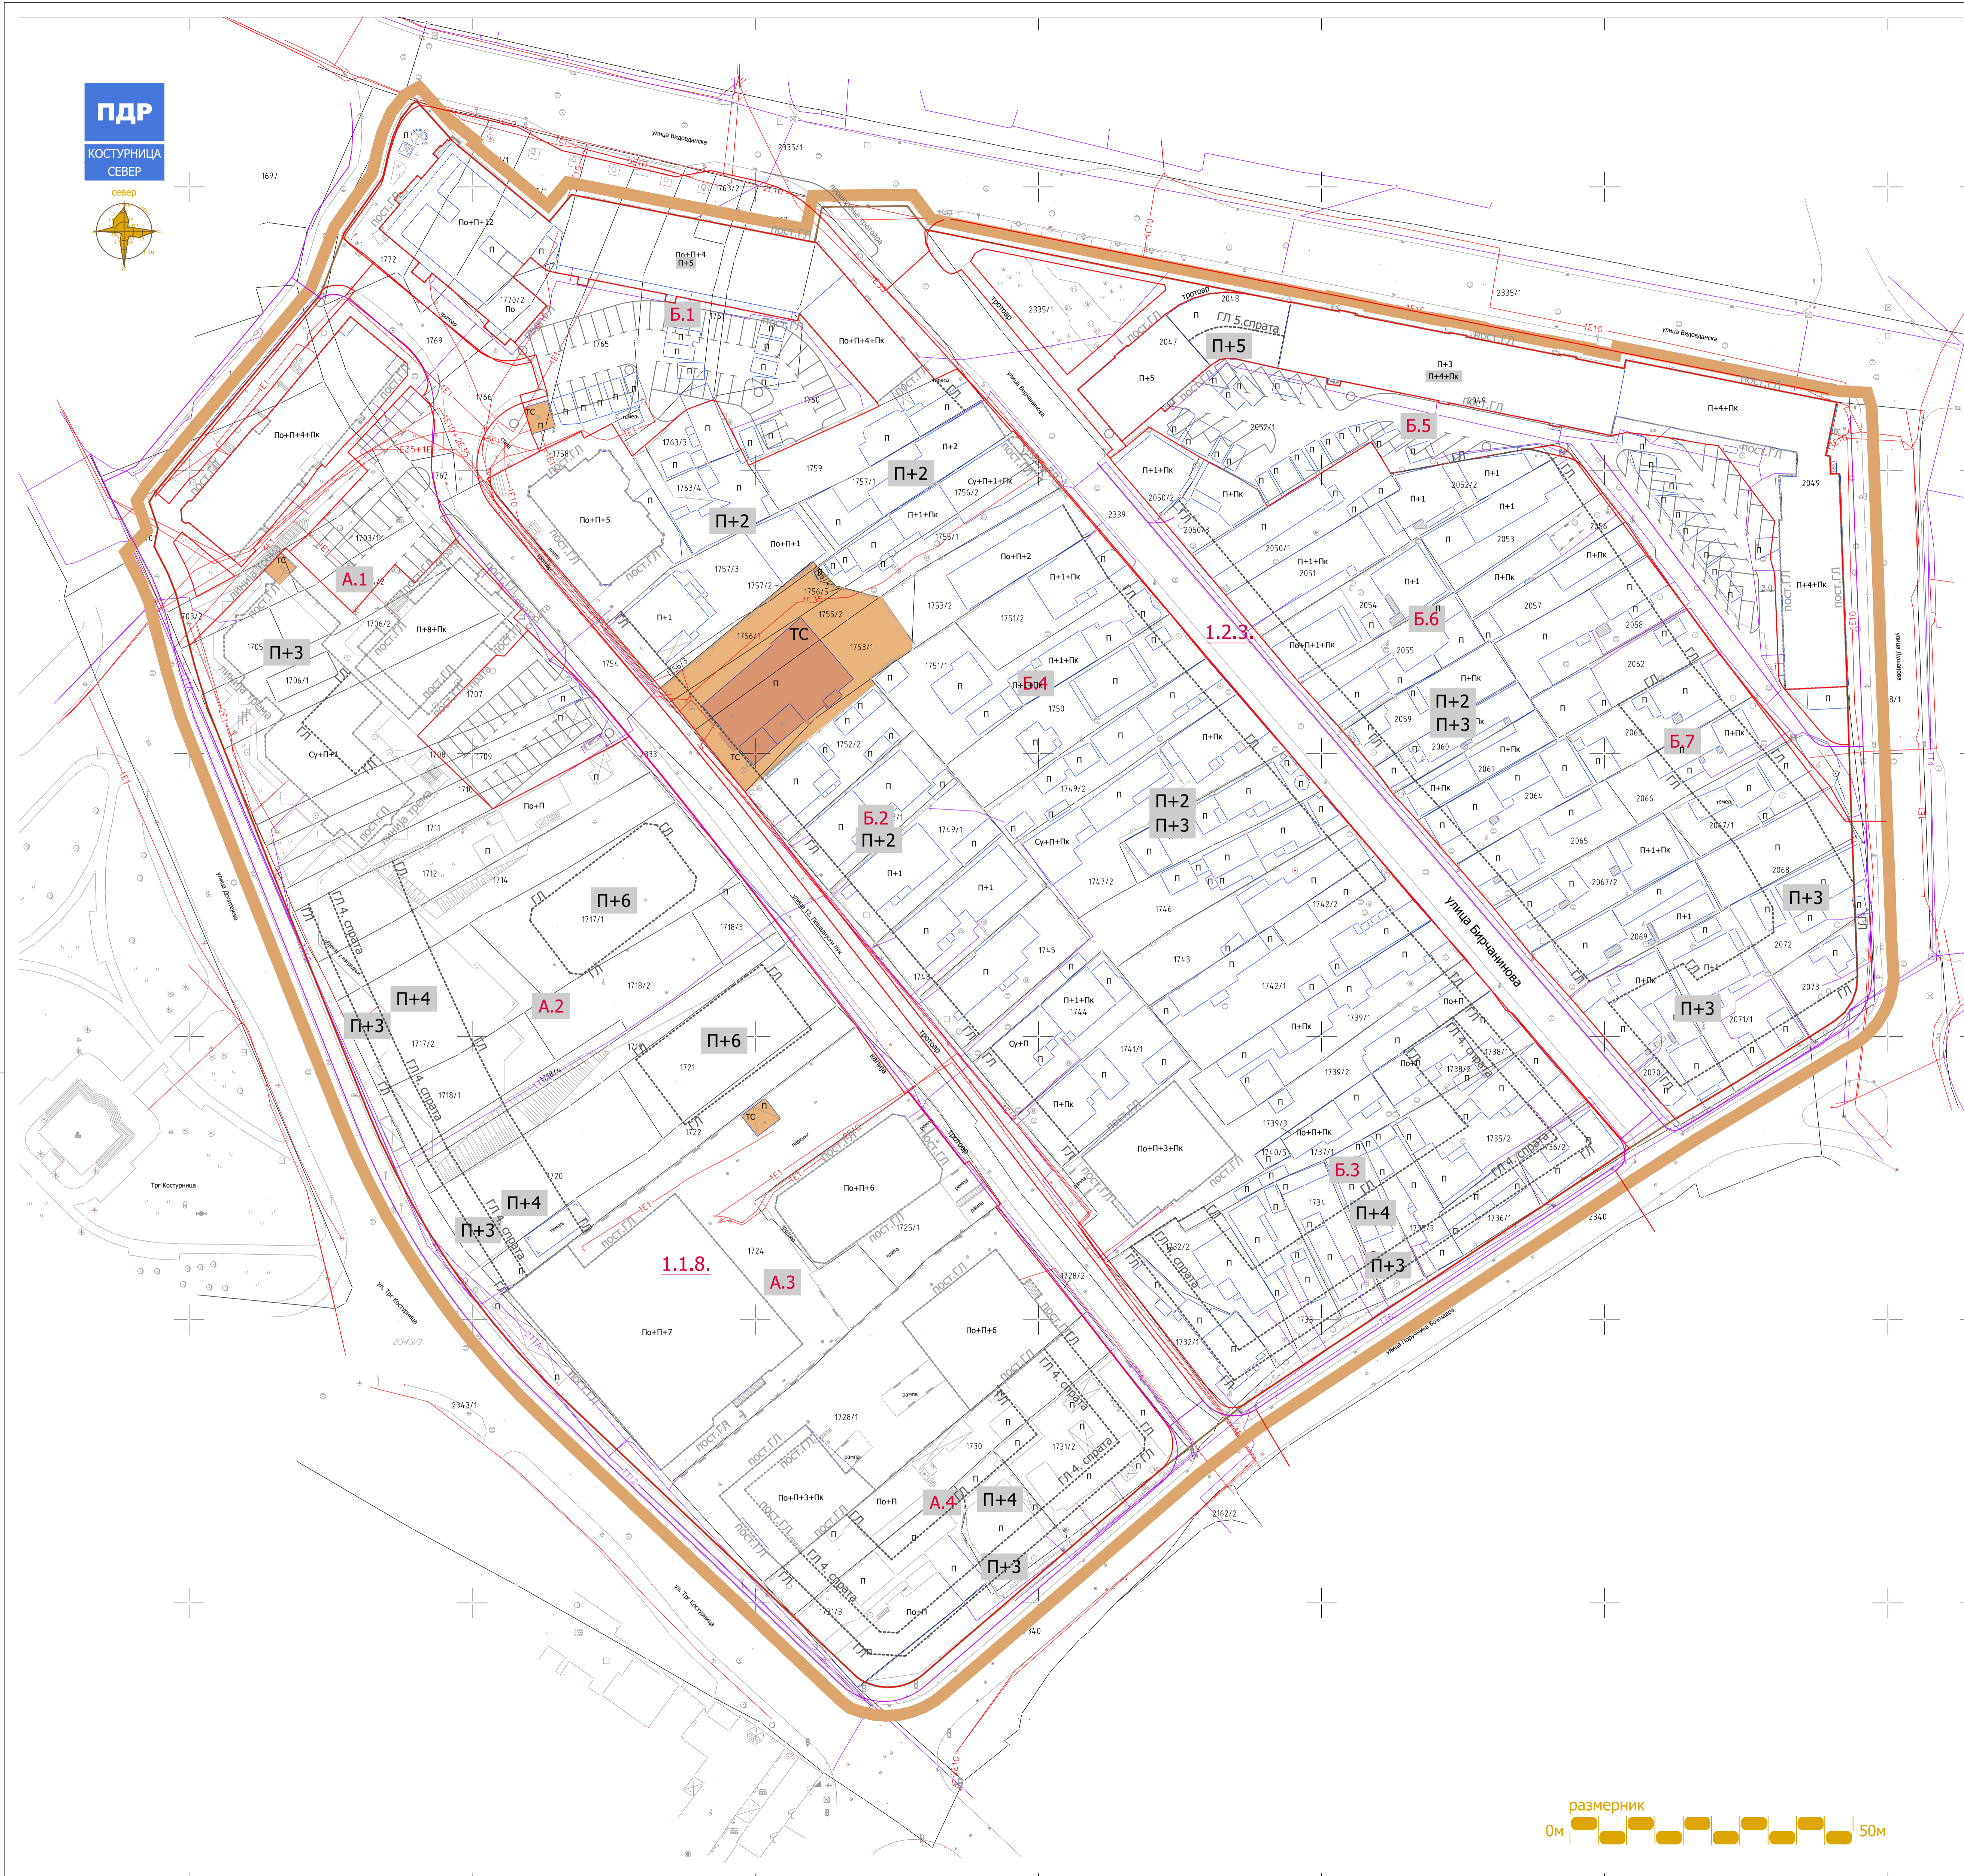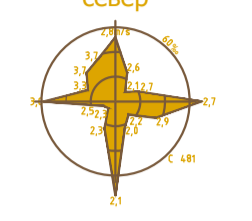

размерник
0м 50м