


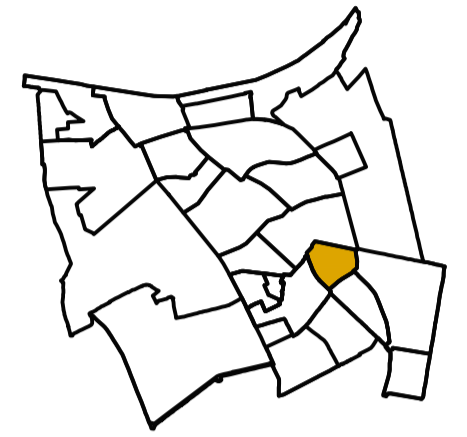

ИЗМЕНА ПЛАНА ДЕТАЉНЕ  
РЕГУЛАЦИЈЕ  
ТРГ КОСТУРНИЦА  
СЕВЕР



ЛЕГЕНДА

- Граница Плана
- Граница катастарске парцеле
- Фактичко стање
- 1.2.3. Ознака урбанистичке потцелине
- Ознака урбанистичке зоне
- Спратност објекта (планирана)
- Зона за изградњу
- Грађевинска линија
- Постојећа грађевинска линија
- Регулациона линија
- Постојећи топловод
- Зона планираног топловода
- Постојећи гасовод
- Планирани гасовод

графички прилог:  
**ПЛАН ЕНЕРГОФЛУИДА**



руководилац израде:  
одговорни урбаниста  
**Ана Петровић**, дипл.инж.арх.

сарадник:  
**Дејан Марковић**,  
дипл.инж.маш.

размера: **1:500**    Сл.лист града Крушевца **10/2018**    ЛИСТ: **7**

ПДР

КОСТУРНИЦА  
СЕВЕР

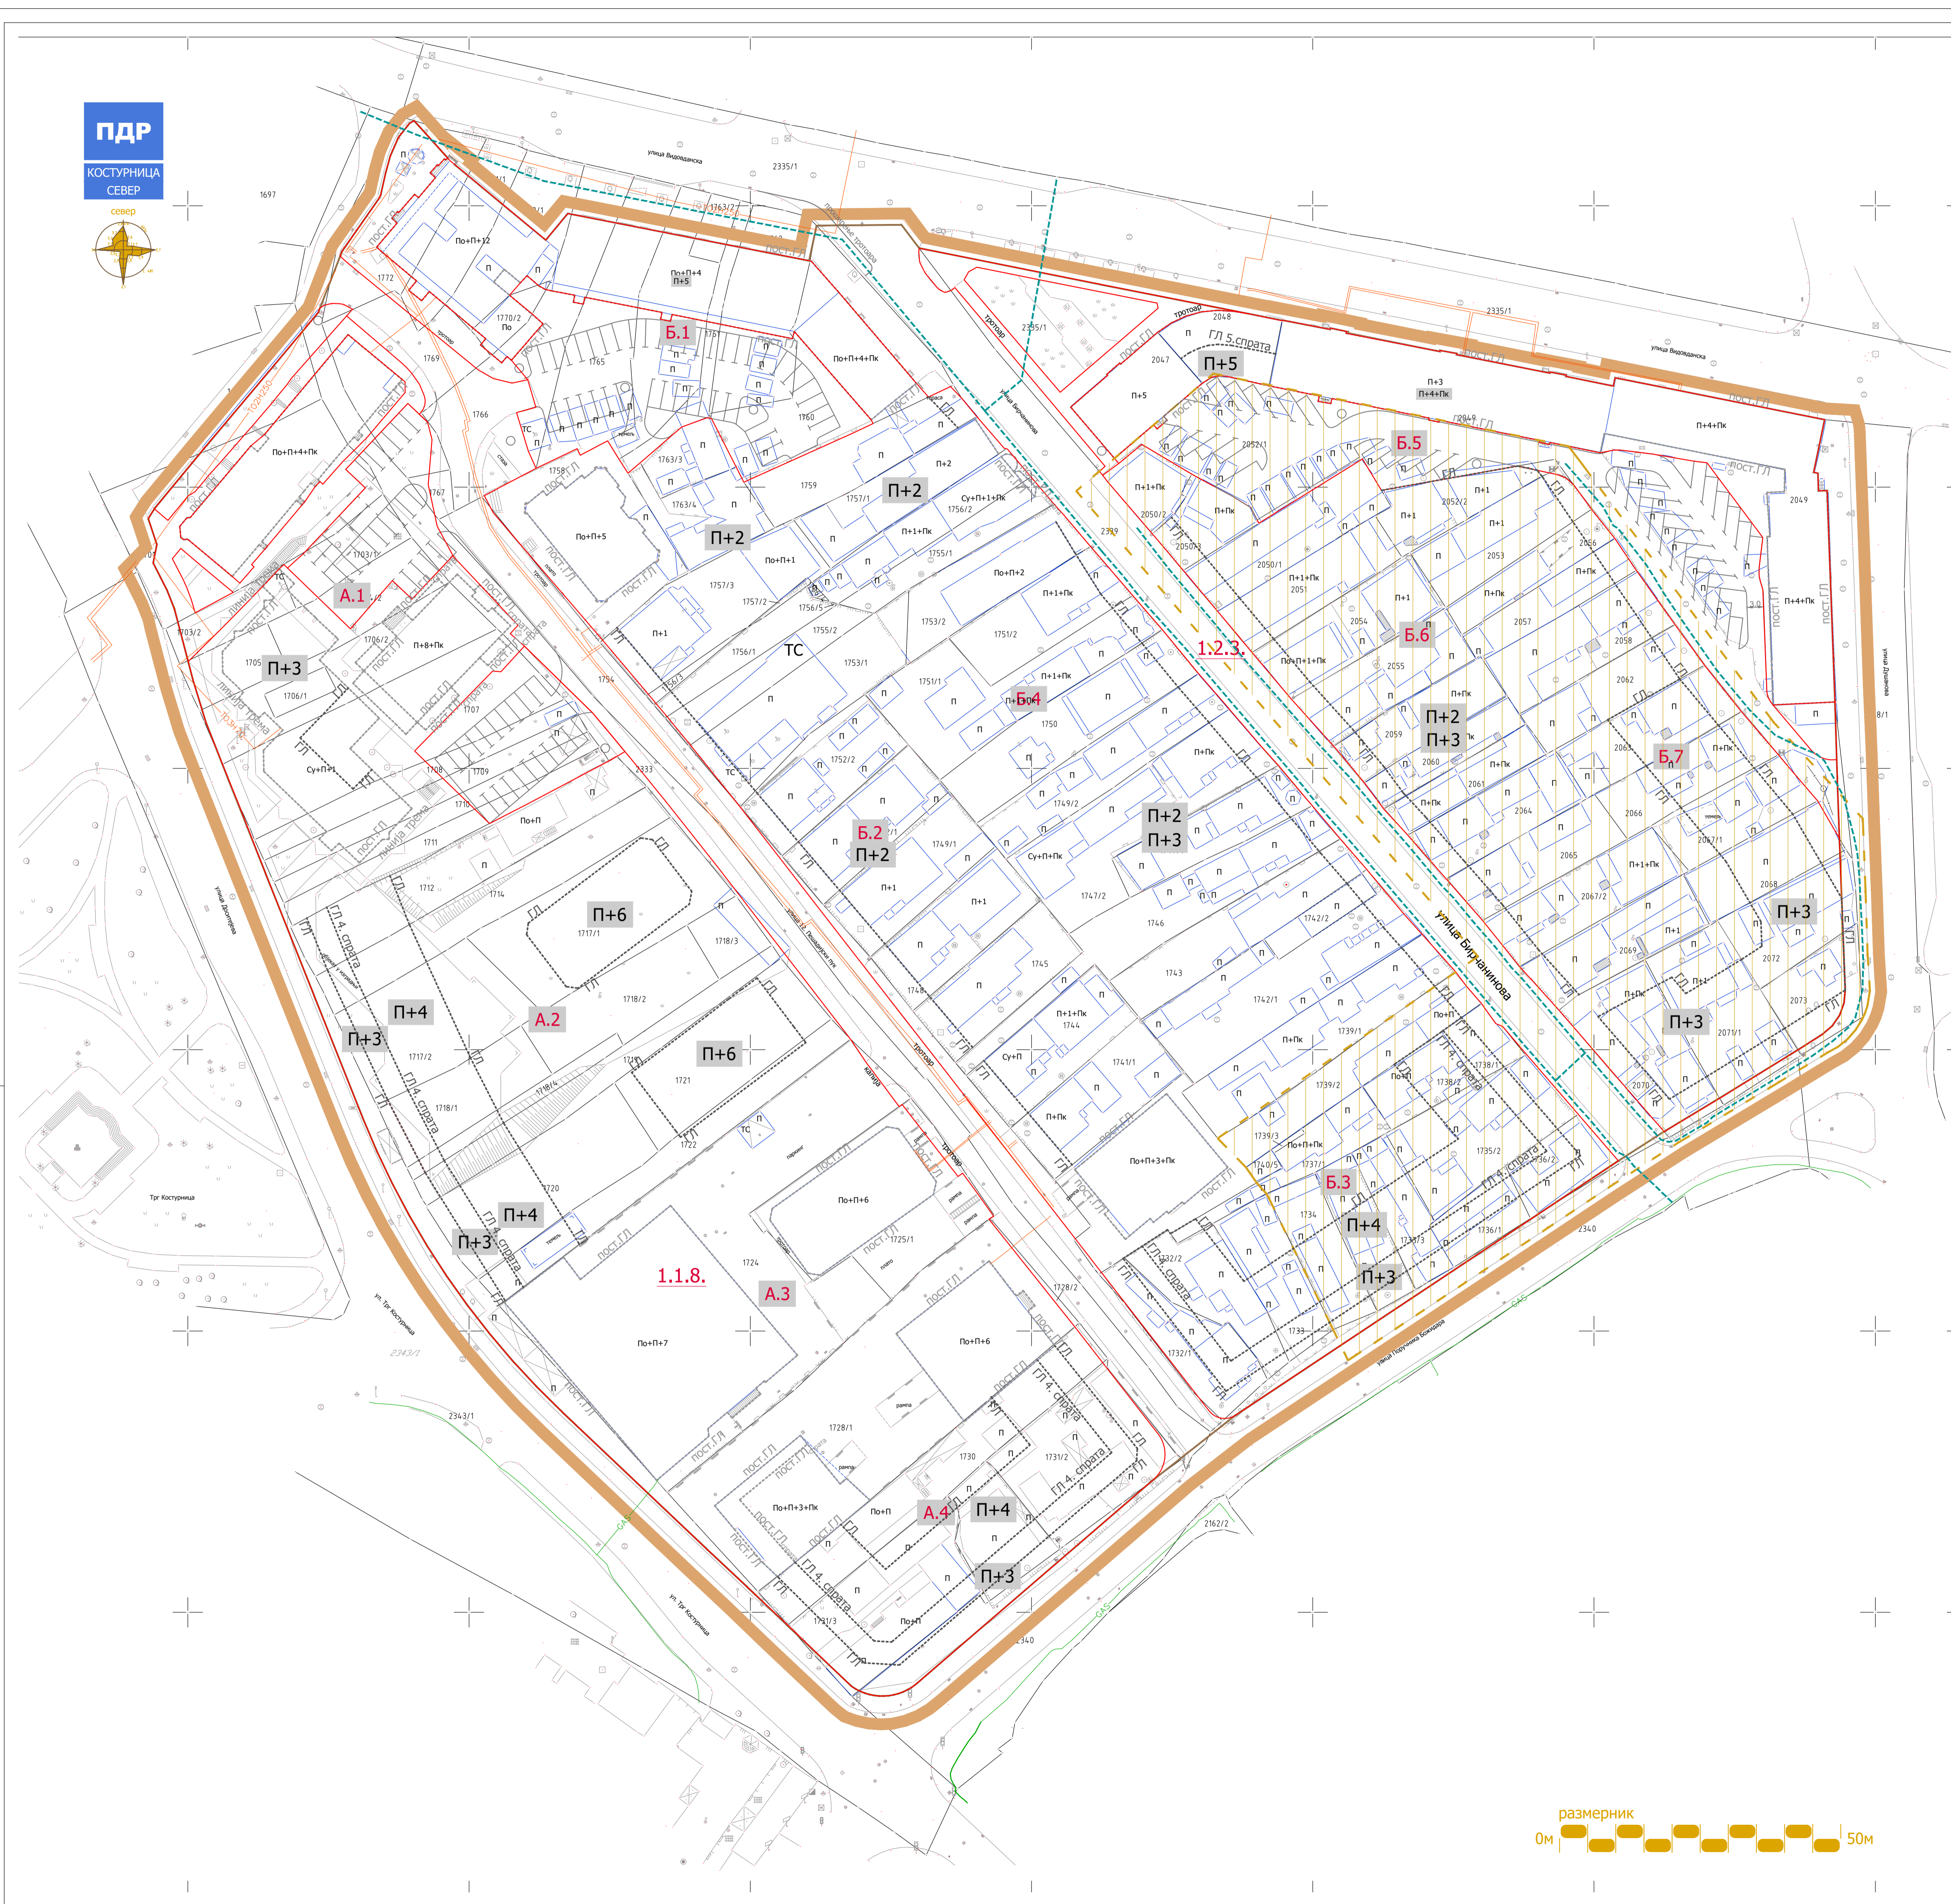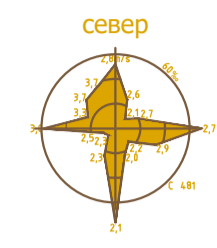

размерник  
0м 50м