
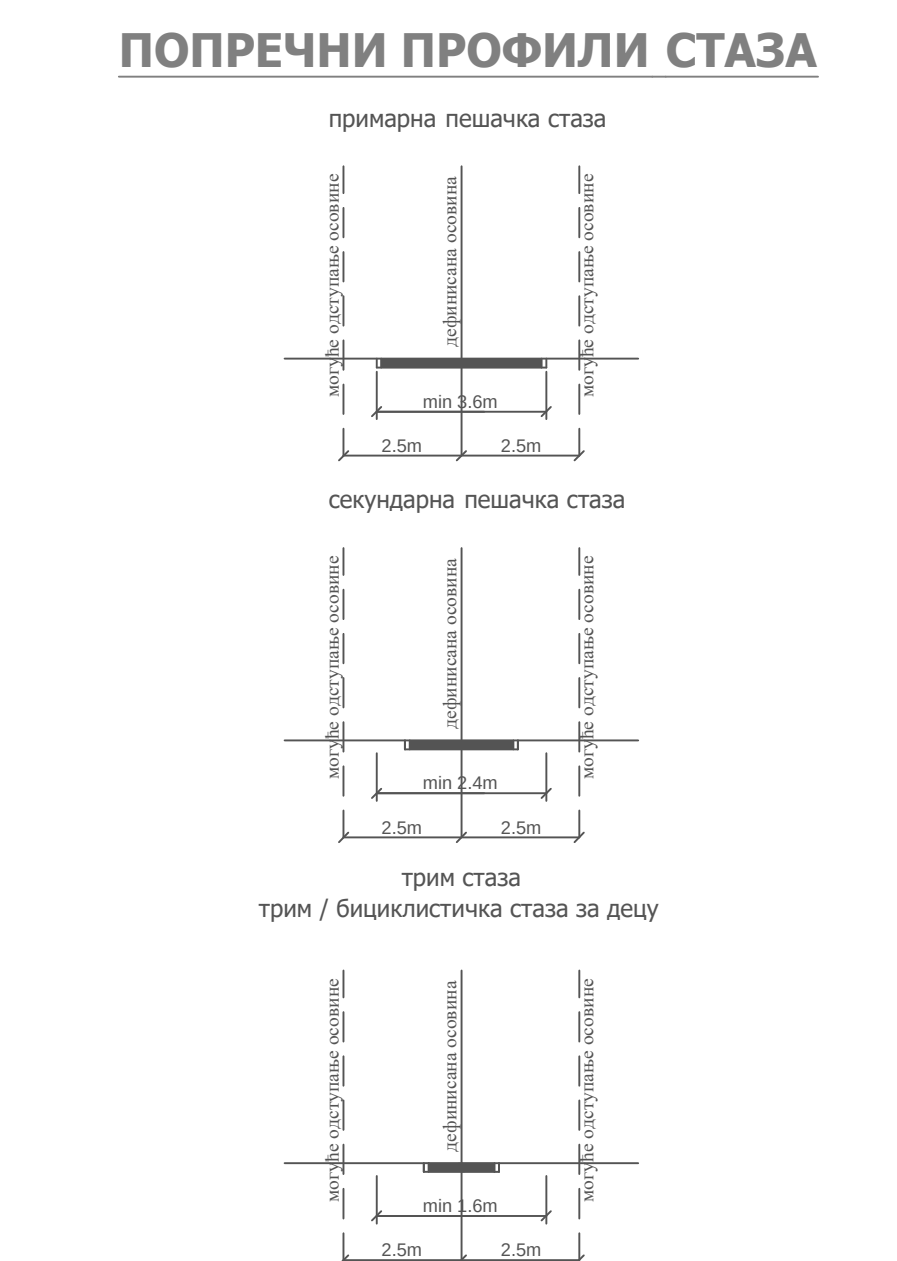


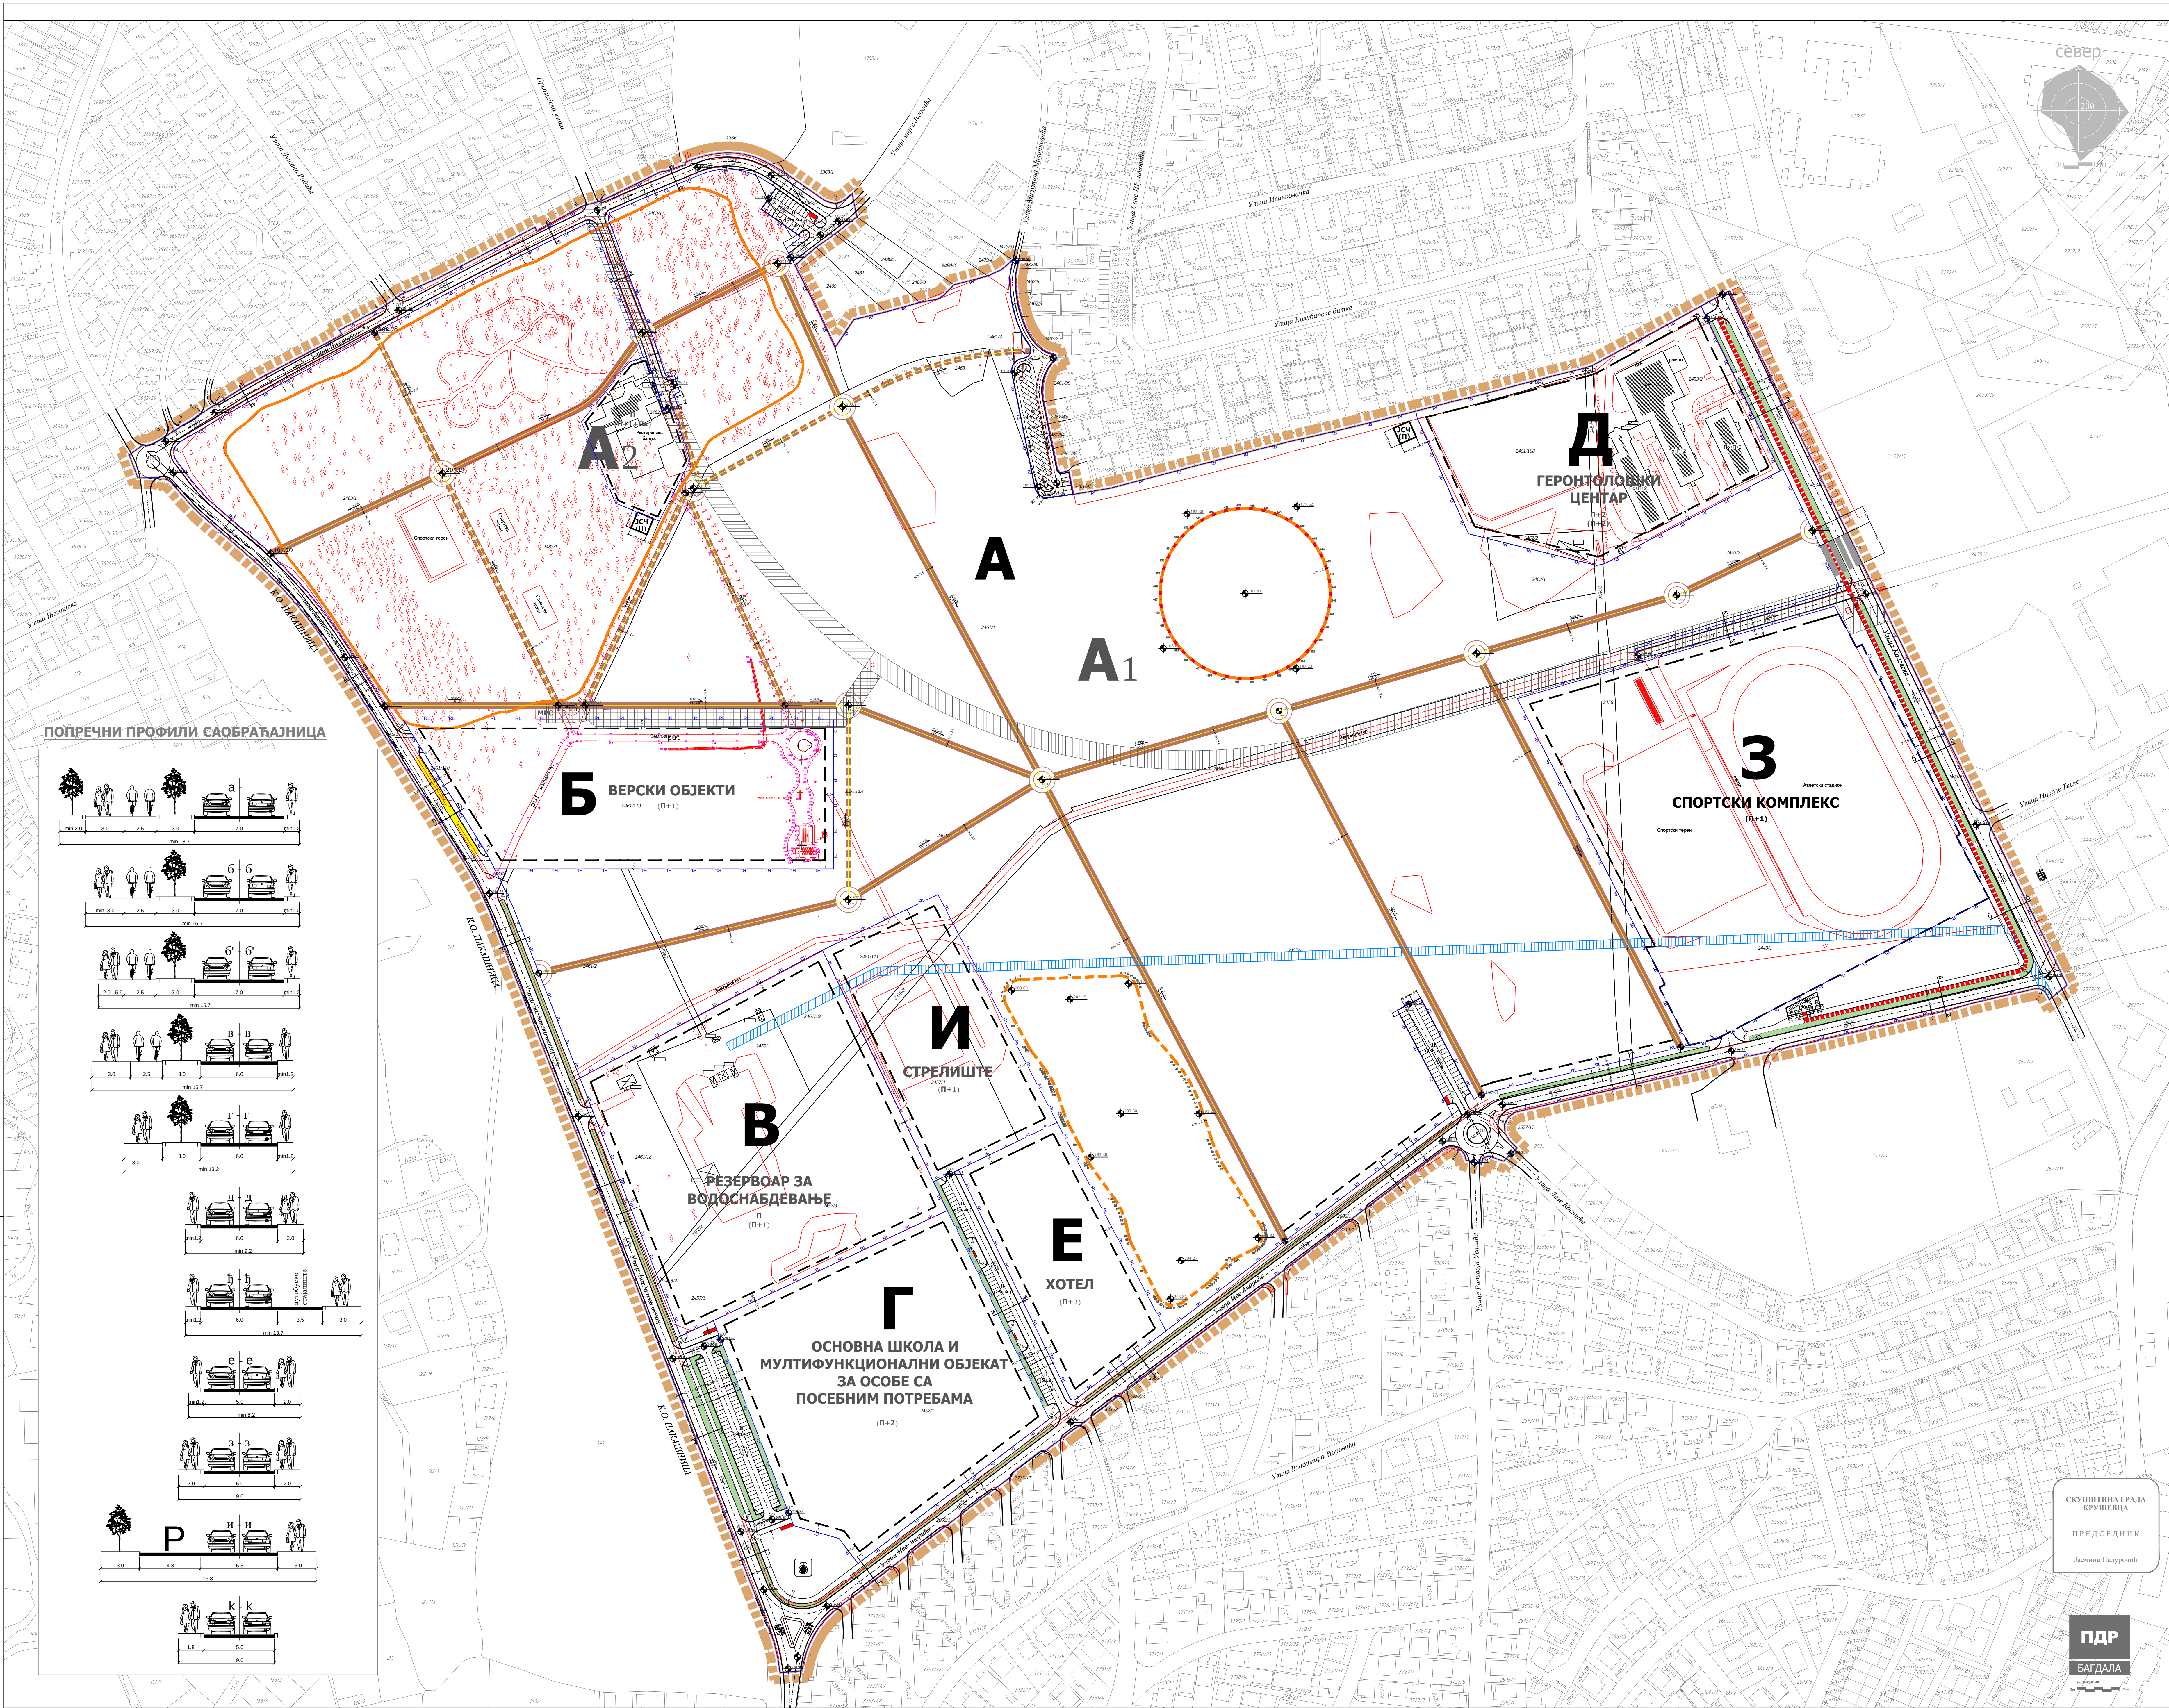

- ЛЕГЕНДА
- граница плана – граница грађевинског подручја
 - A, B, ... ознака урбанистичке целине
 - A1, ... ознака урбанистичке подцелине
 - граница катастарске парцеле
 - фактичко стање
 - П+1 опрстност објекта – постојећа
 - П+1 опрстност објекта – планирана
 - грађевинска линија
 - регулациона линија
 - 1, 2, 3, ... основне тачке за обележавање стаза
 - алопутна која саобраћајнице
 - подужни нагиб
 - зона заштите магистралног ценова
 - зона заштите постојећег гасовода
 - зона заштите планираног гасовода
 - зона заштите постојећег гасовода који се укида
 - линеарно зеленило
 - УСЧ јавни санитарни чвор
 - простор за смештај контејнера
 - мотивациони пункт
 - примарна пешачка стаза
 - секундарна пешачка стаза
 - бицикlistичка стаза
 - трин стаза – постојећа
 - трин стаза – планирана
 - трин бицикlistичка стаза за децу
- ИНФРАСТРУКТУРНИ СИСТЕМИ
- САОБРАЋАЈ
- саобраћајница
 - зона за изградњу пасаре
 - ПП паркинг за аутомобиле
 - ПБ паркинг за бицикле
 - аутобуско стајалиште

ДИРЕКЦИЈА ЗА УРБАНИЗАМ И ИЗГРАДЊУ
Крушевац

ГРАФИЧКИ ПРИЛОГ:
РЕГУЛАЦИОНО-НИВЕЛАЦИОНИ ПЛАН СА
ЕЛЕМЕНТИМА ЗА ОБЕЛЕЖАВАЊЕ

НАРУЧИЛАЦ И НОСИЛАЦ ИЗРАДЕ:
ГРАД КРУШЕВАЦ

РУКОВОДИЛАЦ ИЗРАДЕ: стручна обрада:
МАРИНА РАДОВАНОВИЋ, дип.инж.арх. ИРЕНА ПЕТРОВИЋ, дип.инж.град.
ПРЕДМ. АРСИЋ, дип.инж.саоб.

размера: 1 : 1000
Сл. лист бр.: 8/2016
лист: 03