



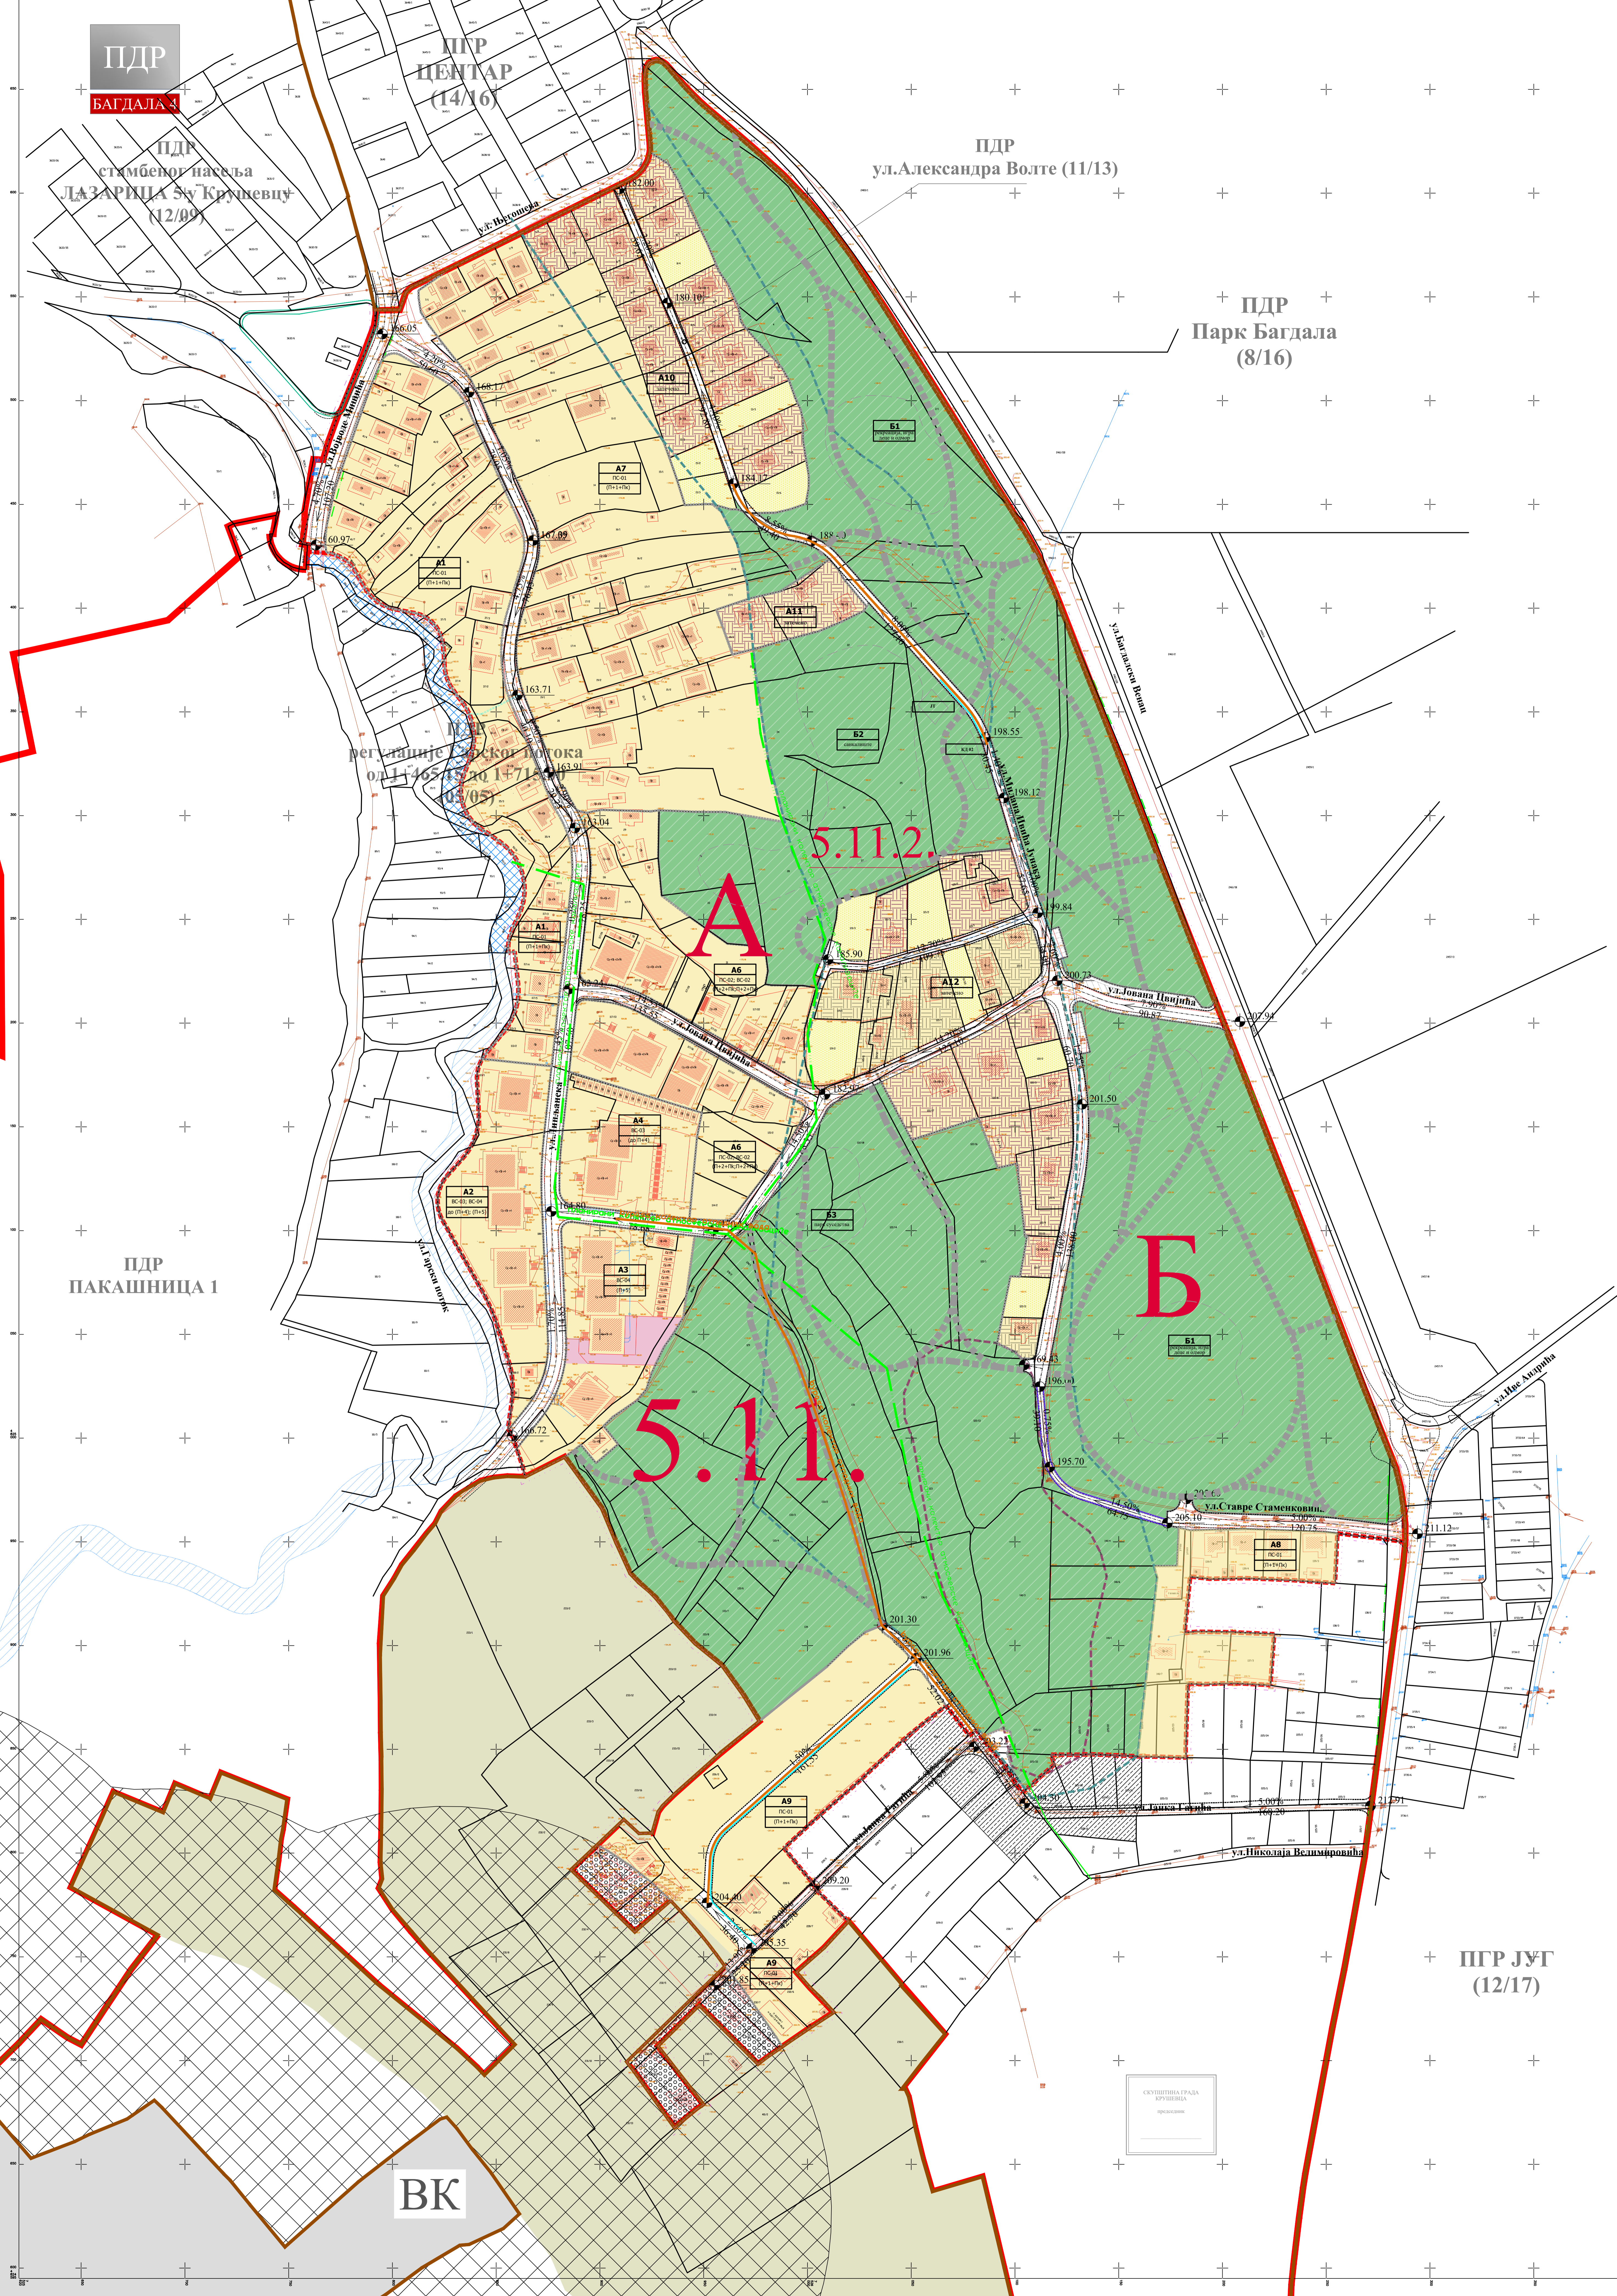

ГРАД КРУШЕВАЦ

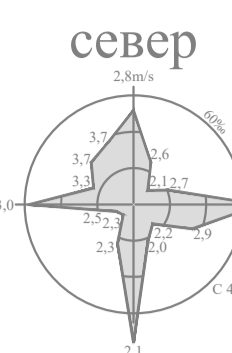

положај планског подручја  
у односу на план вишег реда



**ЛЕГЕНДА**

- граница планског подручја
- граница катастарске парцеле
- граница катастарске општине
- граница контактних урбанистичких планова
- граница грађевинског подручја
- граница урбанистичких целина
- 5.11. ознака урбанистичких целина
- 5.11.1. граница урбанистичких подцелина
- 5.11.2. ознака урбанистичких подцелина
- граница урбанистичког подблока
- А1 ознака урбанистичког подблока
- НАМЕНА ПОВРШИНА**
- ШУМСКО ЗЕМЉИШТЕ
- ВОДНО ЗЕМЉИШТЕ
- водоток II реда регулисан отвореним каналом
- резервисан коридор за регулацију потока отвореним каналом
- ГРАЂЕВИНСКО ЗЕМЉИШТЕ**
- ПЛАНИРАНА ПРЕТЕЖНА НАМЕНА ПОВРШИНА**
- становане
- посебна намена
- ВК војни комплекс
- јавне функције - вртић
- парк - шума
- место окупљања са компатибилним активностима (свадбених, рекреација, деца игра, олимпиј)
- ЈТ јавни тоалет
- ка комерцијалне делатности-кафе
- ЗОНЕ ЗАШТИТЕ / ОГРАНИЧЕЊА**
- зона заштите комплекса посебне намене - зона
- забринуте изградње
- зона условно стабилног терена
- зона евидентираног клизишта
- изграђене локације на условно стабилном терену
- неизграђене локације на условно стабилном терену
- изграђене локације у зони комплекса посебне намене
- зоне у рубном подручју евидентираног клизишта
- САОБРАЋАЈ**
- улица у насељу-планирана
- паркин - планирани
- нешпачка улица
- нешпачка стаза
- ХИДРОТЕХНИЧКЕ ИНСТАЛАЦИЈЕ**
- постојећи водовод
- планирани водовод
- постојећа канализација отпадних вода
- постојећи колектор отпадних вода - Гасни колектор
- планирани колектор отпадних вода
- атмосферска канализација-евидентирани
- планирана атмосферска канализација

ЈАВНО ПРЕДУЗЕЋЕ ЗА УРБАНИЗАМ И ПРОЈЕКТОВАЊЕ КРУШЕВАЦ  
**ПЛАН ДЕТАЉНЕ РЕГУЛАЦИЈЕ "БАГДАЛА 4"  
У КРУШЕВЦУ**

графички прилог:  
**ПЛАН ХИДРОТЕХНИЧКЕ  
ИНФРАСТРУКТУРЕ**

руководилац израде:  
Даница Ђељанин, дипл.инж.арх.

стручни сарадник:  
Александар Ђекић, дипл.граф.инж.

размера: 1:1000    с.л.лист: 15/2022    лист: 07