





ГРАД КРУШЕВАЦ

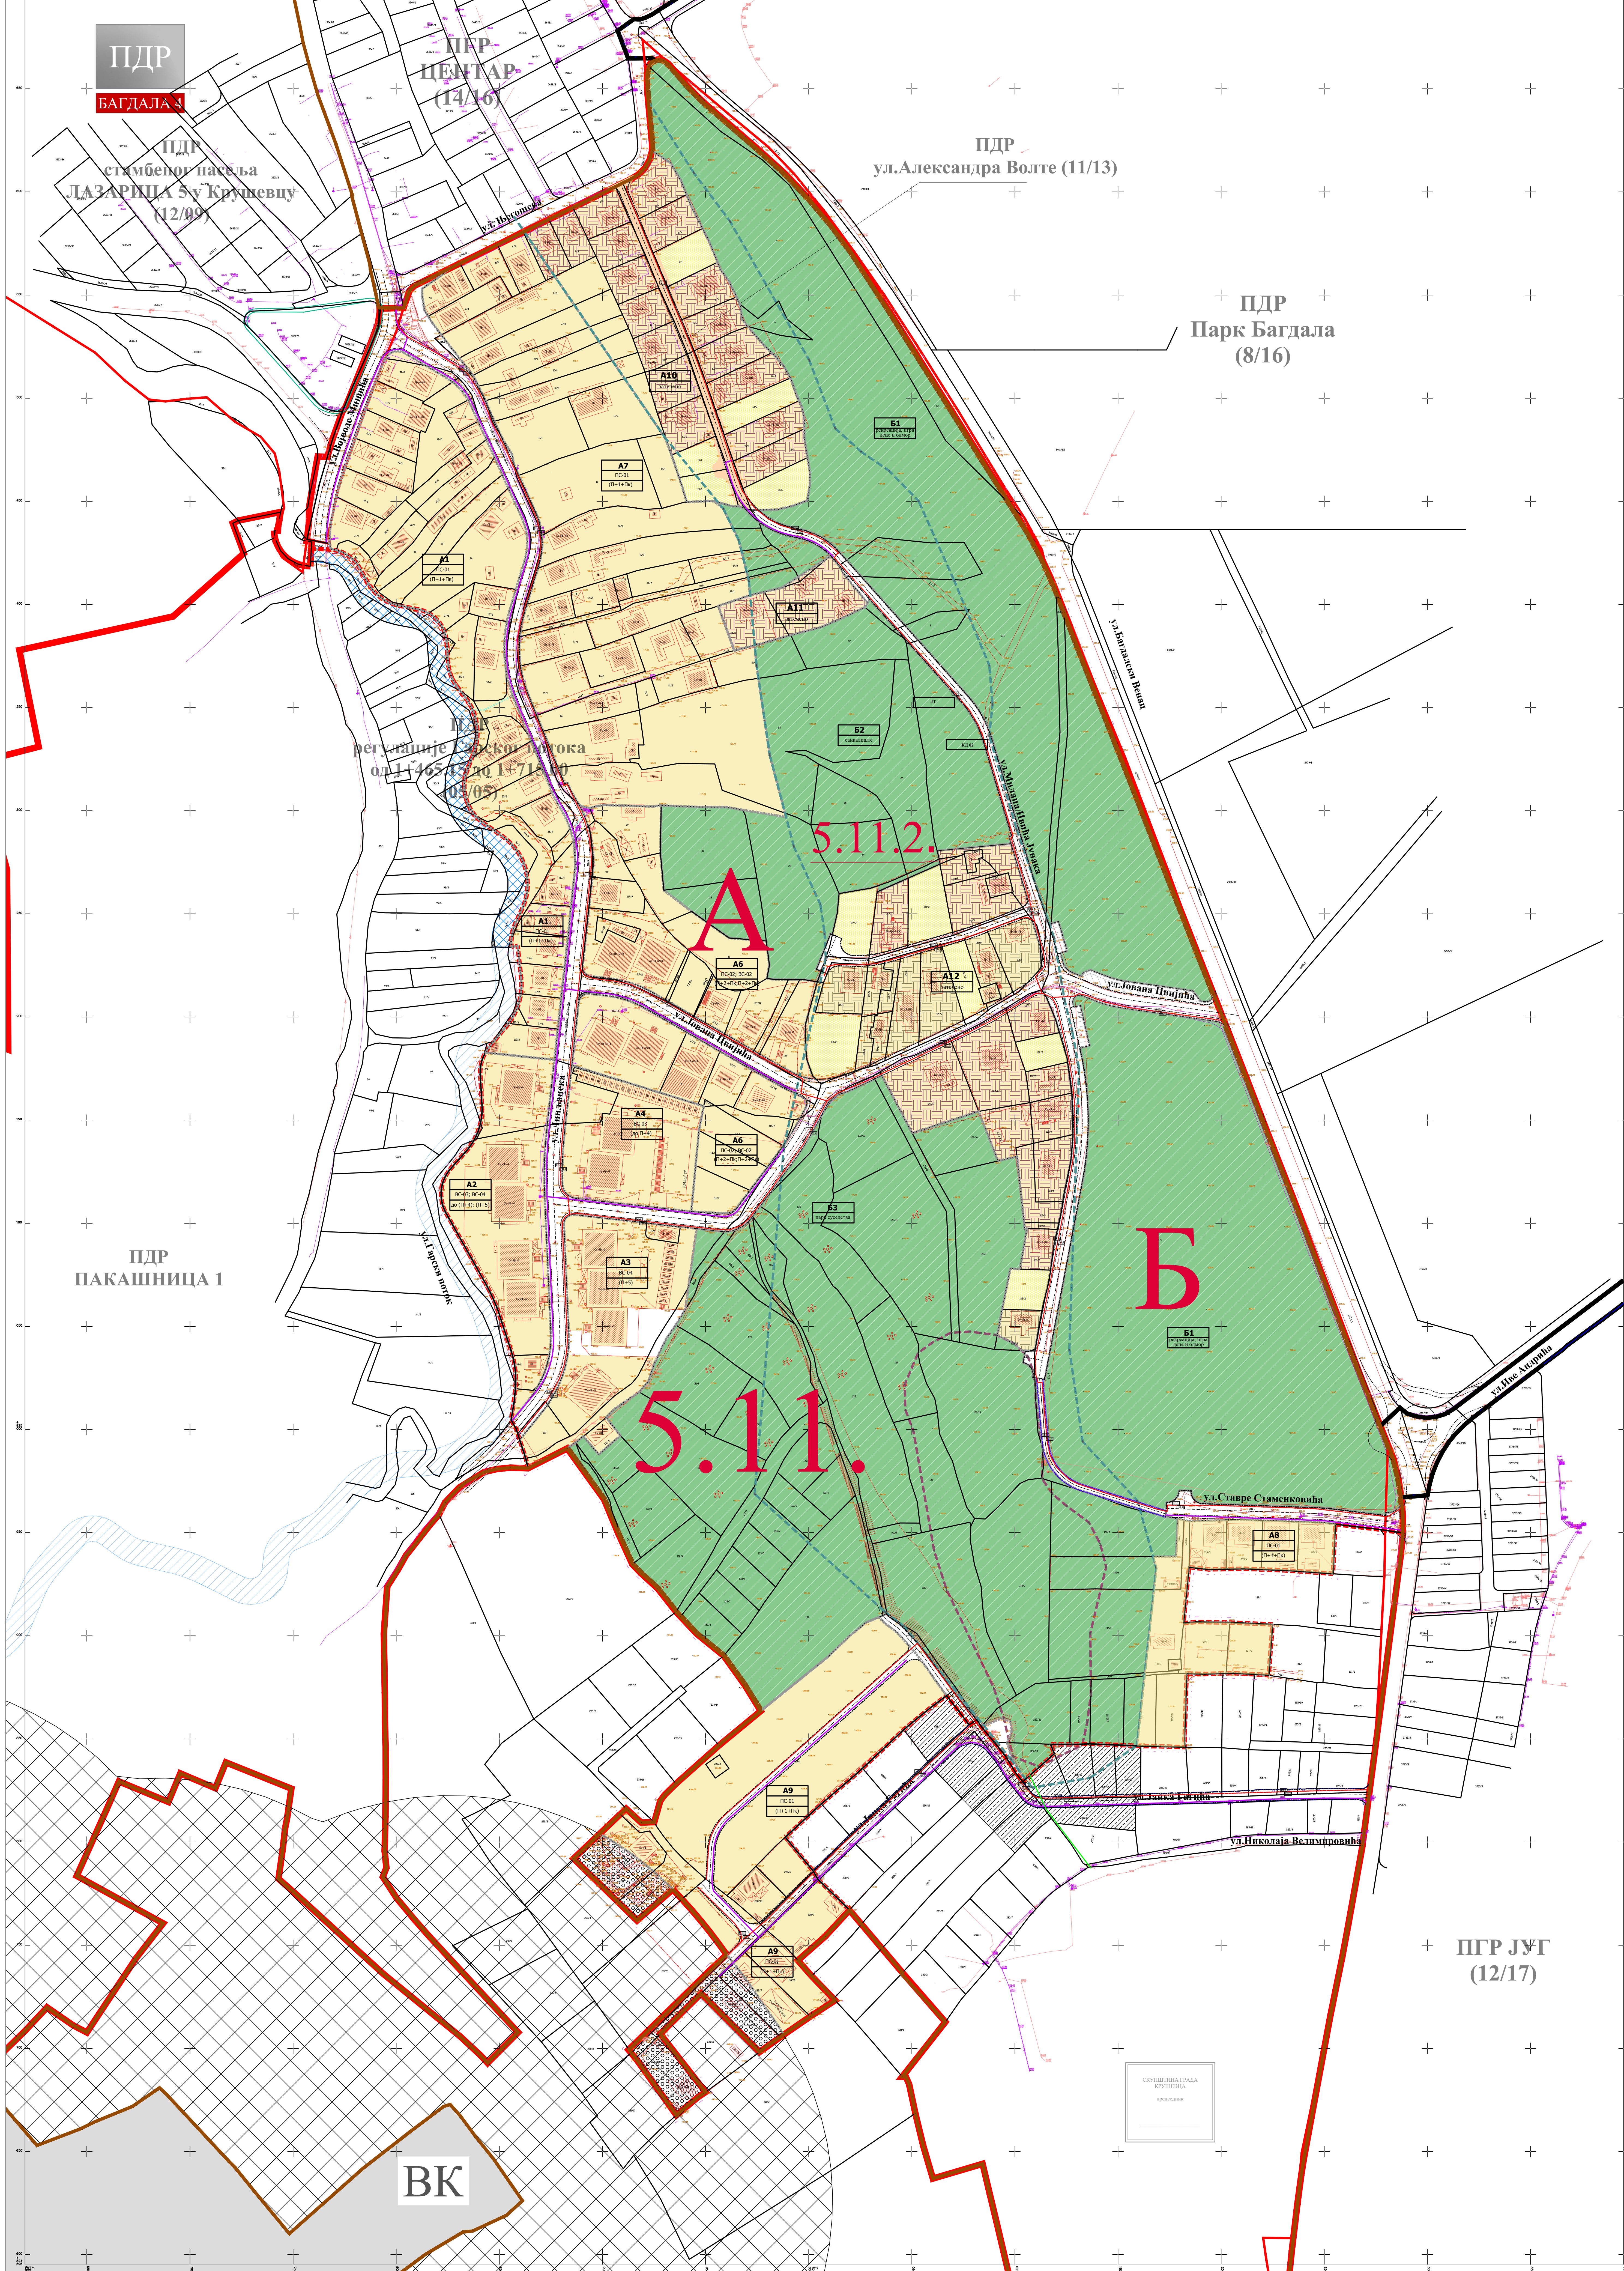

положај планског подручја
у односу на план вишег реда

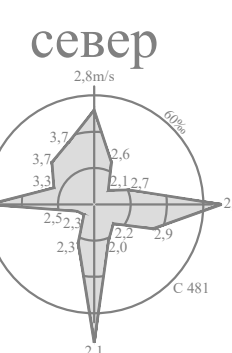

ЛЕГЕНДА

- граница планског подручја
- граница катастарске парцеле
- граница катастарске општине
- граница контактних урбанистичких планова
- граница грађевинског подручја
- граница урбанистичких целина
- 5.11. ознака урбанистичких целина
- 5.11.2. граница урбанистичких подцелина
- 5.11.2. ознака урбанистичких подцелина
- граница урбанистичког подблока
- A1 ознака урбанистичког подблока
- НАМЕНА ПОВРШИНА**
- ШУМСКО ЗЕМЉИШТЕ
- ВОДНО ЗЕМЉИШТЕ
- водоток II реда регулисан отвореним каналом
- резервисан коридор за регулацију потока отвореним каналом
- ГРАЂЕВИНСКО ЗЕМЉИШТЕ**
- ПЛАНИРАНА ПРЕТЕЖНА НАМЕНА ПОВРШИНА**
- станованье
- посебна намена
- ВК војни комплекс
- јавне функције - вртић
- парк - шума
- место окупљања са компатибилним активностима (санкалните, рекреација, дећа игра, одмор)
- ЈТ јавни тоалет
- ка комерцијалне делатности-кафе
- ЗОНЕ ЗАШТИТЕ / ОГРАНИЧЕЊА**
- зона заштите комплекса посебне намене - зона забране изградње
- зона условно стабилног терена
- зона евидентираног клизашта
- изграђене локације на условно стабилном терену
- неизграђене локације у условно стабилном терену
- изграђене локације у зони комплекса посебне намене
- зоне у рубном подручју евидентираног клизашта
- САОБРАЋАЈ**
- улица у насељу-планирана
- паркинг - планирани
- пешачка улица
- пешачка стаза
- ЕЛЕКТРОЕНЕРГЕТИКА**
- постојећи електроенергетски водови
- планирани електроенергетски водови
- постојећа трафо станица
- планирана трафо станица
- ТЕЛЕКОМУНИКАЦИЈЕ**
- постојећи телекомуникациони водови
- планирани телекомуникациони водови
- постојећи оптички каба

ЈАВНО ПРЕДУЗЕЋЕ ЗА УРБАНИЗАМ И ПРОЈЕКТОВАЊЕ КРУШЕВАЦ

ПЛАН ДЕТАЉНЕ РЕГУЛАЦИЈЕ "БАГДАЛА 4" У КРУШЕВЦУ

графички привлог
**ПЛАН ЕЛЕКТРОЕНЕРГЕТИКЕ
ТЕЛЕКОМУНИКАЦИЈА**

руководилац израде:
одговорни урбаниста:
Даница Деланић, дипл.инж.арх.

стручни сарадници:
одговорни урбаниста:
Драгољуб Радојевић, дипл.инж.ел. одговорни урбаниста:
Слободан Николић, дипл.инж.ел.

размера:
1:1000

лист:
15/2022

лист:
08