





ГРАД КРУШЕВАЦ



положај планског подручја
у односу на план вишег рада

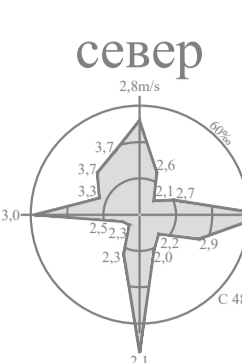

север

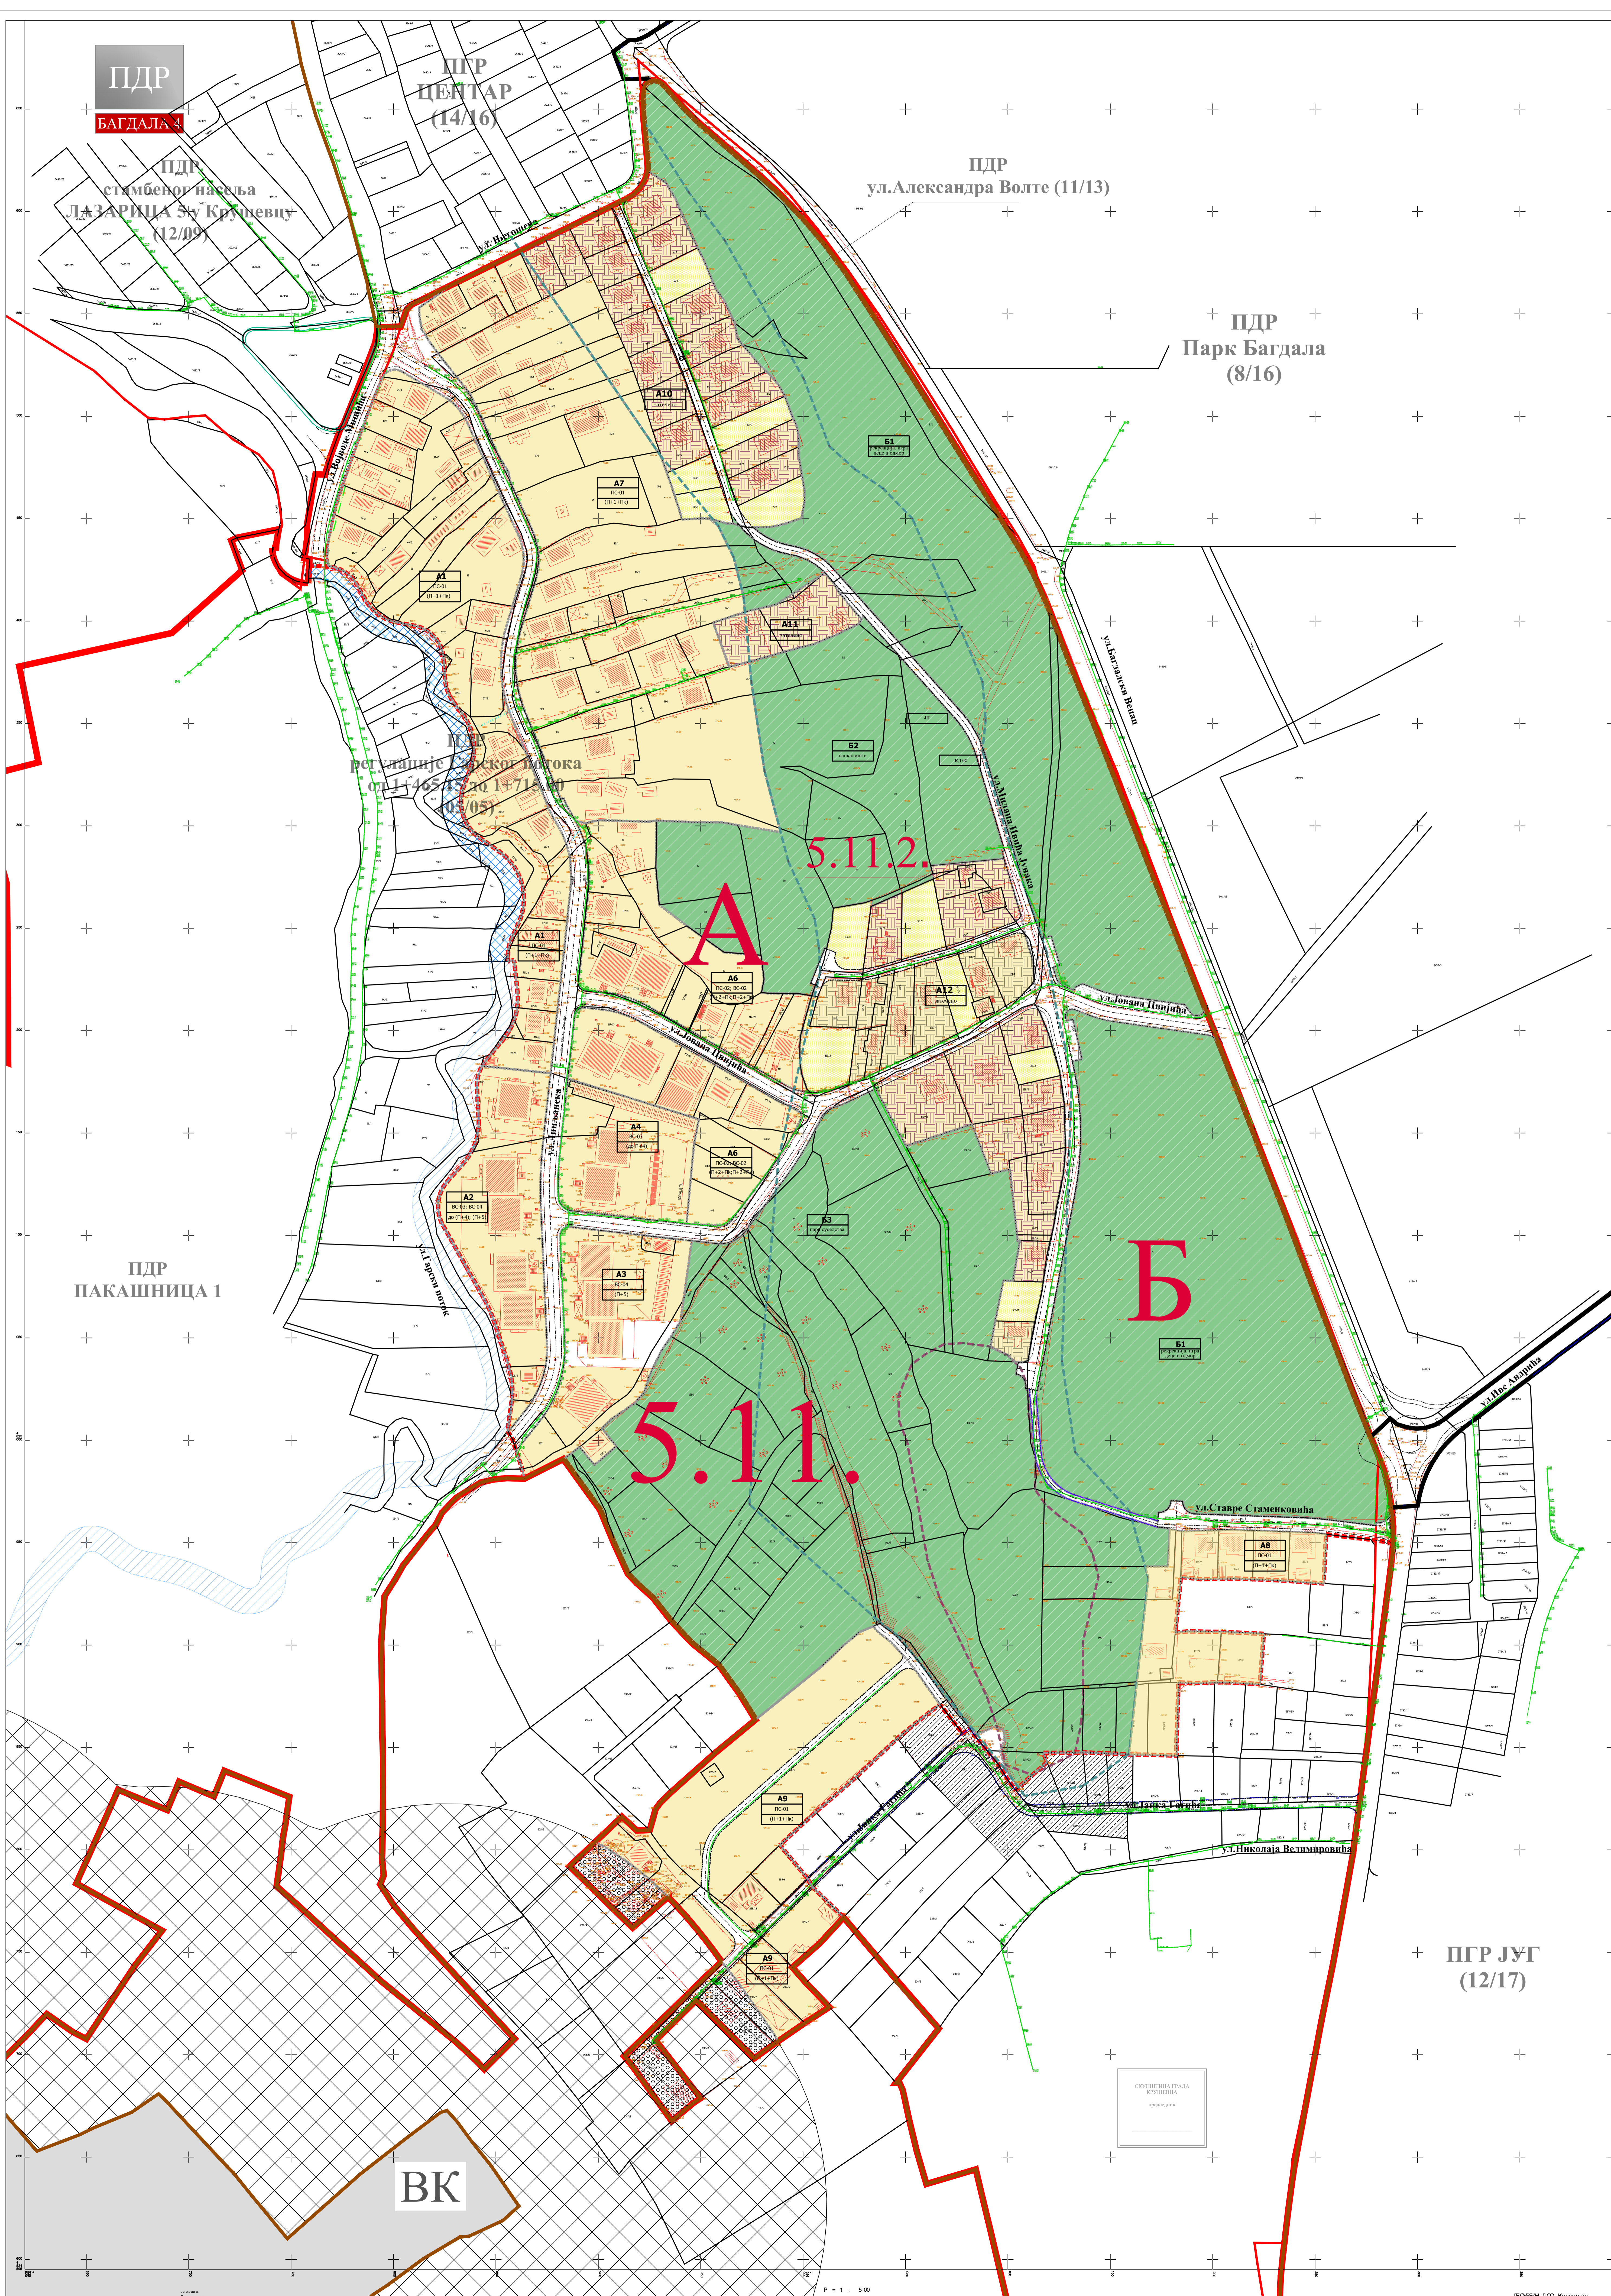

ЛЕГЕНДА

- граница планског подручја
- граница катастарске парцеле
- граница катастарске општине
- граница контактних урбанистичких планова
- граница грађевинског подручја
- граница урбанистичких целина
- 5.11. ознака урбанистичких целина
- 5.11.1. граница урбанистичких подцелина
- 5.11.2. ознака урбанистичких подцелина
- граница урбанистичког подблока
- A1 ознака урбанистичког подблока
- НАМЕНА ПОВРШИНА**
- ШУМСКО ЗЕМЉИШТЕ
- ВОДНО ЗЕМЉИШТЕ
- водоток II реда регулисан отвореним каналом
- резервисан коридор за регулацију потока отвореним каналом
- ГРАЂЕВИНСКО ЗЕМЉИШТЕ**
- ПЛАНИРАНА ПРЕТЕЖНА НАМЕНА ПОВРШИНА**
- станованье
- посебна намена
- ВК војни комплекс
- јавне функције - врћић
- парк - шума
- место окупилања са компатибилним активностима (синкашните, рекреација, деџа игра, одмор)
- ЈТ јавни тоалет
- КД комерцијалне делатности-кафе
- ЗОНЕ ЗАШТИТЕ / ОГРАНИЧЕЊА**
- зона заштите комплекса посебне намене - зона забрањене изградње
- зона условно стабилног терена
- зона евидентираног клизашта
- изграђене локације на условно стабилном терену
- неизграђене локације на условно стабилном терену
- изграђене локације у зони комплекса посебне намене
- зоне у рубном подручју евидентираног клизашта
- САОБРАЋАЈ**
- улица у насељу-планирана
- паркинг - планирани
- пешачка улица
- пешачка стаза
- ЕНЕРГОФЛУИДИ**
- постојећи гасовод
- планирани гасовод средњег притиска

ЈАВНО ПРЕДУЗЕЋЕ ЗА УРБАНИЗАМ И ПРОЈЕКТОВАЊЕ КРУШЕВАЦ
**ПЛАН ДЕТАЉНЕ РЕГУЛАЦИЈЕ "БАГДАЛА 4"
У КРУШЕВЦУ**

графички прилог:
ПЛАН ЕНЕРГОФЛУИДА

руководилац израде:
одговорни урбаниста:
Данила Ђељанин, дипл.инж.арх.

стручни сарадник:
Милан Марковић, маш.инж.

размера:
1:1000

с.д.лист:
15/2022

лист:
09