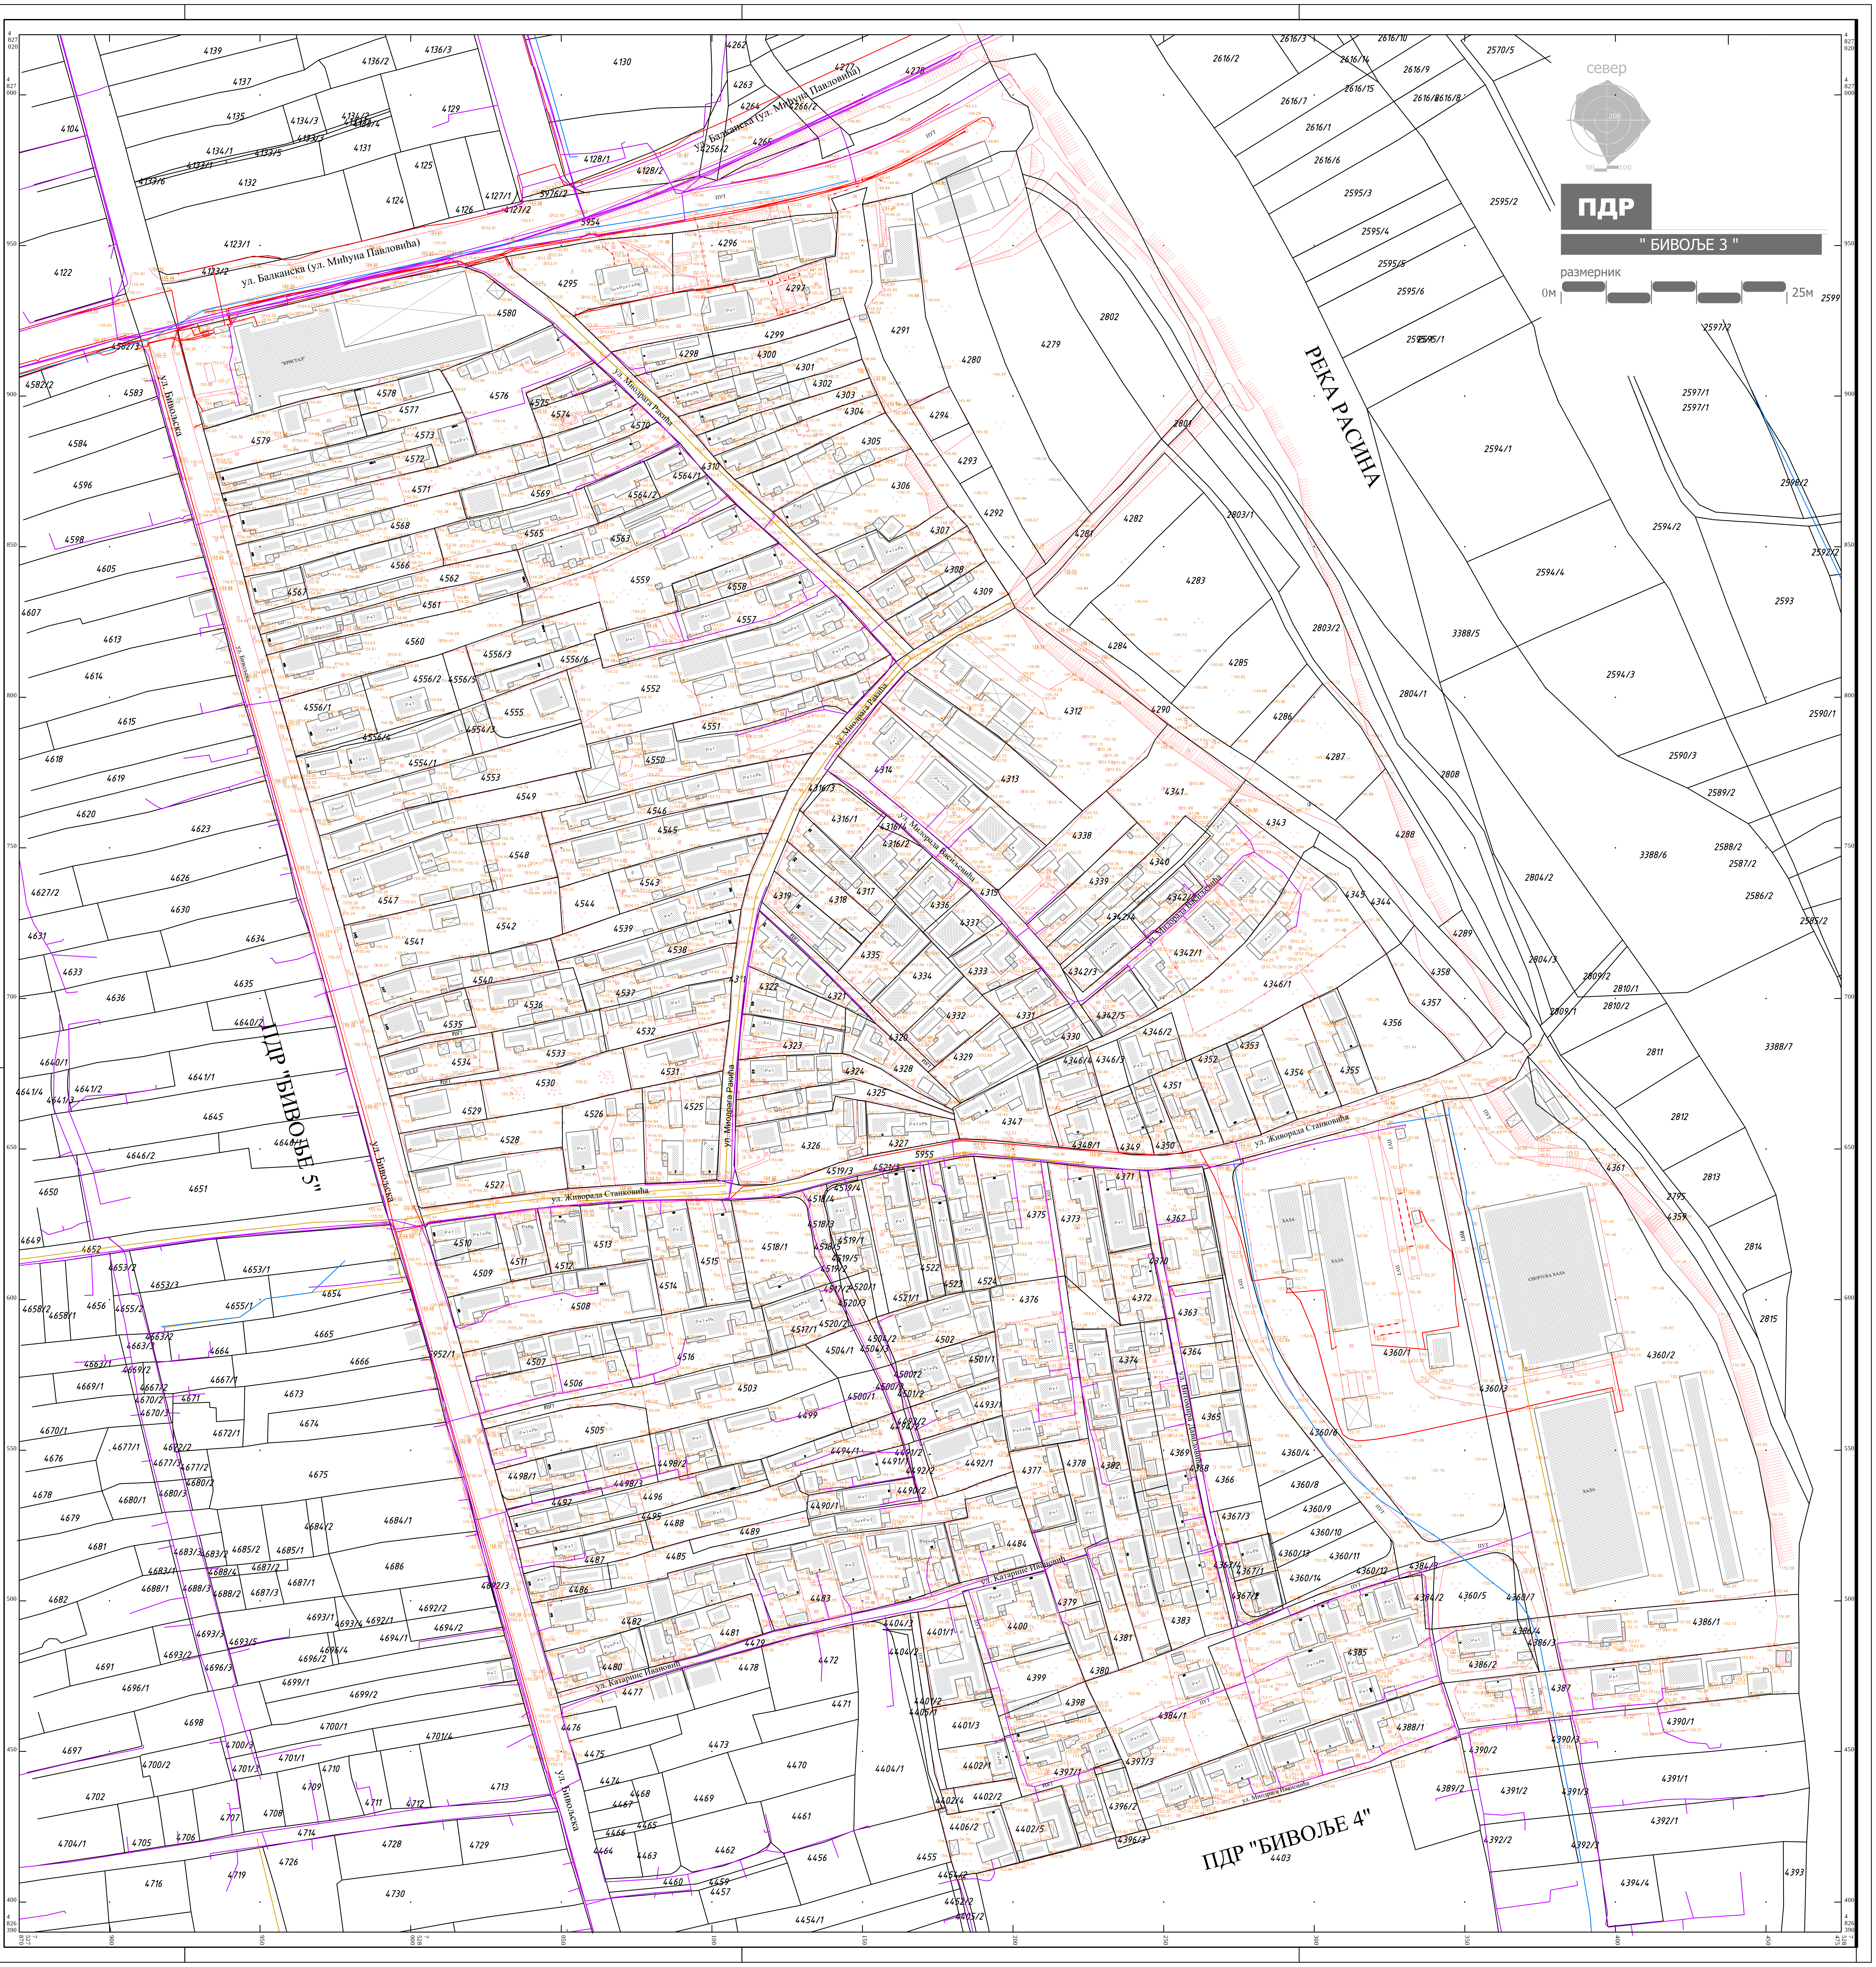

ПДР

" БИВОЉЕ 3 "

север
размерник
0м
25м
РЕКА РАСИНА
ПДР "БИВОЉЕ 5"
ПДР "БИВОЉЕ 4"
ул. Балканска (ул. Мићуна Павловића)
ул. Бивољска
ул. Живорада Станковића
ул. Миодрага Рајића
СПОРТСКА ХАЛА
ХАЛА
КРИСТАЛ