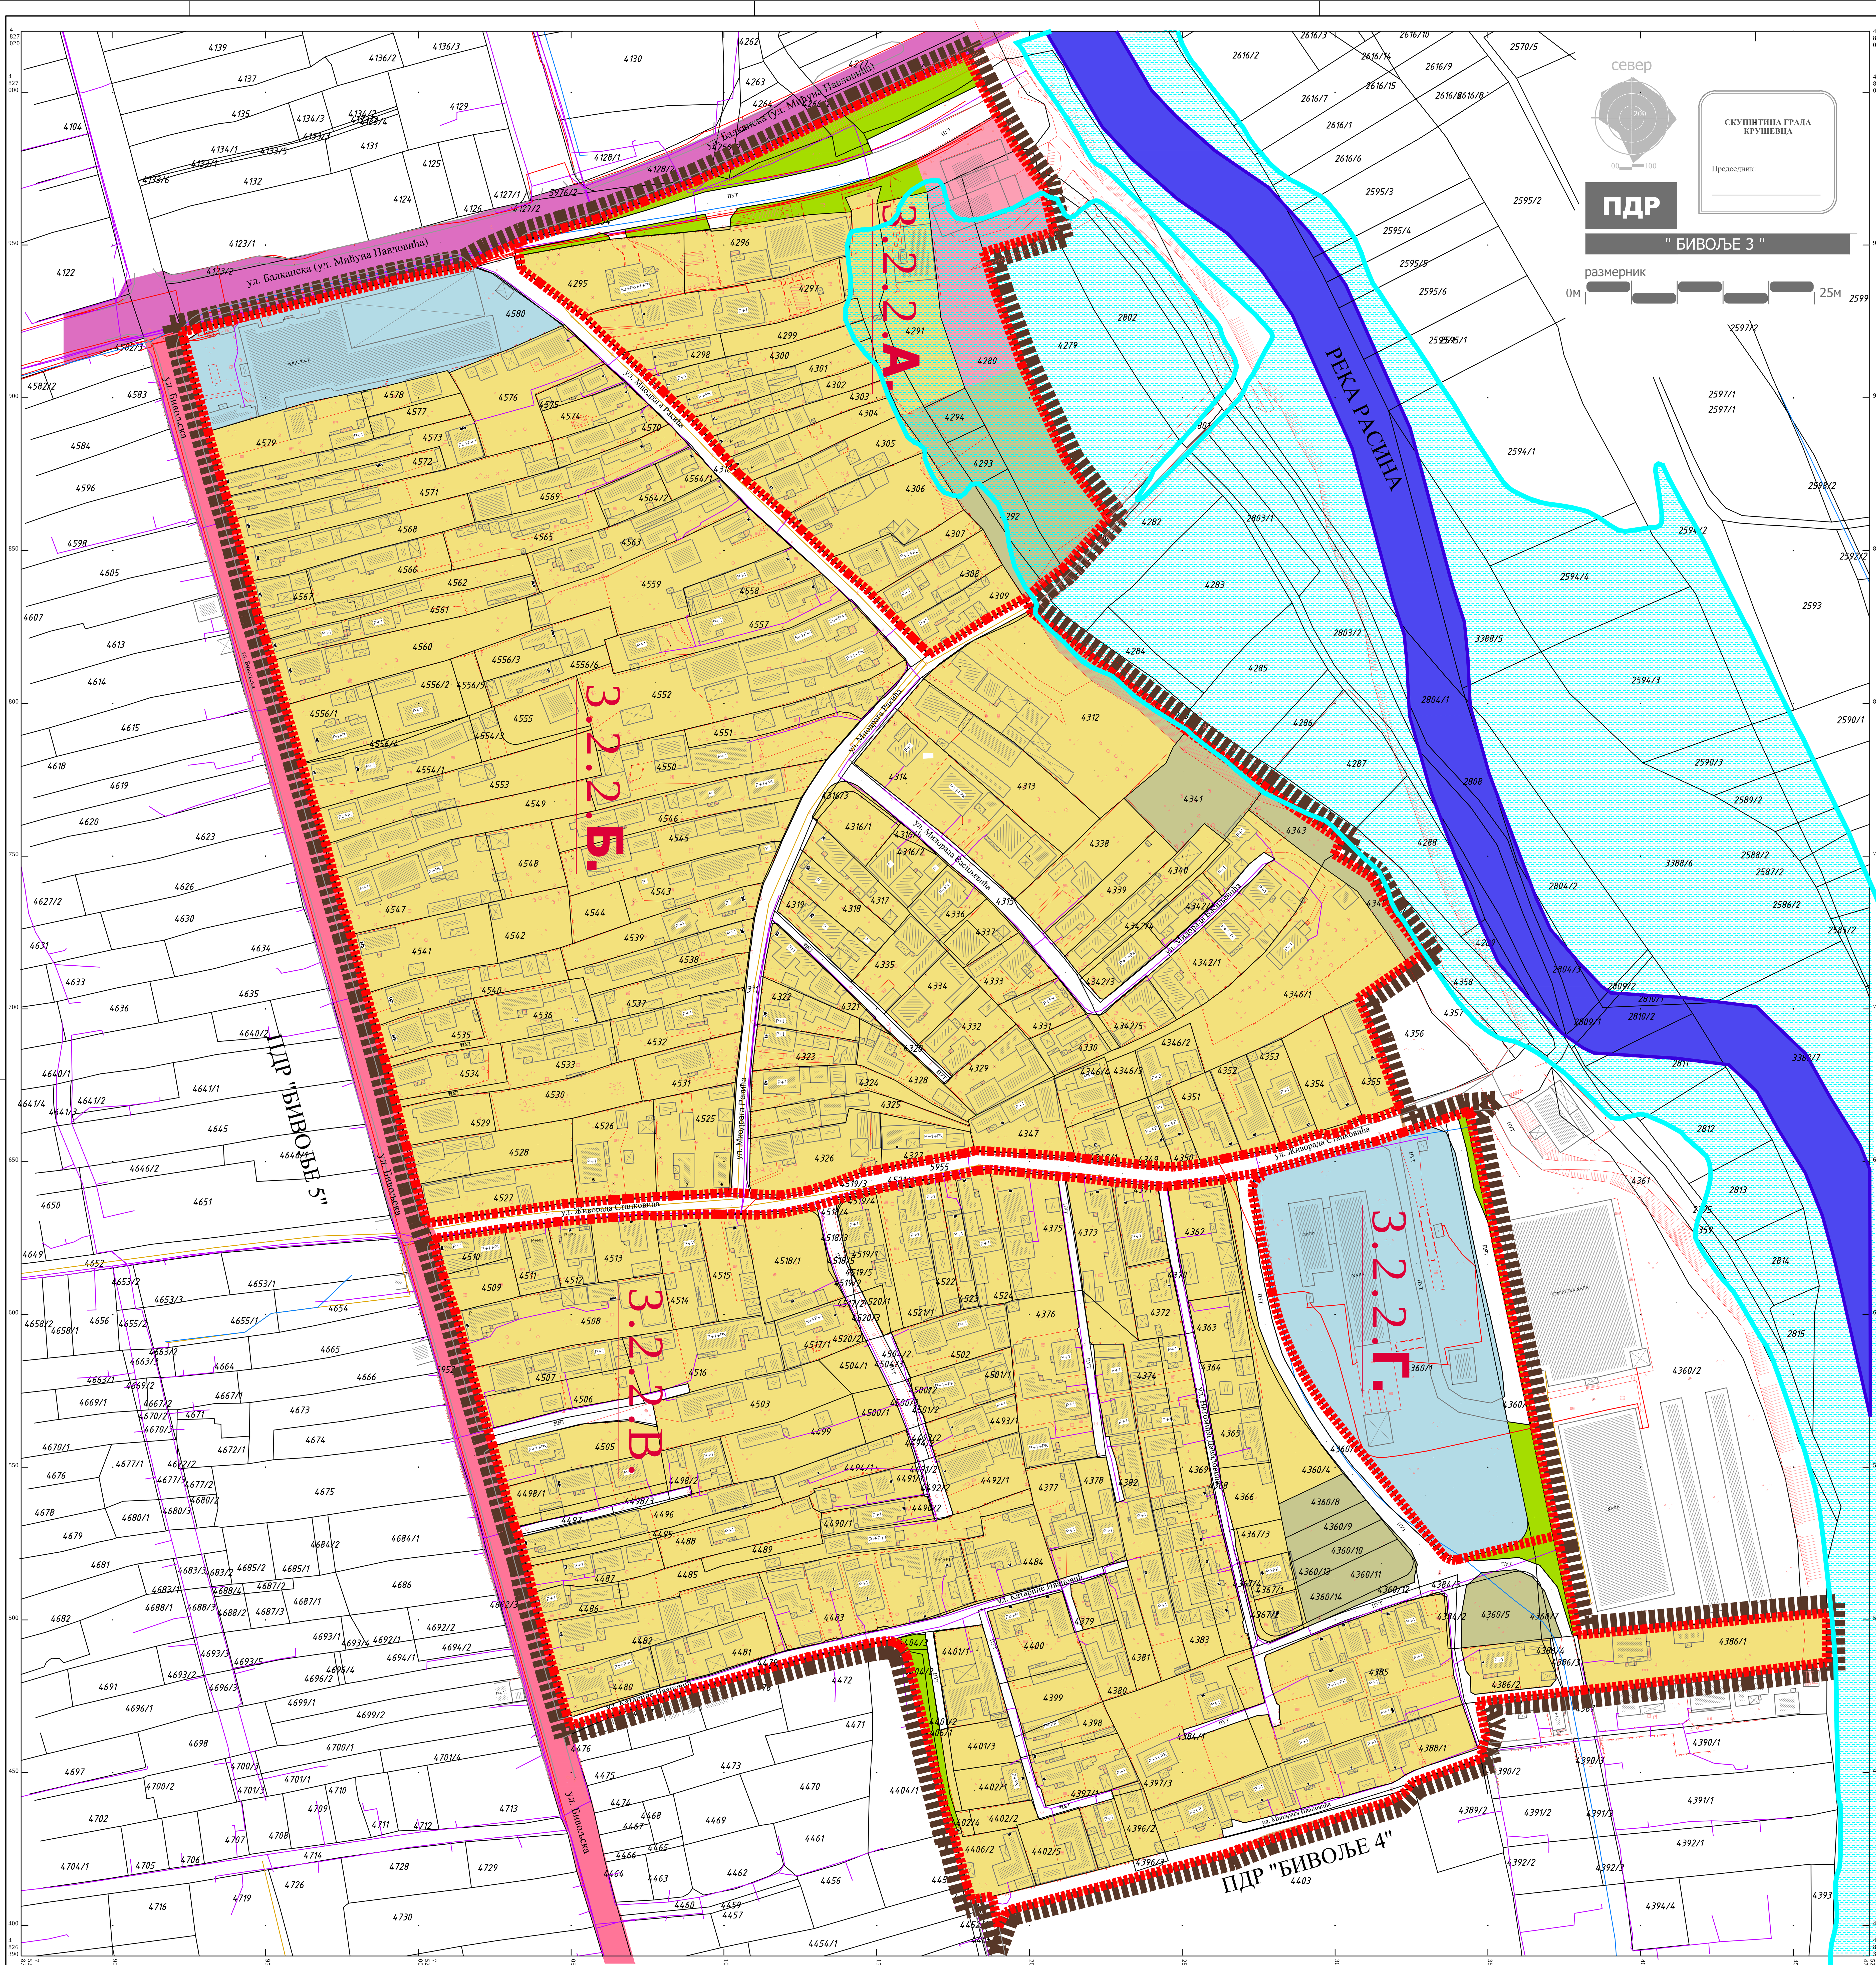

ГРАД КРУШЕВАЦ

Република Србија

ЈАВНО ПРЕДУЗЕЋЕ ЗА УРБАНИЗАМ И ПРОЈЕКТОВАЊЕ
Крушевац

ЛЕГЕНДА

- граница плана детаљне регулације=(граница грађевинског подручја)
- граница урбанистичке подцелине
- граница катастарске парцеле
- фактичко стање
- 3.2.2.Г. ознака урбанистичке подцелине

НАМЕНА ПОВРШИНА

ГРАЂЕВИНСКО ЗЕМЉИШТЕ

- становање до 100 ст/ха
- комерцијалне делатности
- привредне делатности (ван функције)
- неизграђене површине
- неуређене и слободне зелене површине

ИНФРАСТРУКТУРНИ СИСТЕМИ

САОБРАЋАЈНА ИНФРАСТРУКТУРА

- примарна градска саобраћајница
- секундарна саобраћајница
- терцијалне саобраћајнице и приступне површине

КОМУНАЛНА ИНФРАСТРУКТУРА

- постојећа водоводна мрежа
- постојећа канализациона мрежа
- постојећа електроенергетска мрежа
- постојећа ТТ мрежа

- водоток I реда- река Расина
- небрањено подручје (инундациони појас-стогодишње воде)

ПЛАН ДЕТАЉНЕ РЕГУЛАЦИЈЕ "БИВОЉЕ 3" У КРУШЕВЦУ

графички прилог:

ПОСТОЈЕЋЕ СТАЊЕ

одговорни урбаниста:

Лидија Богићевић, дипл.инж.арх. ________________

Гордана Недељковић, дипл.инж.арх. ________________

размера:	Сл.лист града Крушевца:	лист:
1 : 1000	15/2018	1