




ГРАД КРУШЕВАЦ

Република Србија



ЈАВНО ПРЕДУЗЕЋЕ ЗА УРБАНИЗАМ И ПРОЈЕКТОВАЊЕ
Крушевац

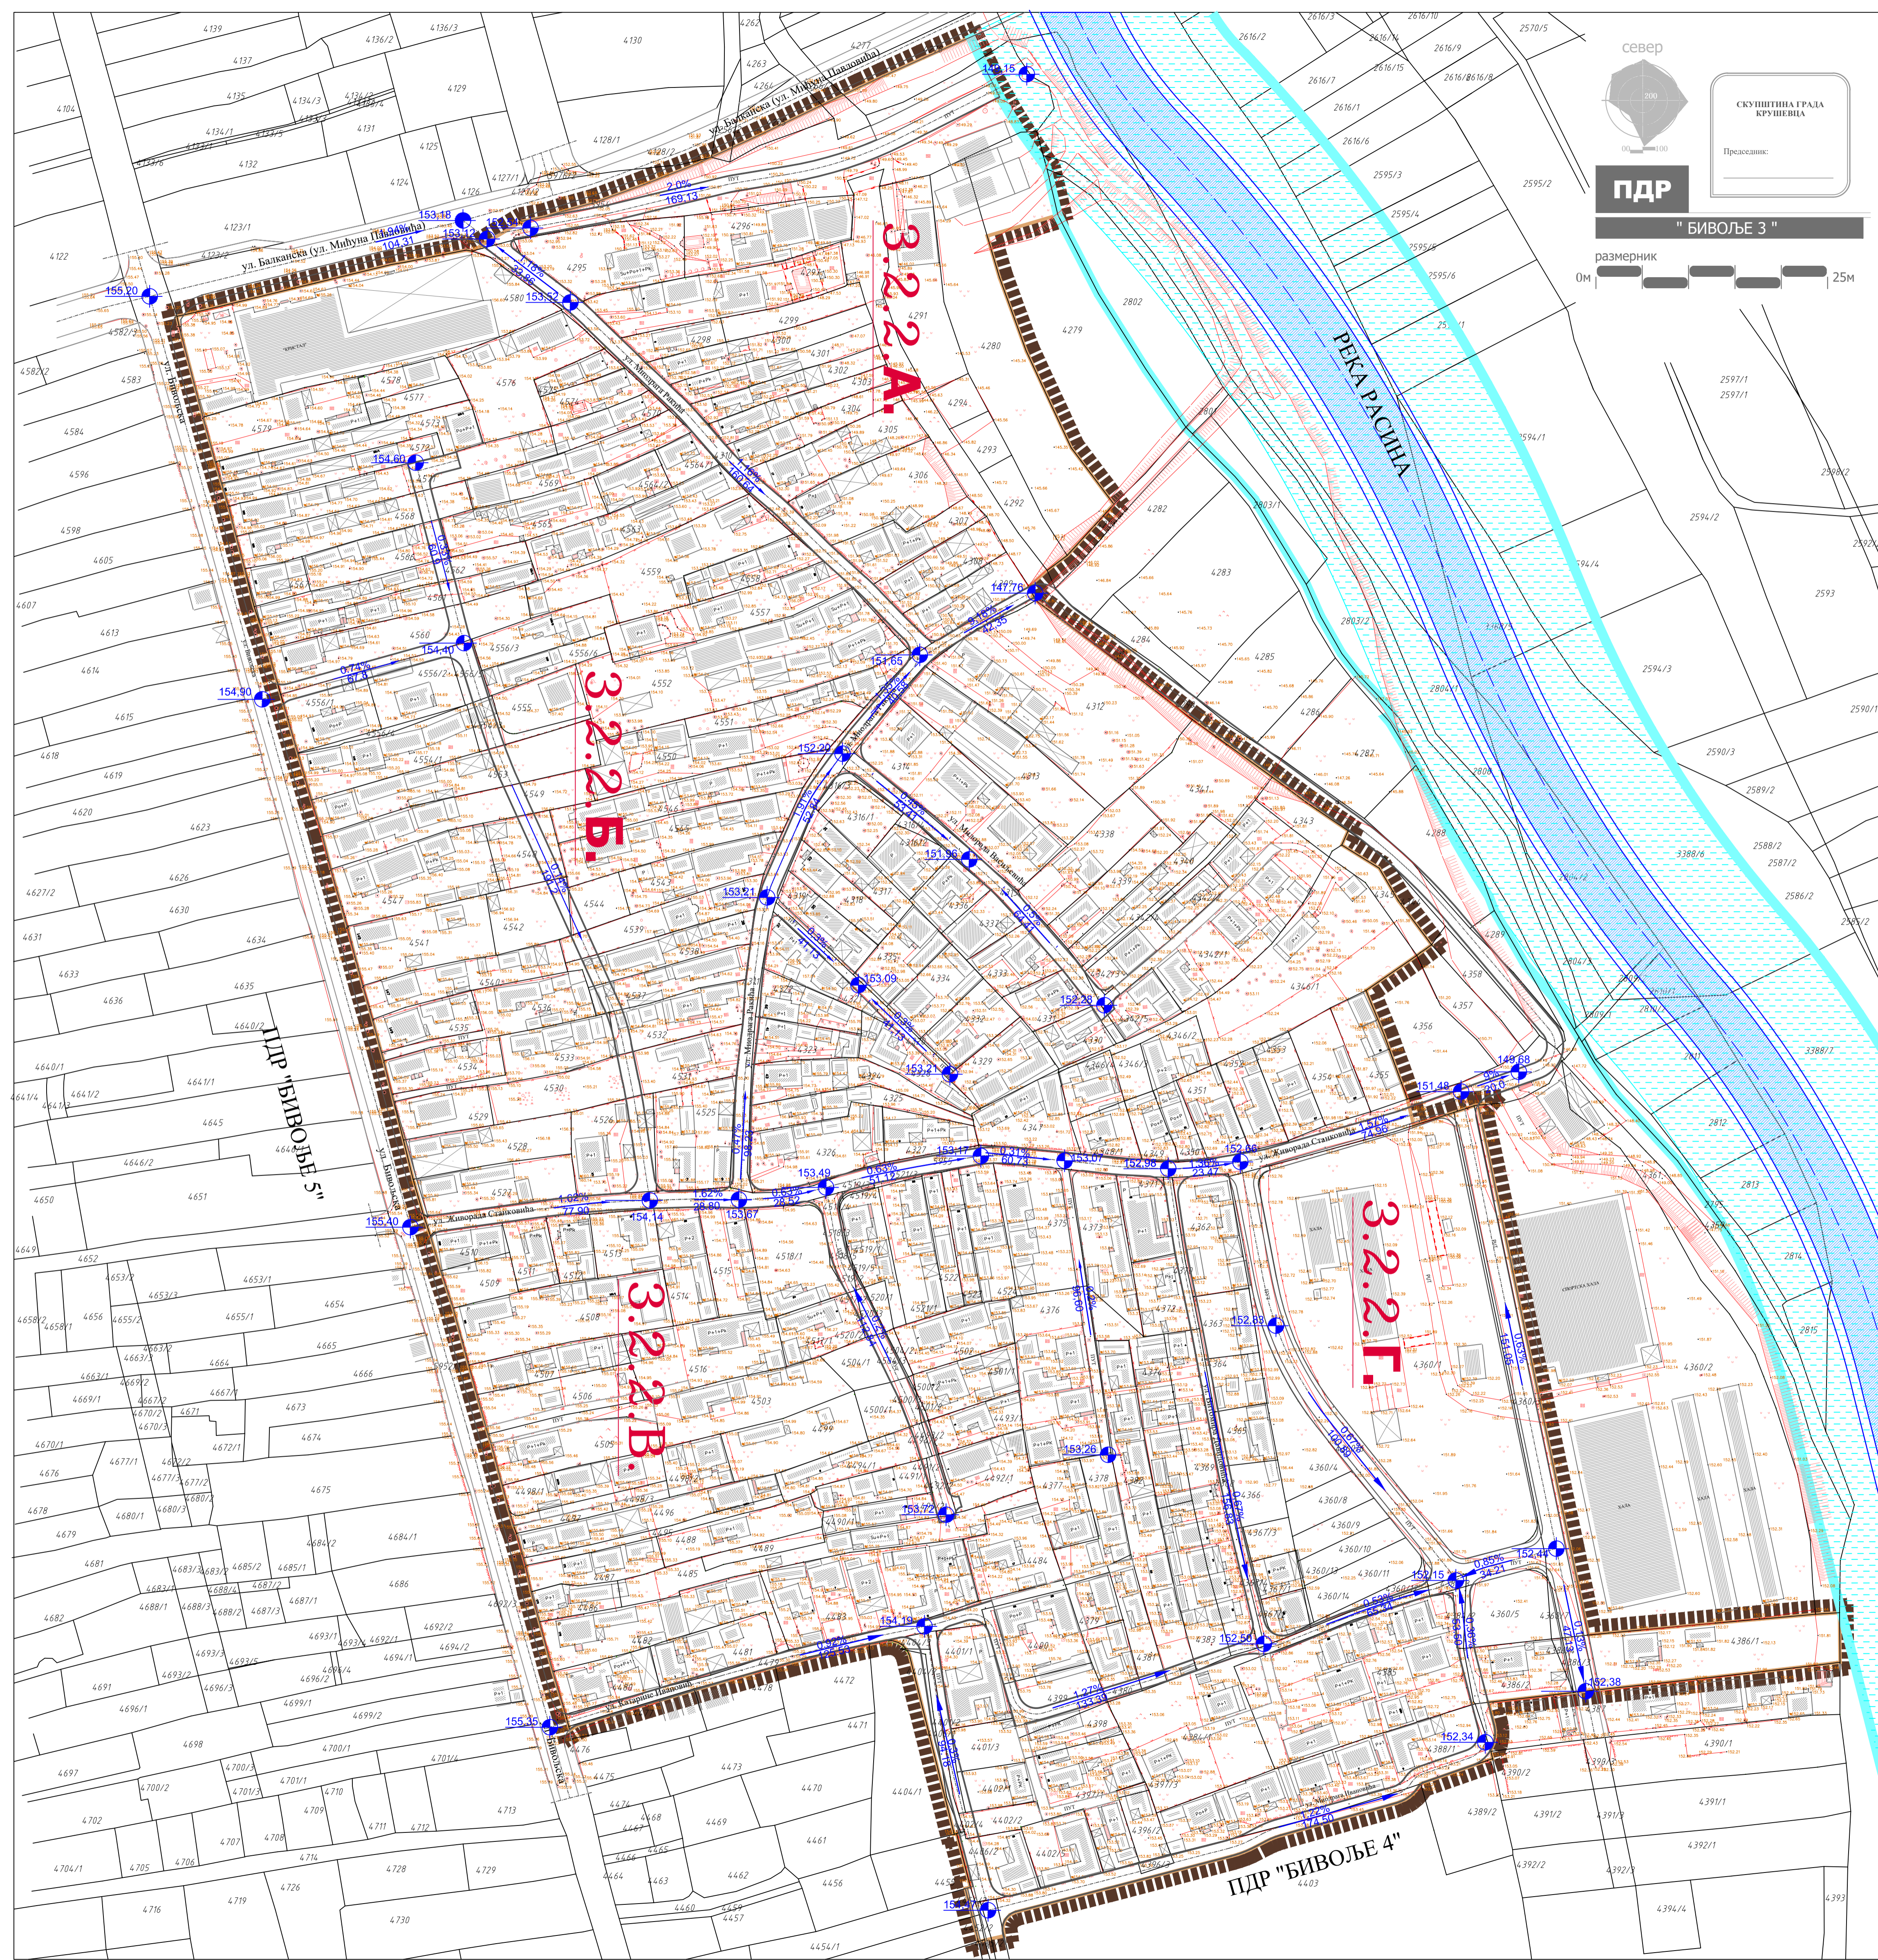

север

СКУПШТИНА ГРАДА КРУШЕВАЦ
Проектант:

ПДР

"БИВОЉЕ 3"

размерник
0м _____ 25м

ЛЕГЕНДА

- граница плана детаљне регулације=(граница грађевинског подручја)
- граница катастарске парцеле
- фактичко стање
- 3.2.2.Г.** ознака урбанистичке подцеле
- саобраћајнице (јавне саобраћајне површине)
- интерни приступни путеви (површина остале намене)
- 159.41 нивелационе коте раскрсница
- 0.40%
169.93 подужни падови
- водоток I реда- река Расина
- појас регулације реке Расине (граница експропријације речног корита)
- небрањено подручје (инундациони појас)

ПЛАН ДЕТАЉНЕ РЕГУЛАЦИЈЕ "БИВОЉЕ 3" У КРУШЕВЦУ

графички прилог:

НИВЕЛАЦИОНИ ПЛАН

одговорни урбаниста:

Лидија Богићевић, дипл.инж.арх. _____

Гордана Недељковић, дипл.инж.арх. _____

сарадник:

Звонимир Игњатовић, дипл.инж.граф. _____

размера: 1 : 1000

Сл.лист града Крушевца: 15/2018

лист: 4