




ГРАД КРУШЕВАЦ

Република Србија



ЈАВНО ПРЕДУЗЕЋЕ ЗА УРБАНИЗАМ И ПРОЈЕКТОВАЊЕ
Крушевац

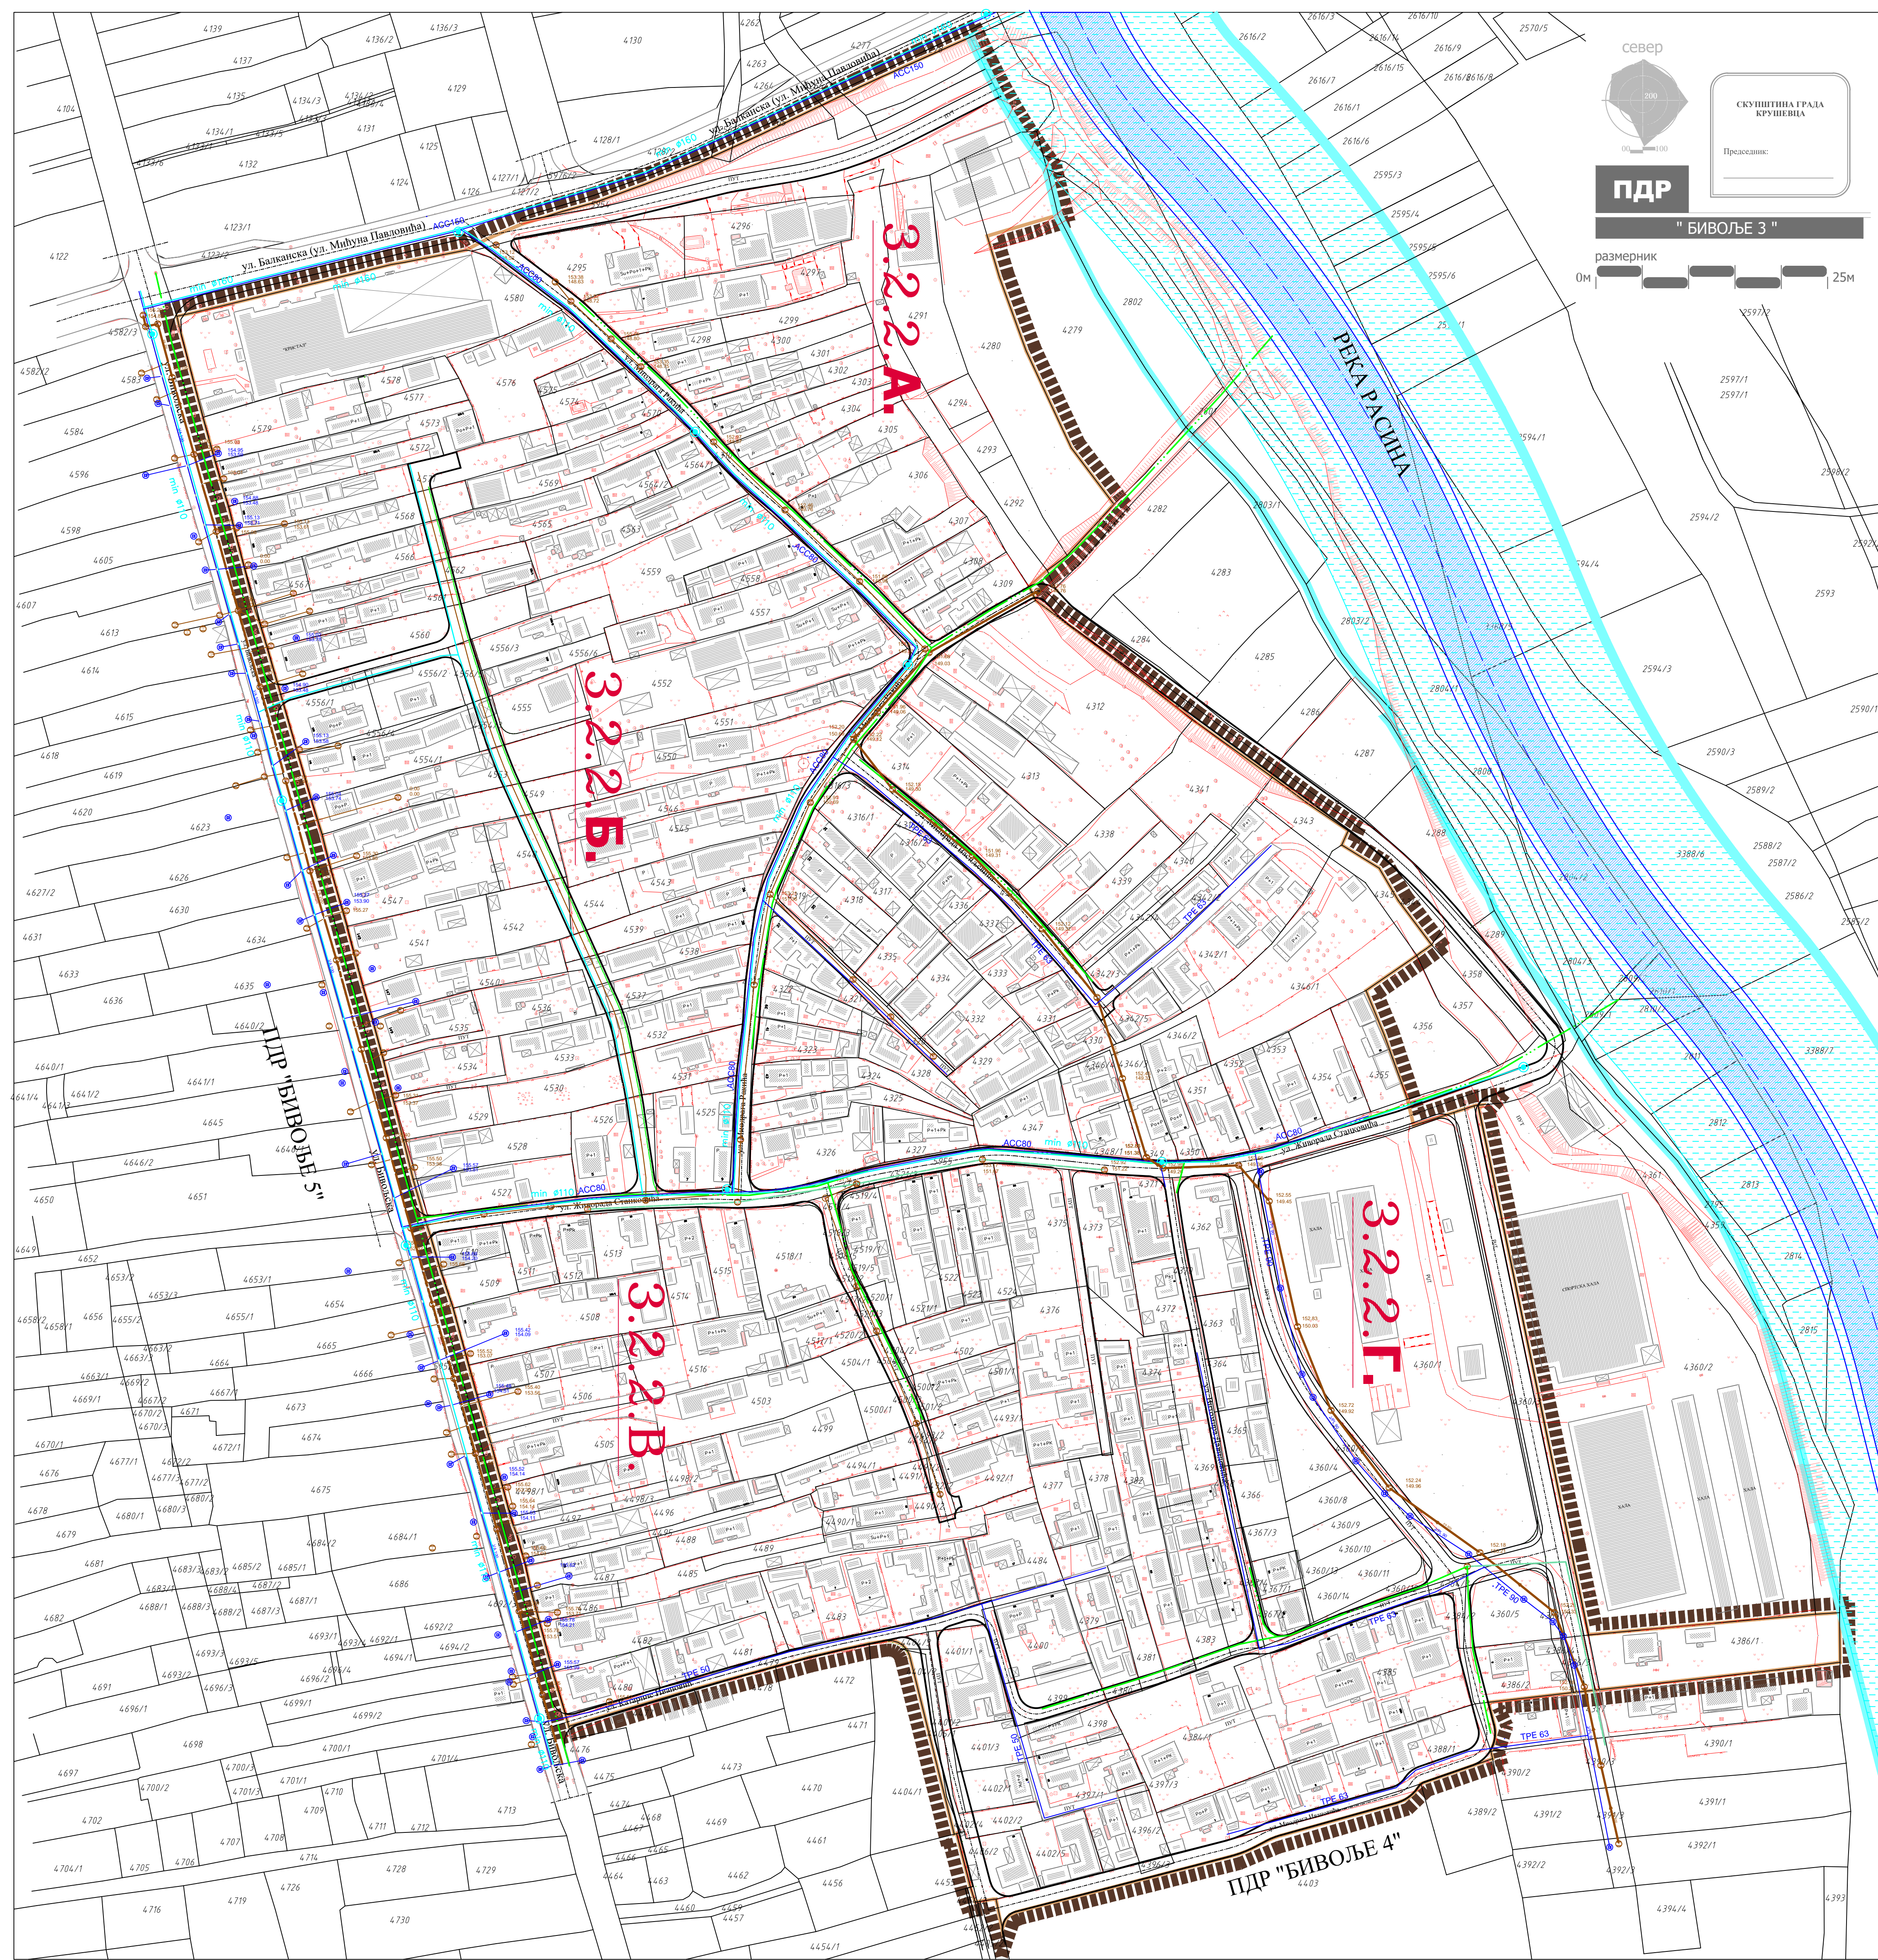

ЛЕГЕНДА

- граница плана детаљне регулације=(граница грађевинског подручја)
- граница катастарске парцеле
- фактичко стање
- 3.2.2.Г. ознака урбанистичке подцеле
- САОБРАЋАЈНА ИНФРАСТРУКТУРА**
 - саобраћајнице (јавне саобраћајне површине)
 - интерни приступни путеви (површина остале намене)
- ХИДРОТЕХНИЧКЕ ИНСТАЛАЦИЈЕ**
 - постојећи водовод
 - постојећа фекална канализација
 - постојећи колектор фекалне канализације
 - постојећа атмосферска канализација
 - постојећа атмосферска канализација која је евидентирана
 - постојећи атмосферски колектор који је евидентиран
 - планирани водовод
 - планирана атмосферска канализација
 - планирани хидрант
- водоток I реда- река Расина
- појас регулације реке Расине (граница експропријације речног корита)
- небрањено подручје (инундациони појас)

ПЛАН ДЕТАЉНЕ РЕГУЛАЦИЈЕ "БИВОЉЕ 3" У КРУШЕВЦУ

графички прилог:

ПЛАН ХИДРОТЕХНИЧКИХ ИНСТАЛАЦИЈА

одговорни урбаниста инфраструктуре:

Здравко Јовановић, дипл.инж.грађ.

размера:
1 : 1000

Сл.лист града Крушевца:
15/2018

лист:
6