




ГРАД КРУШЕВАЦ

Република Србија



ЈАВНО ПРЕДУЗЕЋЕ ЗА УРБАНИЗАМ И ПРОЈЕКТОВАЊЕ
Крушевац

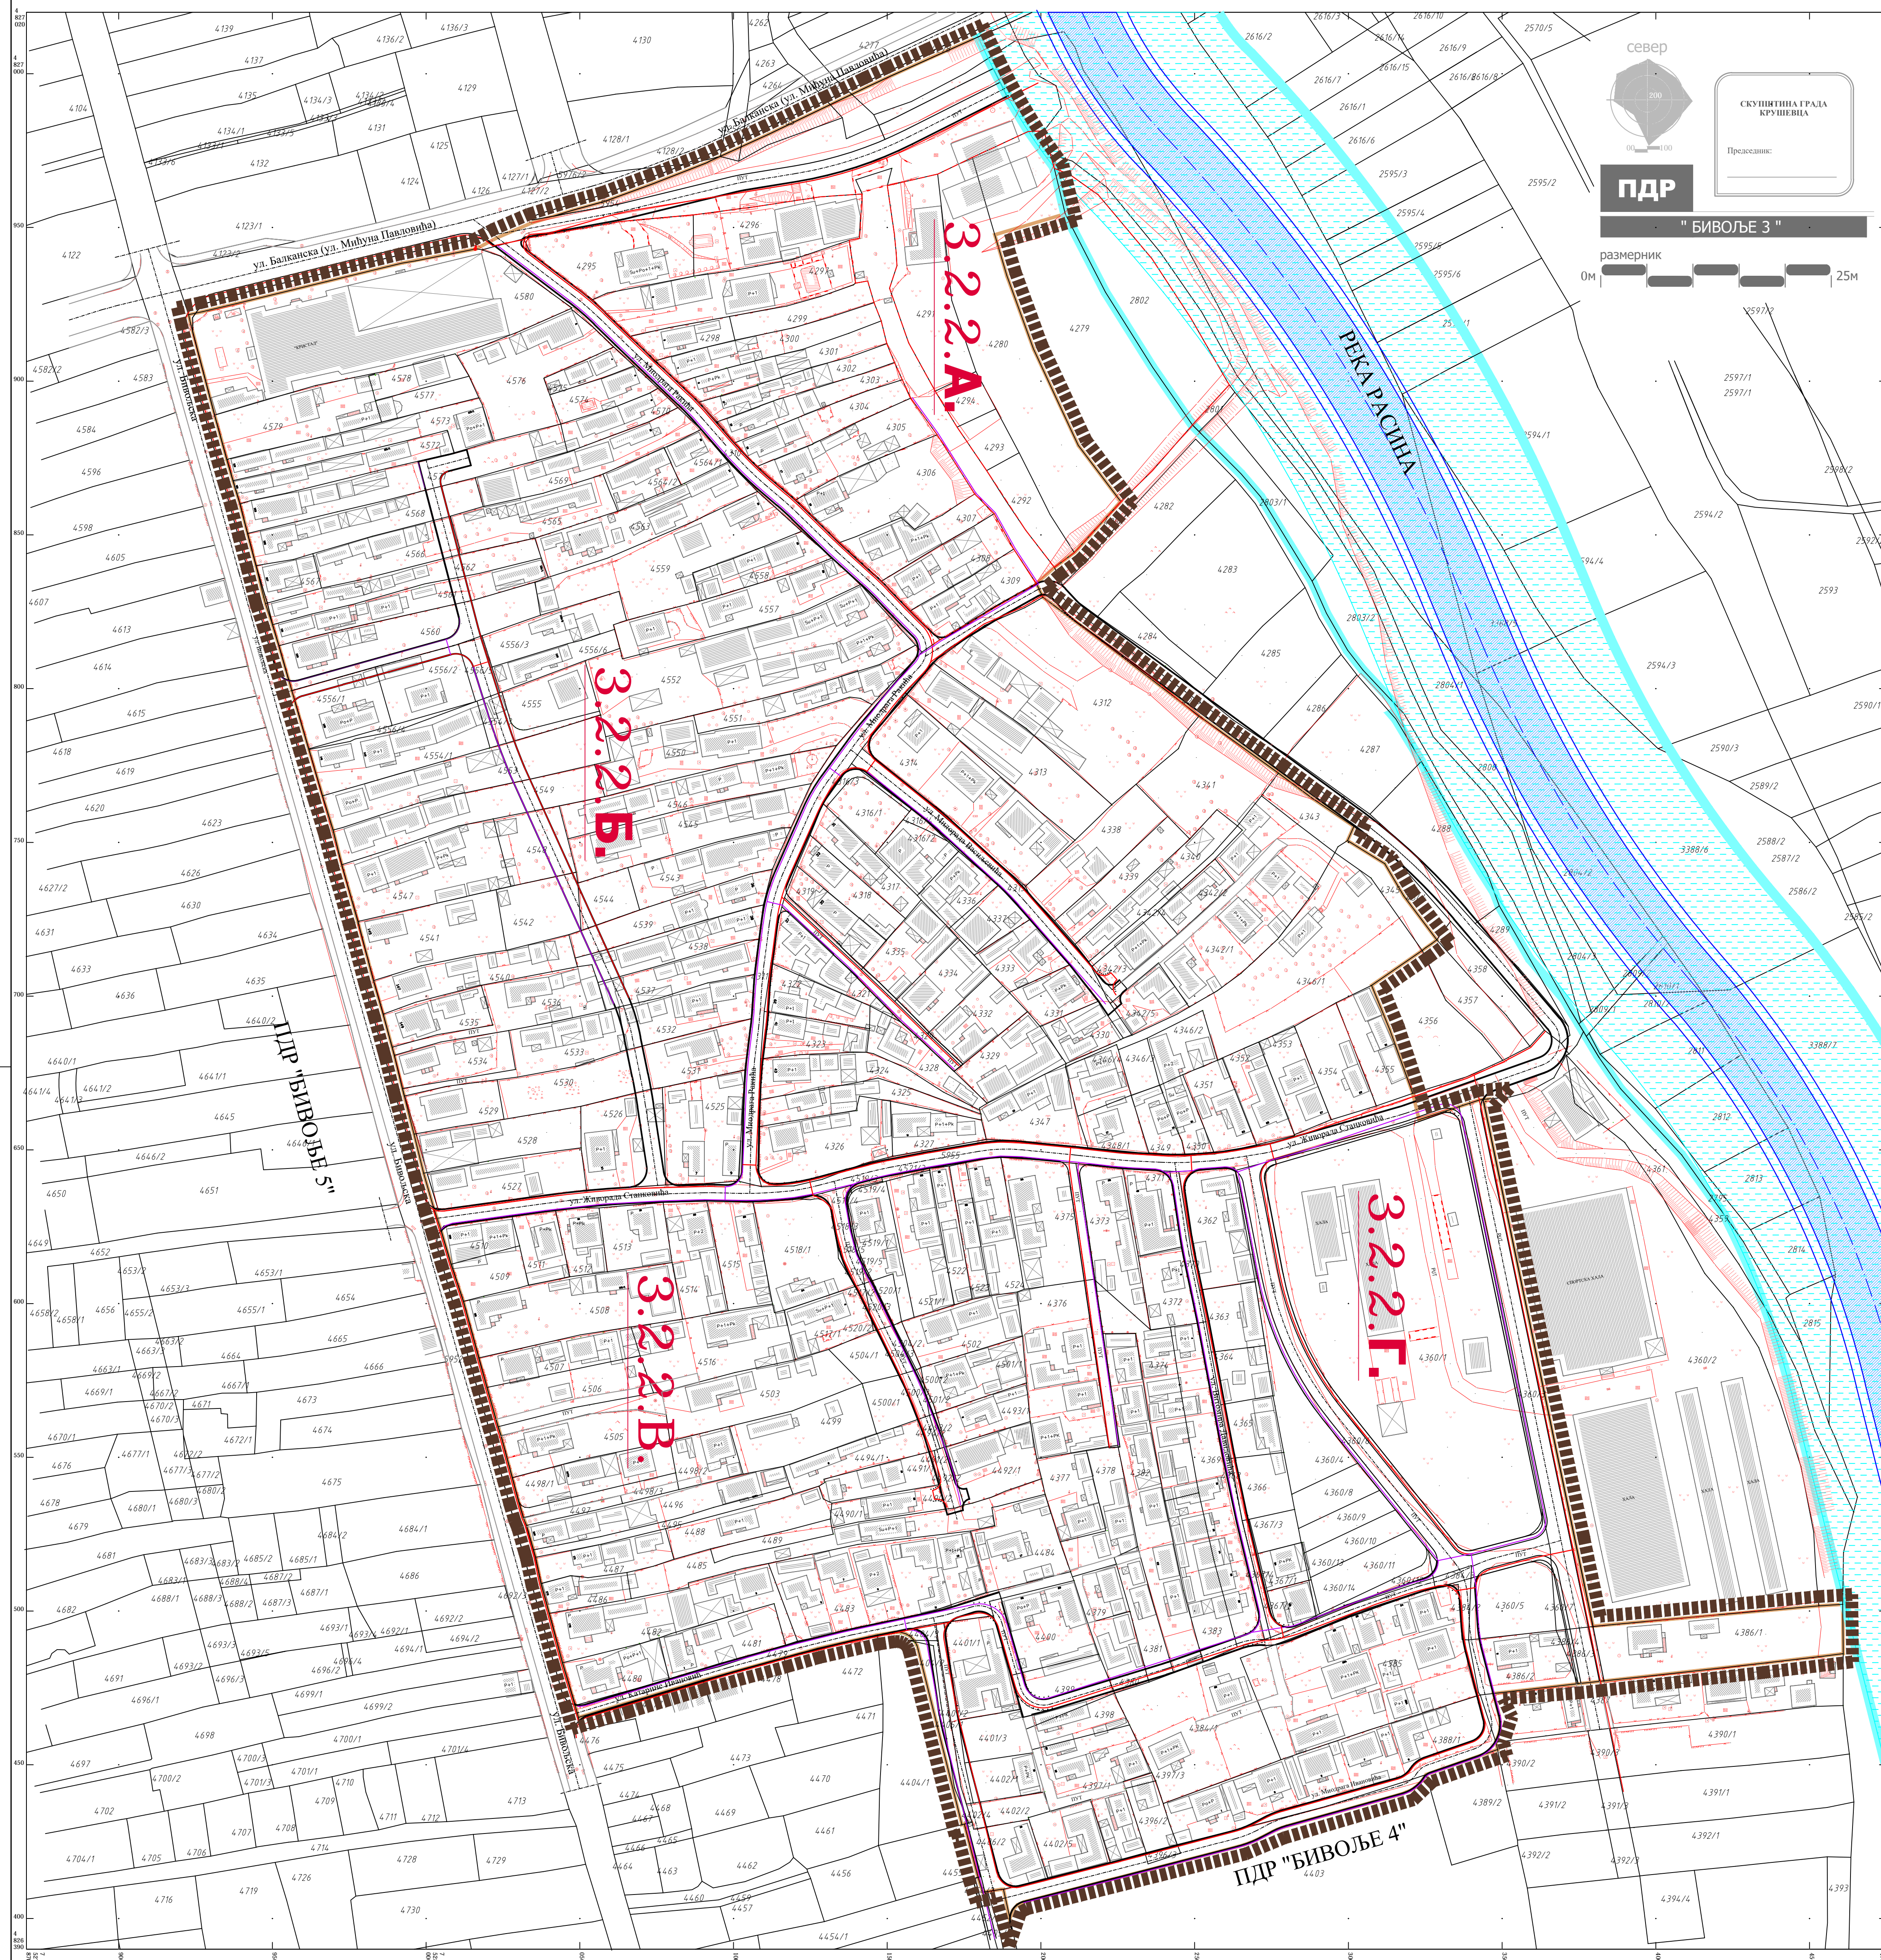

север

СКУПШТИНА ГРАДА КРУШЕВАЦ
Проектант:

ПДР

"БИВОЉЕ 3"

размерник
0м 25м

ЛЕГЕНДА

- граница плана детаљне регулације=(граница грађевинског подручја)
- граница катастарске парцеле
- фактичко стање
- 3.2.2.Г.** ознака урбанистичке подцелине
- водоток I реда- река Расина
- појас регулације реке Расине (граница експропријације речног корита)
- небрањено подручје (инундациони појас)
- САОБРАЋАЈНА ИНФРАСТРУКТУРА**
- саобраћајнице (јавне саобраћајне површине)
- интерни приступни путеви (површина остале намене)
- ЕЛЕКТРОЕНЕРГЕТИКА И ТК МРЕЖА**
- електроенергетска мрежа
- ТК мрежа

ПЛАН ДЕТАЉНЕ РЕГУЛАЦИЈЕ "БИВОЉЕ 3" У КРУШЕВЦУ

графички прилог:

ЕЛЕКТРОЕНЕРГЕТИКА И ТК МРЕЖА

одговорни урбаниста инфраструктуре:

Драгослав Ж. Радојевић, дипл.ел.инж.

размера:
1 : 1000

Сл.лист града Крушевца:
15/2018

лист:
7