




ГРАД КРУШЕВАЦ

Република Србија



ЈАВНО ПРЕДУЗЕЋЕ ЗА УРБАНИЗАМ И ПРОЈЕКТОВАЊЕ
Крушевац

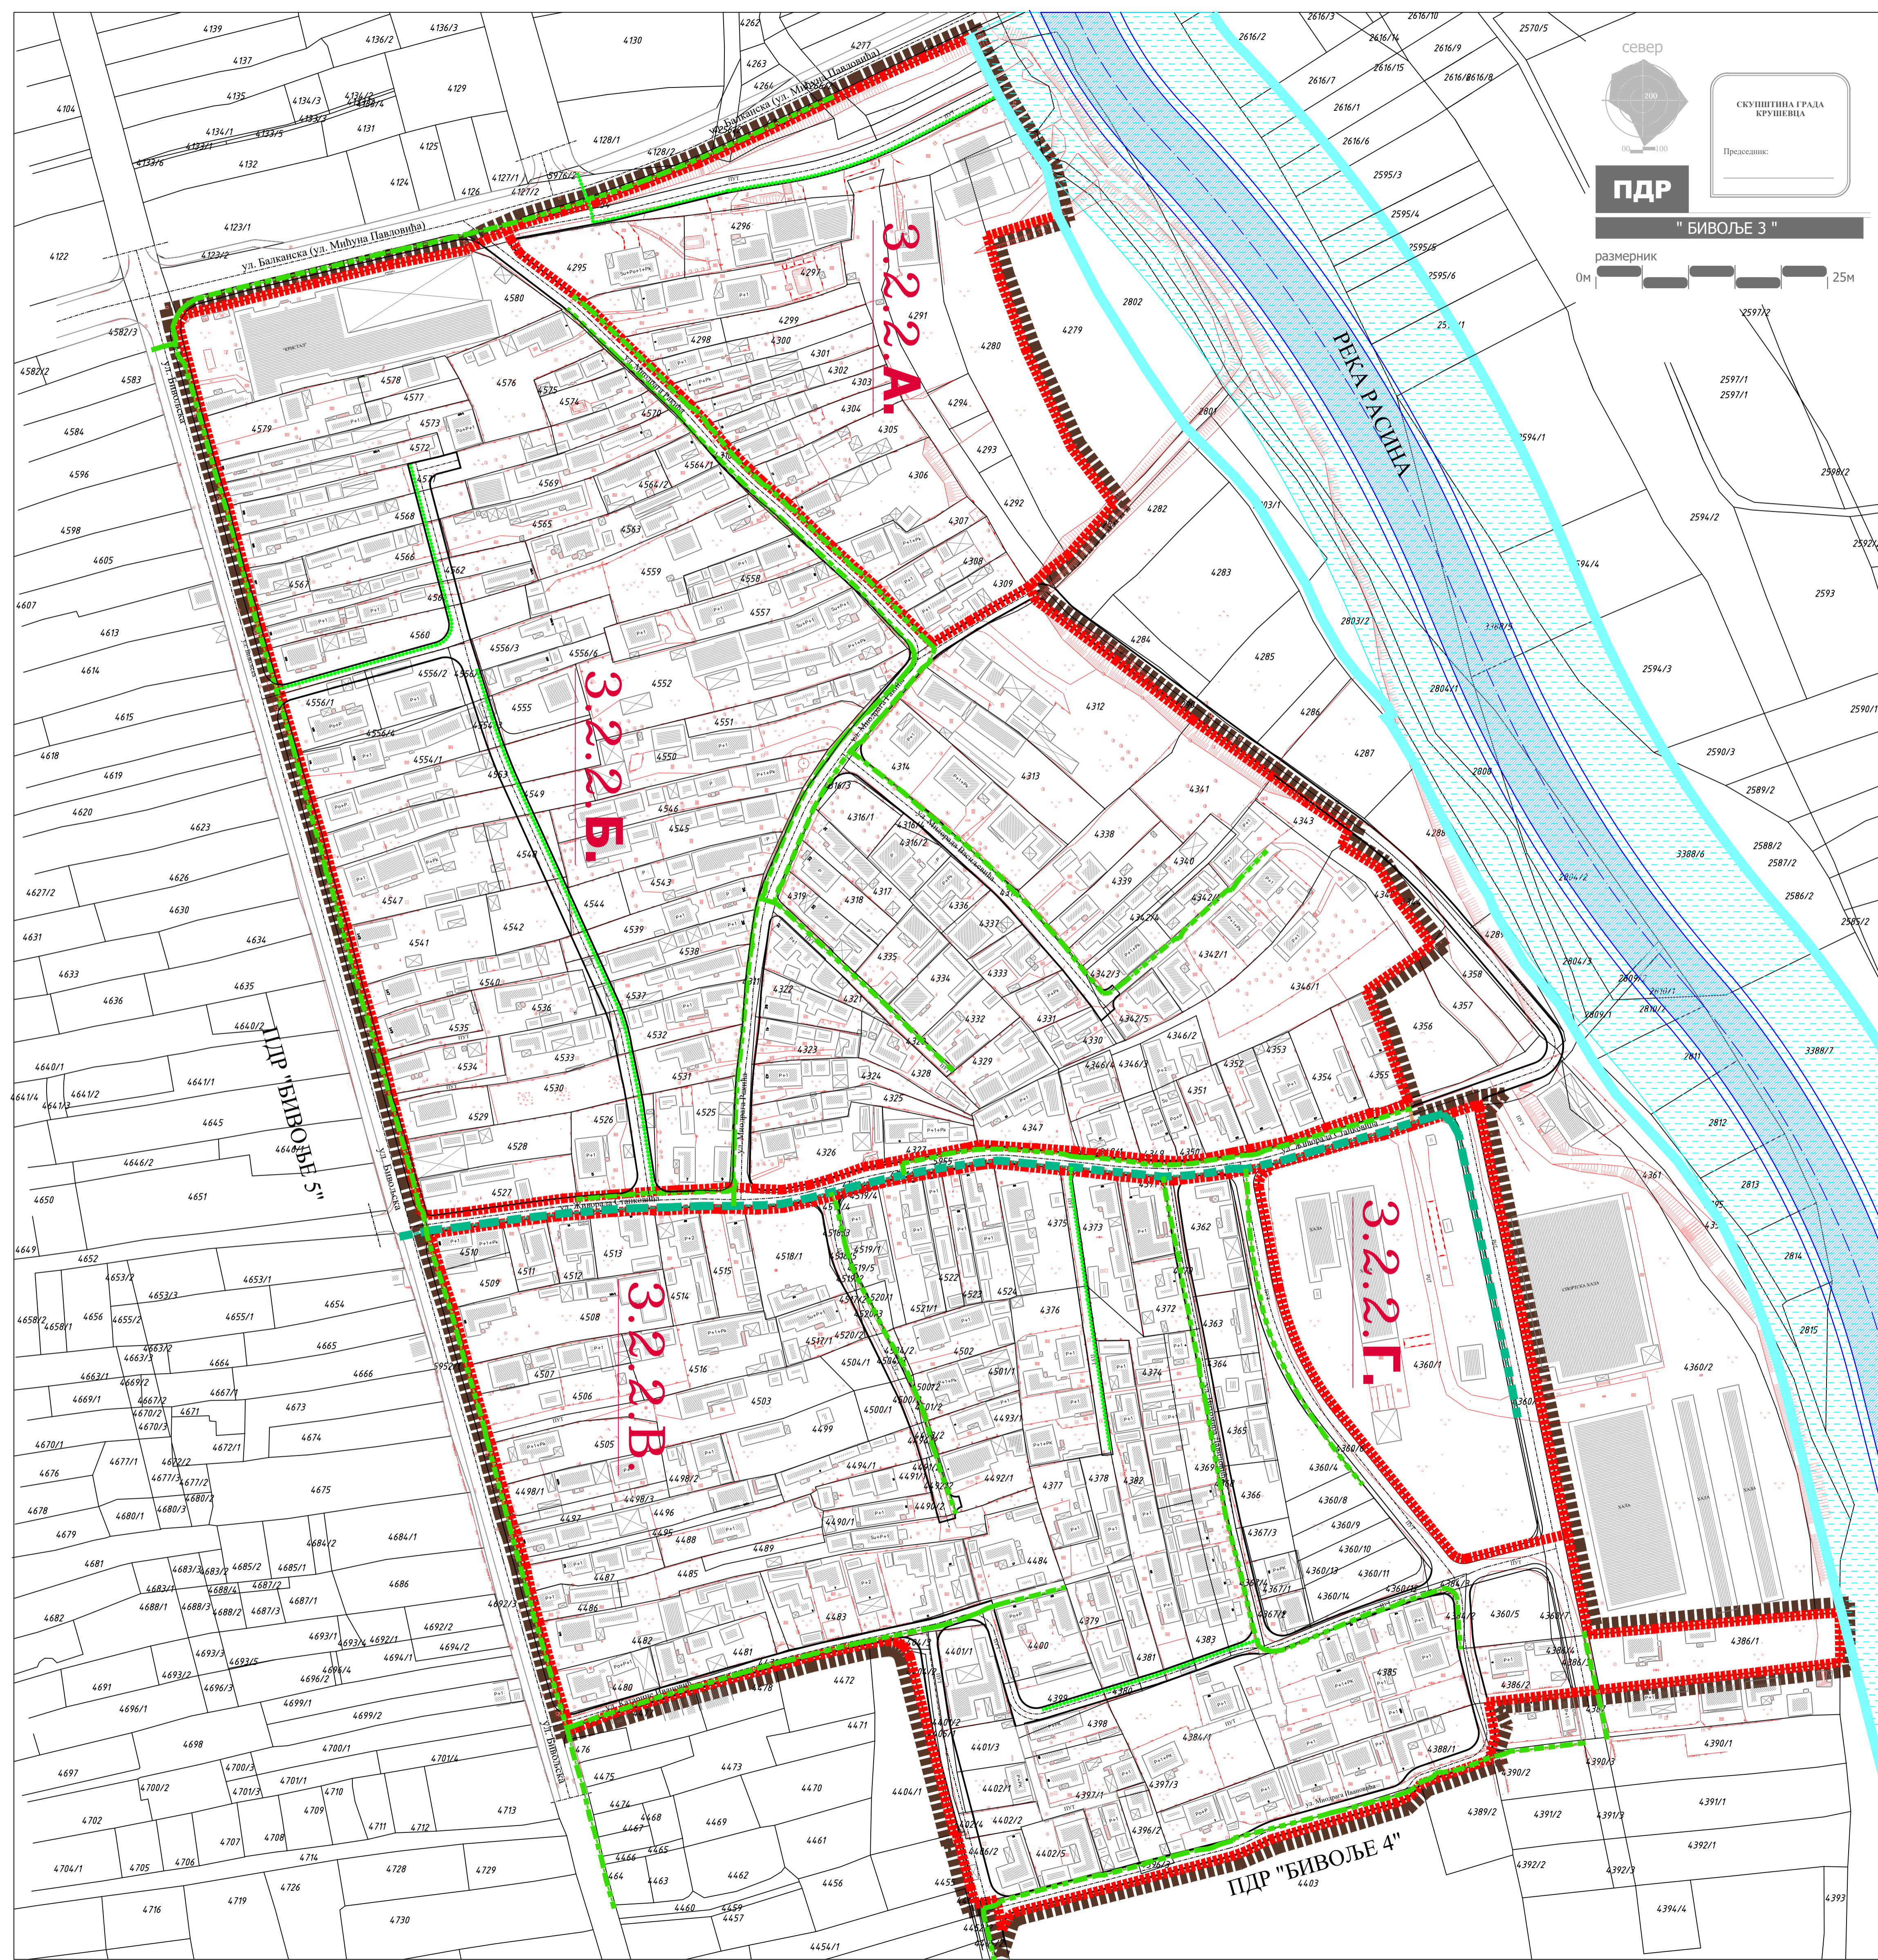

север

СКУПШТИНА ГРАДА КРУШЕВАЦ
Проектант:

ПДР

" БИВОЉЕ 3 "

размерник
0м 25м

ЛЕГЕНДА

- граница плана детаљне регулације=(граница грађевинског подручја)
 - граница урбанистичке целине
 - граница катастарске парцеле
 - фактичко стање
 - 3.2.2.Г.**
 ознака урбанистичке целине
 - саобраћајне површине
- ИНФРАСТРУКТУРНИ СИСТЕМИ**
- ЕНЕРГОФЛУИДИ**
- изведена траса гасовода ПЕ 63
 - изведена траса гасовода ПЕ 40
 - планирана траса гасовода ПЕ 40

ПЛАН ДЕТАЉНЕ РЕГУЛАЦИЈЕ "БИВОЉЕ 3" У КРУШЕВЦУ

графички прилог:
ПЛАН ЕНЕРГОФЛУИДА

одговорни урбаниста инфраструктуре:
Бобан Петровић, дипл.инж.маш. _____
сарадник:
Дејан Марковић, дипл.инж.маш. _____

размера: 1 : 1000 Сл.лист града Крушевца: 15/2018 лист: 8