



ПДР
ЦЕНТАР 1

ПДР
ЦЕНТАР 2

ПДР
ЛАЗАРЕВ ГРАД

ПДР
ЦЕНТАР 3

ПГР
ЦЕНТАР

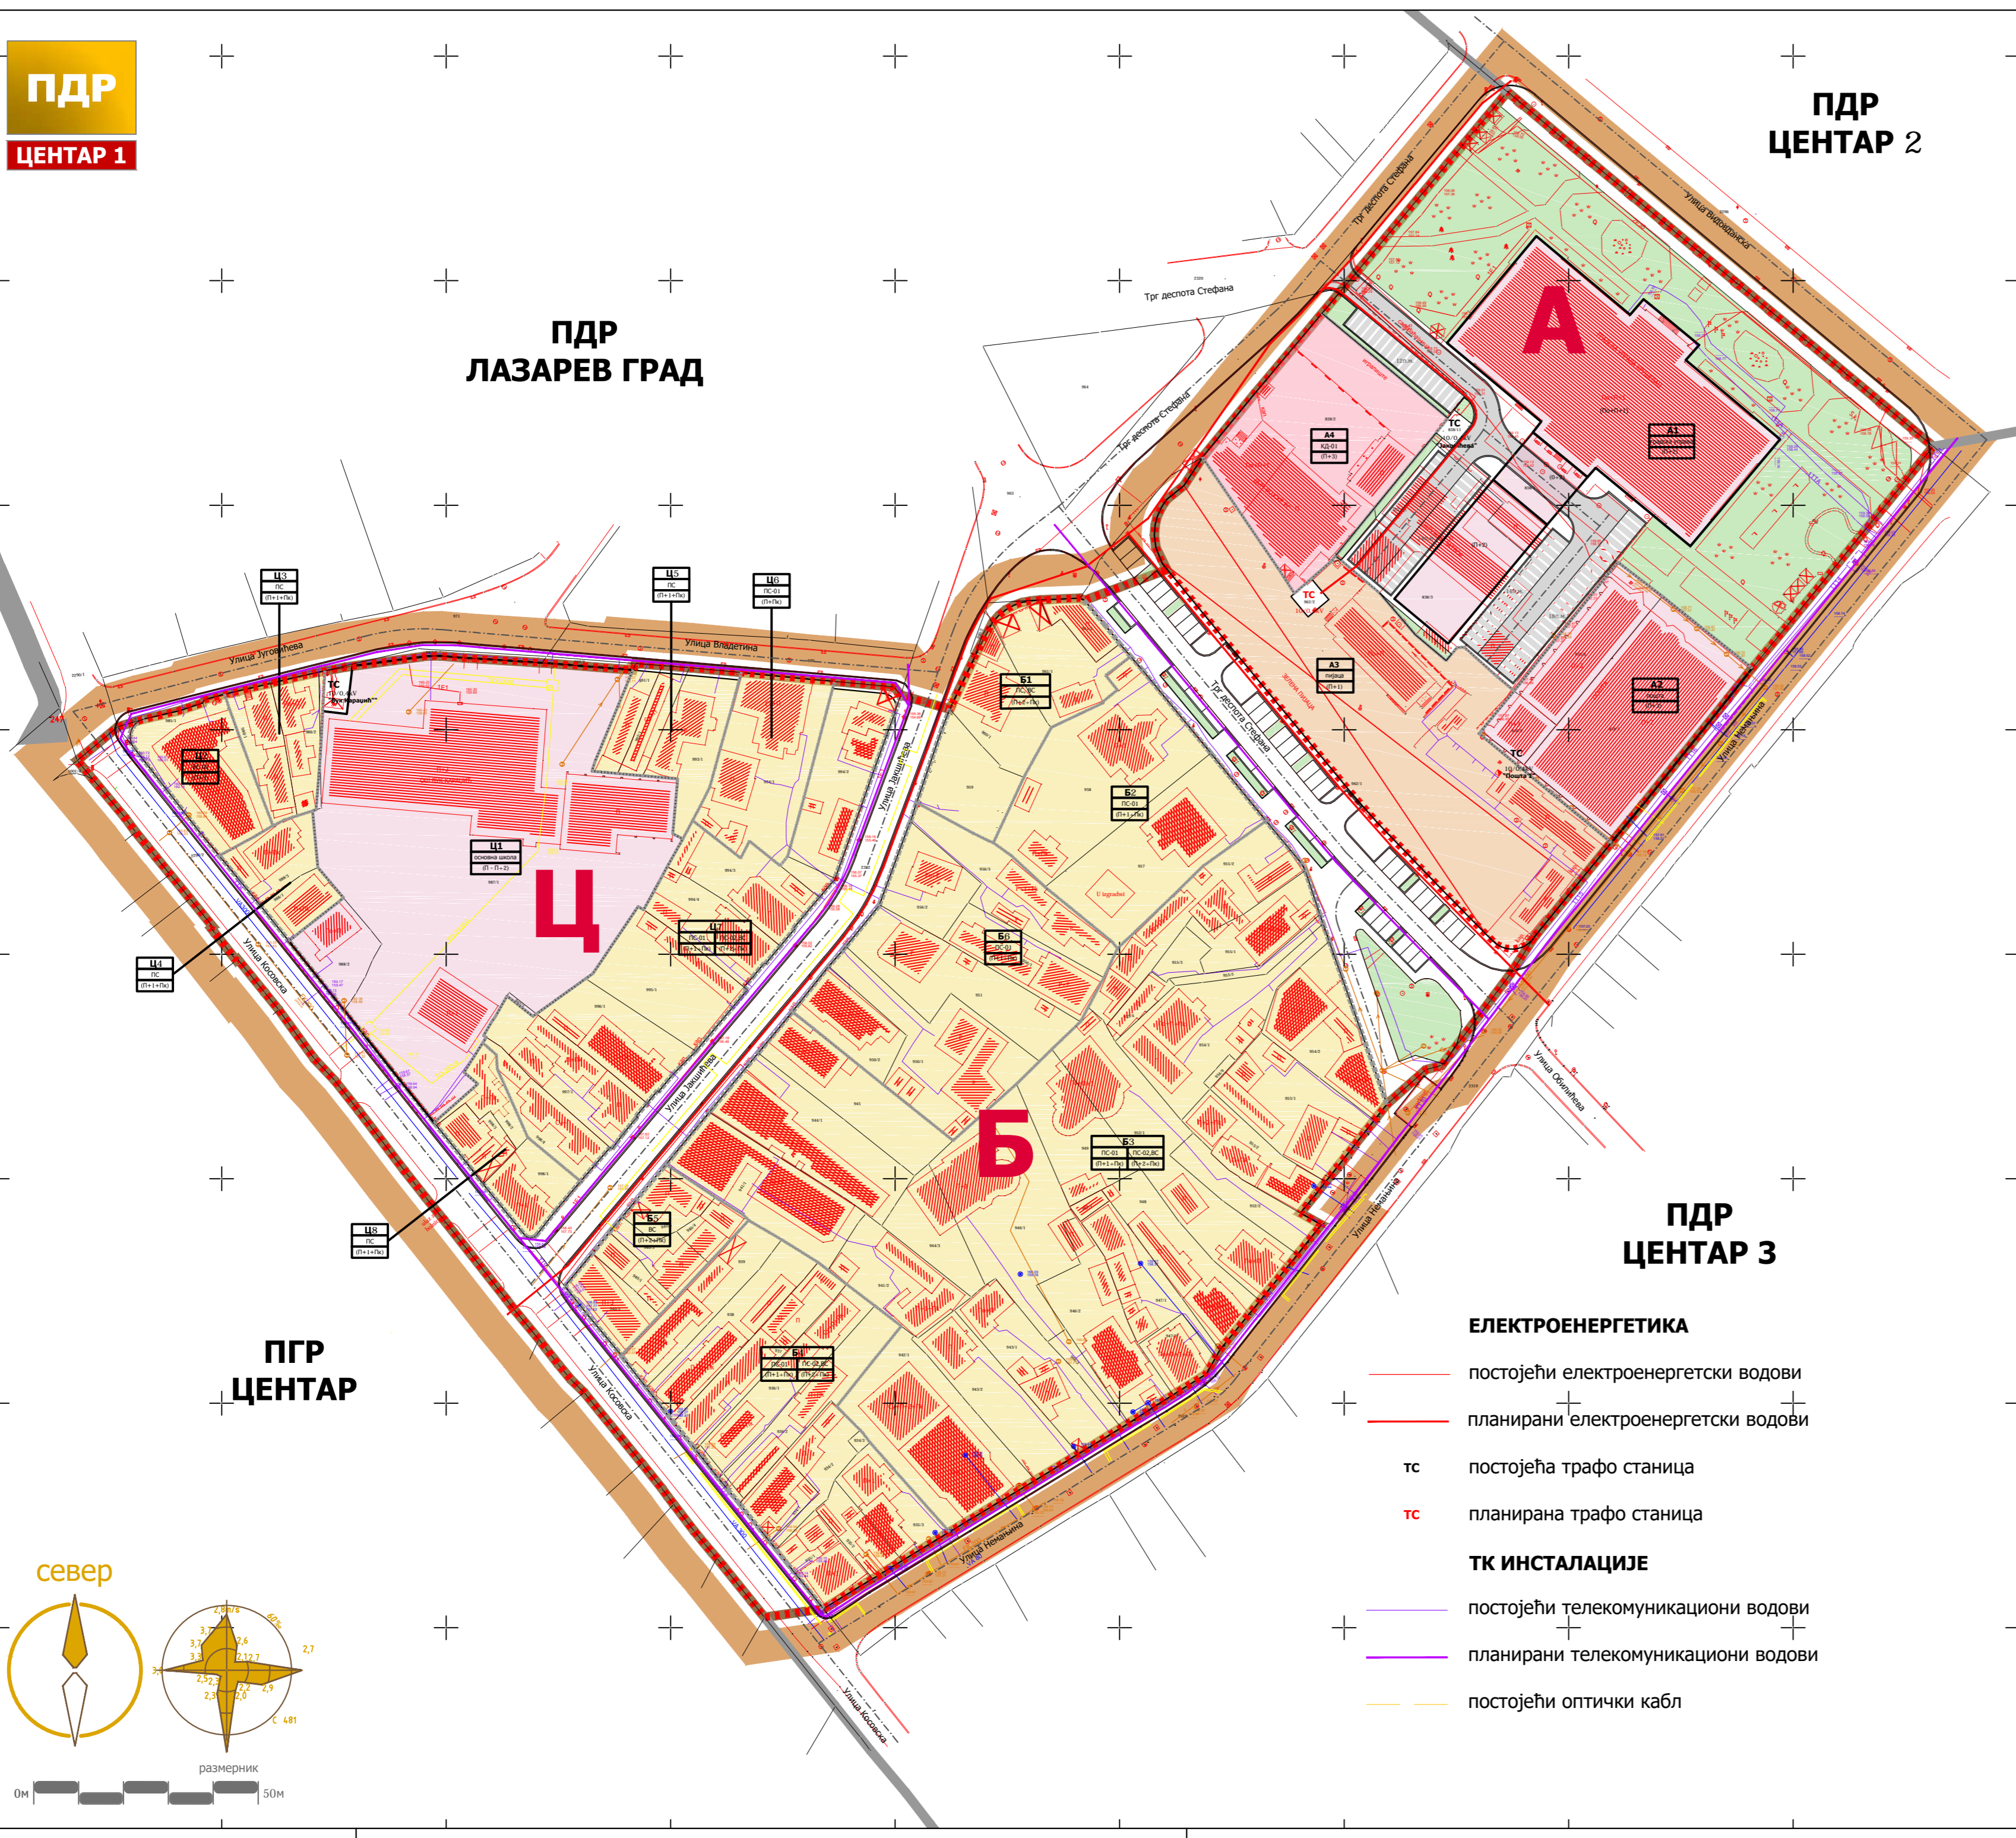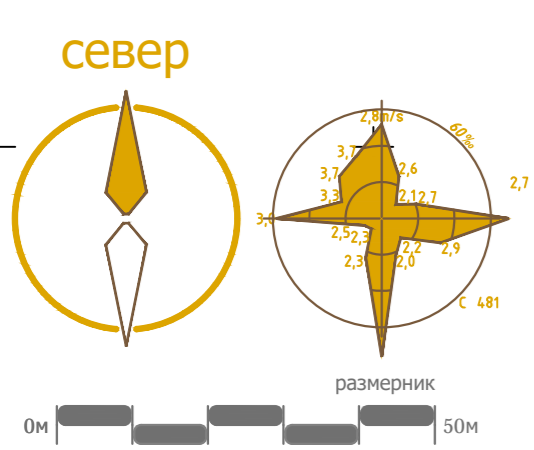

ЛЕГЕНДА

- граница плана=граница грађевинског подручја
- граница катастарске парцеле
- фактичко стање
- граница урбанистичких подцелина
- граница блока
- А, Б, Ц** ознака блока
- граница подблока
- A1, A2, ... ознака подблока
- По+П+2+Пк спратност објеката - постојећа
- (По+П+2+Пк) спратност објеката - планирана

НАМЕНА ПОВРШИНА

- становање
- јавне функције
- комуналне делатности - пијаца
- комерцијалне делатности
- уређено зеленило

САОБРАЋАЈ

- саобраћајница-постојећа
- саобраћајница-планирана
- паркинг-постојећи
- паркинг-планирани

ИНФРАСТРУКТУРНИ СИСТЕМИ

ХИДРОТЕХНИЧКЕ ИНСТАЛАЦИЈЕ

- постојећи водовод
- постојећа канализација отпадних вода

ЕНЕРГОФЛУИДИ

- постојећи гасовод
- постојећи топлотод

ЕЛЕКТРОЕНЕРГЕТИКА

- постојећи електроенергетски водови
- планирани електроенергетски водови
- тс постојећа трафо станица
- тс планирана трафо станица

ТК ИНСТАЛАЦИЈЕ

- постојећи телекомуникациони водови
- планирани телекомуникациони водови
- постојећи оптички кабл



ГРАД КРУШЕВАЦ

ПЛАН ДЕТАЉНЕ РЕГУЛАЦИЈЕ "ЦЕНТАР 1" у Крушевцу



положај планског подручја у односу на план вишег рада

СКУПШТИНА ГРАДА
КРУШЕВЦА
председник



ЈАВНО ПРЕДУЗЕЋЕ ЗА УРБАНИЗАМ И ПРОЈЕКТОВАЊЕ КРУШЕВЦА

графички прилог:
**ПЛАН
ЕЛЕКТРОЕНЕРГЕТИКЕ И ТК**

руководиоци израде:
одговорни урбаниста:
Даница Дељанин, дипл.инж.арх.
одговорни урбаниста:
Марина Радовановић, дипл.инж.арх.

сарадници:
одговорни урбаниста:
Драгослав Радојевић, дипл.ел.инж.

размера:
1:1000

сл. лист. бр.:
06/20

лист:
08