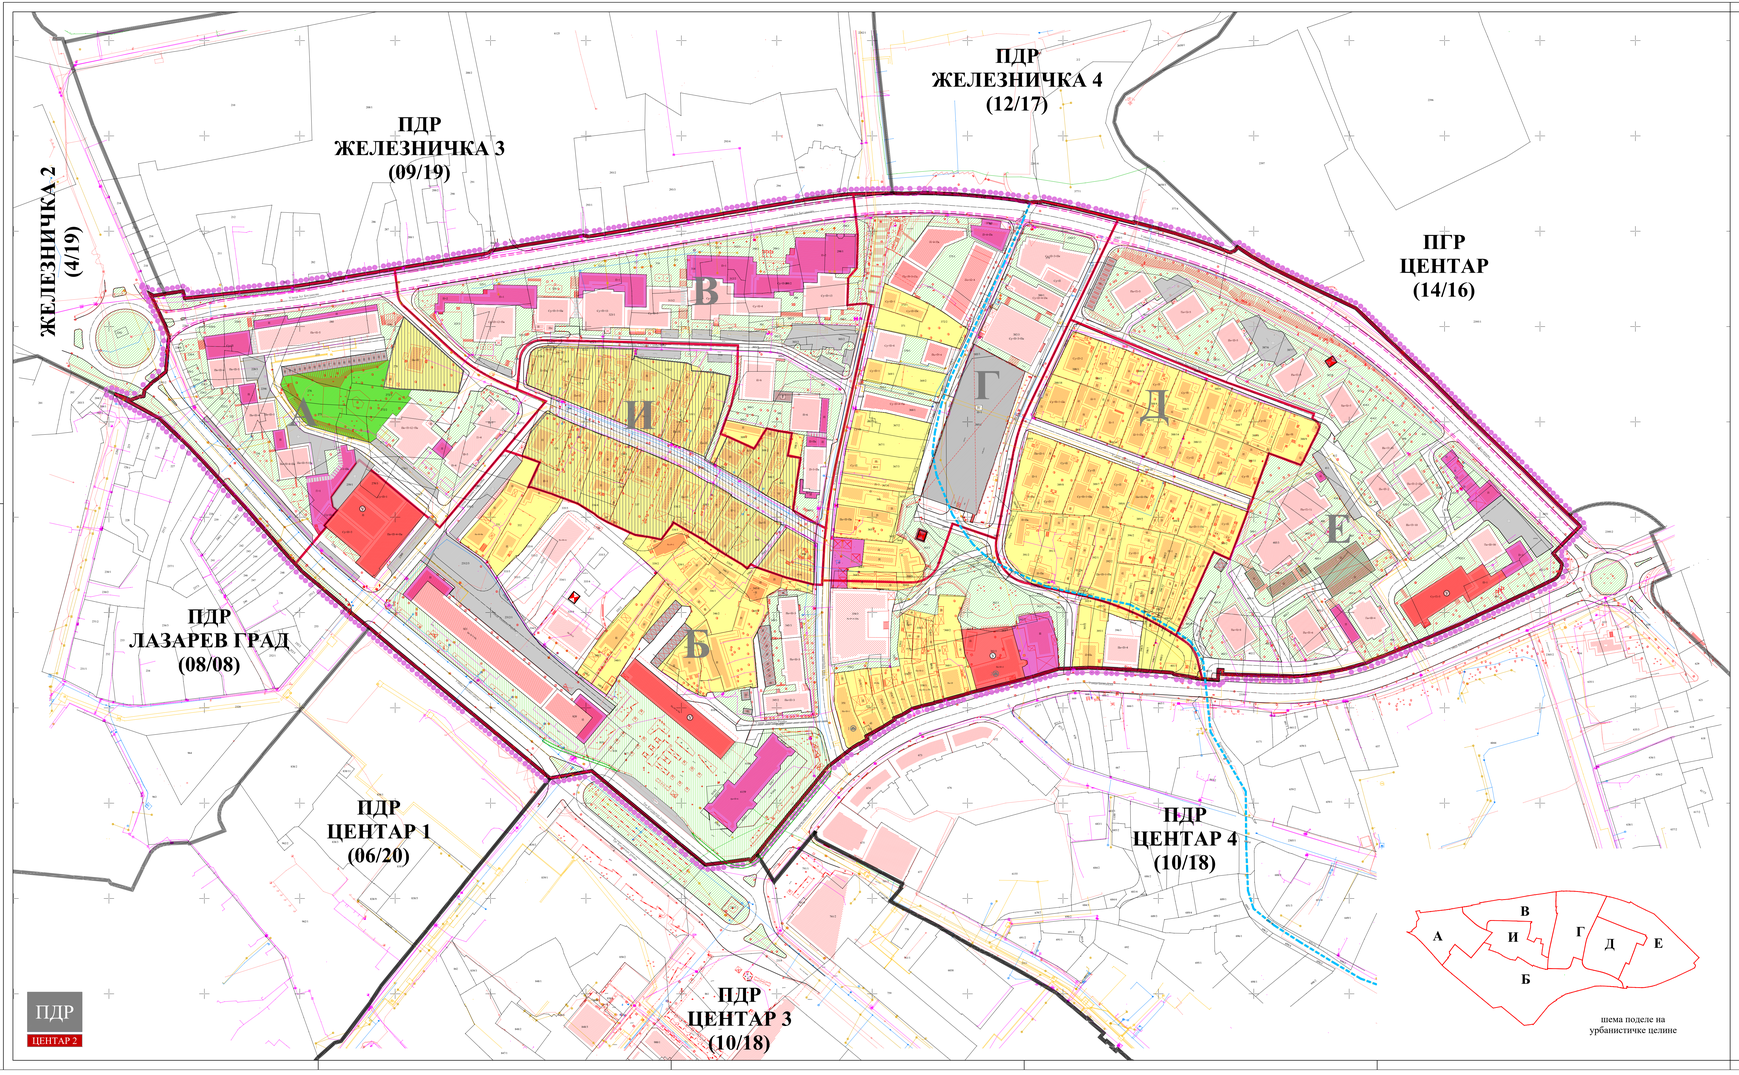

ЛЕГЕНДА

- Граница плана
- Граница тангентних планова
- Граница катастарске парцеле
- Фактичко стање
- Граница урбанистичких целина
- А, Б — Ознака урбанистичких целина

НАМЕНА ПОВРШИНА

- Породично становање
- Вишепородично становање
- Јавне функције - површине за објекте државне управе и локалне самоуправе
- Површине за комерцијалне делатности
- Површине у функцији енергетске делатности - ТС

Зелене површине

- Парк
- Трг
- Уређене слободне површине

САОБРАЋАЈНА ИНФРАСТРУКТУРА

- Улица у насељу
- Приступни пут
- Бициклистичка стаза - постојећа
- Простор за паркирање
- Ниша за паркирање
- Гаража
- Јавна гаража
- АУТОБУСКО СТАЈАЛИШТЕ — Аутобуско стајалиште
- Пасаж

НЕПОКРЕТНА КУЛТУРНА ДОБРА

Утврђена културна добра

- Грчки шор са Беговом кућом (просторна културно историјска целина од великог значаја)

Културна добра која уживају претходну заштиту

1. Дом Косаре и Моме Манасијевића у Улици Бријановој број 2-14 (к.п.бр. 351)
2. Зграда Националне службе запошљавања у Балканској улици број 33

ТЕХНИЧКА И КОМУНАЛНА ИНФРАСТРУКТУРА

Електроенергетска инфраструктура

- Трафостаница 10/0,4 kV
- Електроенергетски водови

Електронска комуникациона инфраструктура

- ТК вод

Хидротехничка инфраструктура

- Зацевљени водоток
- Водовод
- Канализација отпадних вода

Гасна инфраструктура

- Гасовод

Топловод

- Топловод

шема поделе на урбанистичке целине

ГРАД КРУШЕВАЦ

положај планског подручја у односу на план вишег рада

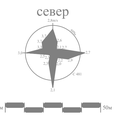

СКУПШТИНА ГРАДА КРУШЕВЦА
председник

ЈАВНО ПРЕДУЗЕЋЕ ЗА УРБАНИЗАМ И ПРОЈЕКТОВАЊЕ КРУШЕВАЦ

ПЛАН ДЕТАЉНЕ РЕГУЛАЦИЈЕ "ЦЕНТАР 2" У КРУШЕВЦУ

графички прилог:

ПОСТОЈЕЋА НАМЕНА ПОВРШИНА

руководилац израде:

одговорни урбаниста:
Марина Радовановић, дипл.инж.арх.

размера:	Сл. лист бр.:	лист:
1:1000	04/23	01

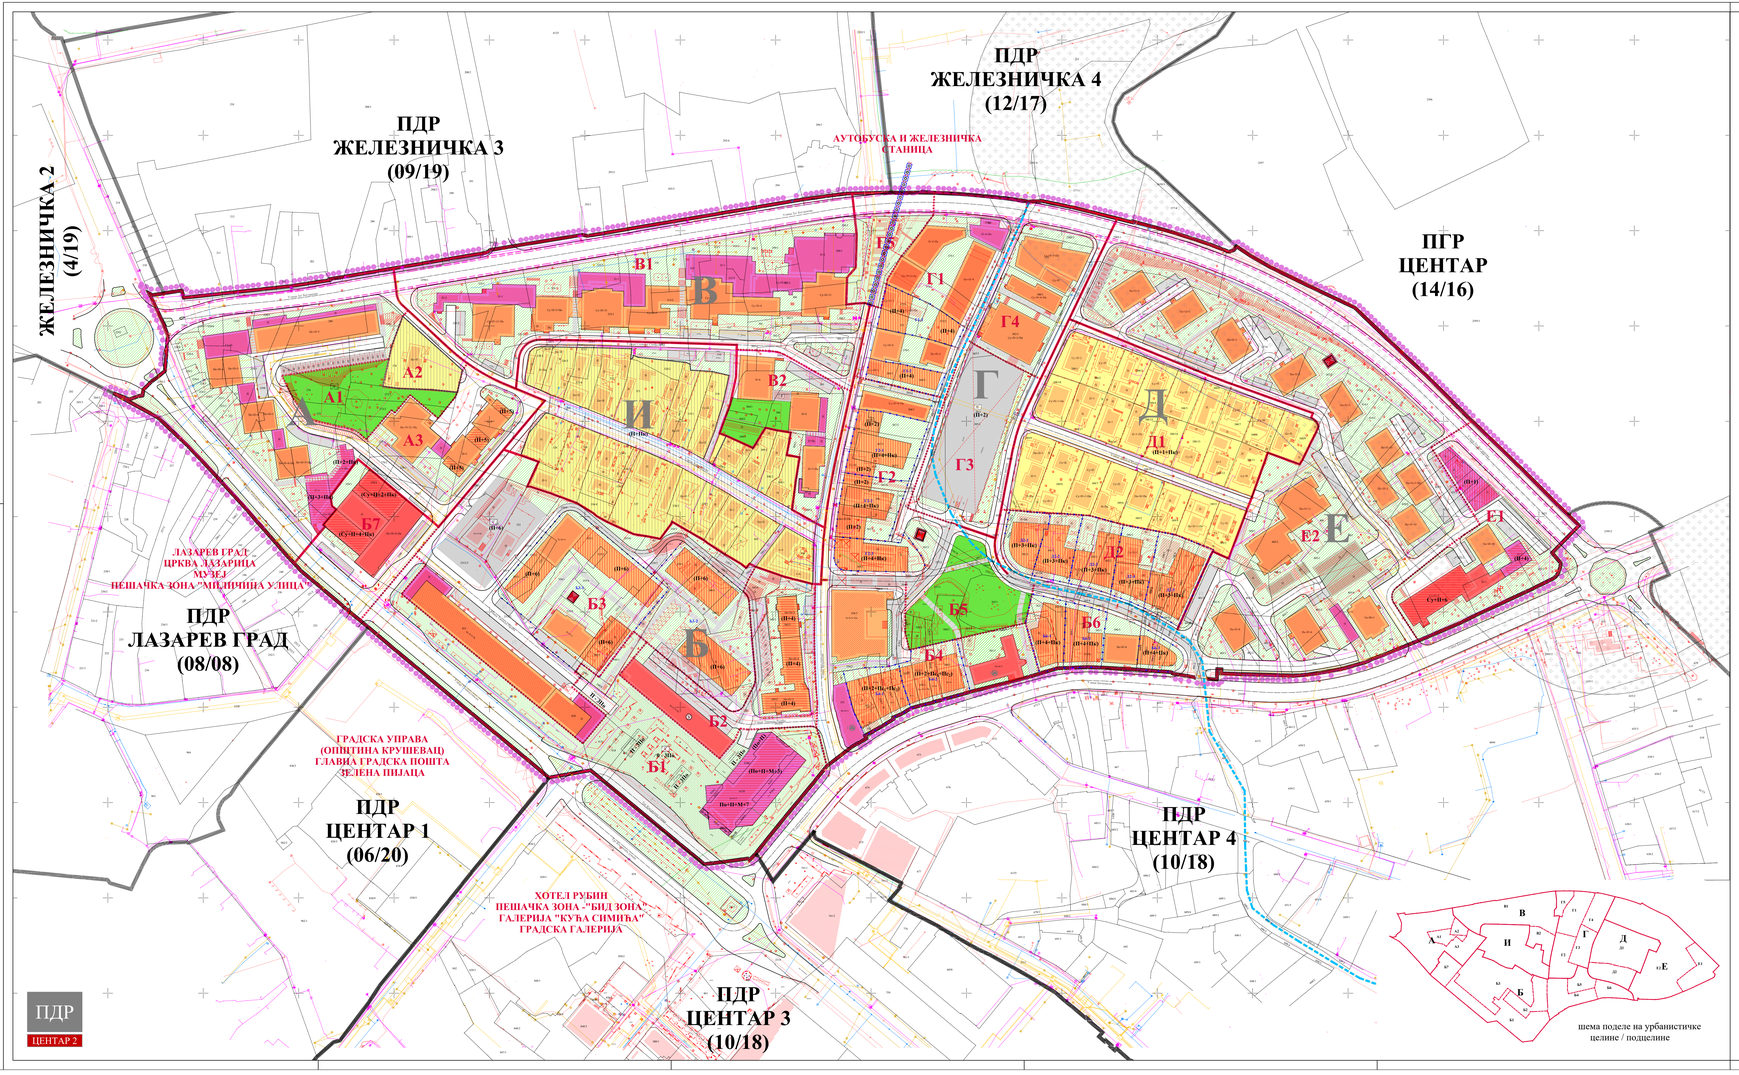

шема поделе на урбанистичке целине / подцелине

ЛЕГЕНДА

- Граница плана
- Граница тангентних планова
- Граница катастарске парцеле
- Фактичко стање
- Граница урбанистичких целина
- А, Б — Ознака урбанистичких целина
- Граница урбанистичких подцелина
- А1, Б1, ... — Ознака урбанистичких подцелина
- Граница локације
- Ознака локације
- Спратност - постојећа
- Спратност - планирана
- Зона за изградњу
- Планирана доградња
- Зона контролисане градње

НАМЕНА ПОВРШИНА

- Породично становање
- Вишепородично становање
- Јавне функције - површине за објекте државне управе и локалне самоуправе
- Површине за комерцијалне делатности
- Површине у функцији енергетске делатности - ТС
- Зелене површине
- Парк
- Трг
- Уређене слободне површине

САОБРАЋАЈНА ИНФРАСТРУКТУРА

- Улица у насељу
- Улица у насељу - планирана
- Пешачка стаза
- Бициклистичка стаза - постојећа
- Бициклистичка стаза - планирана
- Пасарела - планирана
- Простор за паркирање - постојећи
- Простор за паркирање - планирани
- Ниша за паркирање - постојећа
- Ниша за паркирање - планирана
- Гаража - постојећа
- Јавна гаража - постојећа
- Јавна гаража - планирана
- Јавна гаража - подземна - планирана
- АУТ — Аутобуско стајалиште
- Пасаж - постојећи
- Пасаж - планирани

НЕПОКРЕТНА КУЛТУРНА ДОБРА

- Утврђена културна добра
- Грчки шор са Беговом кућом (просторна културно историјска целина од великог значаја)
- Културна добра која уживају претходну заштиту
- 1 — Дом Косаре и Моме Манасијевића у Улици Бријановој број 2-14 (к.п.бр. 351)
- 2 — Зграда Националне службе запошљавања у Балканској улици број 33

ТЕХНИЧКА И КОМУНАЛНА ИНФРАСТРУКТУРА

Електроенергетска инфраструктура

- Трафостаница 10/0,4 kV
- Електроенергетски водови

Електронска комуникациона инфраструктура

- ТК вод

Хидротехничка инфраструктура

- Заштићени водоток
- Водовод
- Канализација отпадних вода

Гасна инфраструктура

- Гасовод

Топловод

- Топловод

ГРАД КРУШЕВАЦ

положај планског подручја у односу на план вишег реда

ПГР ЦЕНТАР

север

СКУПШТИНА ГРАДА КРУШЕВЦА
председник

ЈАВНО ПРЕДУЗЕЋЕ ЗА УРБАНИЗАМ И ПРОЈЕКТОВАЊЕ КРУШЕВАЦ

ПЛАН ДЕТАЉНЕ РЕГУЛАЦИЈЕ "ЦЕНТАР 2" У КРУШЕВЦУ

графички прилог:

ДЕТАЉНА НАМЕНА ПОВРШИНА

руководилац израде:

одговорни урбанисти:
Марина Радовановић, дипл.инж.арх.

размера:	Сл. лист бр.:	лист:
1:1000	04/23	02

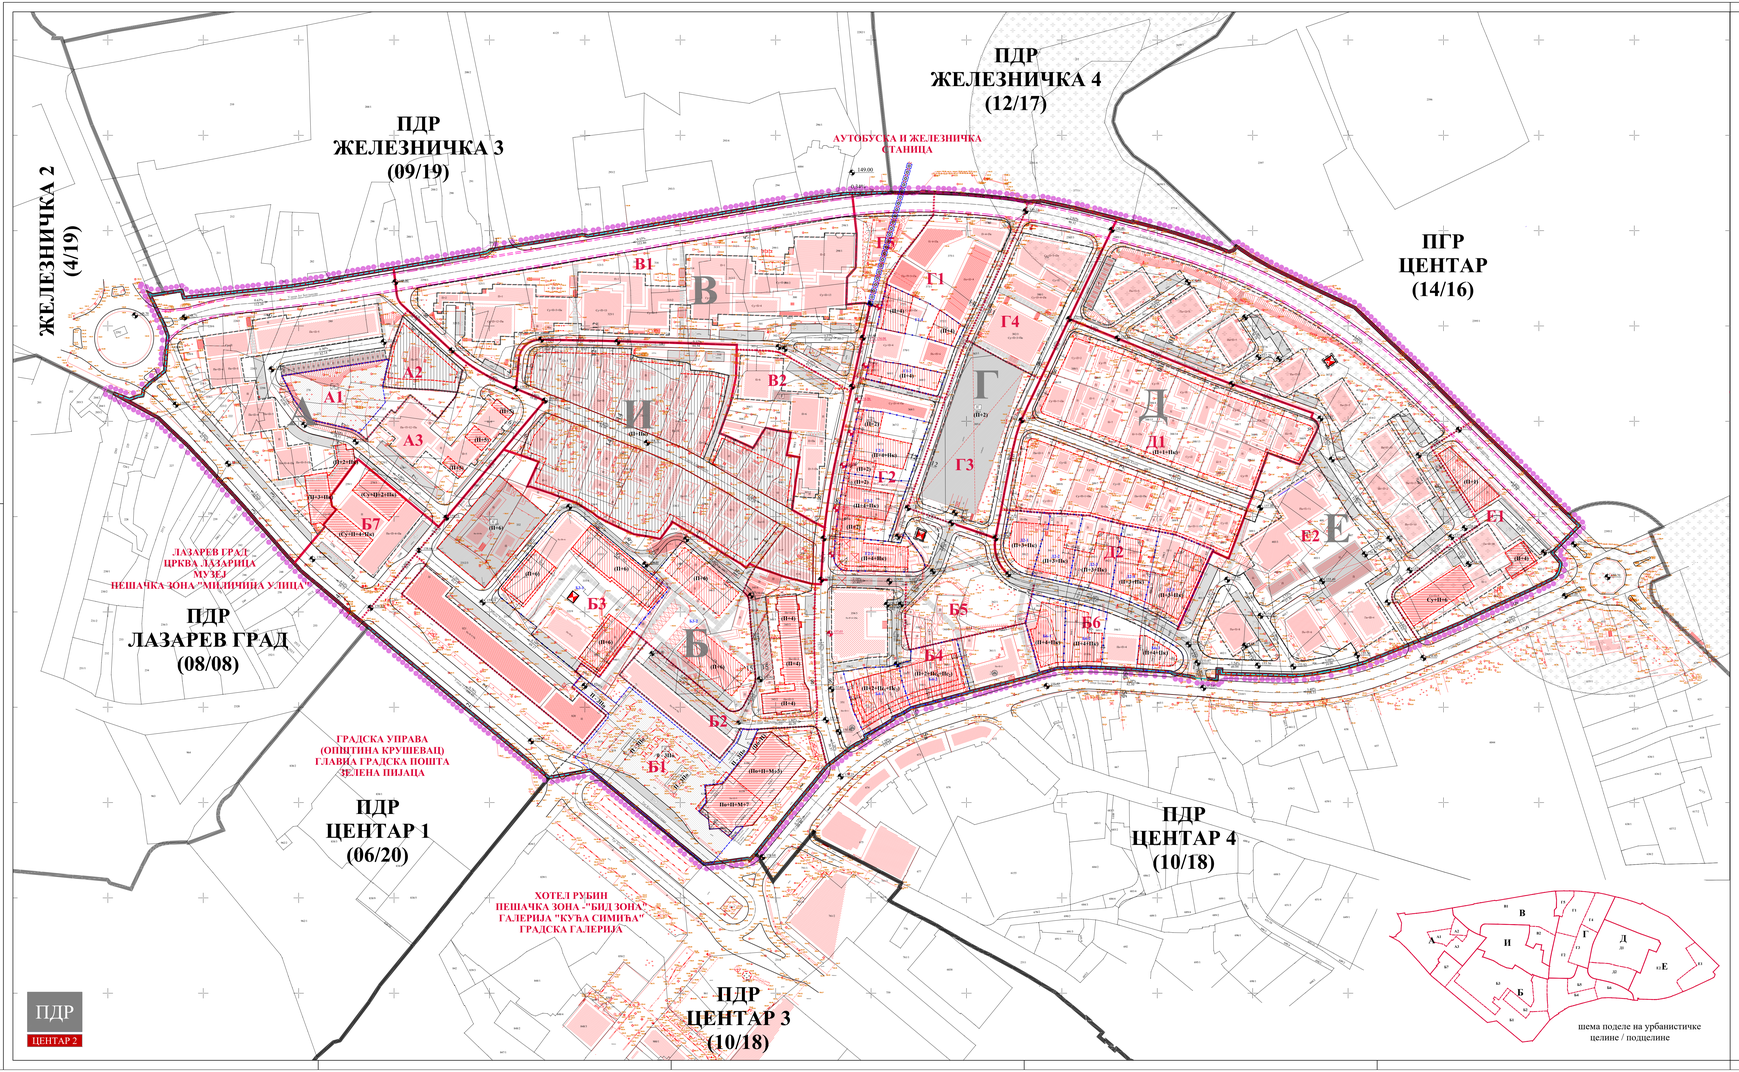

ЛЕГЕНДА

- Граница плана
- Граница тангентних планова
- Граница катастарске парцеле
- Фактичко стање
- Граница урбанистичких целина
- А, Б — Ознака урбанистичких целина
- Граница урбанистичких подцелина
- А1, Б1, ... — Ознака урбанистичких подцелина
- Граница локације
- Е1.1, Г1.2, ... — Ознака локације
- Спратност - постојећа
- (Bo+Ti+3) — Спратност - планирана
- Зона контролисане градње

САОБРАЋАЈНА ИНФРАСТРУКТУРА

- Улица у насељу
- Улица у насељу - планирана
- Пешачка стаза
- Бициклистичка стаза - постојећа
- Бициклистичка стаза - планирана
- Пасарела - планирана
- Простор за паркирање - постојећи
- Простор за паркирање - планирани
- Ниша за паркирање - постојећа
- Ниша за паркирање - планирана
- Гаража - постојећа
- Јавна гаража - постојећа
- Јавна гаража - планирана
- Јавна гаража - подземна - планирана
- БУС — Аутобуско стајалиште
- Пасаж - постојећи
- Пасаж - планирани

НЕПОКРЕТНА КУЛТУРНА ДОБРА

Утврђена културна добра

Гркић шор са Беговом кућом (просторна културно историјска целина од великог значаја)

Културна добра која уживају претходну заштиту

1 Дом Косаре и Моме Манасијевића у Улици Бријановој број 2-14 (к.п.бр.: 351)
2 Зграда Националне службе запошљавања у Балканској улици број 33

УРБАНИСТИЧКА РЕГУЛАЦИЈА

- Регулациона линија
- Регулациона линија преузета из тангентних планова
- Грађевинска линија
- Зона за изградњу
- Планирана доградња
- Грађевинска линија подземне јавне гараже

НИВЕЛАЦИЈА

- 149.00 — Апсолутна кота саобраћајнице
- 149.00 — Апсолутна кота колонаде
- 0,50% 41,50 — Подужни нагиб саобраћајнице

шема поделе на урбанистичке целине / подцелине

ГРАД КРУШЕВАЦ

положај планског подручја у односу на план вишег рада

ПОПРЕЧНИ ПРОФИЛИ САОБРАЋАЈНИЦА

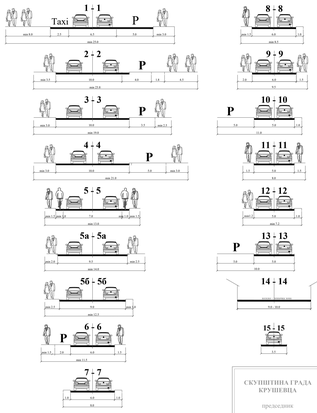

СКУПШТИНА ГРАДА КРУШЕВЦА
председник

ЈАВНО ПРЕДУЗЕЋЕ ЗА УРБАНИЗАМ И ПРОЈЕКТОВАЊЕ КРУШЕВАЦ

ПЛАН ДЕТАЉНЕ РЕГУЛАЦИЈЕ "ЦЕНТАР 2" У КРУШЕВЦУ

графички прилог:
ПЛАН САОБРАЋАЈНИЦА И РЕГУЛАЦИОНО-НИВЕЛАЦИОНИ ПЛАН

руководилац израде:
одговорни урбанисти:
Марина Радовановић, дипл.инж.арх.

обрађивачи:
саобраћајна инфраструктура:
Предраг Арсић, дипл.инж.саоб.

нивелација:
Ирена Петровић, дипл.инж.грађ.
Мирјана Милосављевић, дипл.инж.грађ.

размера:	Сл. лист бр.:	лист:
1:1000	04/23	03

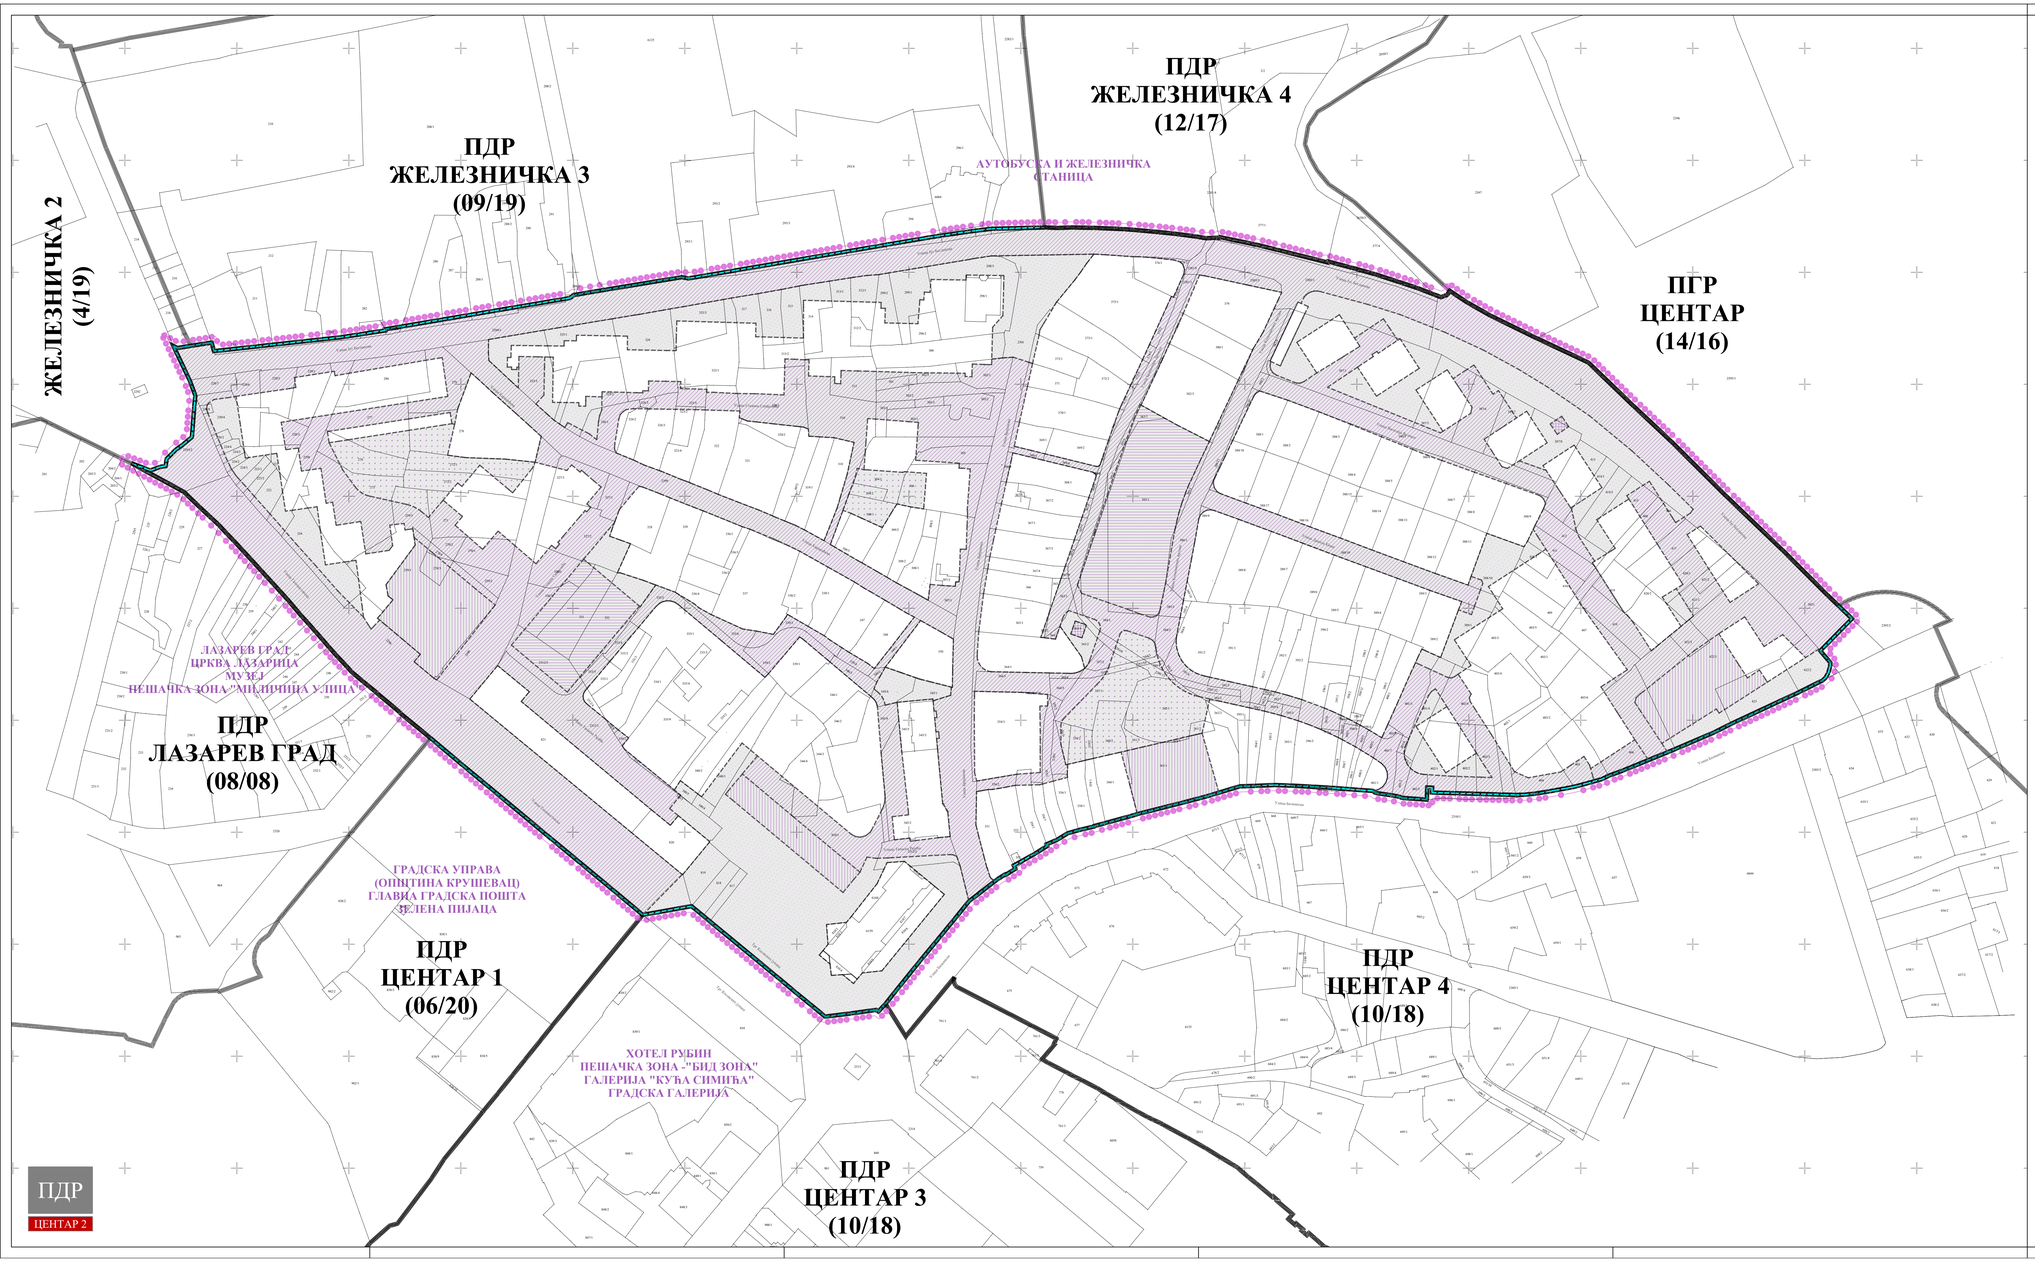

ГРАД КРУШЕВАЦ

положај планског подручја
у односу на план вишег рада

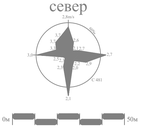

ЛЕГЕНДА

- Граница плана
- Граница тангентних планова
- Граница катастарске парцеле

УРБАНИСТИЧКА РЕГУЛАЦИЈА

- Регулациона линија = граница површине јавне намене
- Регулациона линија преузета из тангентних планова

ПОВРШИНЕ ЈАВНЕ НАМЕНЕ

- Саобраћајнице у укупном профилу
- Површине за изградњу објеката саобраћајне инфраструктуре (јавне гараже)
- Уређене слободне површине и тргови
- Парк
- Јавне функције - објекти јавне намене
- Површине намењене изградњи ТС

ПОВРШИНЕ ОСТАЛИХ НАМЕНА

СКУПШТИНА ГРАДА КРУШЕВЦА
председник

ЈАВНО ПРЕДУЗЕЋЕ ЗА УРБАНИЗАМ И ПРОЈЕКТОВАЊЕ КРУШЕВАЦ

ПЛАН ДЕТАЉНЕ РЕГУЛАЦИЈЕ "ЦЕНТАР 2" У КРУШЕВЦУ

графички прилог:

ПЛАН ПОВРШИНА ЈАВНЕ НАМЕНЕ

руководилац израде:

одговорни урбаниста:
Марина Радовановић, дипл.инж.арх.

размера:	Сл. лист бр.:	лист:
1:1000	04/23	04

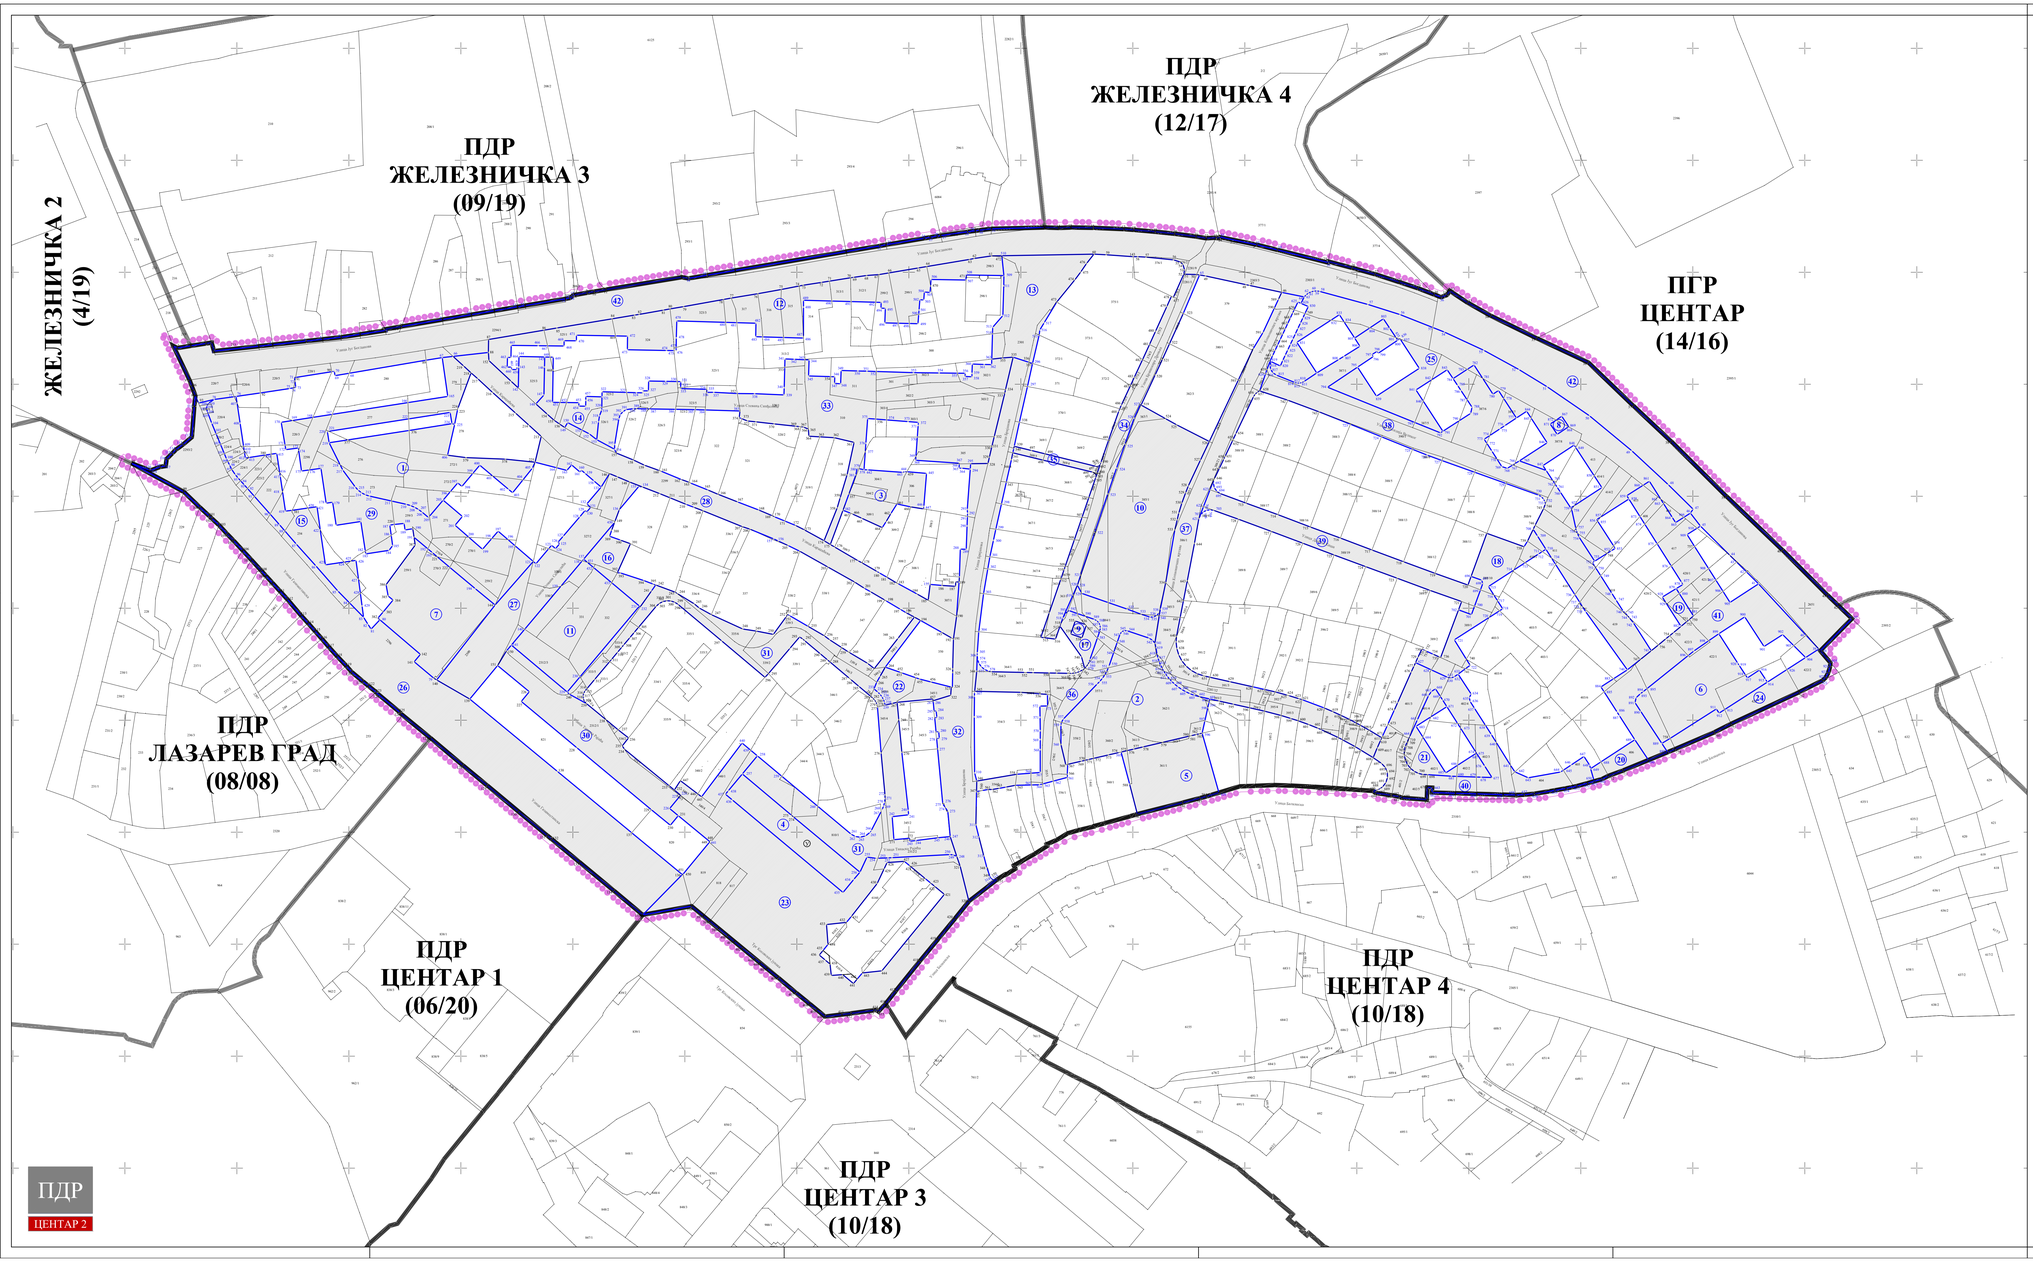

ГРАД КРУШЕВАЦ

положај планског подручја
у односу на план вишег рада

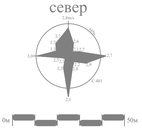

ЛЕГЕНДА

- Граница плана
- Граница тангентних планова
- Граница катастарске парцеле
- Јавне површине
- Граница новоформиране грађевинске парцеле јавне намене
- (42) Ознака новоформиране грађевинске парцеле јавне намене
- 1,2,3... Ознаке катастарских тачака које задржавају координате
- 1,2,3... Ознаке новопројектованих тачака

СКУПШТИНА ГРАДА КРУШЕВЦА
председник

ЈАВНО ПРЕДУЗЕЋЕ ЗА УРБАНИЗАМ И ПРОЈЕКТОВАЊЕ КРУШЕВАЦ

ПЛАН ДЕТАЉНЕ РЕГУЛАЦИЈЕ "ЦЕНТАР 2" У КРУШЕВЦУ

графички прилог:

ПЛАН ГРАЂЕВИНСКИХ ПАРЦЕЛА ЈАВНЕ НАМЕНЕ

са аналитичко-геодетским елементима за обележавање

руководилац израде:

одговорни урбариста:
Марина Радовановић, дипл.инж.арх.

израда: "ГЕОУРБАН" ДОО

обрађивач:
Милица Дивац, мастер геод.инж.

директор:
Милица Дивац, мастер геод.инж.

размера:	Сл. лист бр.:	лист:
1:1000	04/23	05

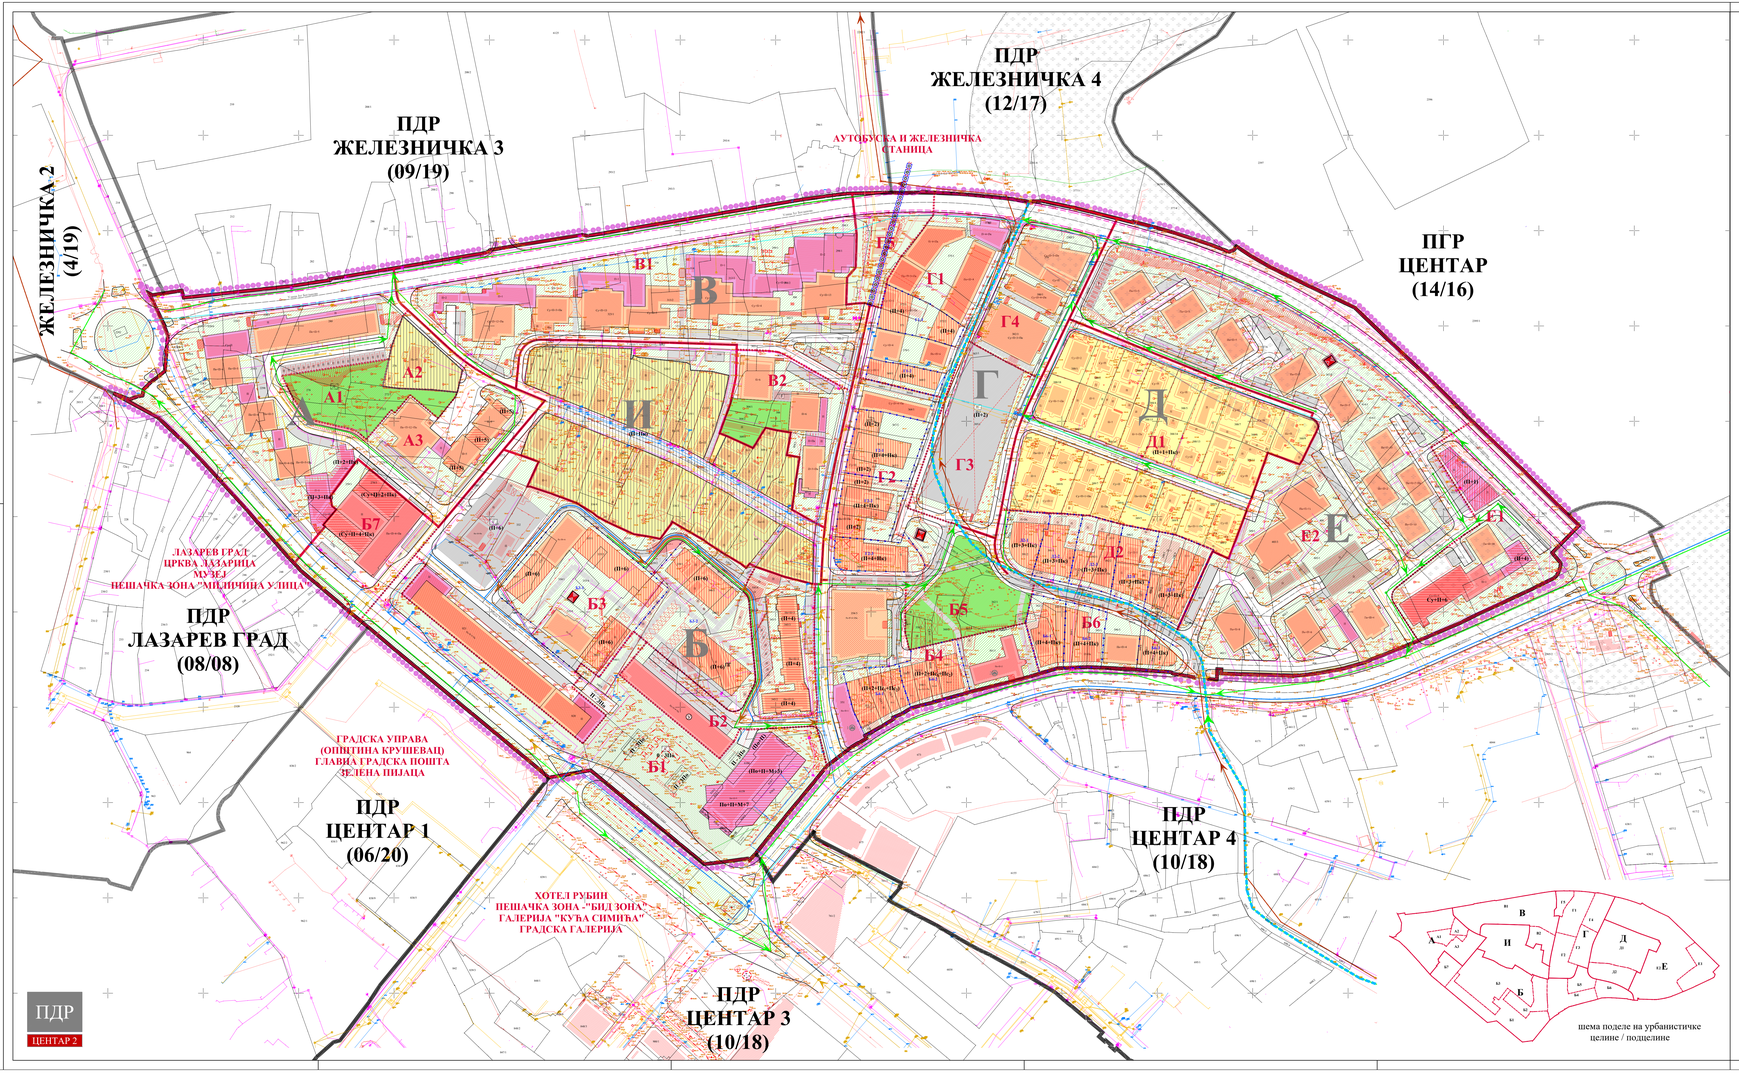

шема поделе на урбанистичке целине / подцелине

ЛЕГЕНДА

- Граница плана
- Граница тангентних планова
- Граница катастарске парцеле
- Фактичко стање
- Граница урбанистичких целина
- А, Б — Ознака урбанистичких целина
- Граница урбанистичких подцелина
- А1, Б1, ... — Ознака урбанистичких подцелина
- Граница локације
- Ознака локације
- Спратност - постојећа
- Спратност - планирана
- Зона за изградњу
- Планирана доградња
- Зона контролисане градње

НАМЕНА ПОВРШИНА

- Породично становање
- Вишепородично становање
- Јавне функције - површине за објекте државне управе и локалне самоуправе
- Површине за комерцијалне делатности
- Површине у функцији енергетске делатности - ТС
- Зелене површине
- Парк
- Трг
- Уређене слободне површине

САОБРАЋАЈНА ИНФРАСТРУКТУРА

- Улица у насељу
- Улица у насељу - планирана
- Пешачка стаза
- Бициклистичка стаза - постојећа
- Бициклистичка стаза - планирана
- Пасарела - планирана
- Простор за паркирање - постојећи
- Простор за паркирање - планирани
- Ниша за паркирање - постојећа
- Ниша за паркирање - планирана
- Гаража - постојећа
- Јавна гаража - постојећа
- Јавна гаража - планирана
- Јавна гаража - подземна - планирана
- БУС — Аутобуско стајалиште
- Пасаж - постојећи
- Пасаж - планирани

НЕПОКРЕТНА КУЛТУРНА ДОБРА

Утврђена културна добра

- Грчки шор са Беговом кућом (просторна културно историјска целина од великог значаја)

Културна добра која уживају претходну заштиту

1. Дом Косаре и Моме Манасијевића у Улици Бријановој број 2-14 (к.п.бр. 351)
2. Зграда Националне службе запошљавања у Балканској улици број 33

ГРАД КРУШЕВАЦ

положај планског подручја у односу на план вишег рада

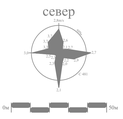

ТЕХНИЧКА И КОМУНАЛНА ИНФРАСТРУКТУРА

Електроенергетска инфраструктура

- Трафостаница 10/0,4 kV
- Електроенергетски водови

Електронска комуникациона инфраструктура

- ТК вод

Хидротехничка инфраструктура

- Зацевљени водоток
- Постојећа водоводна мрежа
- Постојећа евидентирана водоводна мрежа
- Постојећа водоводна мрежа која се реконструише (укида)
- Постојећи колектор отпадних вода
- Постојећа канализација отпадних вода
- Постојећа атмосферска канализација
- Планирана водоводна мрежа
- Планирана канализација отпадних вода
- Планирана атмосферска канализација

Гасна инфраструктура

- Гасовод
- Топловод
- Топловод

СКУПШТИНА ГРАДА КРУШЕВЦА
председник

ЈАВНО ПРЕДУЗЕЋЕ ЗА УРБАНИЗАМ И ПРОЈЕКТОВАЊЕ КРУШЕВАЦ

ПЛАН ДЕТАЉНЕ РЕГУЛАЦИЈЕ "ЦЕНТАР 2" У КРУШЕВЦУ

графички прилог:
ПЛАН ХИДРОТЕХНИЧКЕ ИНФРАСТРУКТУРЕ

руководилац израде:
одговорни урбаниста:
Марина Радовановић, дипл.инж.арх.

обрађивач:
одговорни урбаниста:
Славица Николић, дипл.грађ.инж.

размера:	Сл. лист бр.:	лист:
1:1000	04/23	06

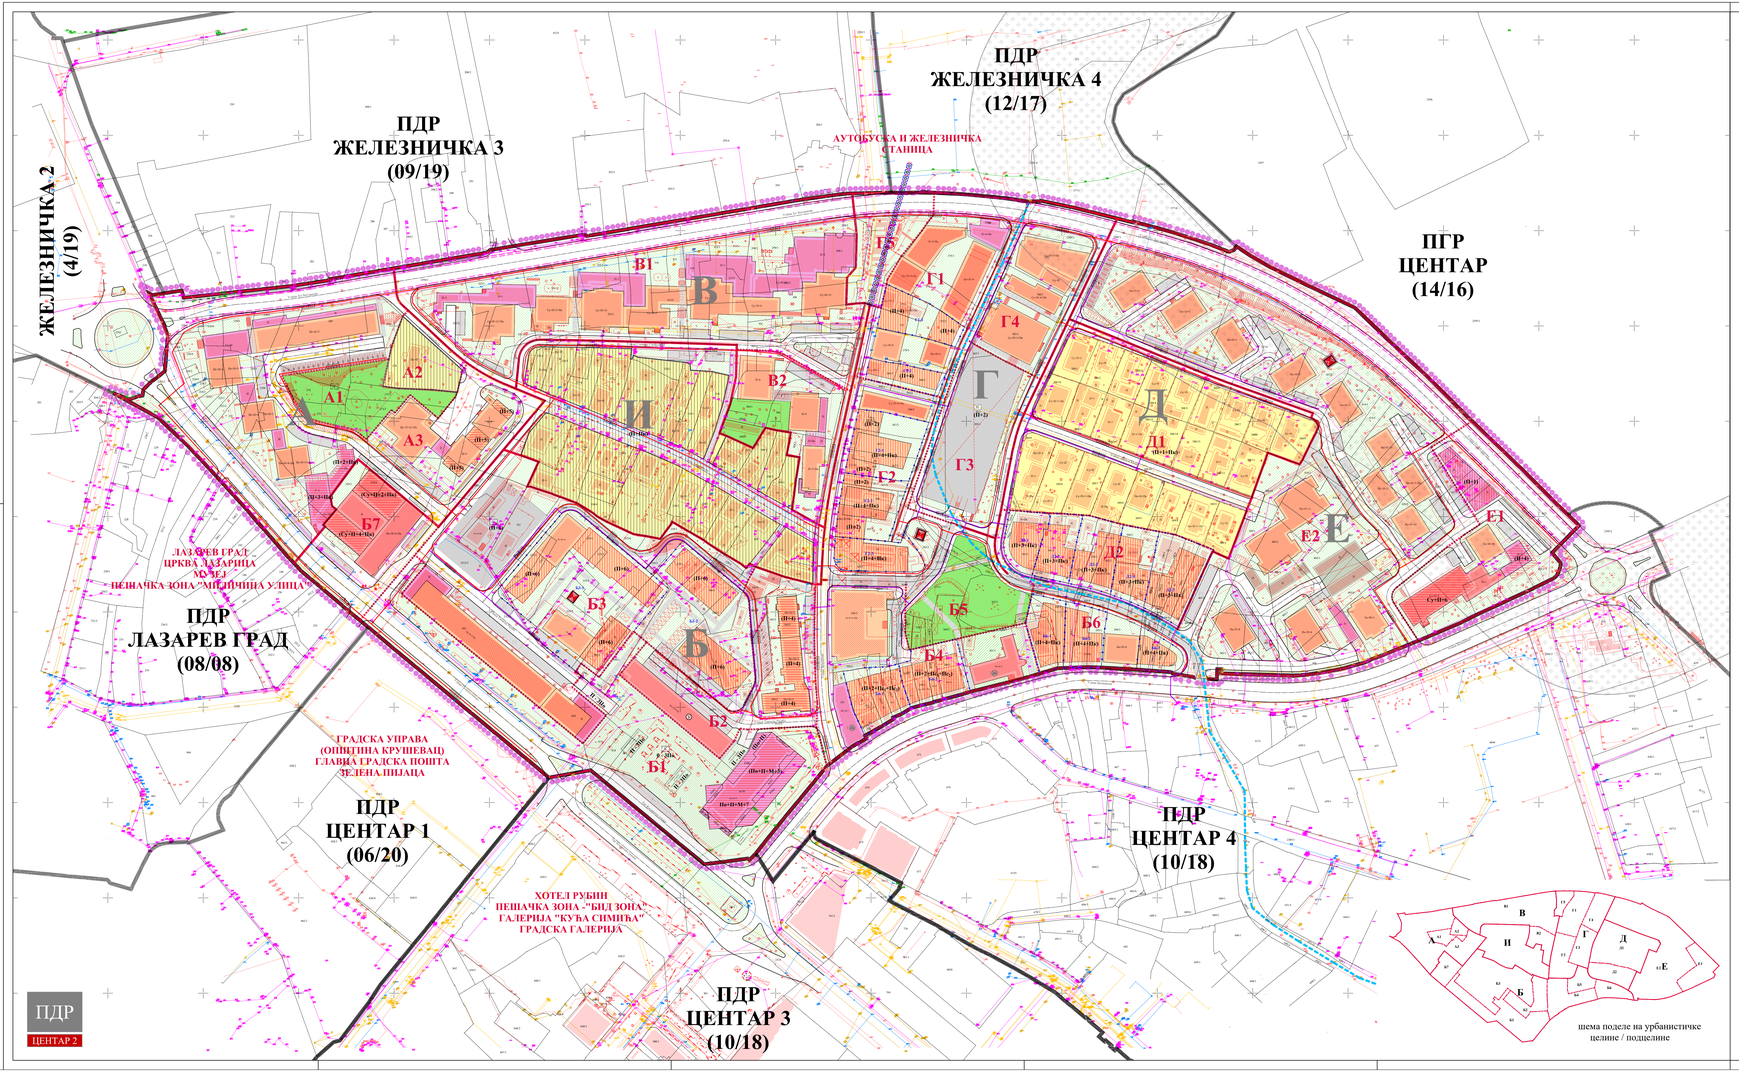

ЛЕГЕНДА

- Граница плана
- Граница тангентних планова
- Граница катастарске парцеле
- Фактичко стање
- Граница урбанистичких целина
- А, Б — Ознака урбанистичких целина
- Граница урбанистичких подцелина
- А1, Б1, ... — Ознака урбанистичких подцелина
- Граница локације
- Ознака локације
- Спратност - постојећа
- Спратност - планирана
- Зона за изградњу
- Планирана доградња
- Зона контролисане градње

НАМЕНА ПОВРШИНА

- Породично становање
- Вишепородично становање
- Јавне функције - површине за објекте државне управе и локалне самоуправе
- Површине за комерцијалне делатности
- Површине у функцији енергетске делатности - ТС
- Зелене површине
- Парк
- Трг
- Уређене слободне површине

САОБРАЋАЈНА ИНФРАСТРУКТУРА

- Улица у насељу
- Улица у насељу - планирана
- Пешачка стаза
- Бициклистичка стаза - постојећа
- Бициклистичка стаза - планирана
- Пасарела - планирана
- Простор за паркирање - постојећи
- Простор за паркирање - планирани
- Ниша за паркирање - постојећа
- Ниша за паркирање - планирана
- Гаража - постојећа
- Јавна гаража - постојећа
- Јавна гаража - планирана
- Јавна гаража - подземна - планирана
- Аутобуско стајалиште
- Пасаж - постојећи
- Пасаж - планирани

НЕПОКРЕТНА КУЛТУРНА ДОБРА

Утврђена културна добра

- Грчки шор са Беговом кућом (просторна културно историјска целина од великог значаја)

Културна добра која уживају претходну заштиту

1. Дом Косаре и Моме Манасијевића у Улици Брнјановој број 2-14 (к.п.бр. 351)
2. Зграда Националне службе запошљавања у Балканској улици број 33

шема поделе на урбанистичке целине / подцелине

ГРАД КРУШЕВАЦ

положај планског подручја у односу на план вишег рада

ТЕХНИЧКА И КОМУНАЛНА ИНФРАСТРУКТУРА

Електроенергетска инфраструктура

- Трафостаница 10/0,4 kV
- Електроенергетски водови
- Електроенергетски вод 10kV - планирани - подземни
- Електроенергетски вод 1kV - планирани - подземни

Електронска комуникациона инфраструктура

- ТК вод - постојећи
- Телекомуникациона канализација - планирана - подземна
- Оптички кабл - планирани - подземни

Хидротехничка инфраструктура

- Заштићени водоток
- Водовод
- Канализација отпадних вода

Гасна инфраструктура

- Гасовод

Топловод

- Топловод

СКУПШТИНА ГРАДА КРУШЕВЦА
председник

ЈАВНО ПРЕДУЗЕЋЕ ЗА УРБАНИЗАМ И ПРОЈЕКТОВАЊЕ КРУШЕВАЦ

ПЛАН ДЕТАЉНЕ РЕГУЛАЦИЈЕ "ЦЕНТАР 2" У КРУШЕВЦУ

графички прилог:

ПЛАН ЕЛЕКТРОЕНЕРГЕТИКЕ И ТК

руководилац израде:
одговорни урбаниста:
Марина Радовановић, дипл.инж.арх.

обрађивач - електроенергетика:
одговорни урбаниста:
Драгослав Радојевић, дипл.инж.ел.

обрађивач - ТК:
одговорни урбаниста:
Слободан Николић, дипл.инж.ел.

размера:	Сл. лист бр.:	лист:
1:1000	04/23	07

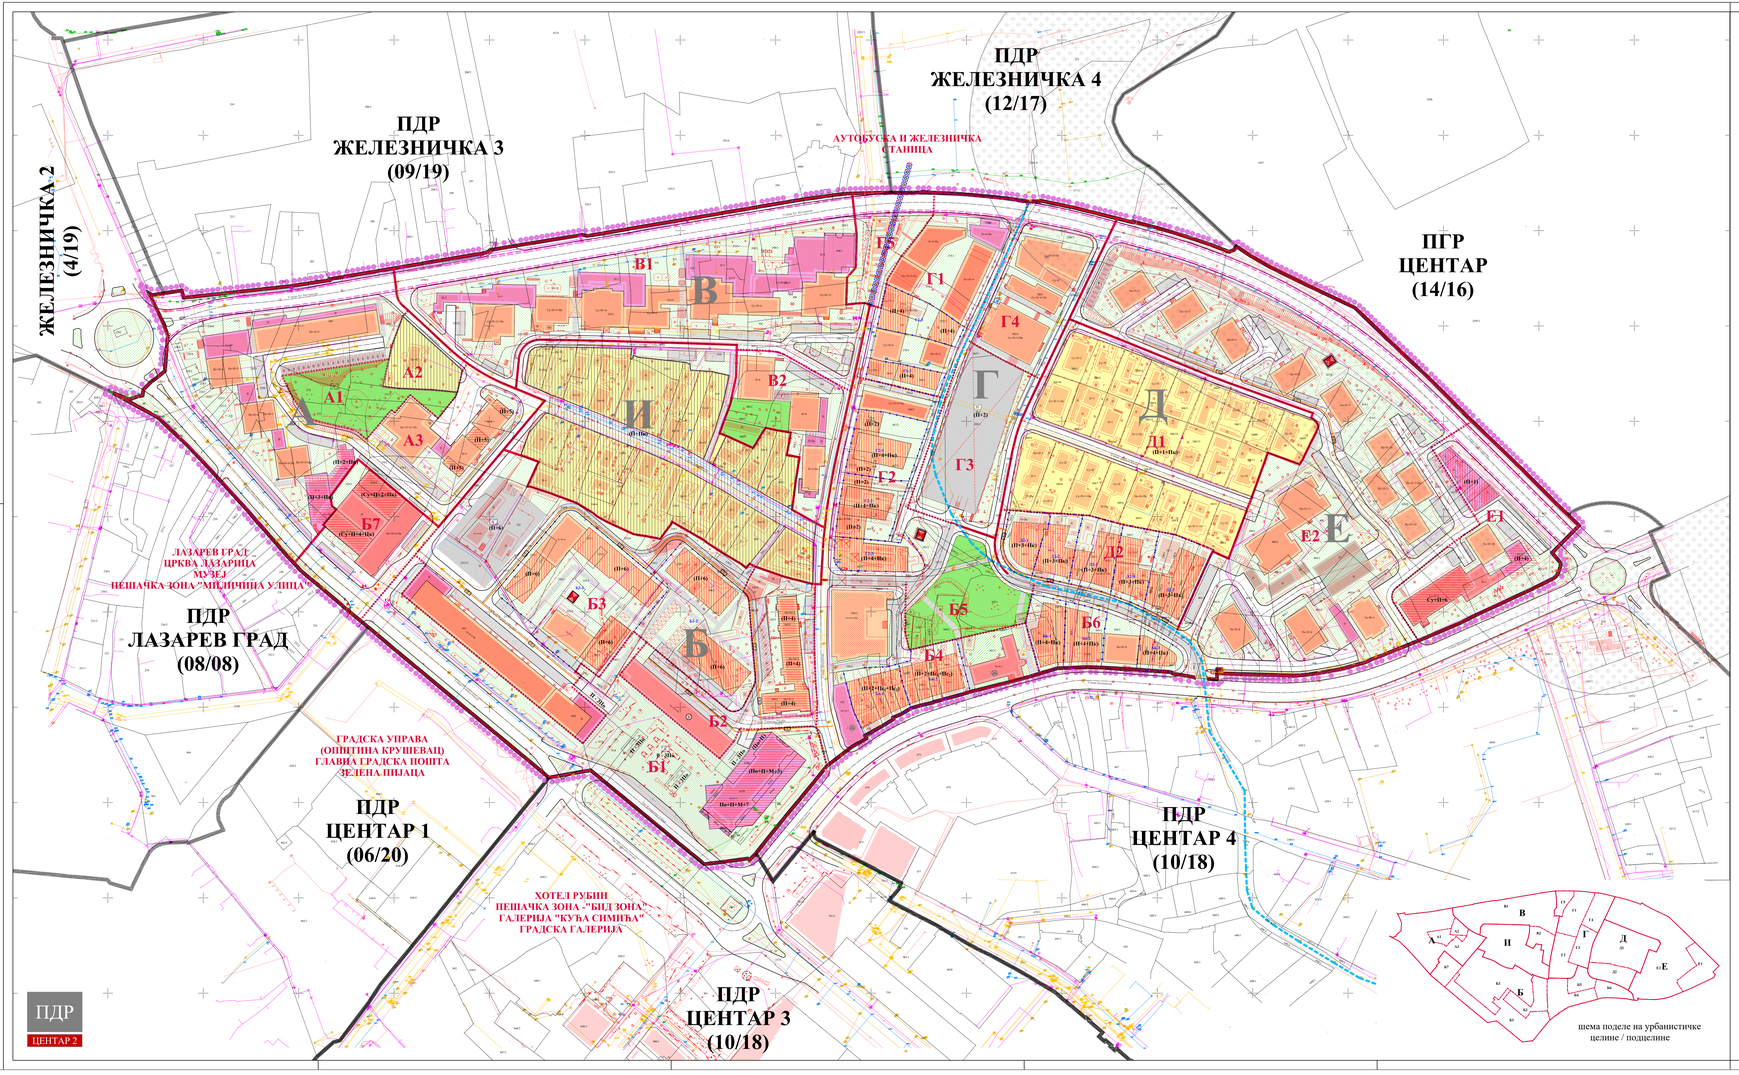

ЛЕГЕНДА

- Граница плана
- Граница тангентних планова
- Граница катастарске парцеле
- Фактичко стање
- Граница урбанистичких целина
- А, Б — Ознака урбанистичких целина
- Граница урбанистичких подцелина
- А1, Б1, ... — Ознака урбанистичких подцелина
- Граница локације
- Ознака локације
- Спратност - постојећа
- Спратност - планирана
- Зона за изградњу
- Планирана доградња
- Зона контролисане градње

НАМЕНА ПОВРШИНА

- Породично становање
- Вишепородично становање
- Јавне функције - површине за објекте државне управе и локалне самоуправе
- Површине за комерцијалне делатности
- Површине у функцији енергетске делатности - ТС

Зелене површине

- Парк
- Трг
- Уређене слободне површине

САОБРАЋАЈНА ИНФРАСТРУКТУРА

- Улица у насељу
- Улица у насељу - планирана
- Пешачка стаза
- Бициклистичка стаза - постојећа
- Бициклистичка стаза - планирана
- Пасарела - планирана
- Простор за паркирање - постојећи
- Простор за паркирање - планирани
- Ниша за паркирање - постојећа
- Ниша за паркирање - планирана
- Гаража - постојећа
- Јавна гаража - постојећа
- Јавна гаража - планирана
- Јавна гаража - подземна - планирана
- Аутобуско стајалиште
- Пасаж - постојећи
- Пасаж - планирани

НЕПОКРЕТНА КУЛТУРНА ДОБРА

Утврђена културна добра

- Грчки шор са Беговом кућом (просторна културно историјска целина од великог значаја)

Културна добра која уживају претходну заштиту

1. Дом Косаре и Моме Манасијевића у Улици Брајановој број 2-14 (к.п.бр. 351)
2. Зграда Националне службе запошљавања у Балканској улици број 33

шема поделе на урбанистичке целине / подцелине

ГРАД КРУШЕВАЦ

положај планског подручја у односу на план вишег рада

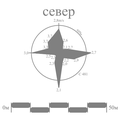

ТЕХНИЧКА И КОМУНАЛНА ИНФРАСТРУКТУРА

Електроенергетска инфраструктура

- Трафостаница 10/0,4 kV
- Електроенергетски водови

Електронска комуникациона инфраструктура

- ТК вод

Хидротехничка инфраструктура

- Заштићени водоток
- Водовод
- Канализација отпадних вода

Гасна инфраструктура

- Гасовод

Топловод

- Топловод
- Топловод - планирани -подземни

СКУПШТИНА ГРАДА КРУШЕВЦА
председник

ЈАВНО ПРЕДУЗЕЋЕ ЗА УРБАНИЗАМ И ПРОЈЕКТОВАЊЕ КРУШЕВАЦ

ПЛАН ДЕТАЉНЕ РЕГУЛАЦИЈЕ "ЦЕНТАР 2" У КРУШЕВЦУ

графички прилог:

ПЛАН ЕНЕРГОФЛУИДА

руководилац израде:

одговорни урбанисти:
Марина Радовановић, дипл.инж.арх.

обрађивач:

Мильан Марковић, инж.маш.

размера:	Сл. лист бр.:	лист:
1:1000	04/23	08

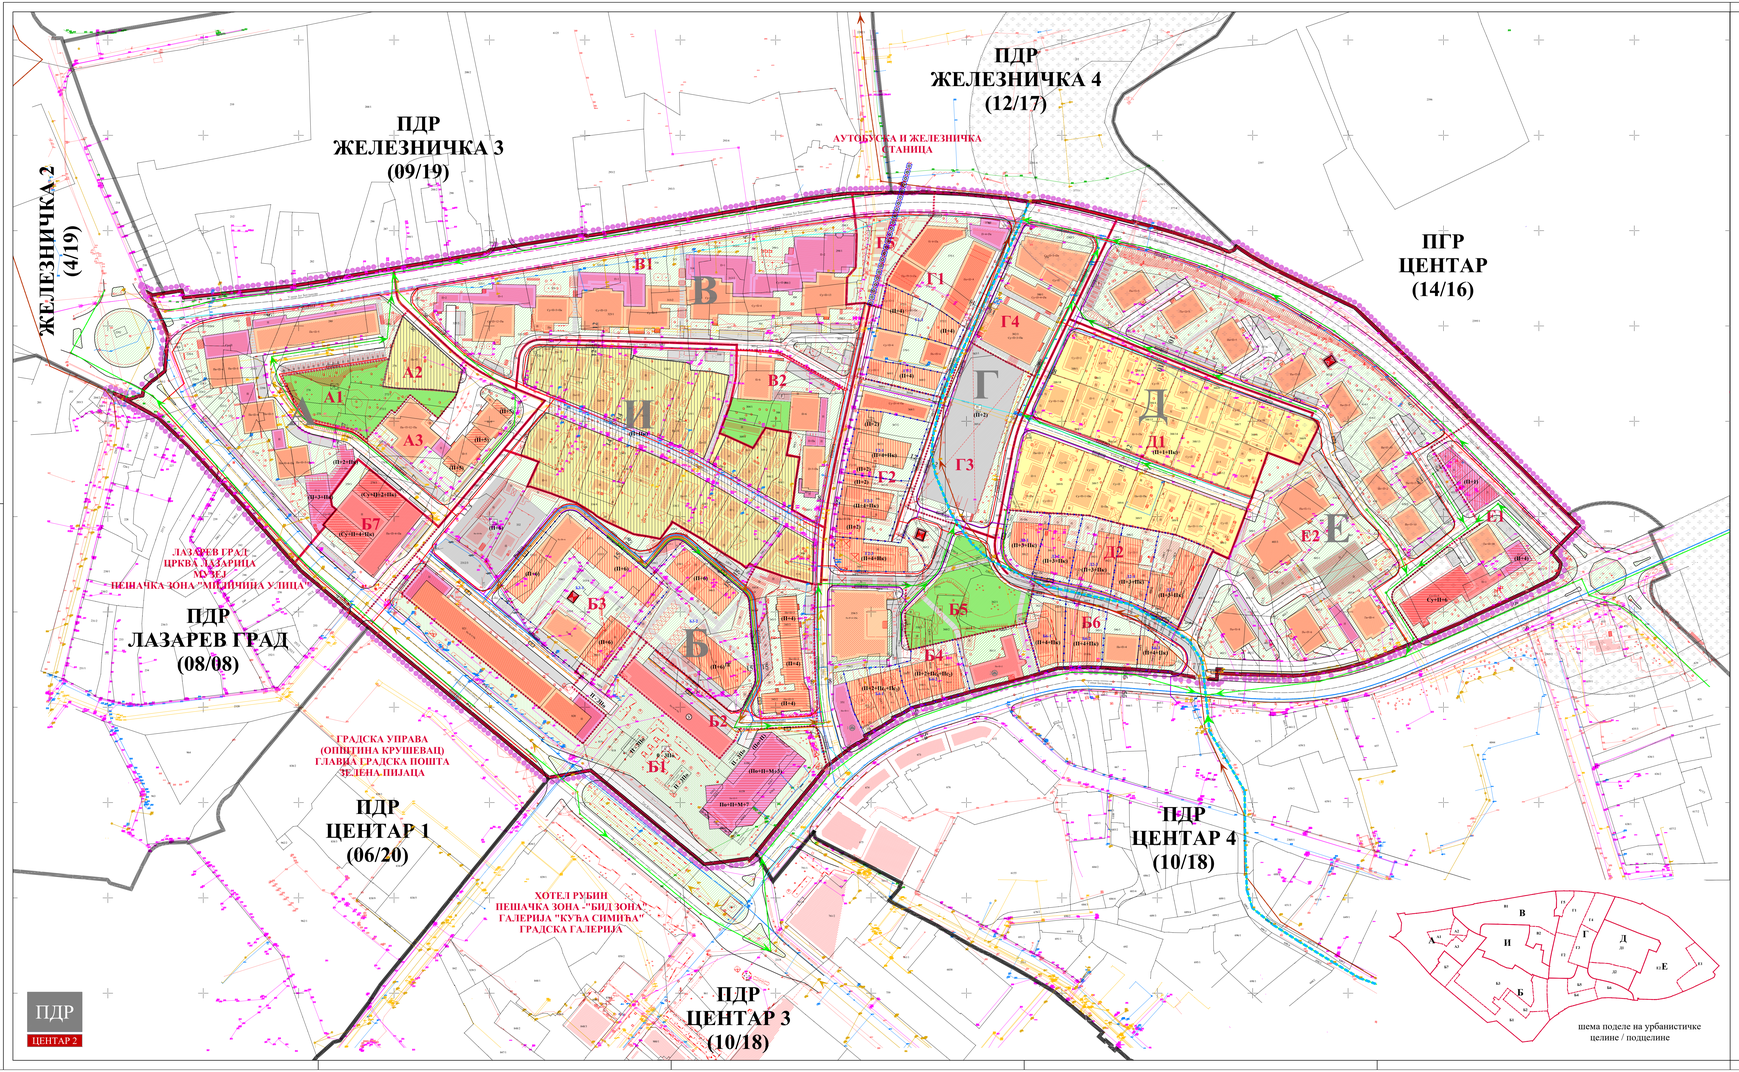

шема поделе на урбанистичке целине / подцелине

ЛЕГЕНДА

- Граница плана
- Граница тангентних планова
- Граница катастарске парцеле
- Фактичко стање
- Граница урбанистичких целина
- А, Б — Ознака урбанистичких целина
- Граница урбанистичких подцелина
- А1, Б1, ... — Ознака урбанистичких подцелина
- Граница локације
- Г1, Г2, ... — Ознака локације
- Спратност - постојећа
- (Вп+П+3) — Спратност - планирана
- Зона за изградњу
- Планирана доградња
- Зона контролисане градње

НАМЕНА ПОВРШИНА

- Породично становање
- Вишепородично становање
- Јавне функције - површине за објекте државне управе и локалне самоуправе
- Површине за комерцијалне делатности
- Површине у функцији енергетске делатности - ТС
- Зелене површине
- Парк
- Трг
- Уређене слободне површине

САОБРАЋАЈНА ИНФРАСТРУКТУРА

- Улица у насељу
- Улица у насељу - планирана
- Пешачка стаза
- Бициклистичка стаза - постојећа
- Бициклистичка стаза - планирана
- Пасарела - планирана
- Простор за паркирање - постојећи
- Простор за паркирање - планирани
- Ниша за паркирање - постојећа
- Ниша за паркирање - планирана
- Гаража - постојећа
- Јавна гаража - постојећа
- Јавна гаража - планирана
- Јавна гаража - подземна - планирана
- БУС — Аутобуско стајалиште
- Пасаж - постојећи
- Пасаж - планирани

НЕПОКРЕТНА КУЛТУРНА ДОБРА

Утврђена културна добра

- Грчки шор са Беговом кућом (просторна културно историјска целина од великог значаја)

Културна добра која уживају претходну заштиту

1. Дом Косаре и Моме Манасијевића у Улици Бриљановој број 2-14 (к.п.бр. 351)
2. Зграда Националне службе запошљавања у Балканској улици број 33

ГРАД КРУШЕВАЦ

ПГР ЦЕНТАР

положај планског подручја у односу на план вишег рада

север

ТЕХНИЧКА И КОМУНАЛНА ИНФРАСТРУКТУРА

Електроенергетска инфраструктура

- Трафостаница 10/0,4 kV
- Електроенергетски водови
- Електроенергетски вод 10kV - планирани - подземни
- Електроенергетски вод 1kV - планирани - подземни

Електронска комуникациона инфраструктура

- ТК вод - постојећи
- Телекомуникациона канализација - планирана - подземна
- Оптички кабл - планирани - подземни

Хидротехничка инфраструктура

- Зацевљени водоток
- Постојећа водоводна мрежа
- Постојећа евидентирана водоводна мрежа
- Постојећа водоводна мрежа која се реконструише (укида)
- Постојећи колектор отпадних вода
- Постојећа канализација отпадних вода
- Постојећа атмосферска канализација
- Планирана водоводна мрежа
- Планирана канализација отпадних вода
- Планирана атмосферска канализација

Гасна инфраструктура

- Гасовод

Топловод

- Топловод
- Топловод - планирани -подземни

СКУПШТИНА ГРАДА КРУШЕВЦА
председник

ЈАВНО ПРЕДУЗЕЋЕ ЗА УРБАНИЗАМ И ПРОЈЕКТОВАЊЕ КРУШЕВАЦ

ПЛАН ДЕТАЉНЕ РЕГУЛАЦИЈЕ "ЦЕНТАР 2" У КРУШЕВЦУ

графички прилог:

СИНХРОН ПЛАН ИНФРАСТРУКТУРЕ

руководилац израде:

одговорни урбаниста:
Марина Радовановић, дипл.инж.арх.

размера:	Сл. лист бр.:	лист:
1:1000	04/23	09