


ПДР
Гробље у
КРВАВИЦИ

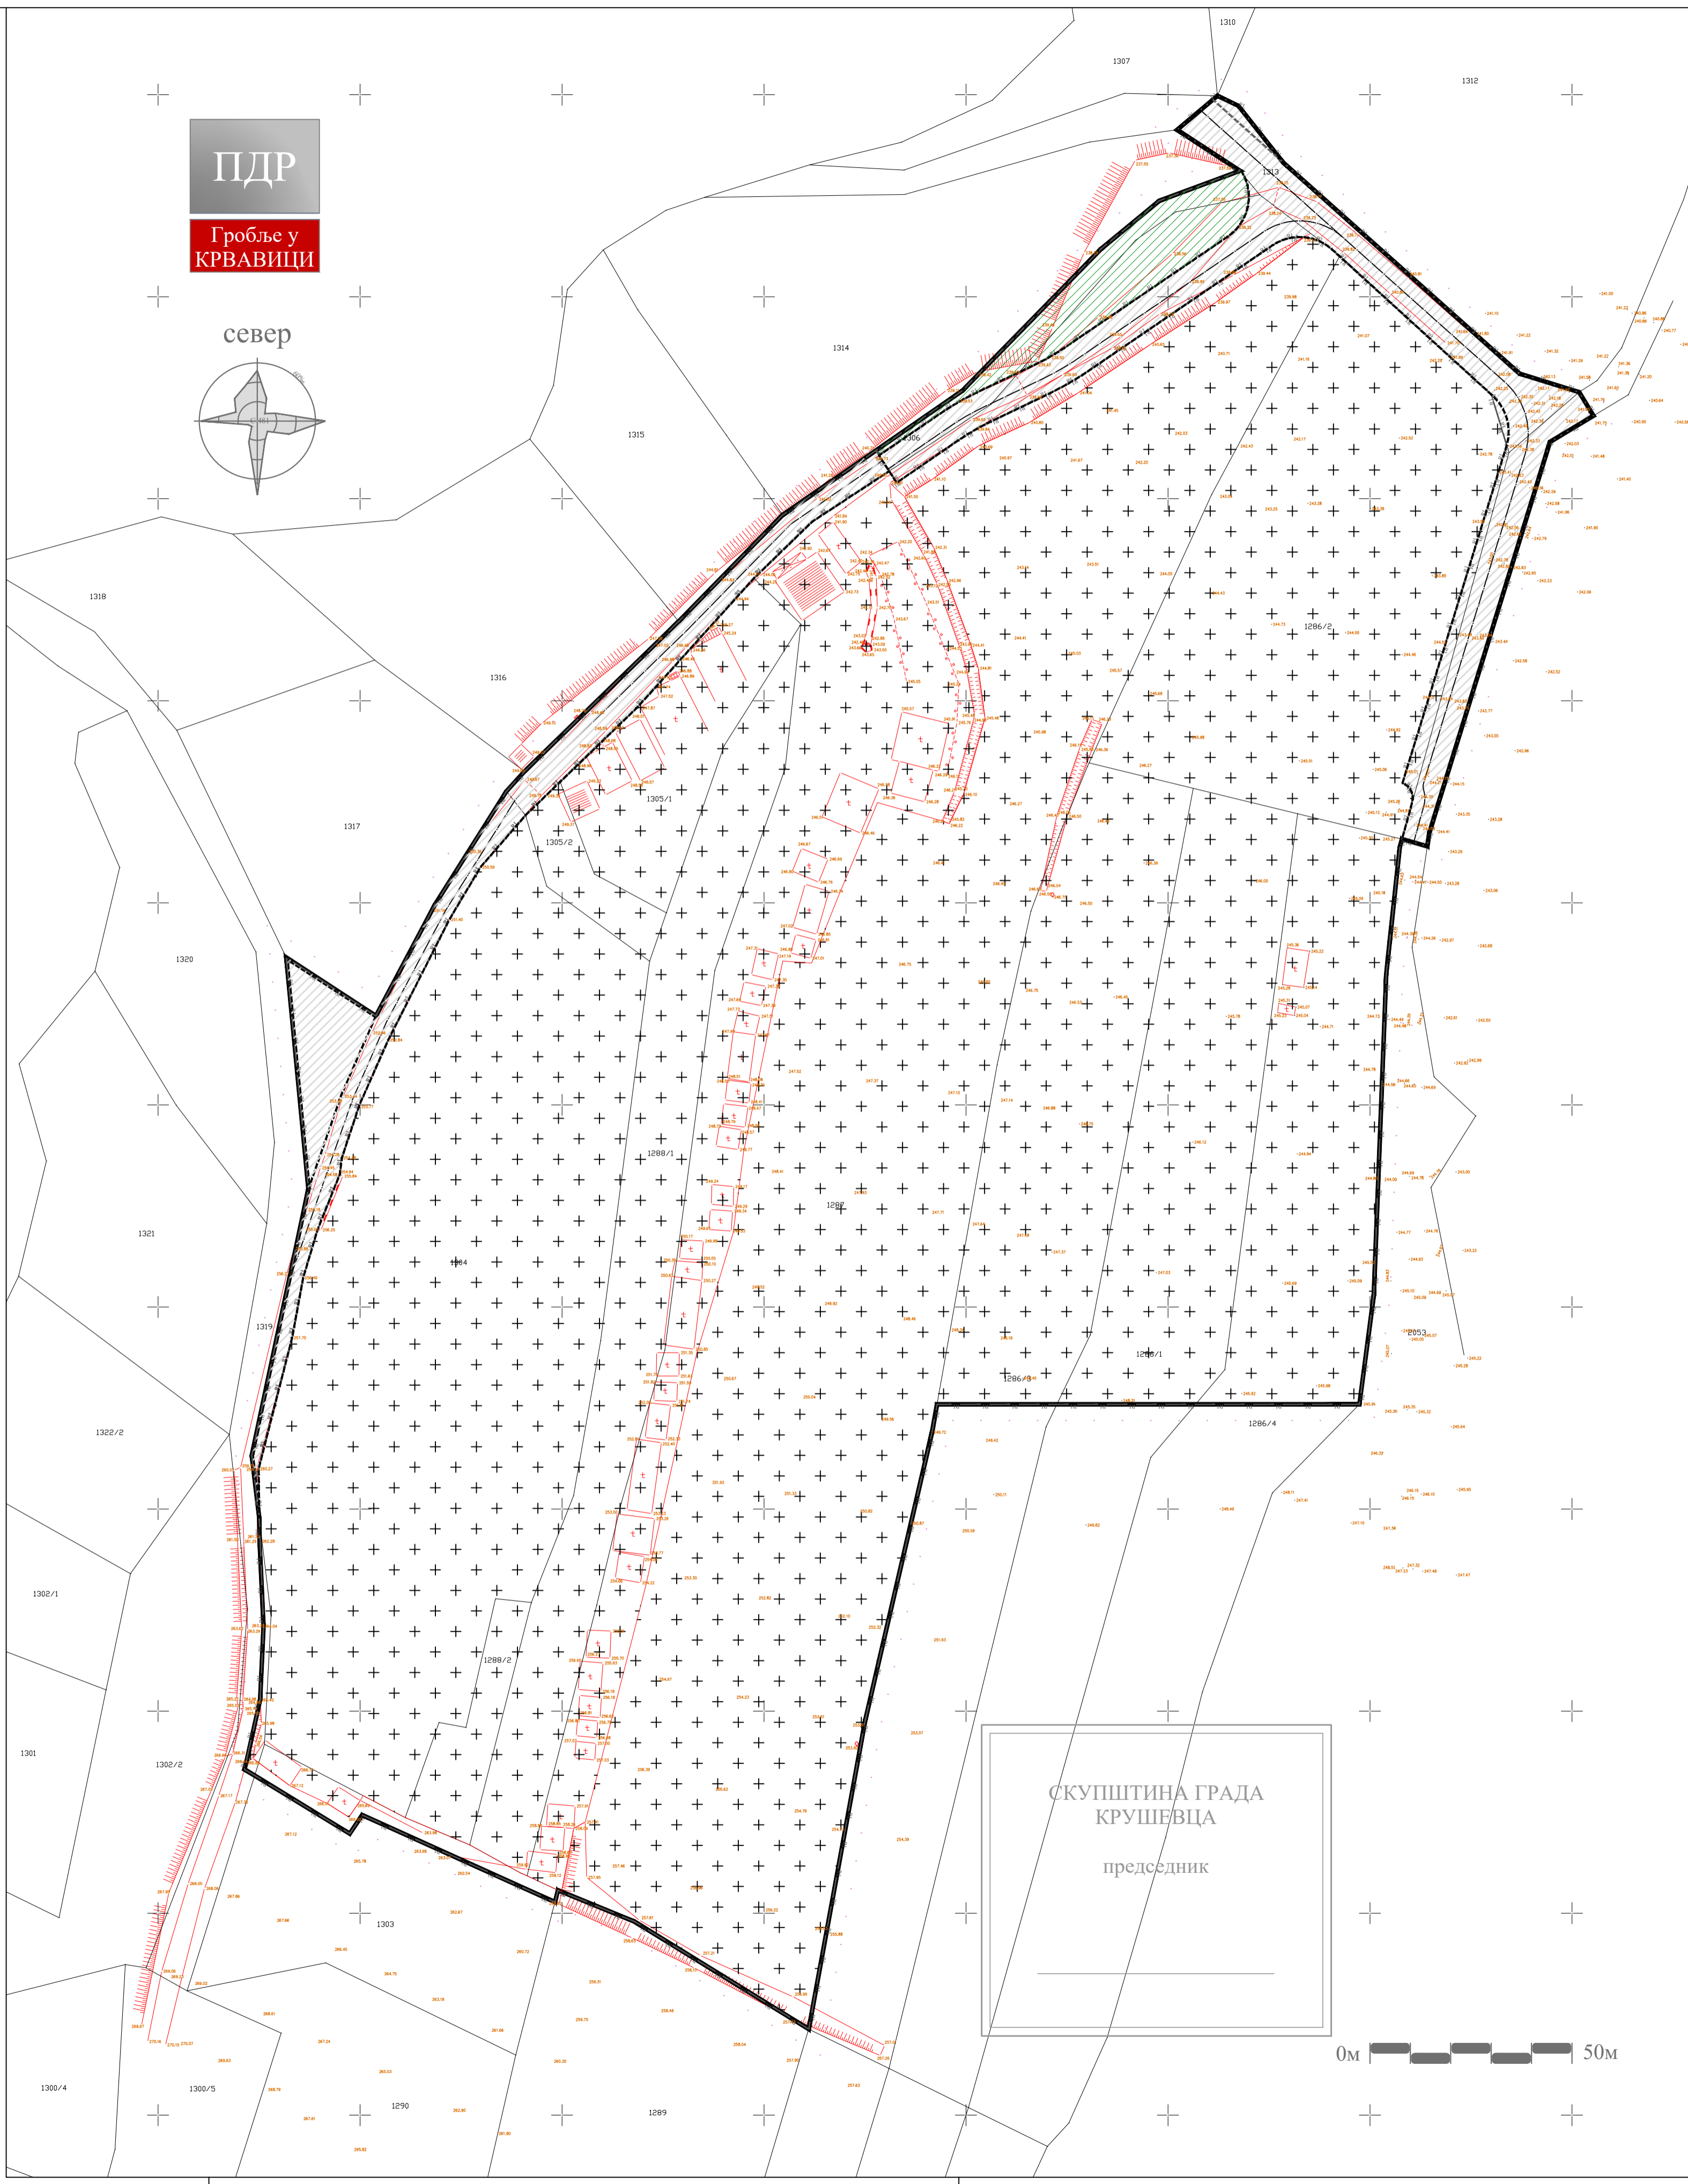

СКУПШТИНА ГРАДА
КРУШЕВАЦА
председник

0м 50м



ГРАД КРУШЕВАЦ



положај планског подручја
у обухвату ПП Крушевац

ЛЕГЕНДА

- граница плана
- граница катастарске парцеле
- фактичко стање
- регулациона линија

ПОВРШИНЕ ЈАВНЕ НАМЕНЕ

- гробље
- саобраћајне површине
- зелене површине



ЈАВНО ПРЕДУЗЕЋЕ ЗА УРБАНИЗАМ И ПРОЈЕКТОВАЊЕ КРУШЕВАЦ

ПЛАН ДЕТАЉНЕ РЕГУЛАЦИЈЕ
ГРОБЉА У КРВАВИЦИ

графички прилог:
ПЛАН ПОВРШИНА ЈАВНЕ НАМЕНЕ

руководилац израде:
одговорни урбаниста:
Даница Дељанин, дипл.инж.арх. Јасмина Мијатовић, дипл.пејз.арх.

размера:
1:1000

сл.лист:
14/2022

лист:
04