



ПДР  
Гробље у  
КРВАВИЦИ

север

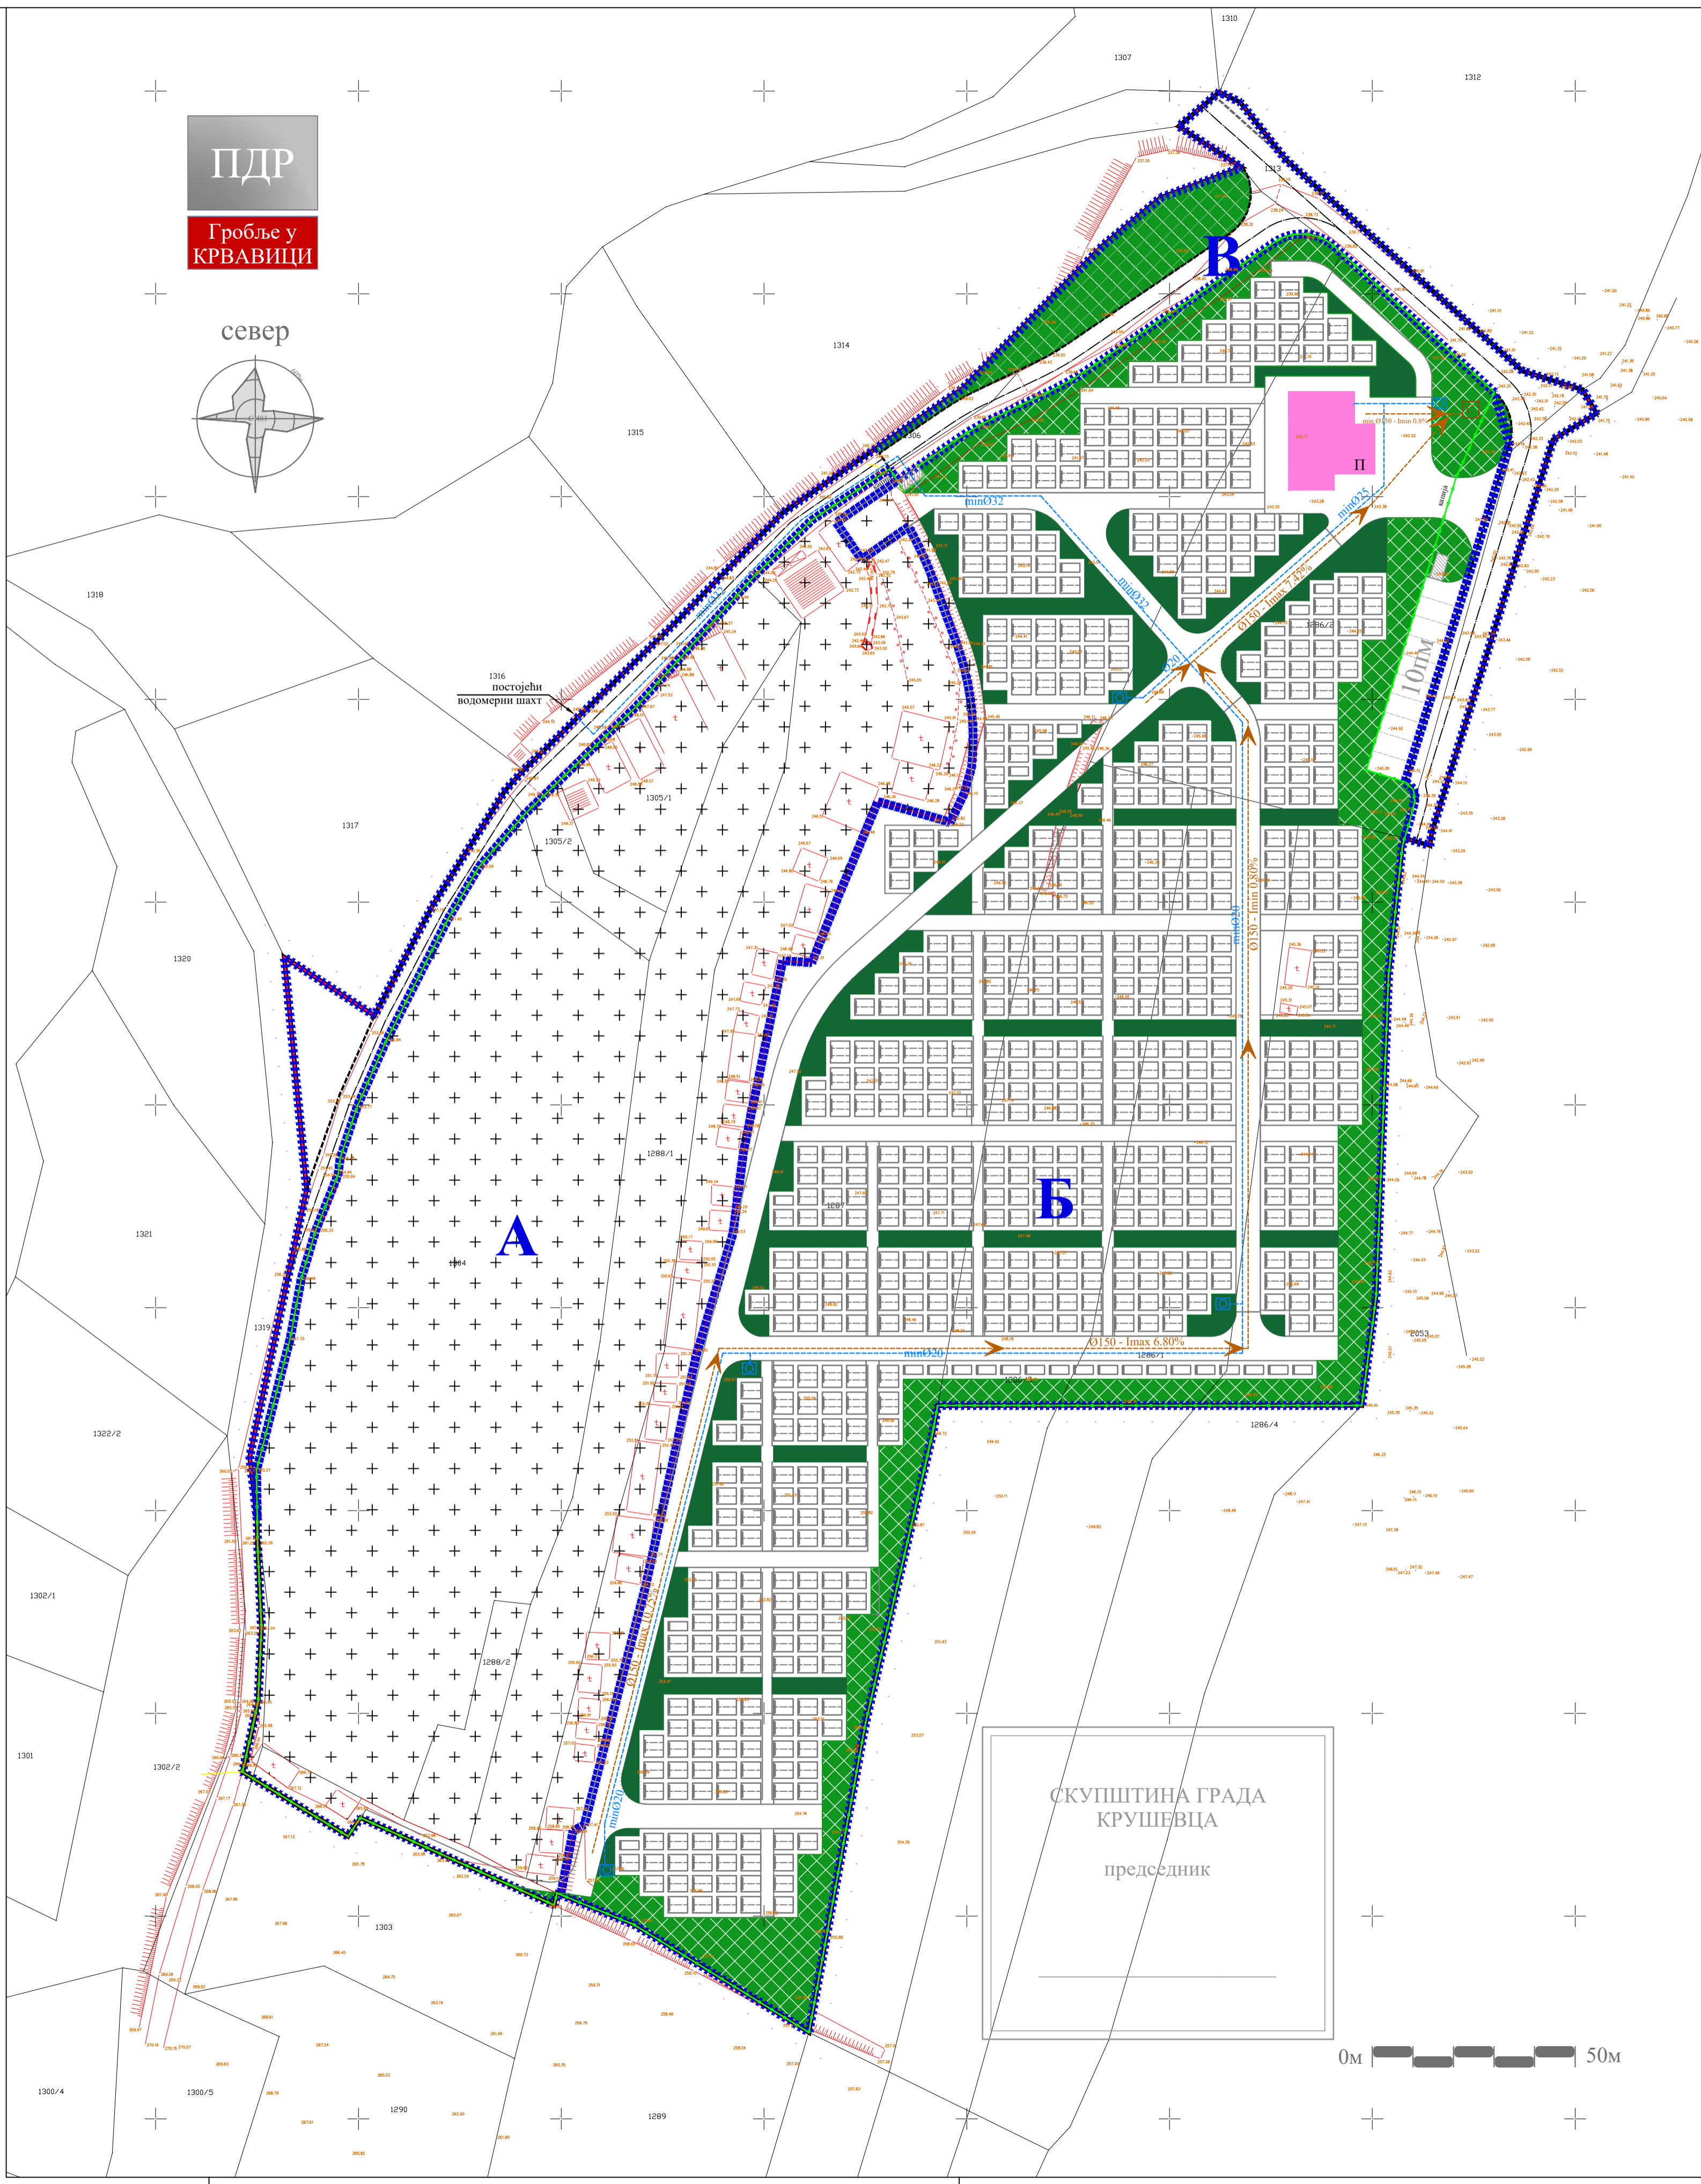

ГРАД КРУШЕВАЦ

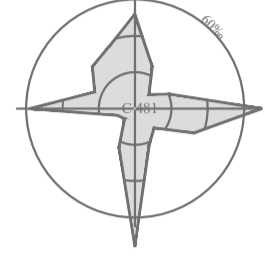

положај планског подручја  
у обухвату ПП Крушевац

**ЛЕГЕНДА**

- граница плана
- граница грађевинског подручја
- граница урбанистичког блока
- А,Б** ознака урбанистичког блока
- граница катастарске парцеле
- фактичко стање
- НАМЕНА ПОВРШИНА**
- гробље
- простор за сахрањивање у оквиру гробног поља (планирано проширење гробља)
- капела
- уређено зеленило
- заштитно зеленило
- чесма
- простор за одлагање комуналног отпада
- планирана ограда са капијом
- ХИДРОТЕХНИЧКА ИНФРАСТРУКТУРА**
- постојећи водомерни шахт
- планирани довод из постојећег водомерног шахта
- планирана канализација отпадних вода
- сенгруб - водонепропусна сабирна јама



ЈАВНО ПРЕДУЗЕЋЕ ЗА УРБАНИЗАМ И ПРОЈЕКТОВАЊЕ КРУШЕВАЦ

ПЛАН ДЕТАЉНЕ РЕГУЛАЦИЈЕ  
ГРОБЉА У КРВАВИЦИ

графички прилог:  
**ПЛАН ХИДРОТЕХНИЧКЕ  
ИНФРАСТРУКТУРЕ**

руководилац израде:  
одговорни урбаниста:  
Даница Дељанин, дипл.инж.арх. Јасмина Мијатовић, дипл.пејз.арх.

стручни сарадник:  
одговорни урбаниста:  
Славица Николић, дипл.грађ.инж.

размера:  
**1:1000**

сл.лист:  
**14/2022**

лист:  
**06**