


ПДР
Гробље у
КРВАВИЦИ

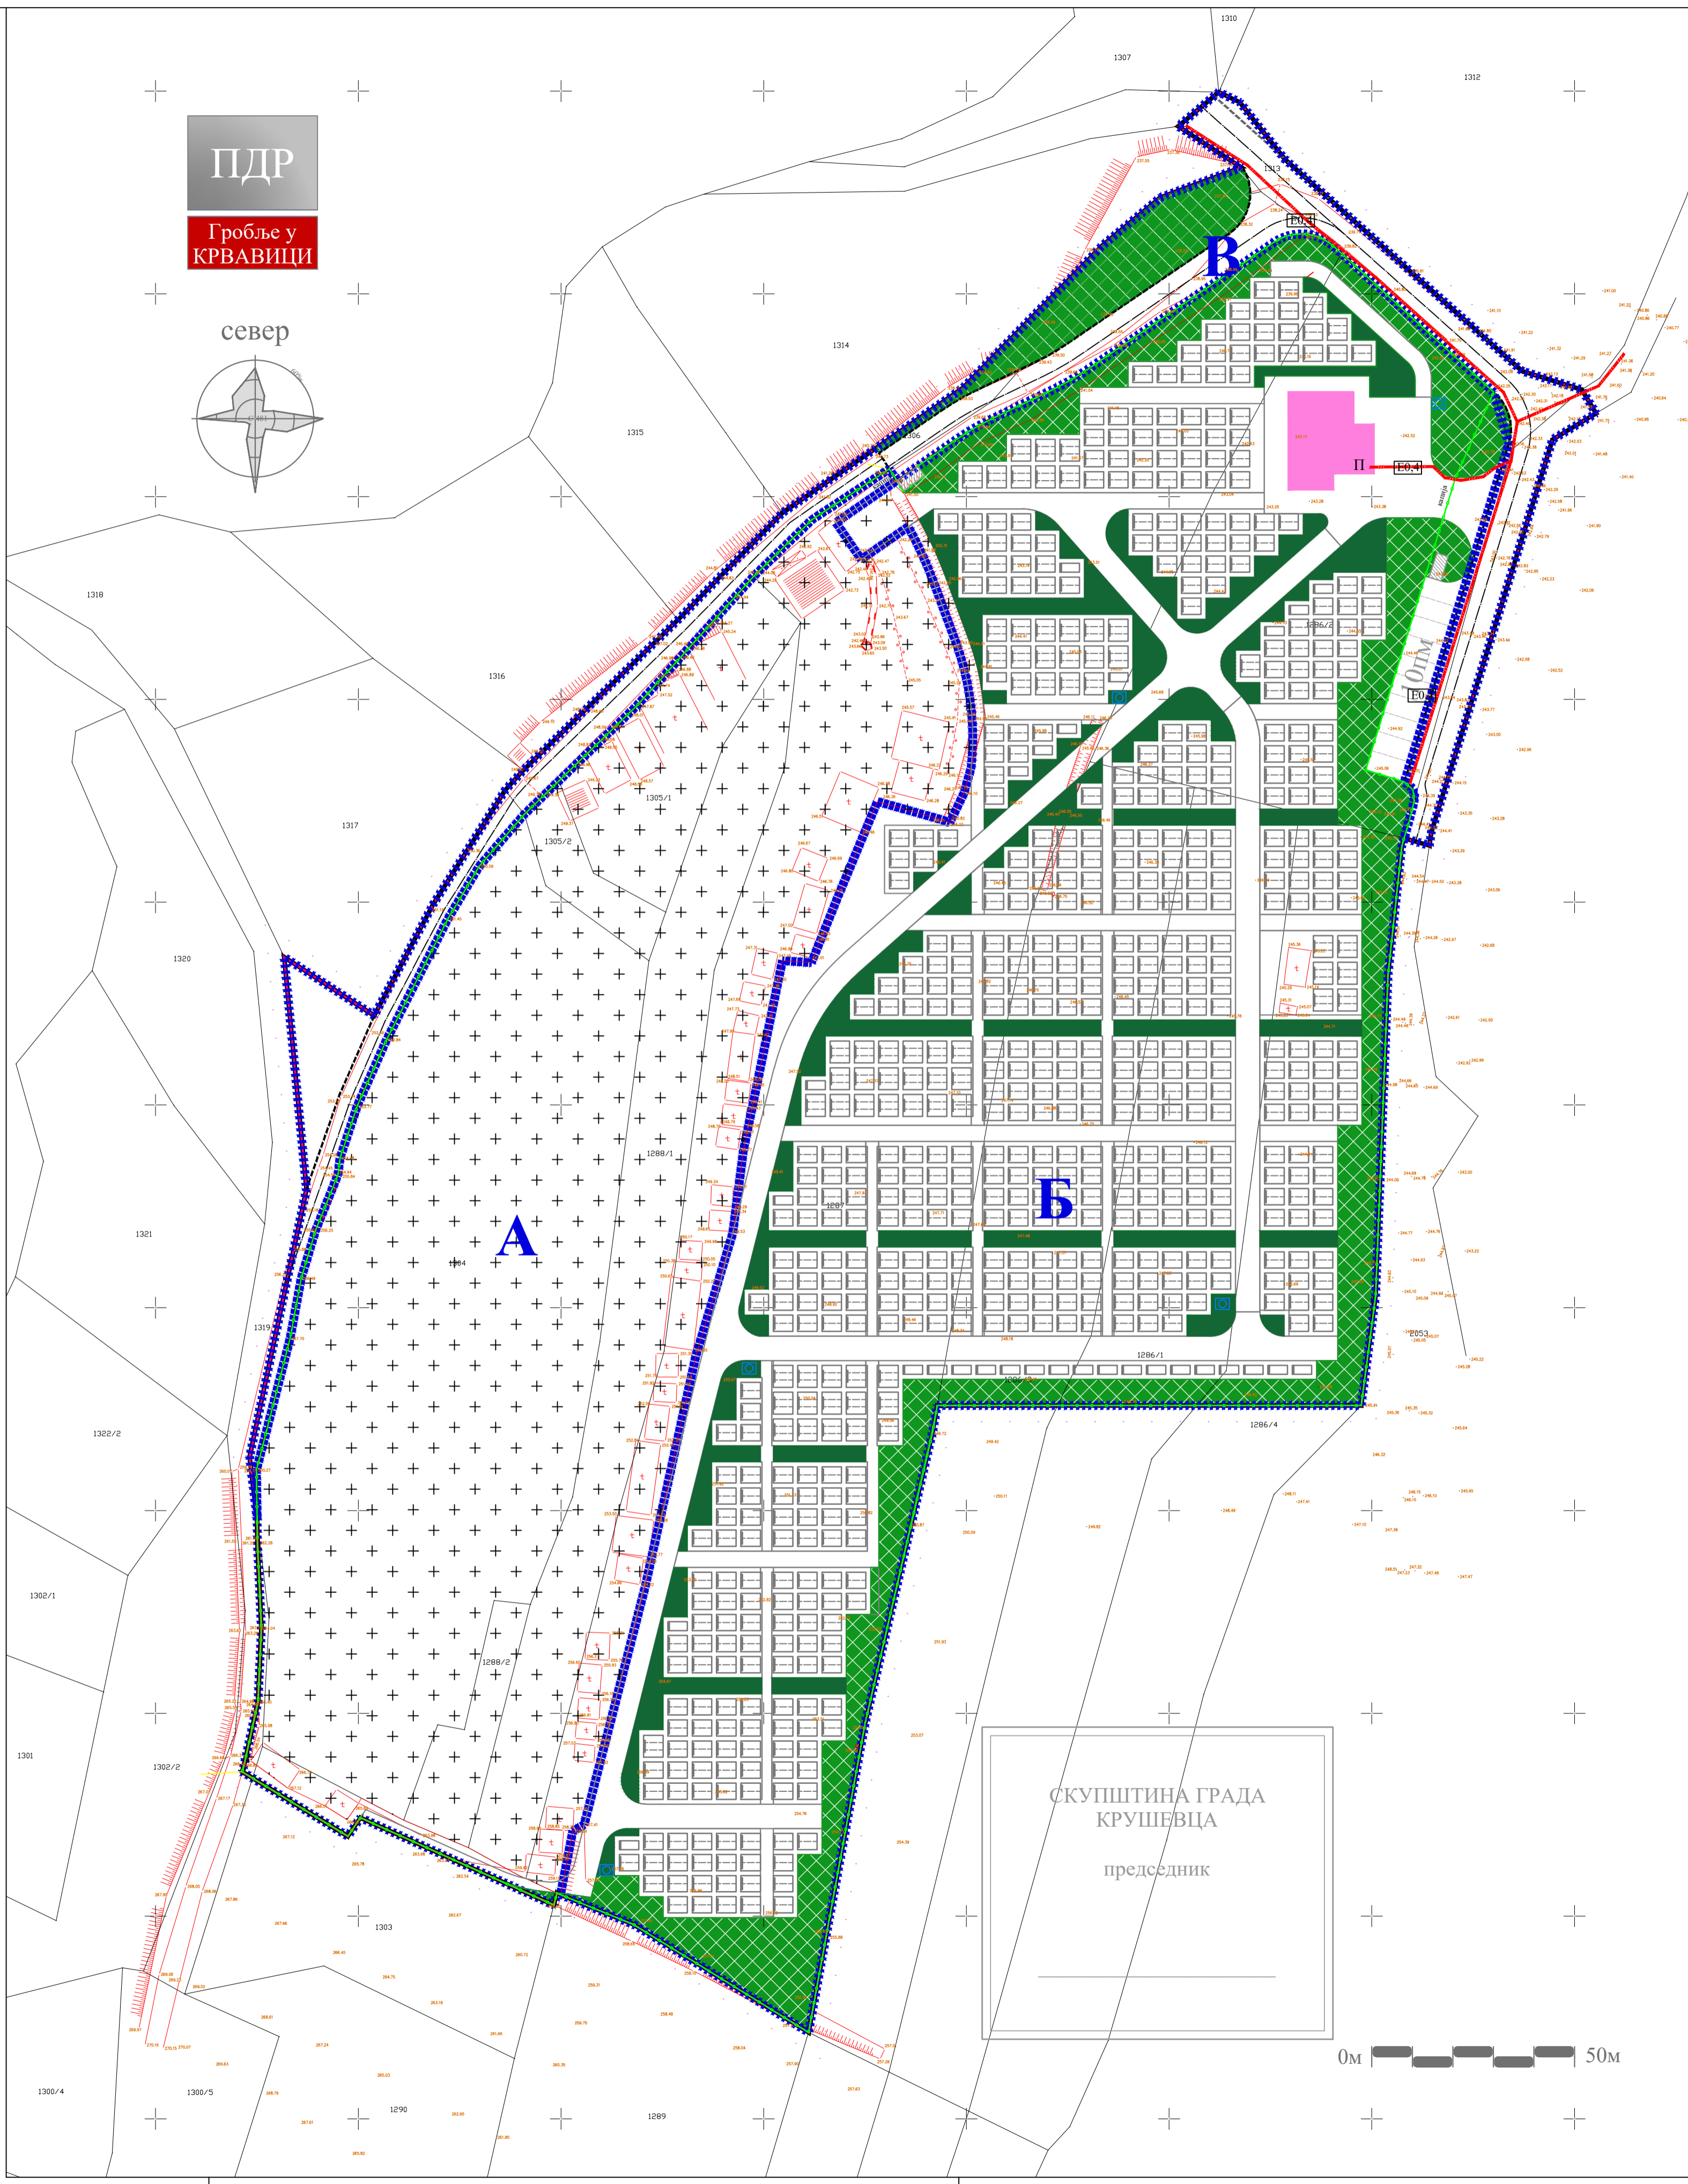

ГРАД КРУШЕВАЦ



положај планског подручја
у обухвату ПП Крушевац

ЛЕГЕНДА

- граница плана
- граница грађевинског подручја
- граница урбанистичког блока
- А,Б** ознака урбанистичког блока
- граница катастарске парцеле
- фактичко стање
- НАМЕНА ПОВРШИНА**
- гробље
- простор за сахрањивање у оквиру грбног поља (планирано проширење гробља)
- капела
- уређено зеленило
- заштитно зеленило
- чесма
- простор за одлагање комуналног отпада
- планирана ограда са капијом
- ЕЛЕКТРОЕНЕРГЕТИКА**
- Електроенергетски вод 1kV - планирани - подземни



ЈАВНО ПРЕДУЗЕЋЕ ЗА УРБАНИЗАМ И ПРОЈЕКТОВАЊЕ КРУШЕВАЦ

ПЛАН ДЕТАЉНЕ РЕГУЛАЦИЈЕ
ГРОБЉА У КРВАВИЦИ

графички прилог:
ПЛАН ЕЛЕКТРОЕНЕРГЕТИКЕ

руководилац израде:
одговорни урбаниста:
Даница Дељанин, дипл.инж.арх. Јасмина Мијатовић, дипл.пејз.арх.

стручни сарадник:
одговорни урбаниста:
Драгослав Радојевић, дипл.инж.ел.

размера:
1:1000

сл.лист:
14/2022

лист:
07

СКУПШТИНА ГРАДА
КРУШЕВЦА
председник