


ГРАФИЧКИ ДЕО

САДРЖАЈ

01. Постојећа намена површина	P 1 : 500
02. План намене површина	P 1 : 500
03. План саобраћајница и регулационо-нивелациони план	P 1 : 500
04. План површина јавне намене са планом грађевинских парцела и аналитичко-геодетским елементима за обележавање	P 1 : 500
05. План хидротехничких инсталација	P 1 : 500
06. План електроенергетике и ТК	P 1 : 500
07. План гасификације	P 1 : 500
08. Синхрон план инфраструктуре	P 1 : 500

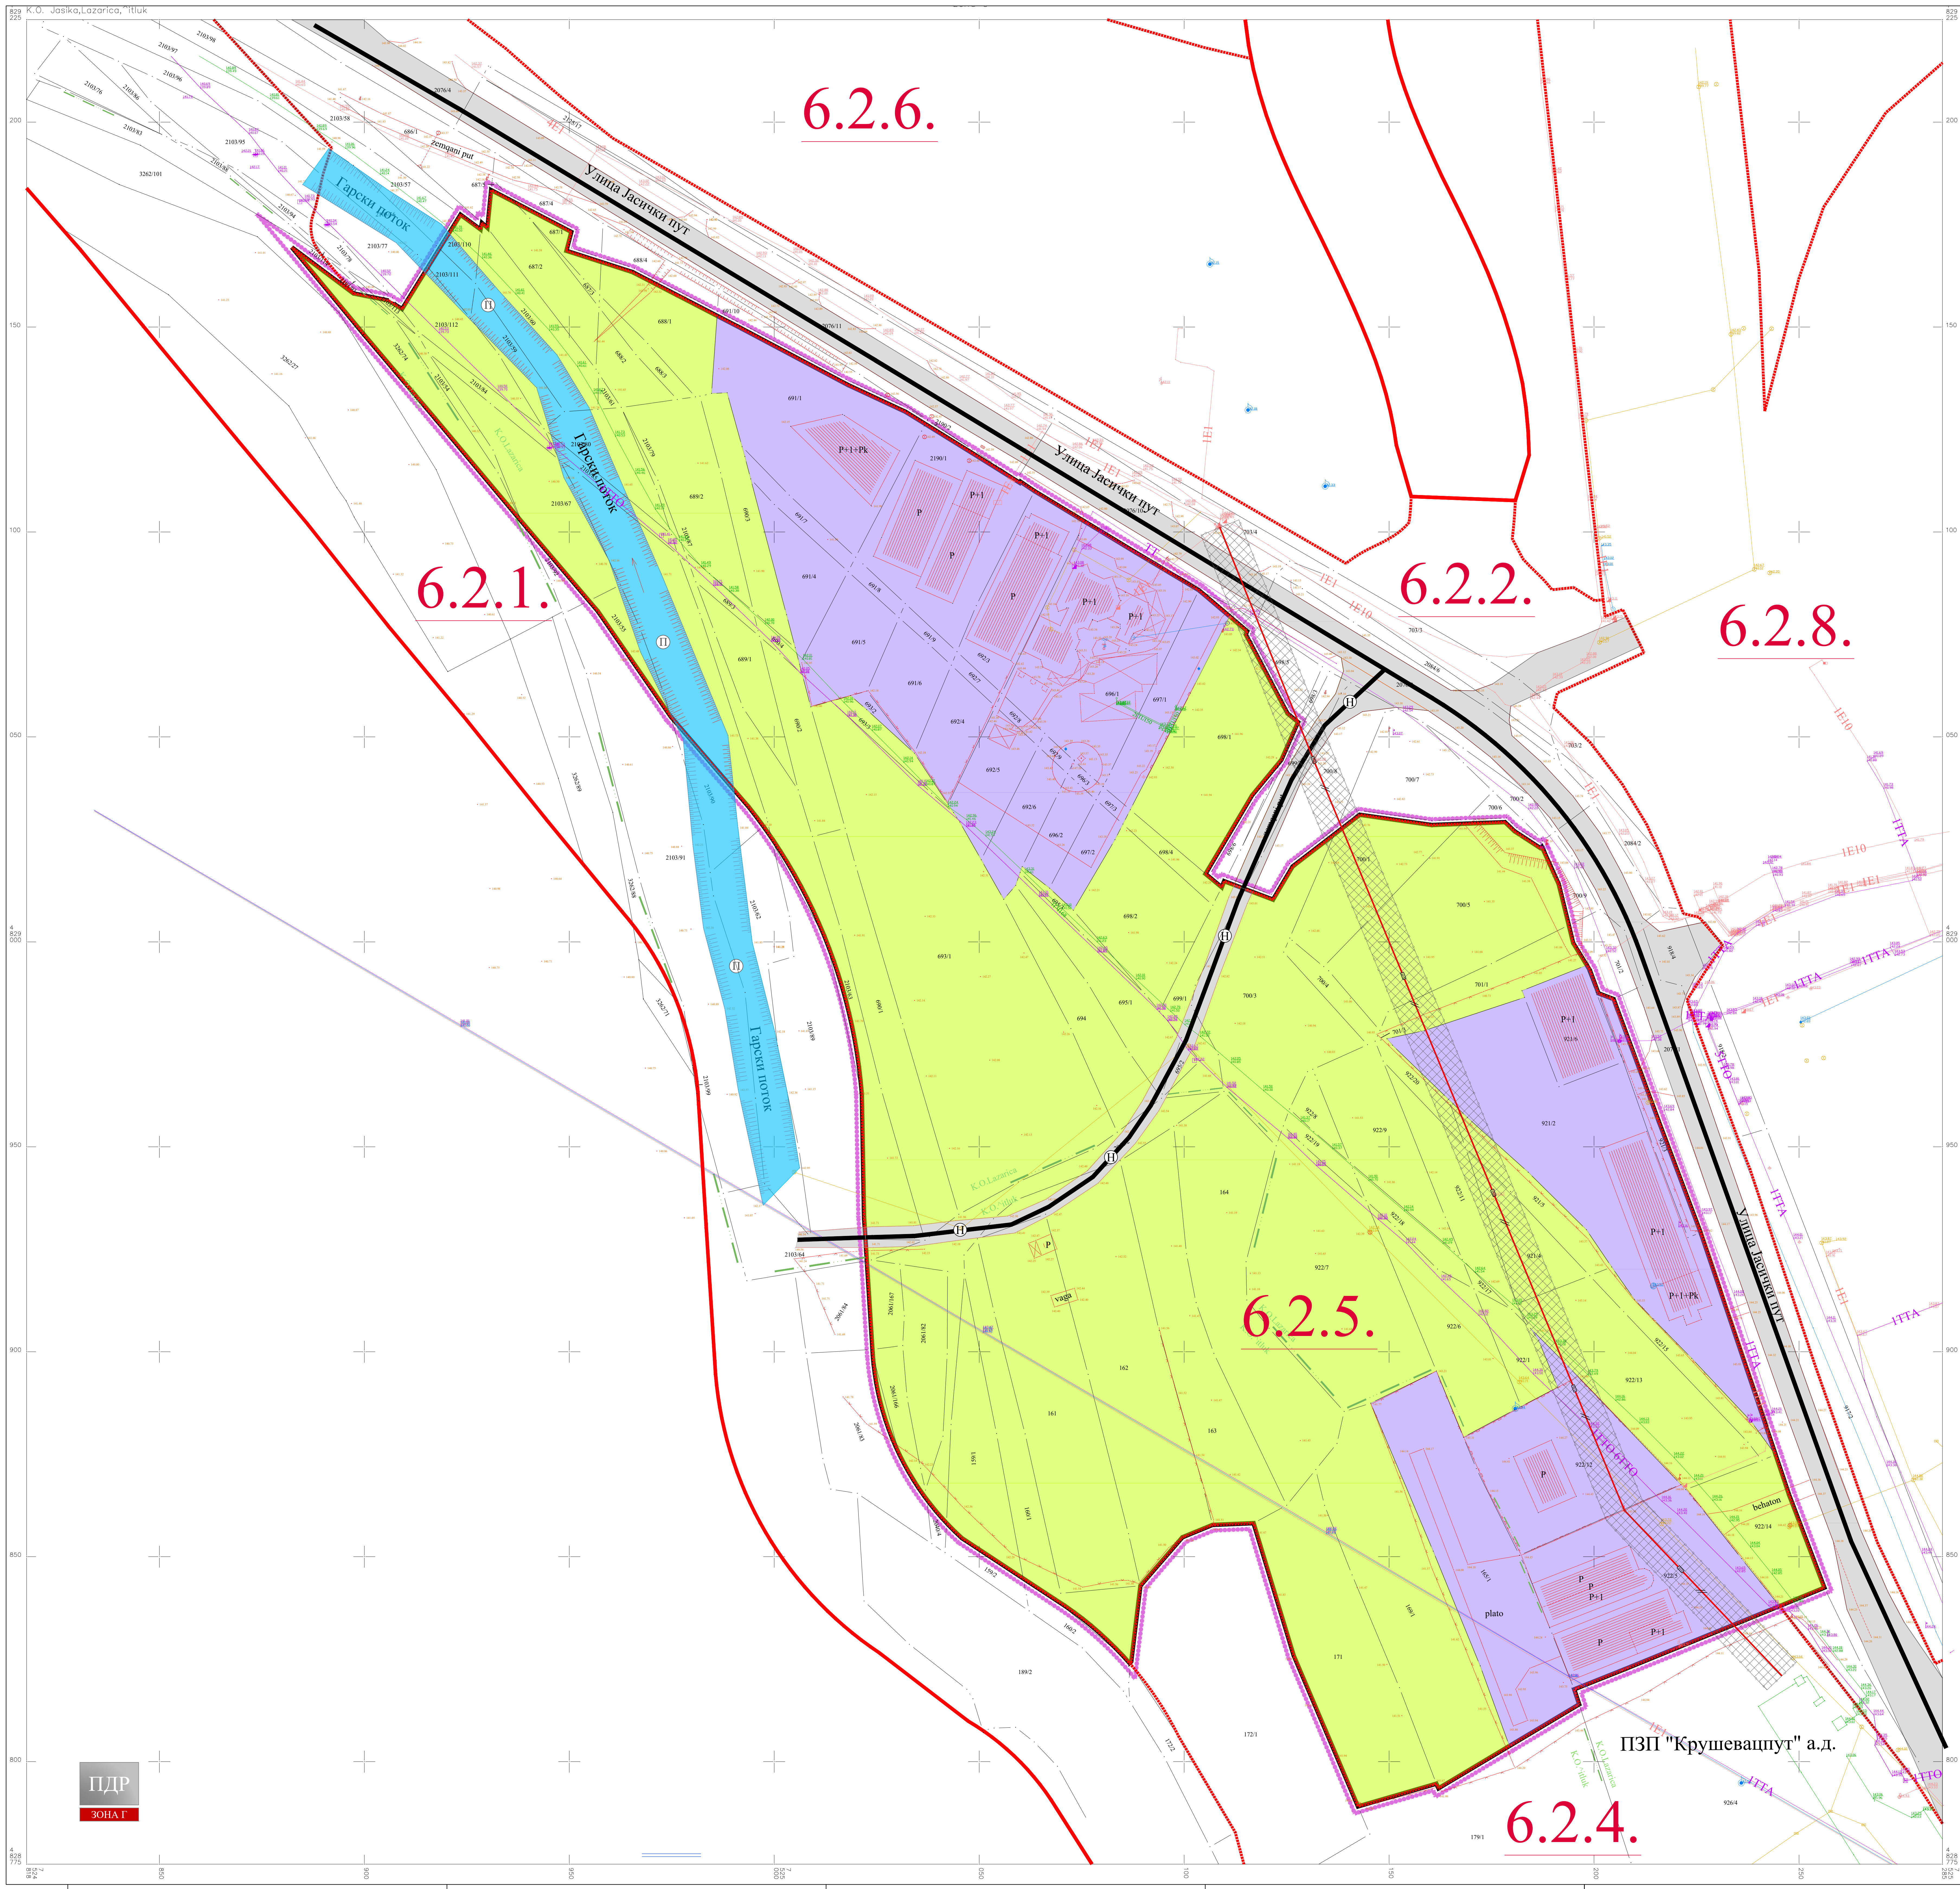




ГРАД КРУШЕВАЦ



ПГР СЕВЕР

положај планског подручја у односу на план вишег реда

север

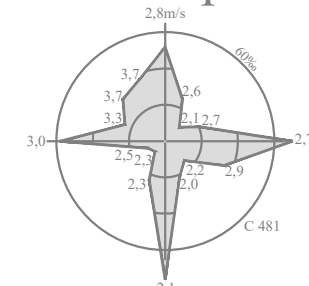

0m 50m

ЛЕГЕНДА

- Граница плана
- Граница катастарске парцеле
- Граница катастарске општине
- Фактичко стање
- Граница урбанистичких целина
- Граница урбанистичких подела
- 6.2.5. Ознака урбанистичких подела

НАМЕНА ПОВРШИНА

ВОДНО ЗЕМЉИШТЕ

- Поток - водоток II реда

ГРАЂЕВИНСКО ЗЕМЉИШТЕ

- Индустрија и производња - привредне делатности*
- *категорија намене земљишта према класификацији у планском документу вишег реда
- Неизграђене површине

САОБРАЋАЈНА ИНФРАСТРУКТУРА

- Градска магистрала
- Некатегорисани пут

ТЕХНИЧКА И КОМУНАЛНА ИНФРАСТРУКТУРА

Хидротехничка инфраструктура

- Водовод - постојећи
- Канализација отпадних вода - постојећа

Електроенергетска инфраструктура

- Електроенергетски водови - постојећи
- Електроенергетски вод 10kV - за укидање - надземни
- Заштитни појас електроенергетске инфраструктуре

Електронска комуникациона инфраструктура

- Телекомуникациони вод - постојећи

Гасна инфраструктура

- Гасовод - постојећи

СКУПШТИНА ГРАДА КРУШЕВАЦ

председник

ЈАВНО ПРЕДУЗЕЋЕ ЗА УРБАНИЗАМ И ПРОЈЕКТОВАЊЕ КРУШЕВАЦ

ПЛАН ДЕТАЉНЕ РЕГУЛАЦИЈЕ "ИНДУСТРИЈСКА ЗОНА Г" У КРУШЕВЦУ

графички прилог:

ПОСТОЈЕЋА НАМЕНА ПОВРШИНА

руководилац израде:

одговорни урбаниста:

Марина Радовановић, дипл.инж.арх.

размера:

1:500

Сл. лист бр.:

23/21

лист:

01

ПДР
ЗОНА Г

6.2.4.

ПЗП "Крушевацпут" а.д.

6.2.5.

6.2.2.

6.2.8.

6.2.1.


6.2.6.



ГРАД КРУШЕВАЦ



положај планског подручја
у односу на план вишег реда

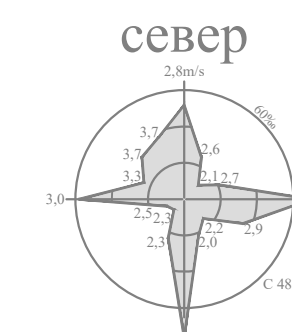

6.2.6.

6.2.1.

6.2.2.

6.2.8.

6.2.5.

6.2.4.

ЛЕГЕНДА

- Граница плана
- Граница катастарске парцеле
- Граница катастарске општине
- Фактичко стање
- Граница урбанистичких целина
- Граница урбанистичких поделелина
- 6.2.5. Ознака урбанистичких поделелина
- ПРЕТЕЖНА НАМЕНА ПОВРШИНА
- ВОДНО ЗЕМЉИШТЕ
- ВОДОТОК II реда планиран за регулисање отвореним каналом
- ГРАЂЕВИНСКО ЗЕМЉИШТЕ
- Индустрија и производња = привредне делатности*
- *категорија намене земљишта према класификацији у планском документу вишег реда
- САОБРАЋАЈНА ИНФРАСТРУКТУРА
- Јавни пут - планиран
- Улица - терцијална - планирана
- ТЕХНИЧКА И КОМУНАЛНА ИНФРАСТРУКТУРА
- Хидротехничка инфраструктура
- Водовод - постојећи
- Канализација отпадних вода - постојећа
- Електроенергетска инфраструктура
- Електроенергетски водови - постојећи
- Електроенергетски вод 10kV - за укидање - надземни
- Заштитни појас електроенергетске инфраструктуре
- Електронска комуникациона инфраструктура
- Телекомуникациони вод - постојећи
- Гасна инфраструктура
- Гасовод - постојећи

СКУПШТИНА ГРАДА
КРУШЕВАЦ
председник



ЈАВНО ПРЕДУЗЕЋЕ ЗА УРБАНИЗАМ И ПРОЈЕКТОВАЊЕ КРУШЕВАЦ

ПЛАН ДЕТАЉНЕ РЕГУЛАЦИЈЕ
"ИНДУСТРИЈСКА ЗОНА Г" У КРУШЕВЦУ

графички прилог:

ПЛАН НАМЕНЕ ПОВРШИНА

руководилац израде:

одговорни урбаниста:
Марина Радовановић, дипл.инж.арх.

размера: 1:500


Сл. лист бр.: 23/21


лист: 02

ПДР

ЗОНА Г

ПЗП "Крушевацпут" а.д.

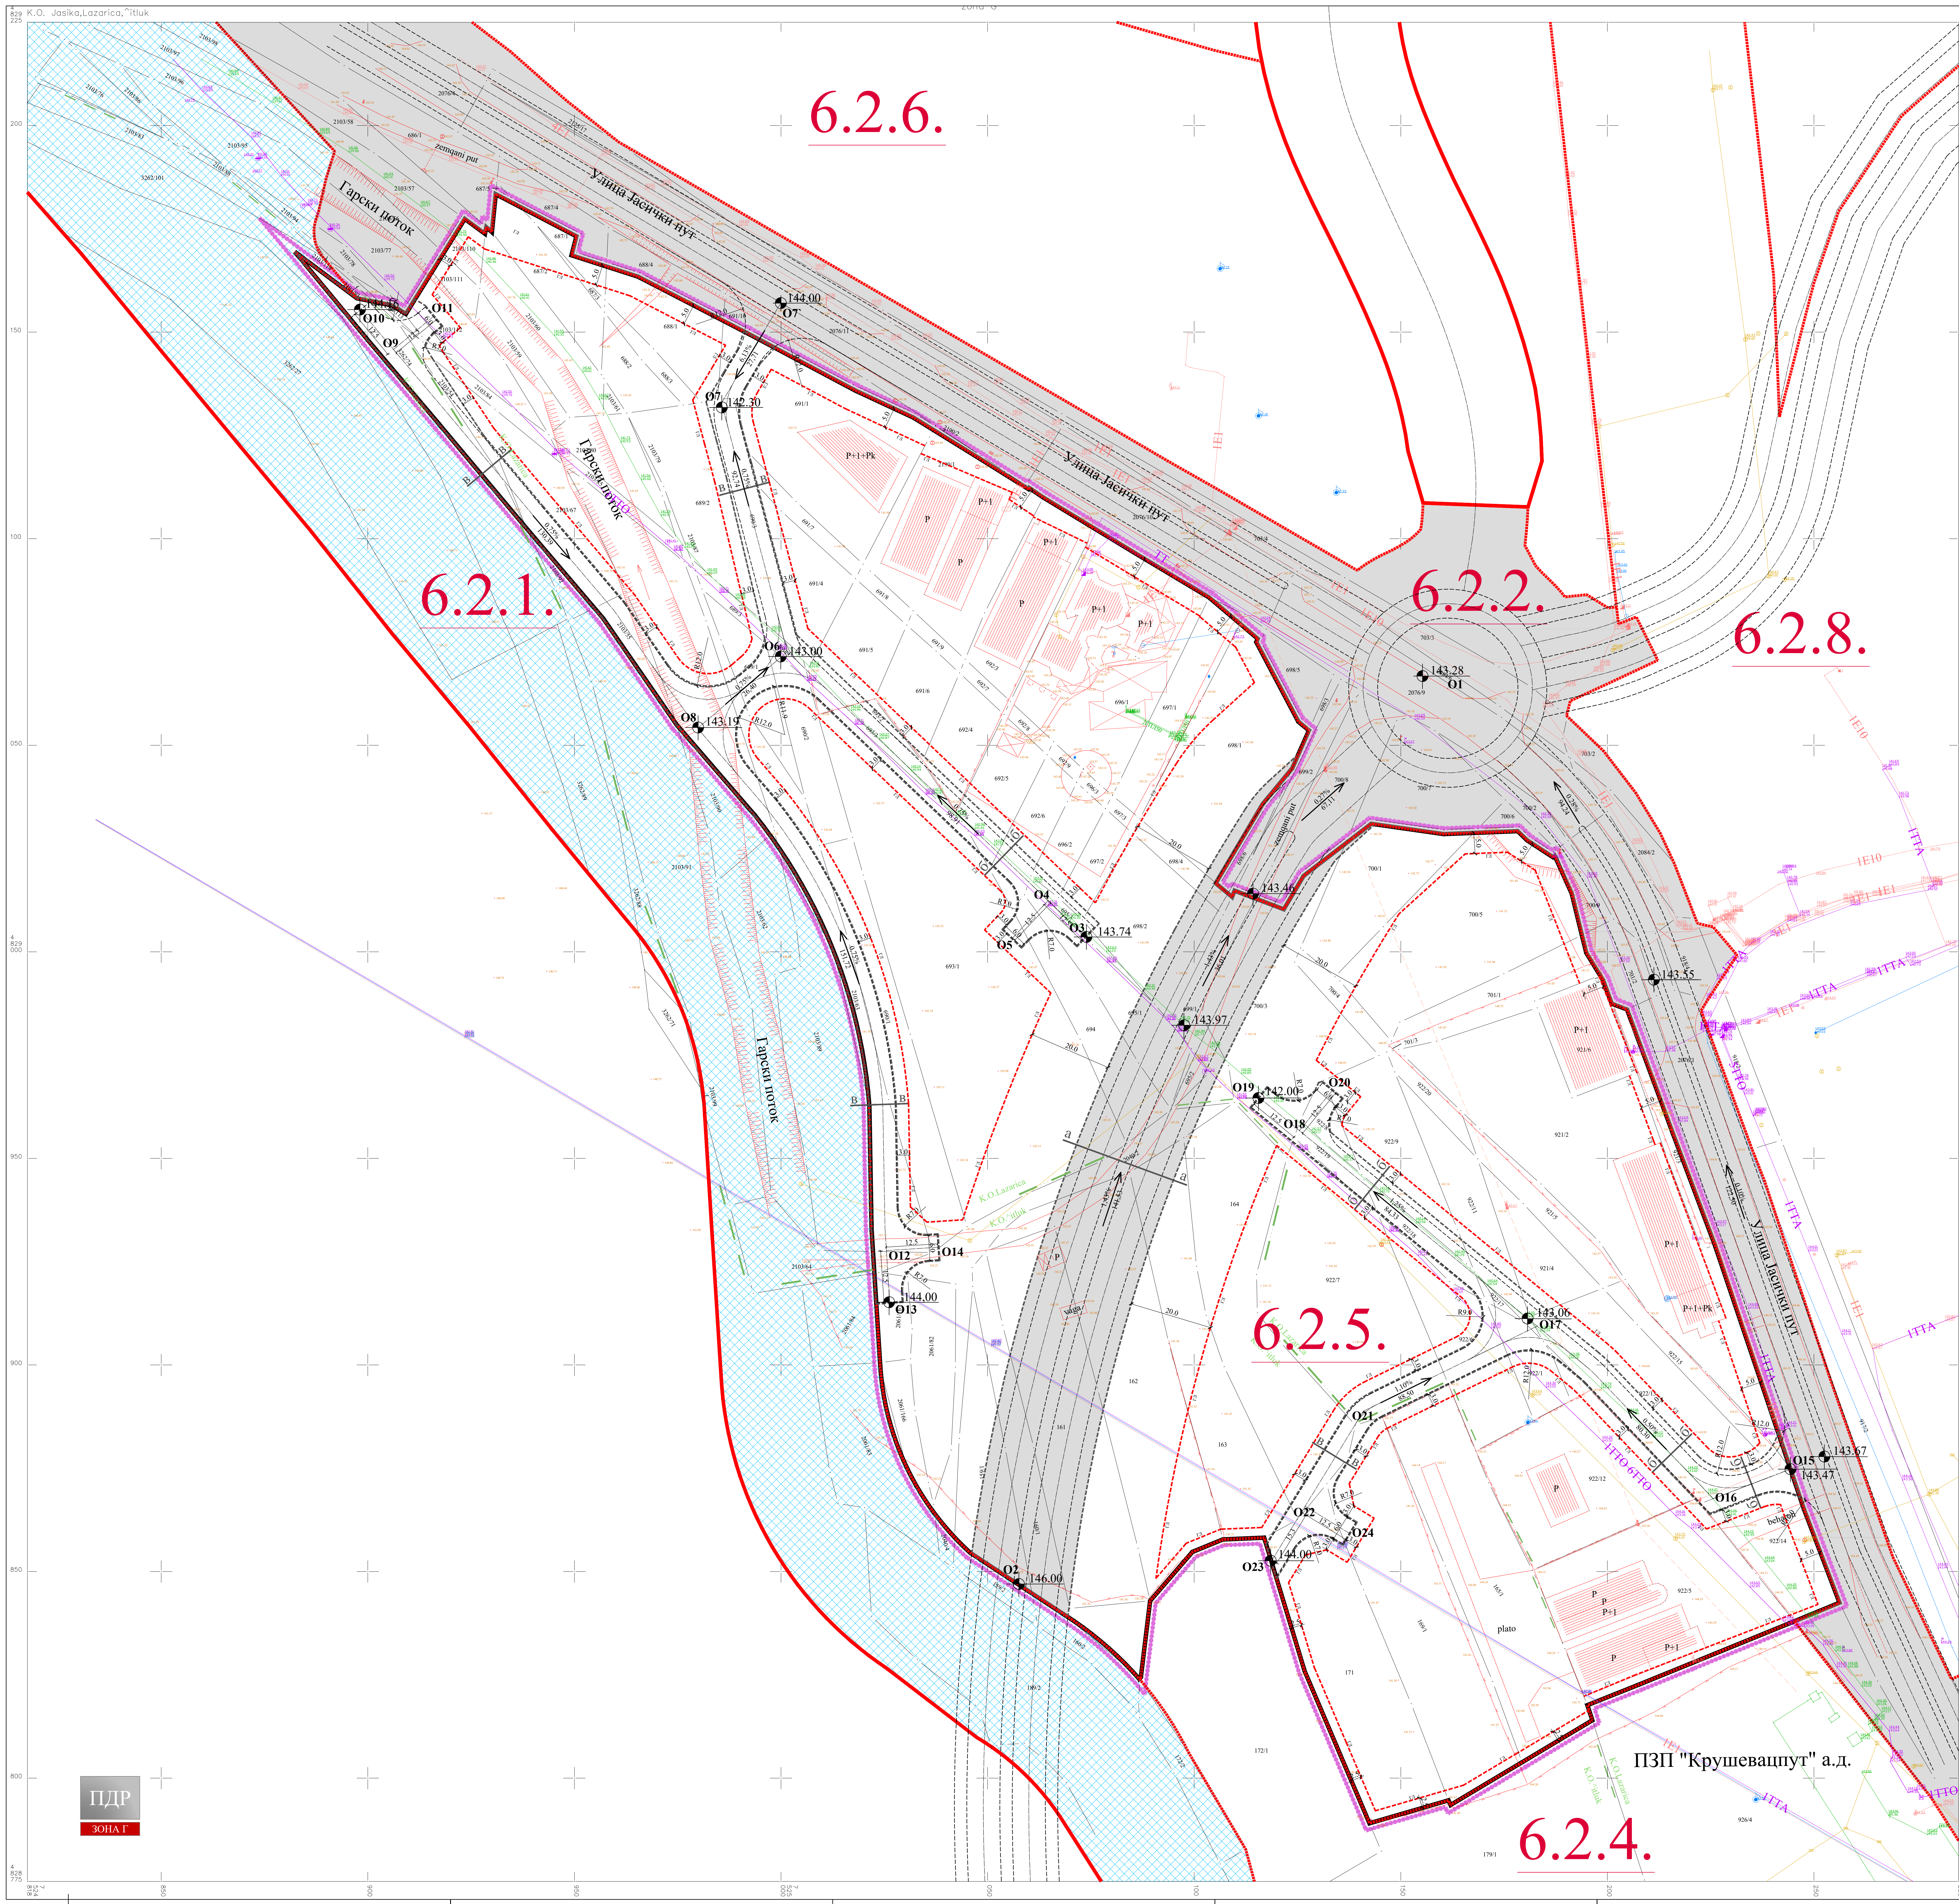


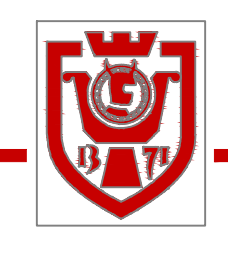

ГРАД КРУШЕВАЦ



ПГР СЕВЕР

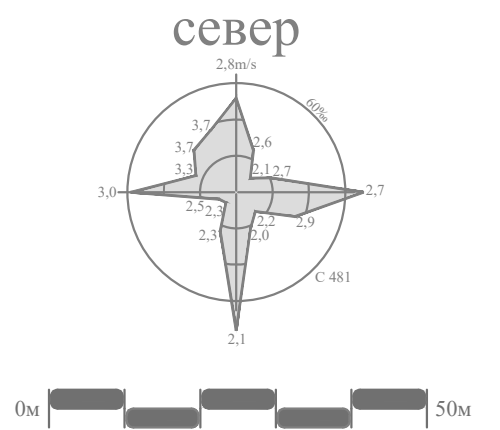

север

положај планског подручја у односу на план вишег реда

ЛЕГЕНДА

- Граница плана
- Граница катастарске парцеле
- Граница катастарске општине
- Фактичко стање
- Граница урбанистичких целина
- Граница урбанистичких поделлина
- Ознака урбанистичких поделлина
- Водоток II реда планиран за регулисање отвореним каналом
- Регулациона линија
- Грађевинска линија

САОБРАЋАЈНА ИНФРАСТРУКТУРА

- Јавни пут - планиран
- Улица - терцијална - планирана


НИВЕЛАЦИЈА

- Апсолутна кота саобраћајнице
- Подужни нагиб саобраћајнице

КООРДИНАТЕ ОСОВИНСКИХ ТАЧАКА САОБРАЋАЈНИЦА

O1	7 525 161.36	4 829 063.78
O2	7 525 057.79	4 828 846.65
O3	7 525 073.89	4 829 003.60
O4	7 525 064.66	4 829 012.41
O5	7 525 055.86	4 829 003.18
O6	7 525 001.53	4 829 072.64
O7	7 524 985.58	4 829 132.82
O7	7 524 999.98	4 829 157.09
O8	7 524 979.85	4 829 654.12
O9	7 524 906.21	4 829 145.79
O10	7 524 898.19	4 829 155.38
O11	7 524 916.03	4 829 153.92
O12	7 525 025.51	4 828 927.69
O13	7 525 026.32	4 828 914.97
O14	7 525 038.23	4 828 928.50
O15	7 525 244.30	4 828 874.83
O16	7 525 225.64	4 828 867.64
O17	7 525 183.01	4 828 909.40
O18	7 525 125.45	4 828 956.73
O19	7 525 115.60	4 828 964.83
O20	7 525 133.55	4 828 966.58
O21	7 525 140.96	4 828 888.83
O22	7 525 126.85	4 828 865.81
O23	7 525 118.67	4 828 852.47
O24	7 525 137.72	4 828 859.15

КАРАКТЕРИСТИЧНИ ПОПРЕЧНИ ПРОФИЛИ САОБРАЋАЈНИЦА

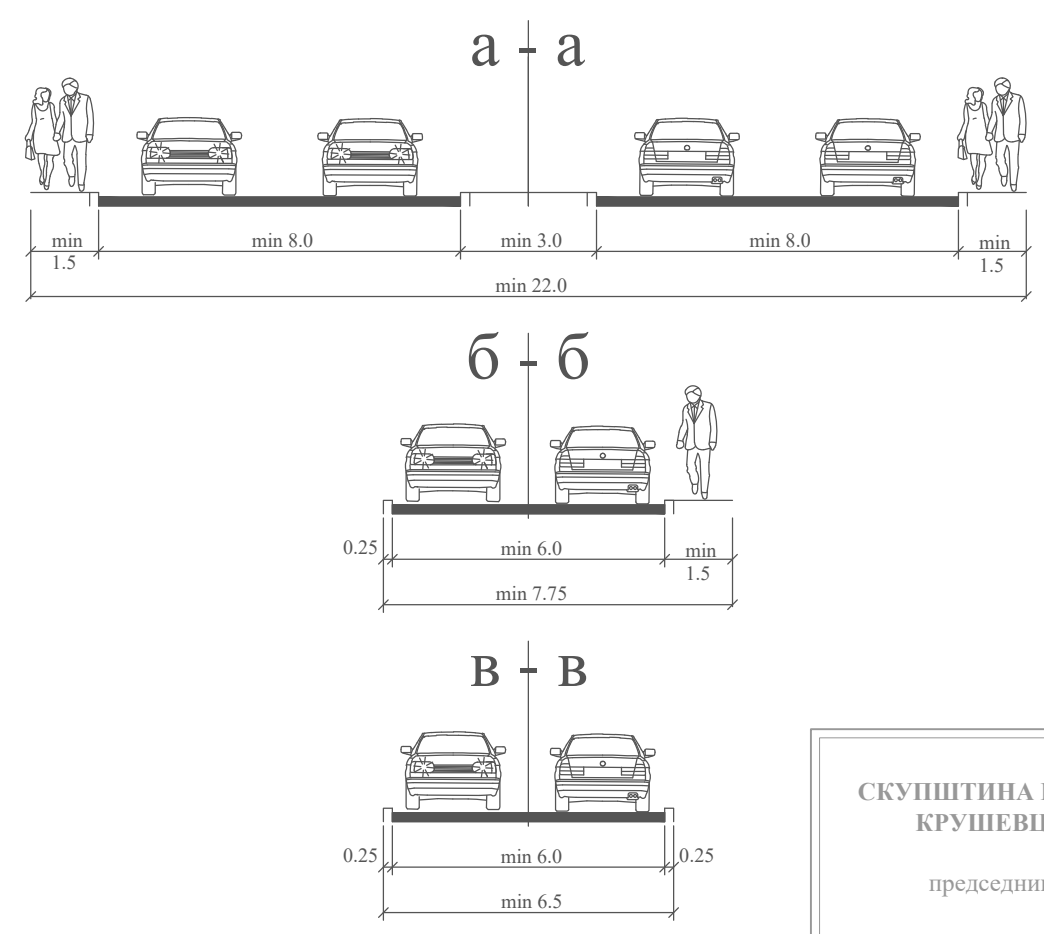

а + а

б + б

в + в

СКУПШТИНА ГРАДА КРУШЕВЦА

ЈАВНО ПРЕДУЗЕЋЕ ЗА УРБАНИЗАМ И ПРОЈЕКТОВАЊЕ КРУШЕВАЦ

ПЛАН ДЕТАЉНЕ РЕГУЛАЦИЈЕ "ИНДУСТРИЈСКА ЗОНА Г" У КРУШЕВЦУ

графички прилог:

ПЛАН САОБРАЋАЈНИЦА И РЕГУЛАЦИОНО-НИВЕЛАЦИОНИ ПЛАН

руководилац израде:

одговорни урбаниста

Марина Радовановић, дипл.инж.арх.

обрађивачи:

саобраћајна инфраструктура:

Предраг Арсић, дипл.инж.саоб.

нивелација:

Ирена Петровић, дипл.инж.граф.

Миљана Милосављевић, дипл.инж.граф.

размера:

1:500

Сл. лист бр.:

23/21

лист:

03

ПДР
ЗОНА Г

6.2.4.

6.2.5.


6.2.8.

6.2.2.

6.2.6.

6.2.1.

ПЗП "Крушевацпут" а.д.

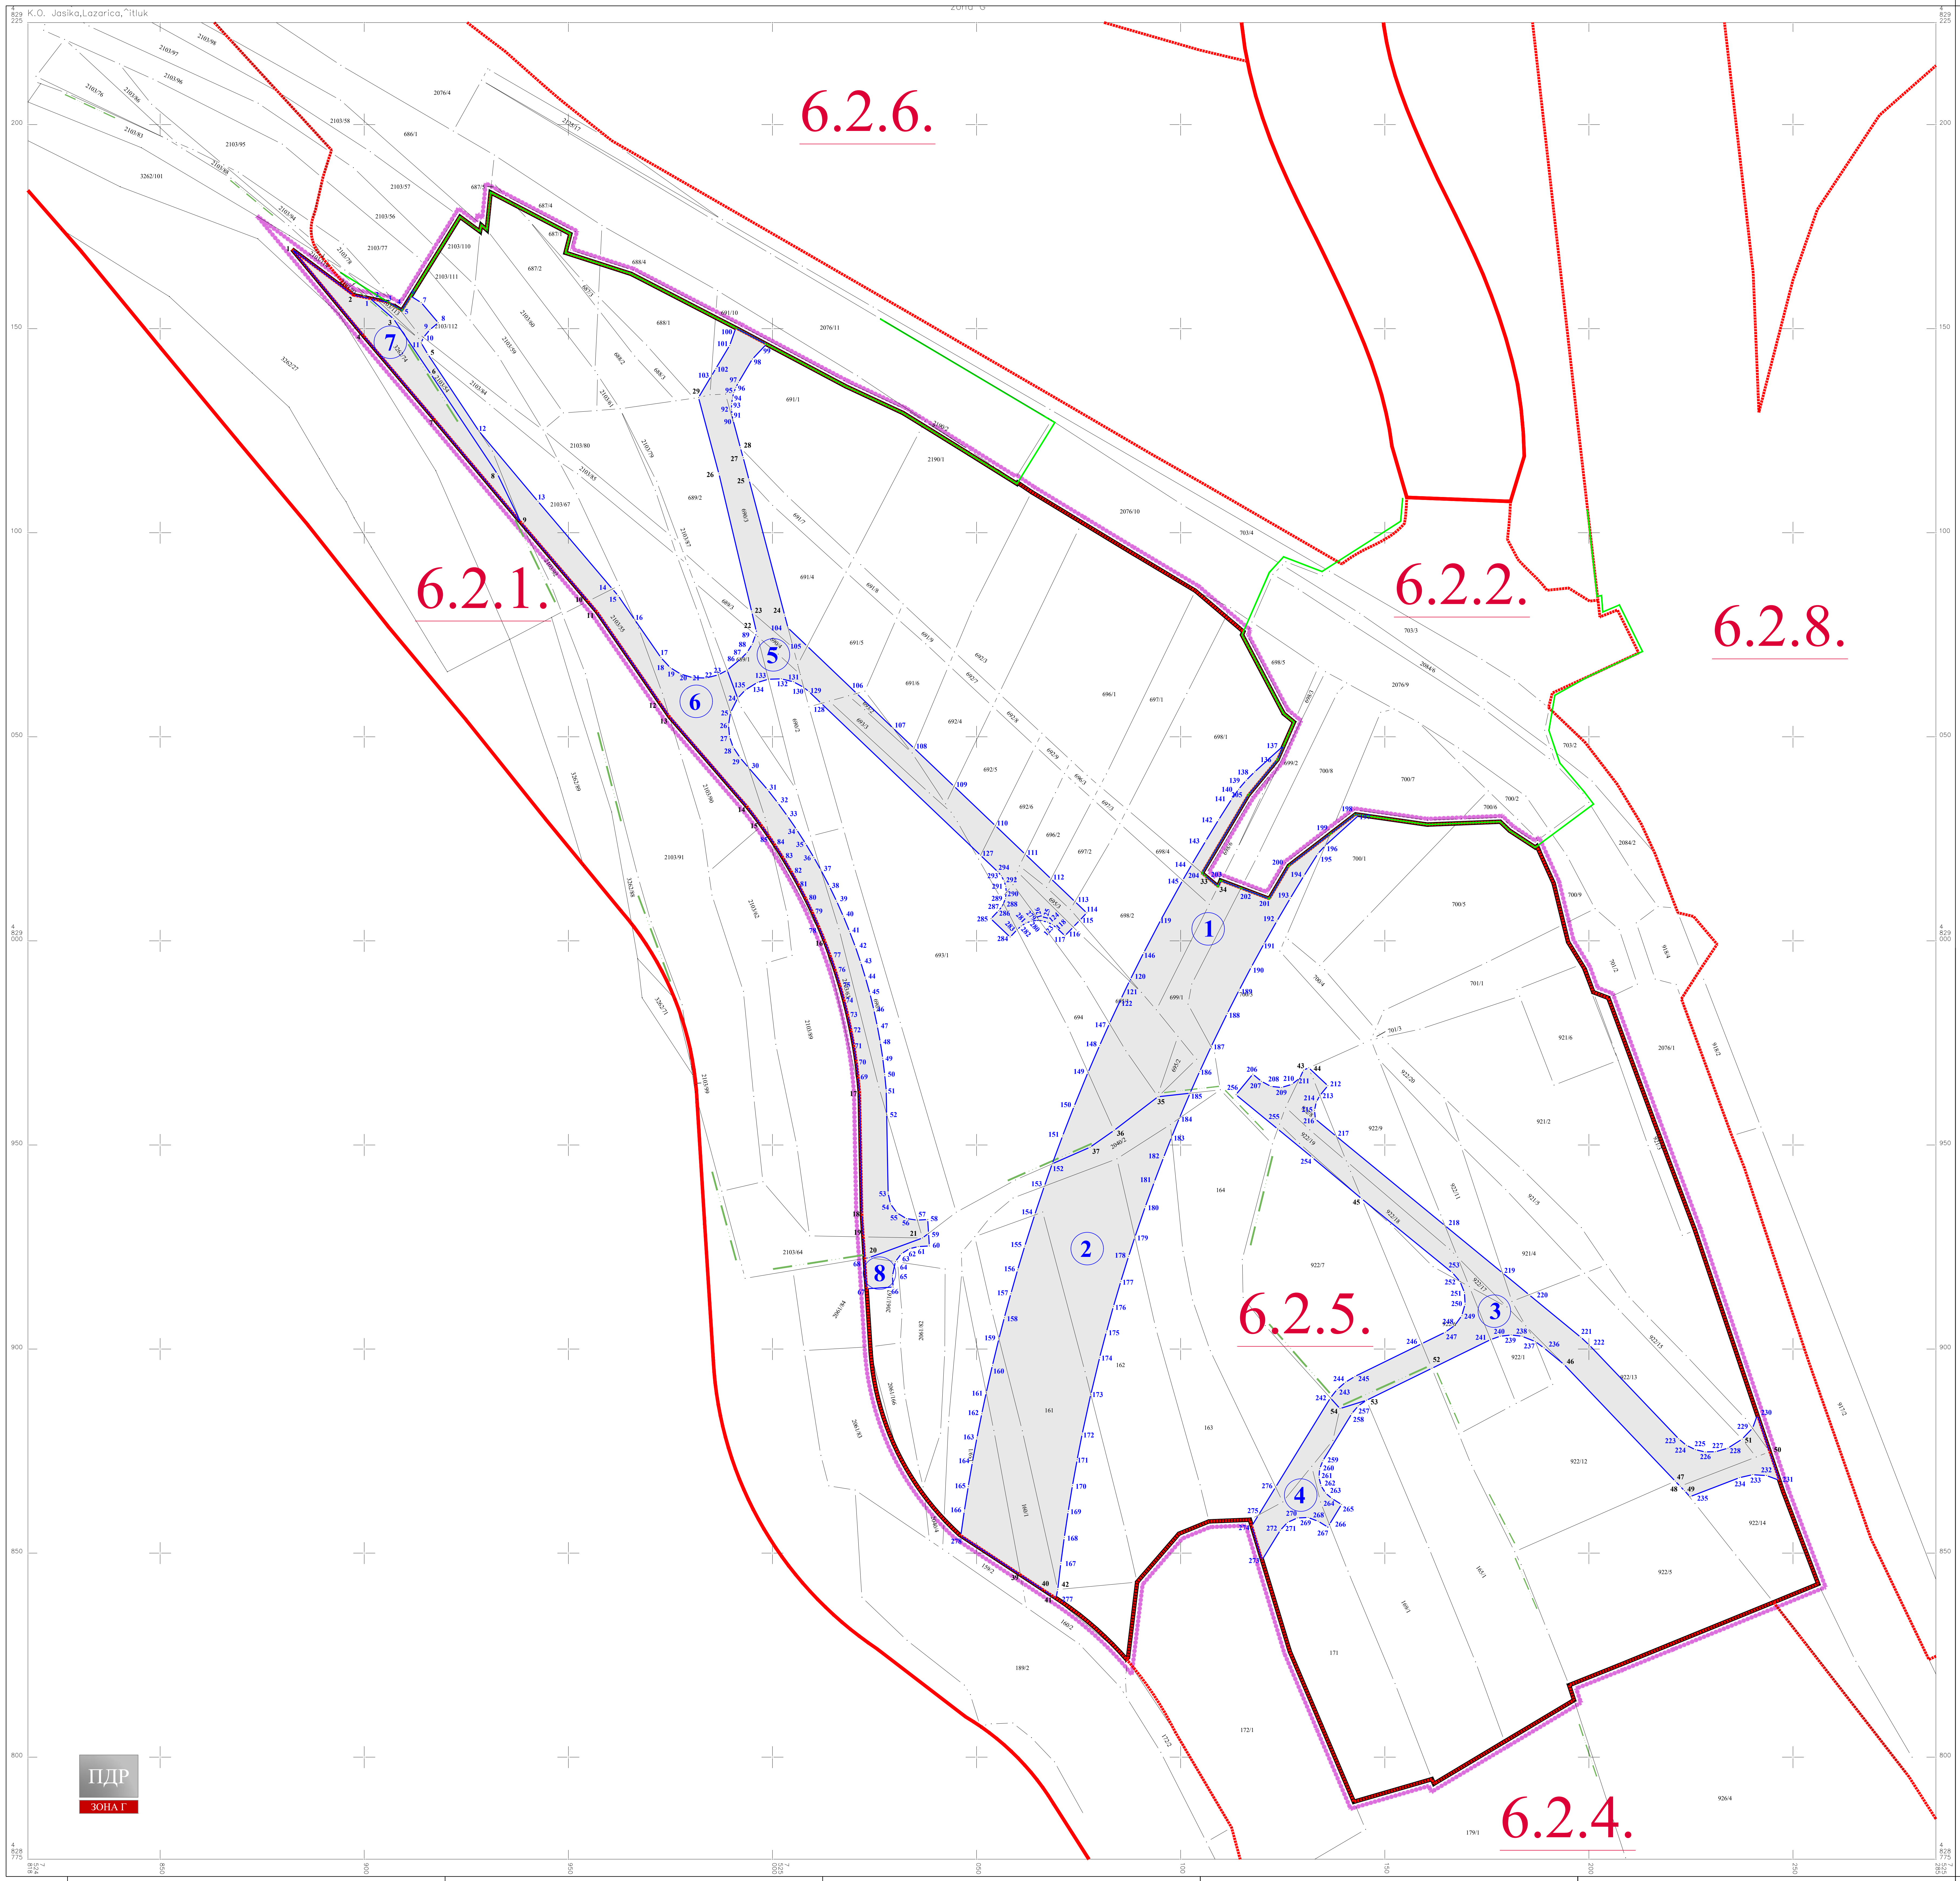




ГРАД КРУШЕВАЦ



ПГР СЕВЕР

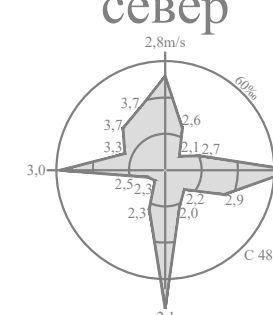

север

положај планског подручја
у односу на план вишег рада



ЛЕГЕНДА

- Граница плана
- Граница катастарске парцеле
- Граница катастарске општине
- Граница урбанистичких целина
- Граница урбанистичких подцелина
- 6.2.5. Ознака урбанистичких подцелина

ЈАВНЕ ПОВРШИНЕ

- Саобраћајнице у укупном профилу
- Граница новоформиране грађевинске парцеле јавне намене
- 1 Ознака новоформиране грађевинске парцеле јавне намене
- 1.2.3. Ознаке катастарских тачака које задржавају координате
- 1.2.3. Ознаке новопројектованих тачака
- Граница детаљне разраде преузета из ППШПН инфраструктурног коридора аутопута Е761, деоница Појате - Прељина



ЈАВНО ПРЕДУЗЕЋЕ ЗА УРБАНИЗАМ И ПРОЈЕКТОВАЊЕ КРУШЕВАЦ

ПЛАН ДЕТАЉНЕ РЕГУЛАЦИЈЕ
"ИНДУСТРИЈСКА ЗОНА Г" У КРУШЕВЦУ

графички прилог:

ПЛАН ПОВРШИНА ЈАВНЕ НАМЕНЕ
са планом грађевинских парцела
и аналитичко-геодетским елементима за обележавање

руководилац израде:

саговорни урбаниста:
Марина Радовановић, дипл.инж.арх.

израда: "ГЕОУРБАН" ДОО

обрађивач:
Милица Дивац, мастер геодинж.

директор:
Милица Дивац, мастер геодинж.

размера:
1:500

Сл.лист бр.:
23/21

лист:
04

6.2.6.

6.2.1.

6.2.2.

6.2.8.

6.2.5.


6.2.4.



ГРАД КРУШЕВАЦ



положај планског подручја
у односу на план вишег реда

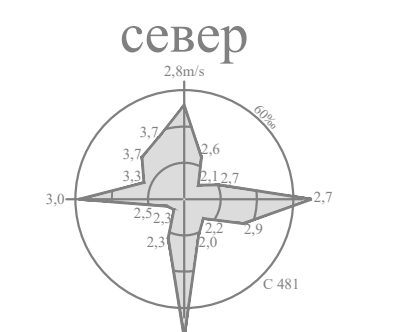

0m 50m 100m

ЛЕГЕНДА

- Граница плана
- Граница катастарске парцеле
- Граница катастарске општине
- Фактичко стање
- Граница урбанистичких целина
- Граница урбанистичких поделина
- 6.2.5. Ознака урбанистичких поделина
- ПРЕТЕЖНА НАМЕНА ПОВРШИНА
- ВОДНО ЗЕМЉИШТЕ
- Водоток II реда планиран за регулисање отвореним каналом
- ГРАЂЕВИНСКО ЗЕМЉИШТЕ
- Индустрија и производња = привредне делатности*
- *категорија намене земљишта према класификацији у планском документу вишег реда
- САОБРАЋАЈНА ИНФРАСТРУКТУРА
- Јавни пут - планиран
- Улица - терцијална - планирана
- ТЕХНИЧКА И КОМУНАЛНА ИНФРАСТРУКТУРА
- Хидротехничка инфраструктура
- Водовод - постојећи
- Канализација отпадних вода - постојећа
- Водоводна мрежа - планирана подземна
- Канализација отпадних вода - планирана
- Атмосферна канализација - планирана
- Електроенергетска инфраструктура
- Електроенергетски водови - постојећи
- Заштитни појас електроенергетске инфраструктуре
- Електронска комуникациона инфраструктура
- Телекомуникациони вод - постојећи
- Гасна инфраструктура
- Гасовод - постојећи



ЈАВНО ПРЕДУЗЕЋЕ ЗА УРБАНИЗАМ И ПРОЈЕКТОВАЊЕ КРУШЕВАЦ

ПЛАН ДЕТАЉНЕ РЕГУЛАЦИЈЕ
"ИНДУСТРИЈСКА ЗОНА Г" У КРУШЕВЦУ

графички привлог:
ПЛАН ХИДРОТЕХНИЧКЕ
ИНФРАСТРУКТУРЕ

руководилац израде:
извршилац урбанизма:
Марина Радовановић, дипл.инж.арх.

обрађивач:
одговорни урбанизма:
Александар Пекић, дипл.граф.инж.

размера: 1:500

Ст. лист бр.: 23/21

лист: 05

ПДР

ЗОНА Г

6.2.6.

6.2.1.

6.2.2.


6.2.8.

6.2.5.


6.2.4.



ГРАД КРУШЕВАЦ

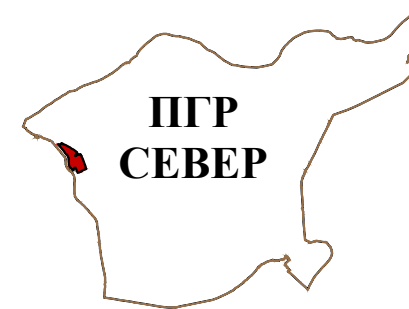

положај планског подручја
у односу на план вишег реда

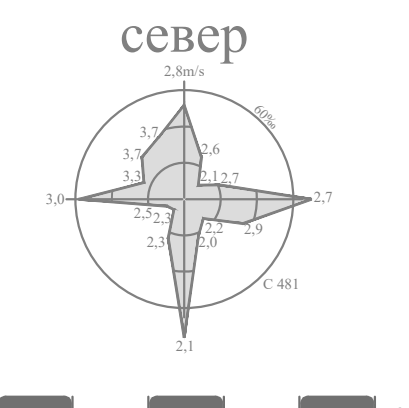

ЛЕГЕНДА

- Граница плана
- Граница катастарске парцеле
- Граница катастарске општине
- Фактичко стање
- Граница урбанистичких целина
- Граница урбанистичких поделелина
- Ознака урбанистичких поделелина
- ПРЕТЕЖНА НАМЕНА ПОВРШИНА**
- ВОДНО ЗЕМЉИШТЕ**
- Водоток II реда планиран за регулисање отвореним каналом
- ГРАЂЕВИНСКО ЗЕМЉИШТЕ**
- Индустрија и производња = привредне делатности*
- *категорија намене земљишта према класификацији у планском документу вишег реда
- САОБРАЋАЈНА ИНФРАСТРУКТУРА**
- Јавни пут - планиран
- Улица - терцијална - планирана
- ТЕХНИЧКА И КОМУНАЛНА ИНФРАСТРУКТУРА**
- Хидротехничка инфраструктура**
- Водовод - постојећи
- Канализација отпадних вода - постојећа
- Електроенергетска инфраструктура**
- Електроенергетски водови - постојећи
- Електроенергетски вод 10kV - за укидање - надземни
- Заштитни појас електроенергетске инфраструктуре
- Електроенергетски вод 10kV - за укидање - надземни
- Електроенергетски вод 10kV - планирани - подземни
- Електроенергетски вод 1kV - планирани - подземни
- Електронска комуникациона инфраструктура**
- Телекомуникациони вод - постојећи
- Телекомуникациони вод - планирани - подземни
- Гасна инфраструктура
- Гасовод - постојећи

СКУПШТИНА ГРАДА
КРУШЕВАЦ
председник



ЈАВНО ПРЕДУЗЕЋЕ ЗА УРБАНИЗАМ И ПРОЈЕКТОВАЊЕ КРУШЕВАЦ

ПЛАН ДЕТАЉНЕ РЕГУЛАЦИЈЕ
"ИНДУСТРИЈСКА ЗОНА Г" У КРУШЕВЦУ

графички прилог:

ПЛАН ЕЛЕКТРОЕНЕРГЕТИКЕ И ТК

руководилац израде:

одговорни урбаниста:

Марина Радовановић, дипл.инж.арх.

обрађивач - електроенергетика:

одговорни урбаниста:

Драгослав Радојевић, дипл.инж.ел.

обрађивач - ТК:

одговорни урбаниста:

Слободан Николић, дипл.инж.ел.

размера:

1:500

Сл. лист бр.:

23/21

лист:

06

ПЗП "Крушевацпут" а.д.

ПДР

ЗОНА Г

6.2.6.

6.2.1.

6.2.2.

6.2.8.

6.2.5.


6.2.4.



ГРАД КРУШЕВАЦ



положај планског подручја
у односу на план вишег реда

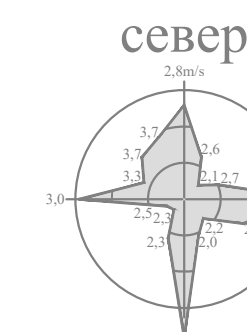

ЛЕГЕНДА

- Граница плана
- Граница катастарске парцеле
- Граница катастарске општине
- Фактичко стање
- Граница урбанистичких целина
- Граница урбанистичких поделелина
- 6.2.5. Ознака урбанистичких поделелина
- ПРЕТЕЖНА НАМЕНА ПОВРШИНЕ**
ВОДНО ЗЕМЉИШТЕ
 - Водоток II реда планиран за регулисање отвореним каналом**ГРАЂЕВИНСКО ЗЕМЉИШТЕ**
 - Индустрија и производња = привредне делатности*
*категорија намене земљишта према класификацији у планском документу вишег реда**САОБРАЋАЈНА ИНФРАСТРУКТУРА**
 - Јавни пут - планиран
 - Улица - терцијална - планирана**ТЕХНИЧКА И КОМУНАЛНА ИНФРАСТРУКТУРА**
 - Хидротехничка инфраструктура**
 - Водовод - постојећи
 - Канализација отпадних вода - постојећа
 - Електроенергетска инфраструктура**
 - Електроенергетски водови - постојећи
 - Електроенергетски вод 10kV - за укидање - надземни
 - Заштитни појас електроенергетске инфраструктуре
 - Електронска комуникациона инфраструктура**
 - Телекомуникациони вод - постојећи
 - Гасна инфраструктура**
 - Гасовод - постојећи
 - Гасовод - планирани



ЈАВНО ПРЕДУЗЕЋЕ ЗА УРБАНИЗАМ И ПРОЈЕКТОВАЊЕ КРУШЕВАЦ

ПЛАН ДЕТАЉНЕ РЕГУЛАЦИЈЕ
"ИНДУСТРИЈСКА ЗОНА Г" У КРУШЕВЦУ

графички прилог:

ПЛАН ГАСИФИКАЦИЈЕ

руководилац израде:
одговорни урбаниста
Марина Радовановић, дипл. инж. арх.

обрађивач:
Миљан Марковић, инж. маш.

размера:
1:500

Сл. лист бр.:
23/21

лист:
07

ПДР

ЗОНА Г

6.2.6.

6.2.1.

6.2.2.

6.2.8.

6.2.5.


6.2.4.



ГРАД КРУШЕВАЦ



положај планског подручја
у односу на план вишег реда

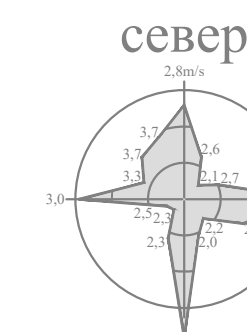

север

ЛЕГЕНДА

- Граница плана
- Граница катастарске парцеле
- Граница катастарске општине
- Фактичко стање
- Граница урбанистичких целина
- Граница урбанистичких поделаина
- Ознака урбанистичких поделаина
- ПРЕТЕЖНА НАМЕНА ПОВРШИНА
- ВОДНО ЗЕМЉИШТЕ
- Водоток II реда планиран за регулисање отвореним каналом
- ГРАЂЕВИНСКО ЗЕМЉИШТЕ
- Индустрија и производња = привредне делатности*
- *категорија намене земљишта према класификацији у планском документу вишег реда
- САОБРАЋАЈНА ИНФРАСТРУКТУРА
- Јавни пут - планиран
- Улица - терцијална - планирана
- ТЕХНИЧКА И КОМУНАЛНА ИНФРАСТРУКТУРА
- Хидротехничка инфраструктура
- Водовод - постојећи
- Канализација отпадних вода - постојећа
- Водоводна мрежа - планирана подземна
- Канализација отпадних вода - планирана
- Атмосферна канализација - планирана
- Електроенергетска инфраструктура
- Електроенергетски водови - постојећи
- Електроенергетски вод 10kV - за укидање - надземни
- Заштитни појас електроенергетске инфраструктуре
- Електроенергетски вод 10kV - за укидање - надземни
- Електроенергетски вод 10kV - планирани - подземни
- Електроенергетски вод 1kV - планирани - подземни
- Електронска комуникациона инфраструктура
- Телекомуникациони вод - постојећи
- Телекомуникациони вод - планирани - подземни
- Гасна инфраструктура
- Гасовод - постојећи
- Гасовод - планирани

СКУПШТИНА ГРАДА
КРУШЕВАЦ
председник



ЈАВНО ПРЕДУЗЕЋЕ ЗА УРБАНИЗАМ И ПРОЈЕКТОВАЊЕ КРУШЕВАЦ

ПЛАН ДЕТАЉНЕ РЕГУЛАЦИЈЕ
"ИНДУСТРИЈСКА ЗОНА Г" У КРУШЕВЦУ

графички прилог:

СИНХРОН ПЛАН ИНФРАСТРУКТУРЕ

руководилац израде:

одговорни урбаниста:
Марина Радовановић, дипл.инж.арх.

размера:

1:500

Сл. лист бр.:

23/21

лист:

08

ПДР

ЗОНА Г