



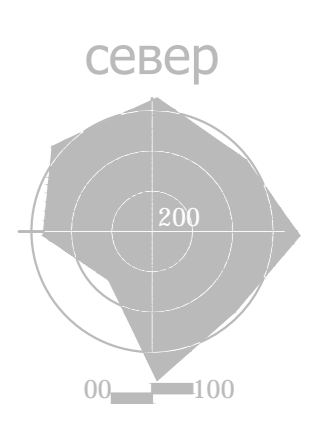

**ПЛАН ДЕТАЉНЕ РЕГУЛАЦИЈЕ
ИСТОЧНЕ ОБИЛАЗНИЦЕ
(од Паруновачког моста до
улице Кнеза Милоша) И
НАСТАВКА УЛИЦЕ КНЕЗА
МИЛОША У КРУШЕВЦУ**

ЛЕГЕНДА

- Граница плана
- Регулација саобраћајнице
- Линија експропријације
- Граница катастарске парцеле
- 1; 2; 3; Катастарске тачке које се задржавају
- 1; 2; 3; Новопројектоване тачке за пренос граница парцела јавне намене
- ① ② Број грађ.парцеле јавне намене
- Постојећа водоводна мрежа (магистрални цевовод $\phi 1058\text{mm}$) није снимљено, податак из пројекта
- Заштитна зона магистралног цевовода $\phi 1058\text{mm}$ (3м са обе стране цевовода)
- Новопројектовани фекални колектор (подаци из пројекта)
- Постојећа градска водоводна мрежа

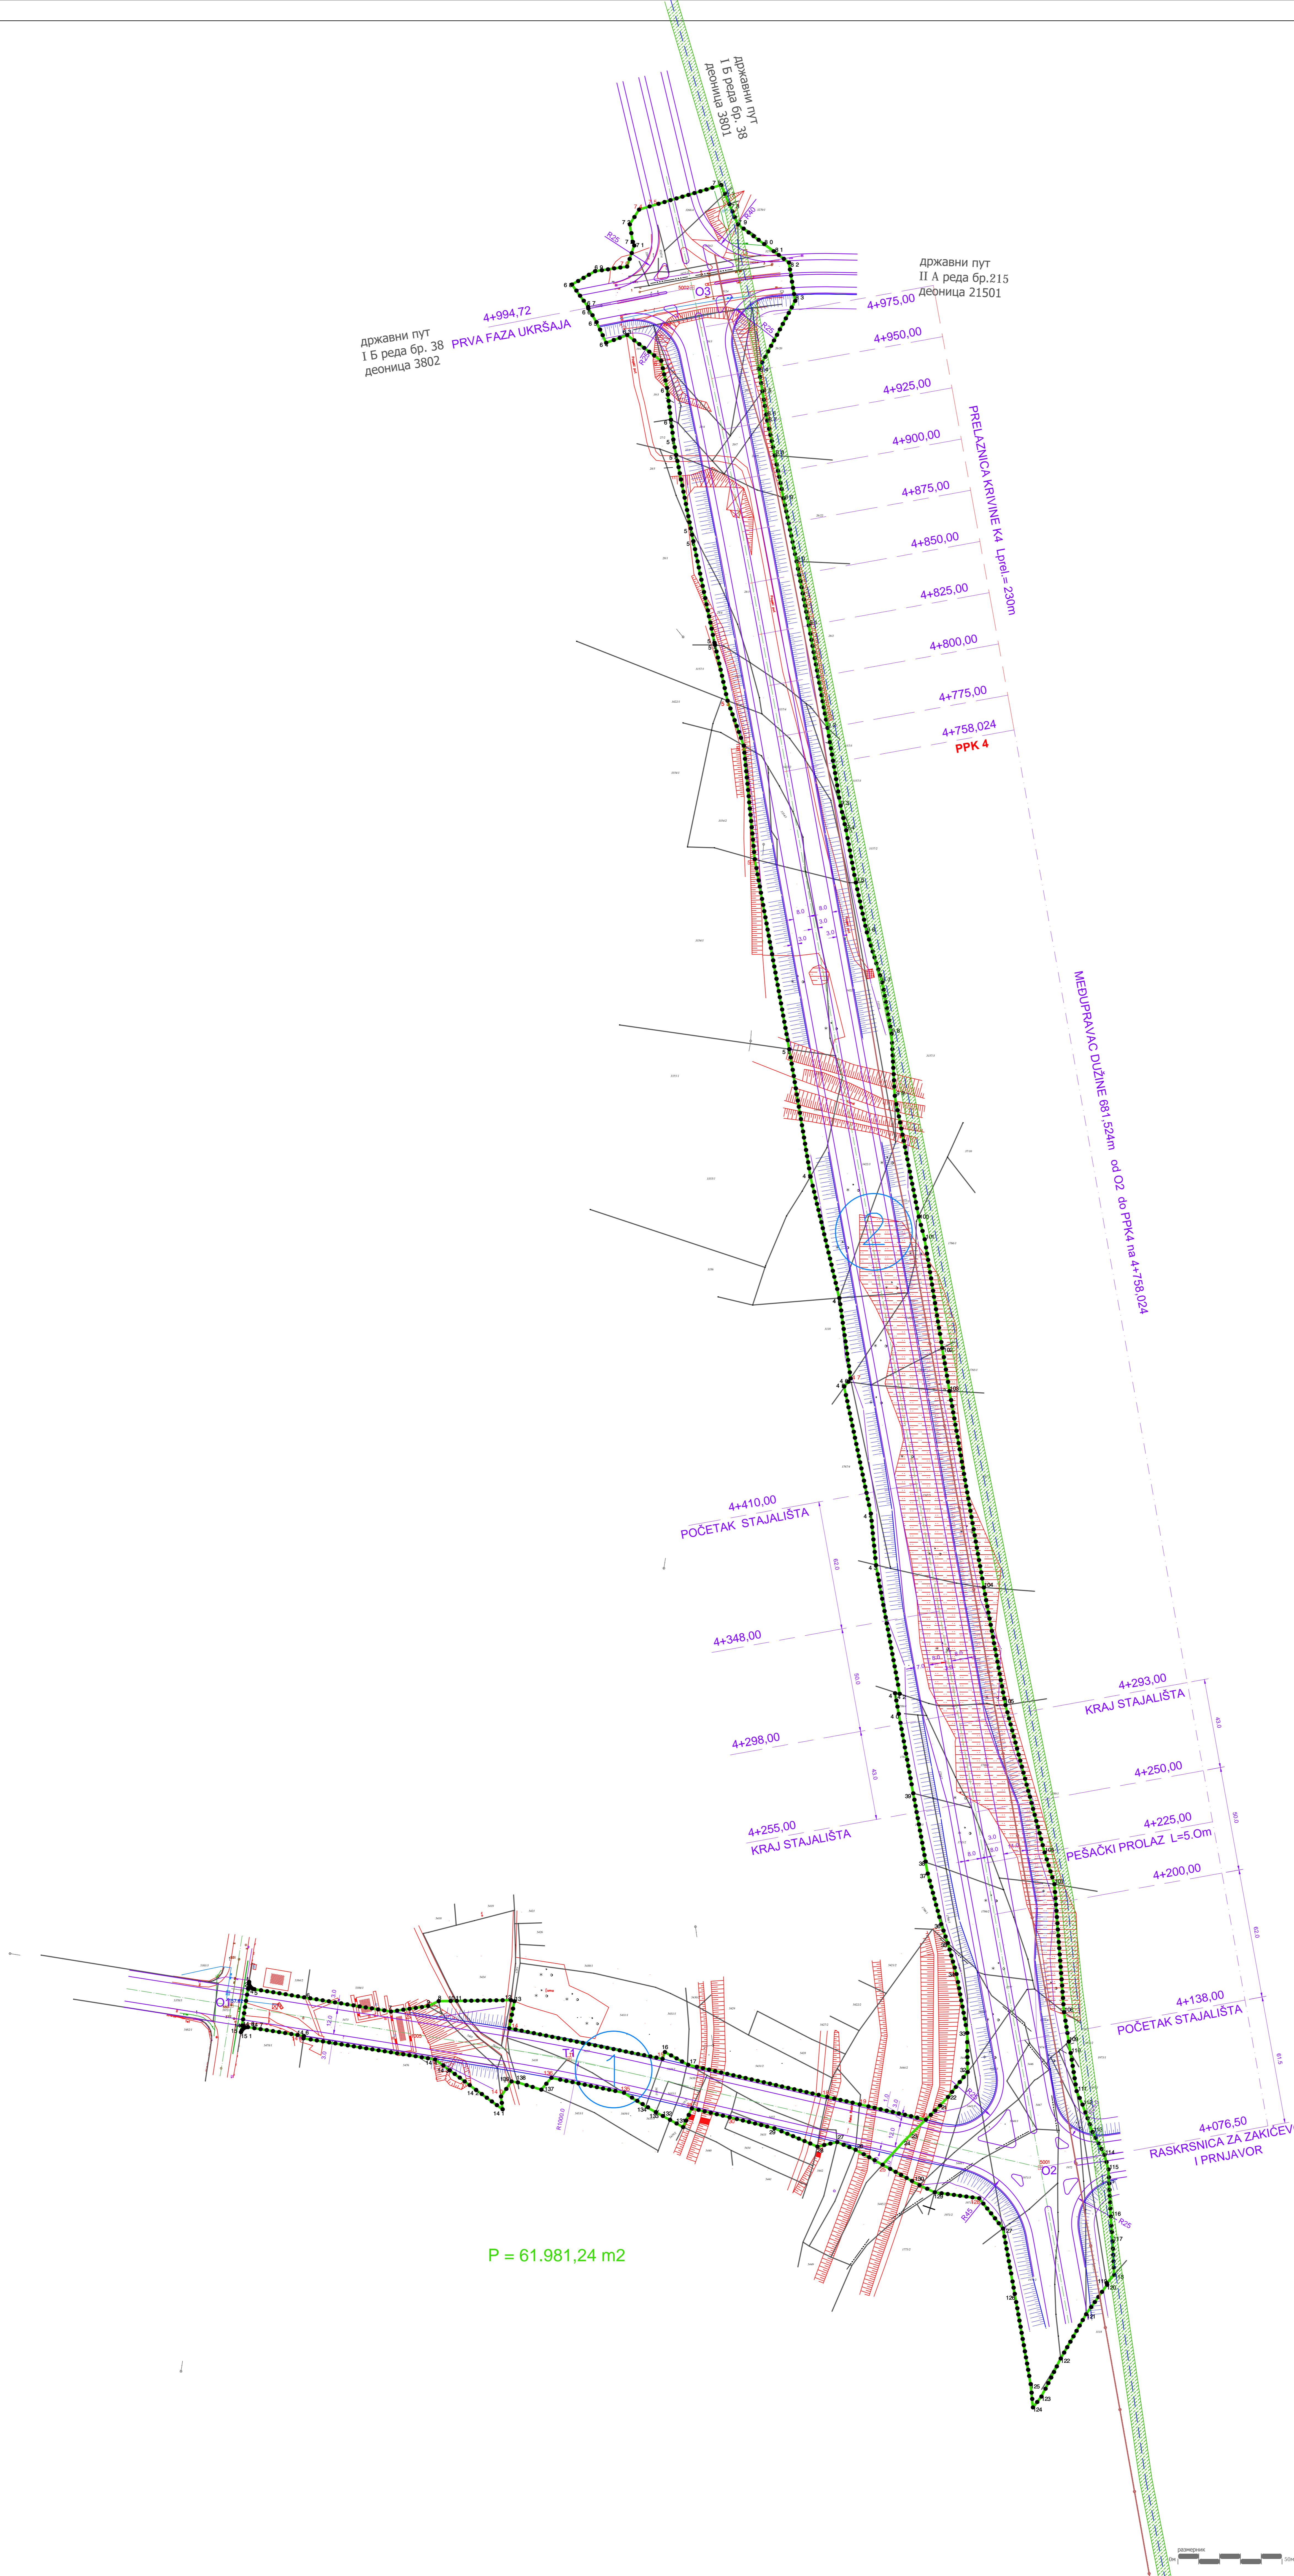

ЈАВНО ПРЕДУЗЕЋЕ ЗА УРБАНИЗАМ И ПРОЈЕКТОВАЊЕ
Крушевац

графички прилог:
**ПЛАН ХИДРОТЕХНИЧКИХ
ИНСТАЛАЦИЈА**

одговорни урбаниста:
Славица Николић,
дипл.инж.грађ.

размера: 1 : 1000	док. бр. (вер.): ПДР	лист: 4
-----------------------------	--------------------------------	-------------------