КАТАСТАРСКО ТОПОГРАФСКИ ПЛАН
за потребе израде главног пројекта за изградњу колектора отпадних вода од Читлука до споја на колектор "Ц" у Крушевцу

РЕПУБЛИКА СРБИЈА
ГРАД КРУШЕВАЦ

лист 1.

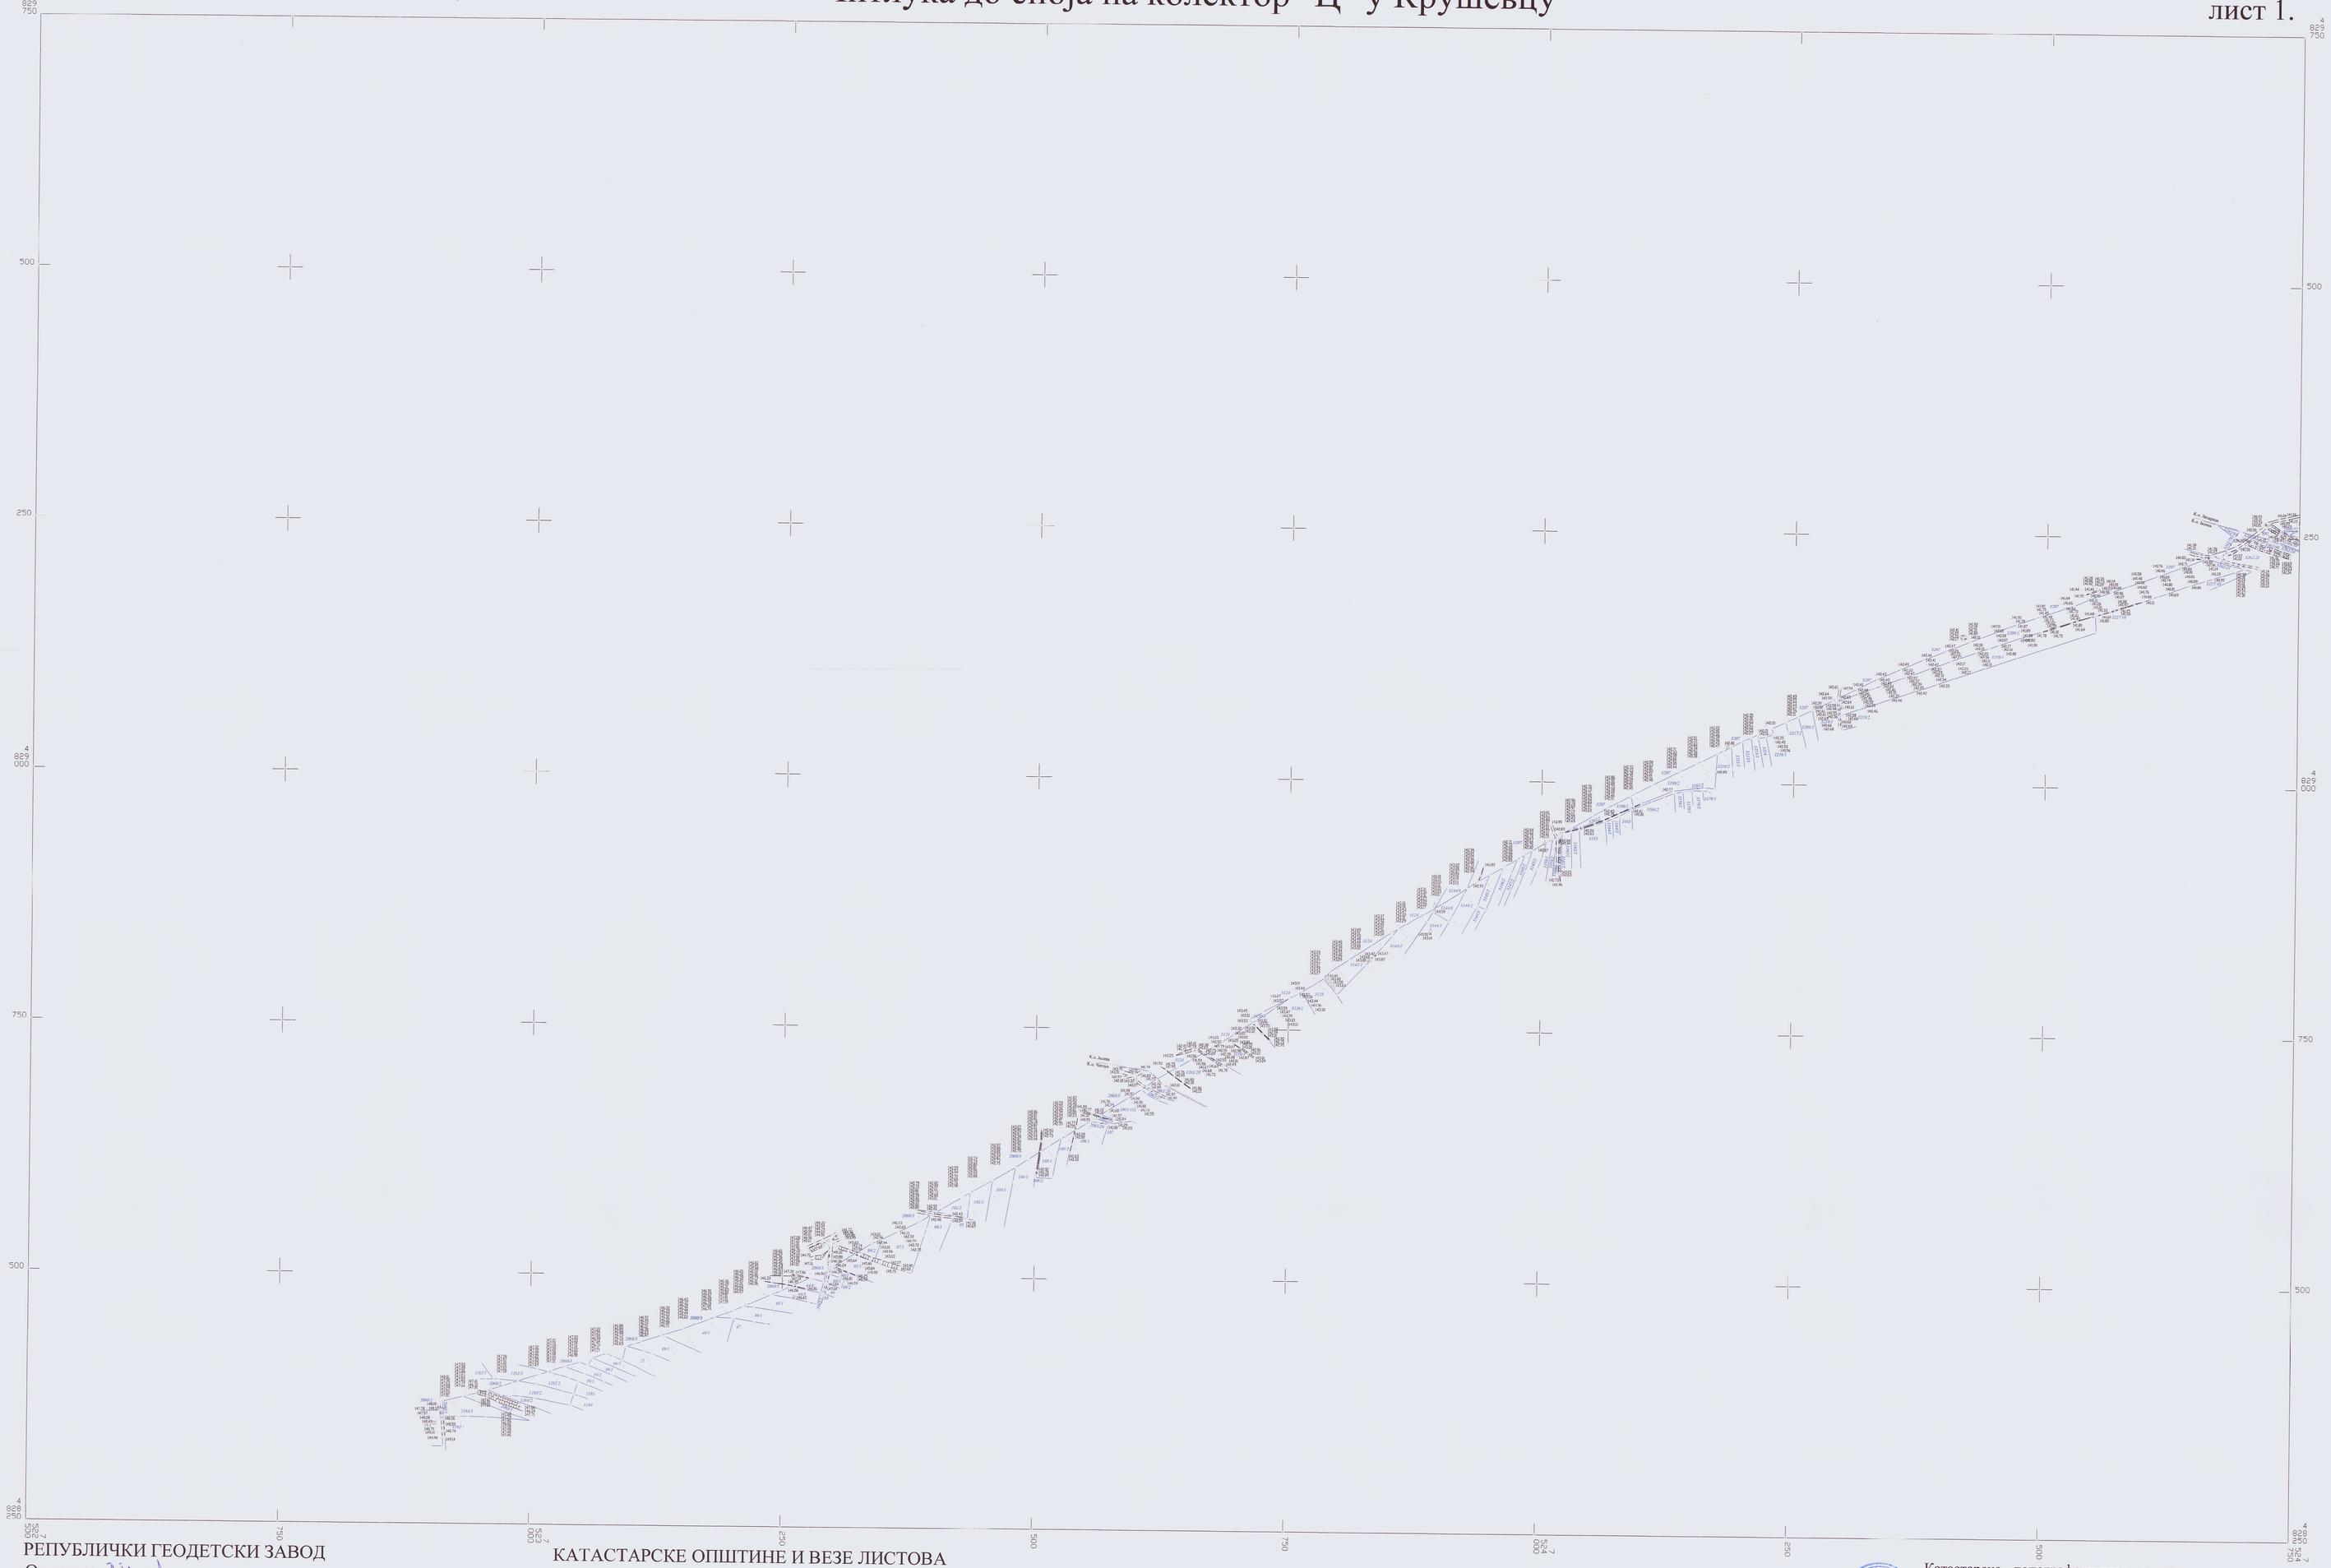

РЕПУБЛИЧКИ ГЕОДЕТСКИ ЗАВОД
Оверава: .....
Датум: 29.05.2014.

КАТАСТАРСКЕ ОПШТИНЕ И ВЕЗЕ ЛИСТОВА
ГРАД КРУШЕВАЦ
А К.о. Читлук
Б К.о. Јасика
В К.о. Лазарица

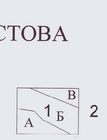

РАЗМЕРА 1:2500

Легенда :
Катастарско стање
Фактичко стање

Катастарско - топографски план израдио:
ГЕОДУКС д.о.о., Врање
Директор: .....