



ГРАД КРУШЕВАЦ

ГЕНЕРАЛНИ УРБАНИСТИЧКИ ПЛАН КРУШЕВАЦ 2025

::: ИЗВОД :::


ПЛАН МРЕЖЕ ОДВОЂЕЊА ОТПАДНИХ ВОДА

ЛЕГЕНДА

- Граница плана
- траса постојећег примарног колектора
- постојећи испуст фекалне канализације
- локација за ЦППОВ са постојећом ПС
- планирани фекални примарни колектор
- планирани фекални секундарни колектор
- измештање трасе главног градског колектора
- планирани потисни цевовод фекалног примарног (секундарног) колектора
- планирана потисна станица (ПС)
- део трасе примарног колектора која се укида

размера:

1 : 10000

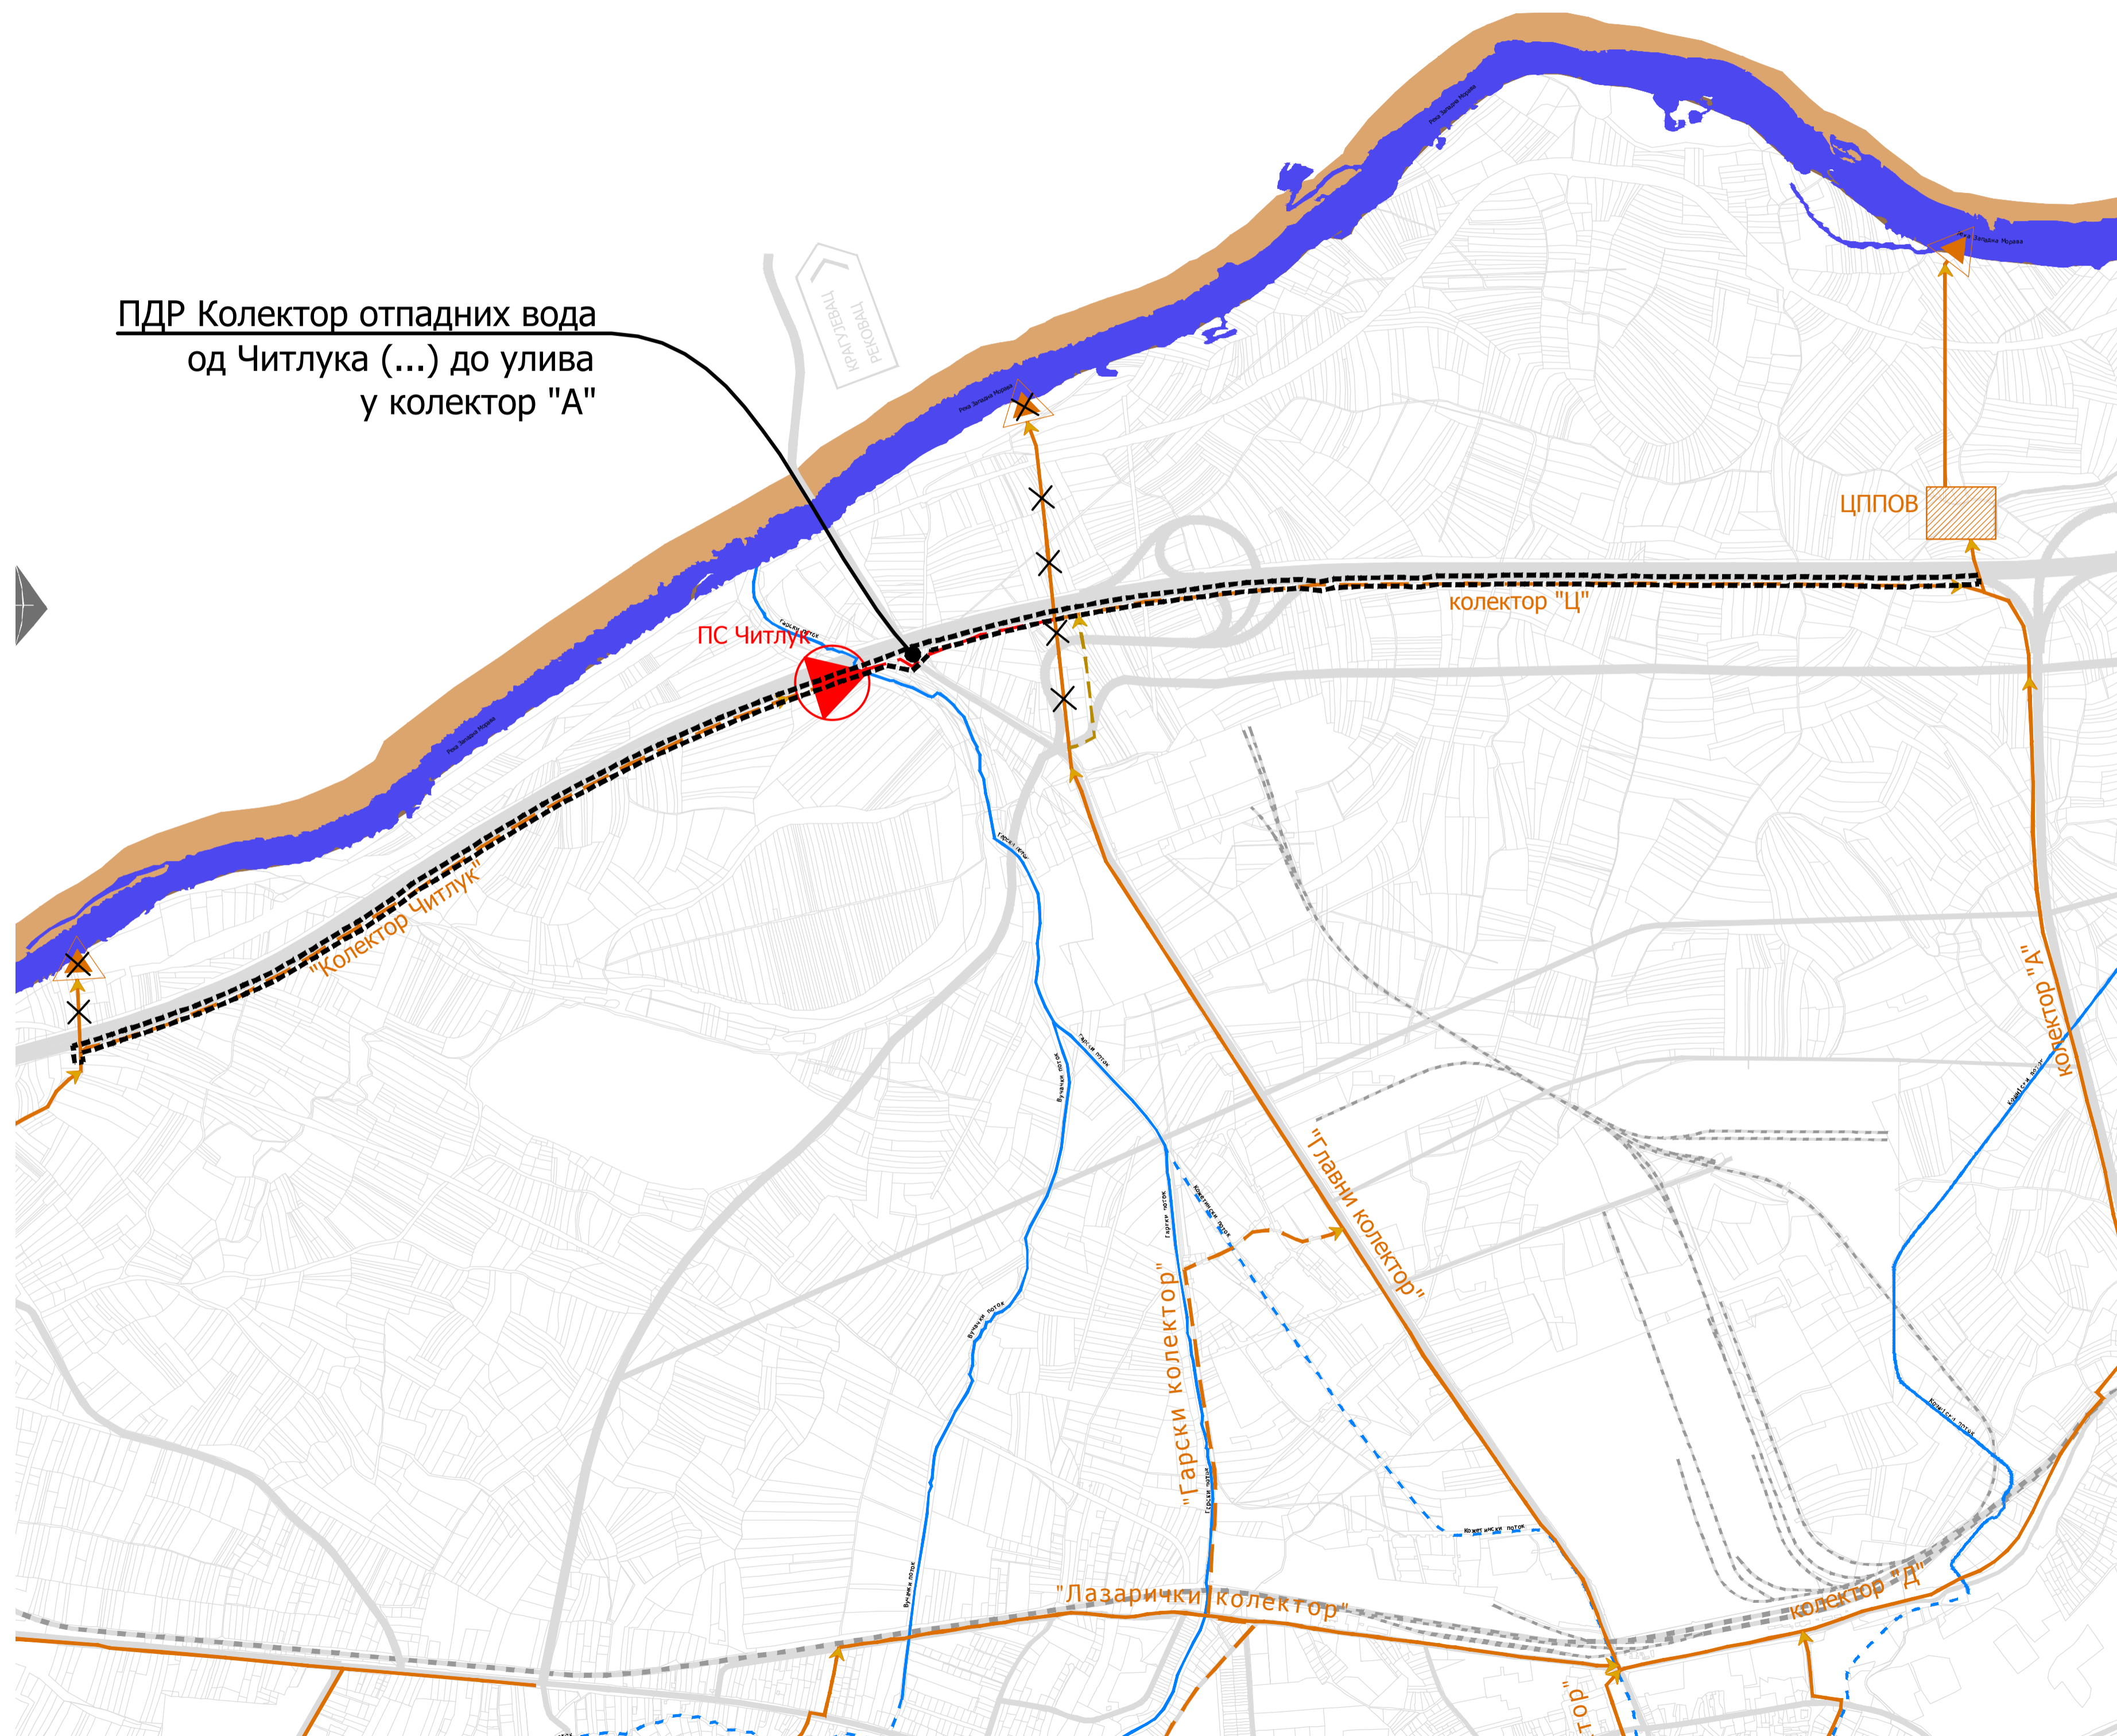

ПДР Колектор отпадних вода
од Читлука (...) до улива
у колектор "А"

ПС Читлук

колектор "Ц"

ЦППОВ

"Колектор Читлук"

"Главни колектор"

"Гарски колектор"

"Лазарички колектор"

колектор "Д"

"А" колектор