



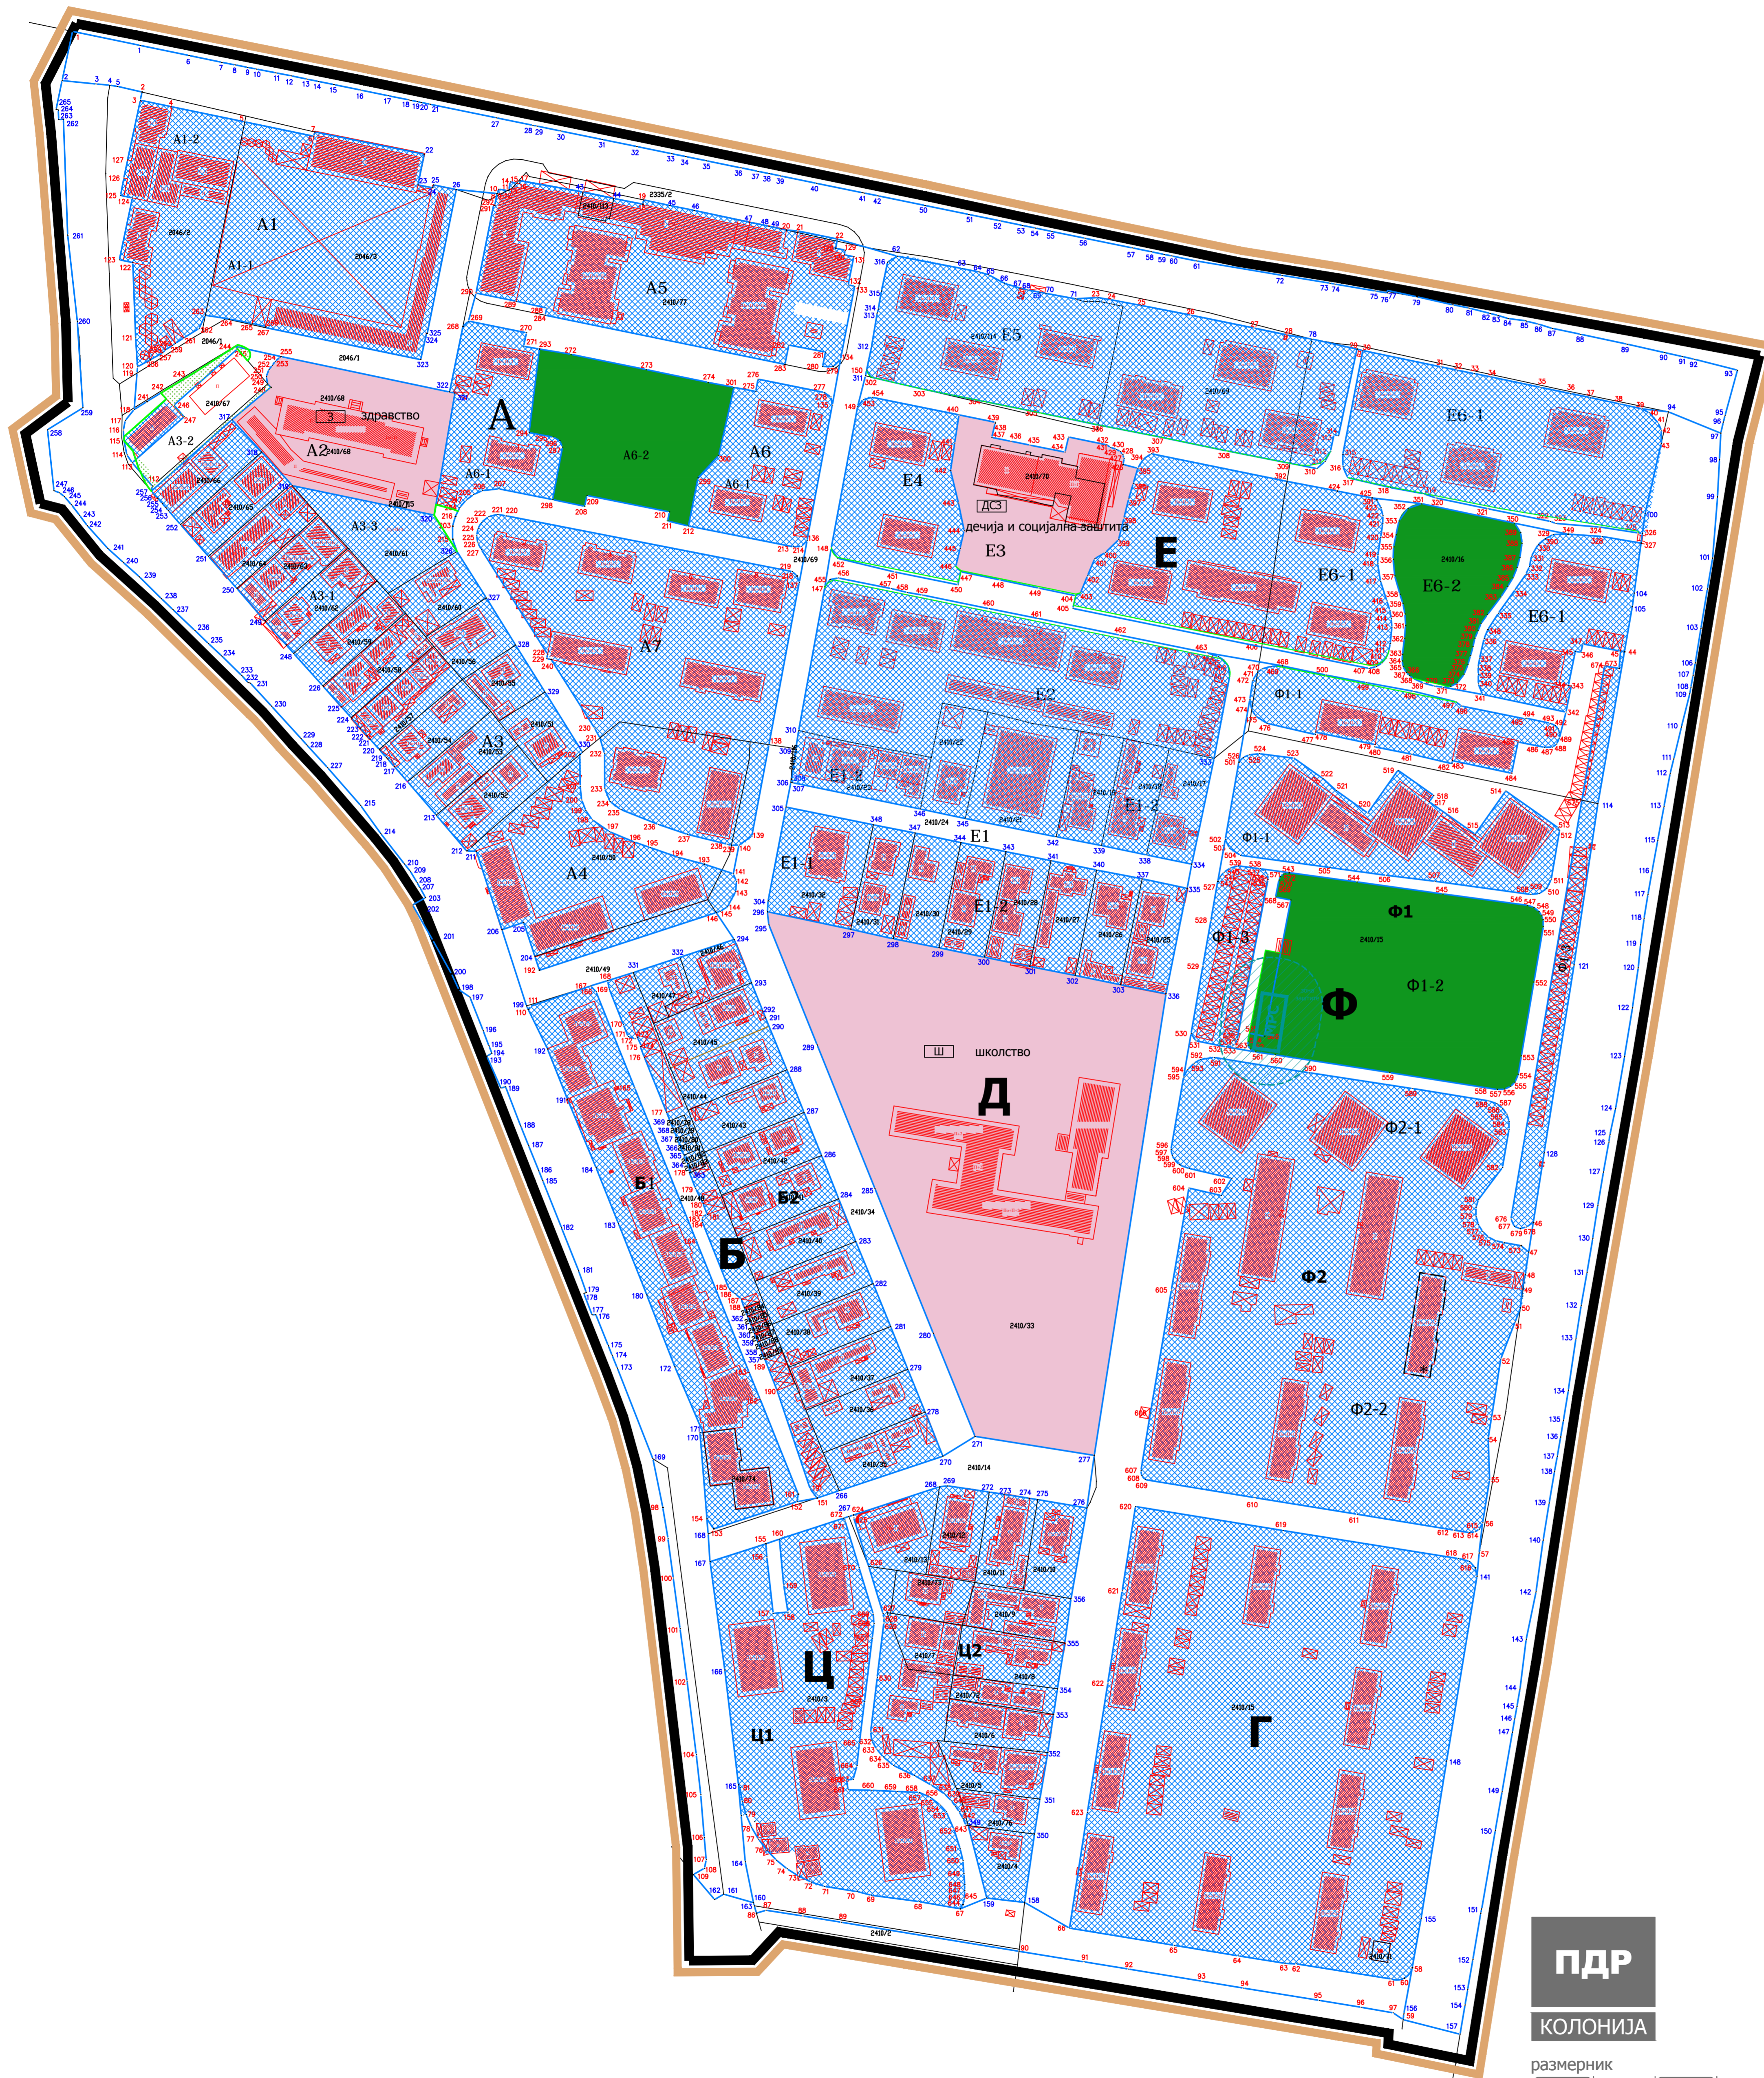

ГРАД КРУШЕВАЦ

ПЛАН ДЕТАЉНЕ РЕГУЛАЦИЈЕ
"КОЛОНИЈА"

север

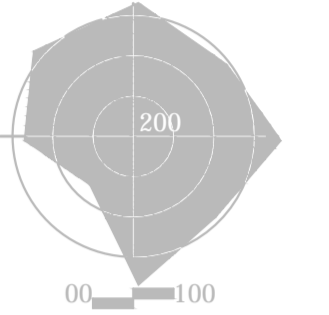

ЛЕГЕНДА

- Граница плана, граница грађевинског подручја, граница градског грађевинског земљишта
- Граница катастарске парцеле
- Граница површина јавне намене
- 1.2.3... Новоформиране тачке граница јавних површина
- 1.2.3... Катастарске тачке које се задржавају
- Б** Ознака урбанистичких целина
- Б3** Ознака урбанистичких блокова
- Б36** Ознака урбанистичких подблокова

ПОВРШИНЕ И ОБЈЕКТИ ЈАВНЕ НАМЕНЕ

- ЈАВНЕ ФУНКЦИЈЕ
 - Ш школство
 - ДСЗ деција и социјална заштита
 - З здравство
- ЈАВНЕ САОБРАЋАЈНЕ И ПАРКИНГ ПОВРШИНЕ
- ЈАВНЕ ЗЕЛЕНЕ ПОВРШИНЕ
- СТЕЧЕНА УРБАНИСТИЧКА ОБАВЕЗА, издата локацијска дозвола бр.350-601/2014-01 од 03.11.2014.год. планирана мерно-регулациона станица (МРС), издата локацијска дозвола бр.350-436/2013-01 од 24.03.2014.год.

ПОВРШИНЕ ЗА ОСТАЛЕ НАМЕНЕ

- ПОВРШИНЕ ЗА ОСТАЛЕ НАМЕНЕ



ДИРЕКЦИЈА ЗА УРБАНИЗАМ И ИЗГРАДЊУ ЈП
Крушевац

графички прилог:

**АНАЛИТИЧКО ГЕОДЕТСКИ
ЕЛЕМЕНТИ ЗА ПРЕНОС
ПОВРШИНА ЈАВНЕ НАМЕНЕ**

одговорни урбанисти:

Милица Дивац,
мст.геод.

Дејан Терзић,
инж.геод.

размера:

1 : 1000

док. бр. (вер.):

Н.1.2

лист:

9.

ПДР

КОЛОНИЈА

размерник

0м 25м