


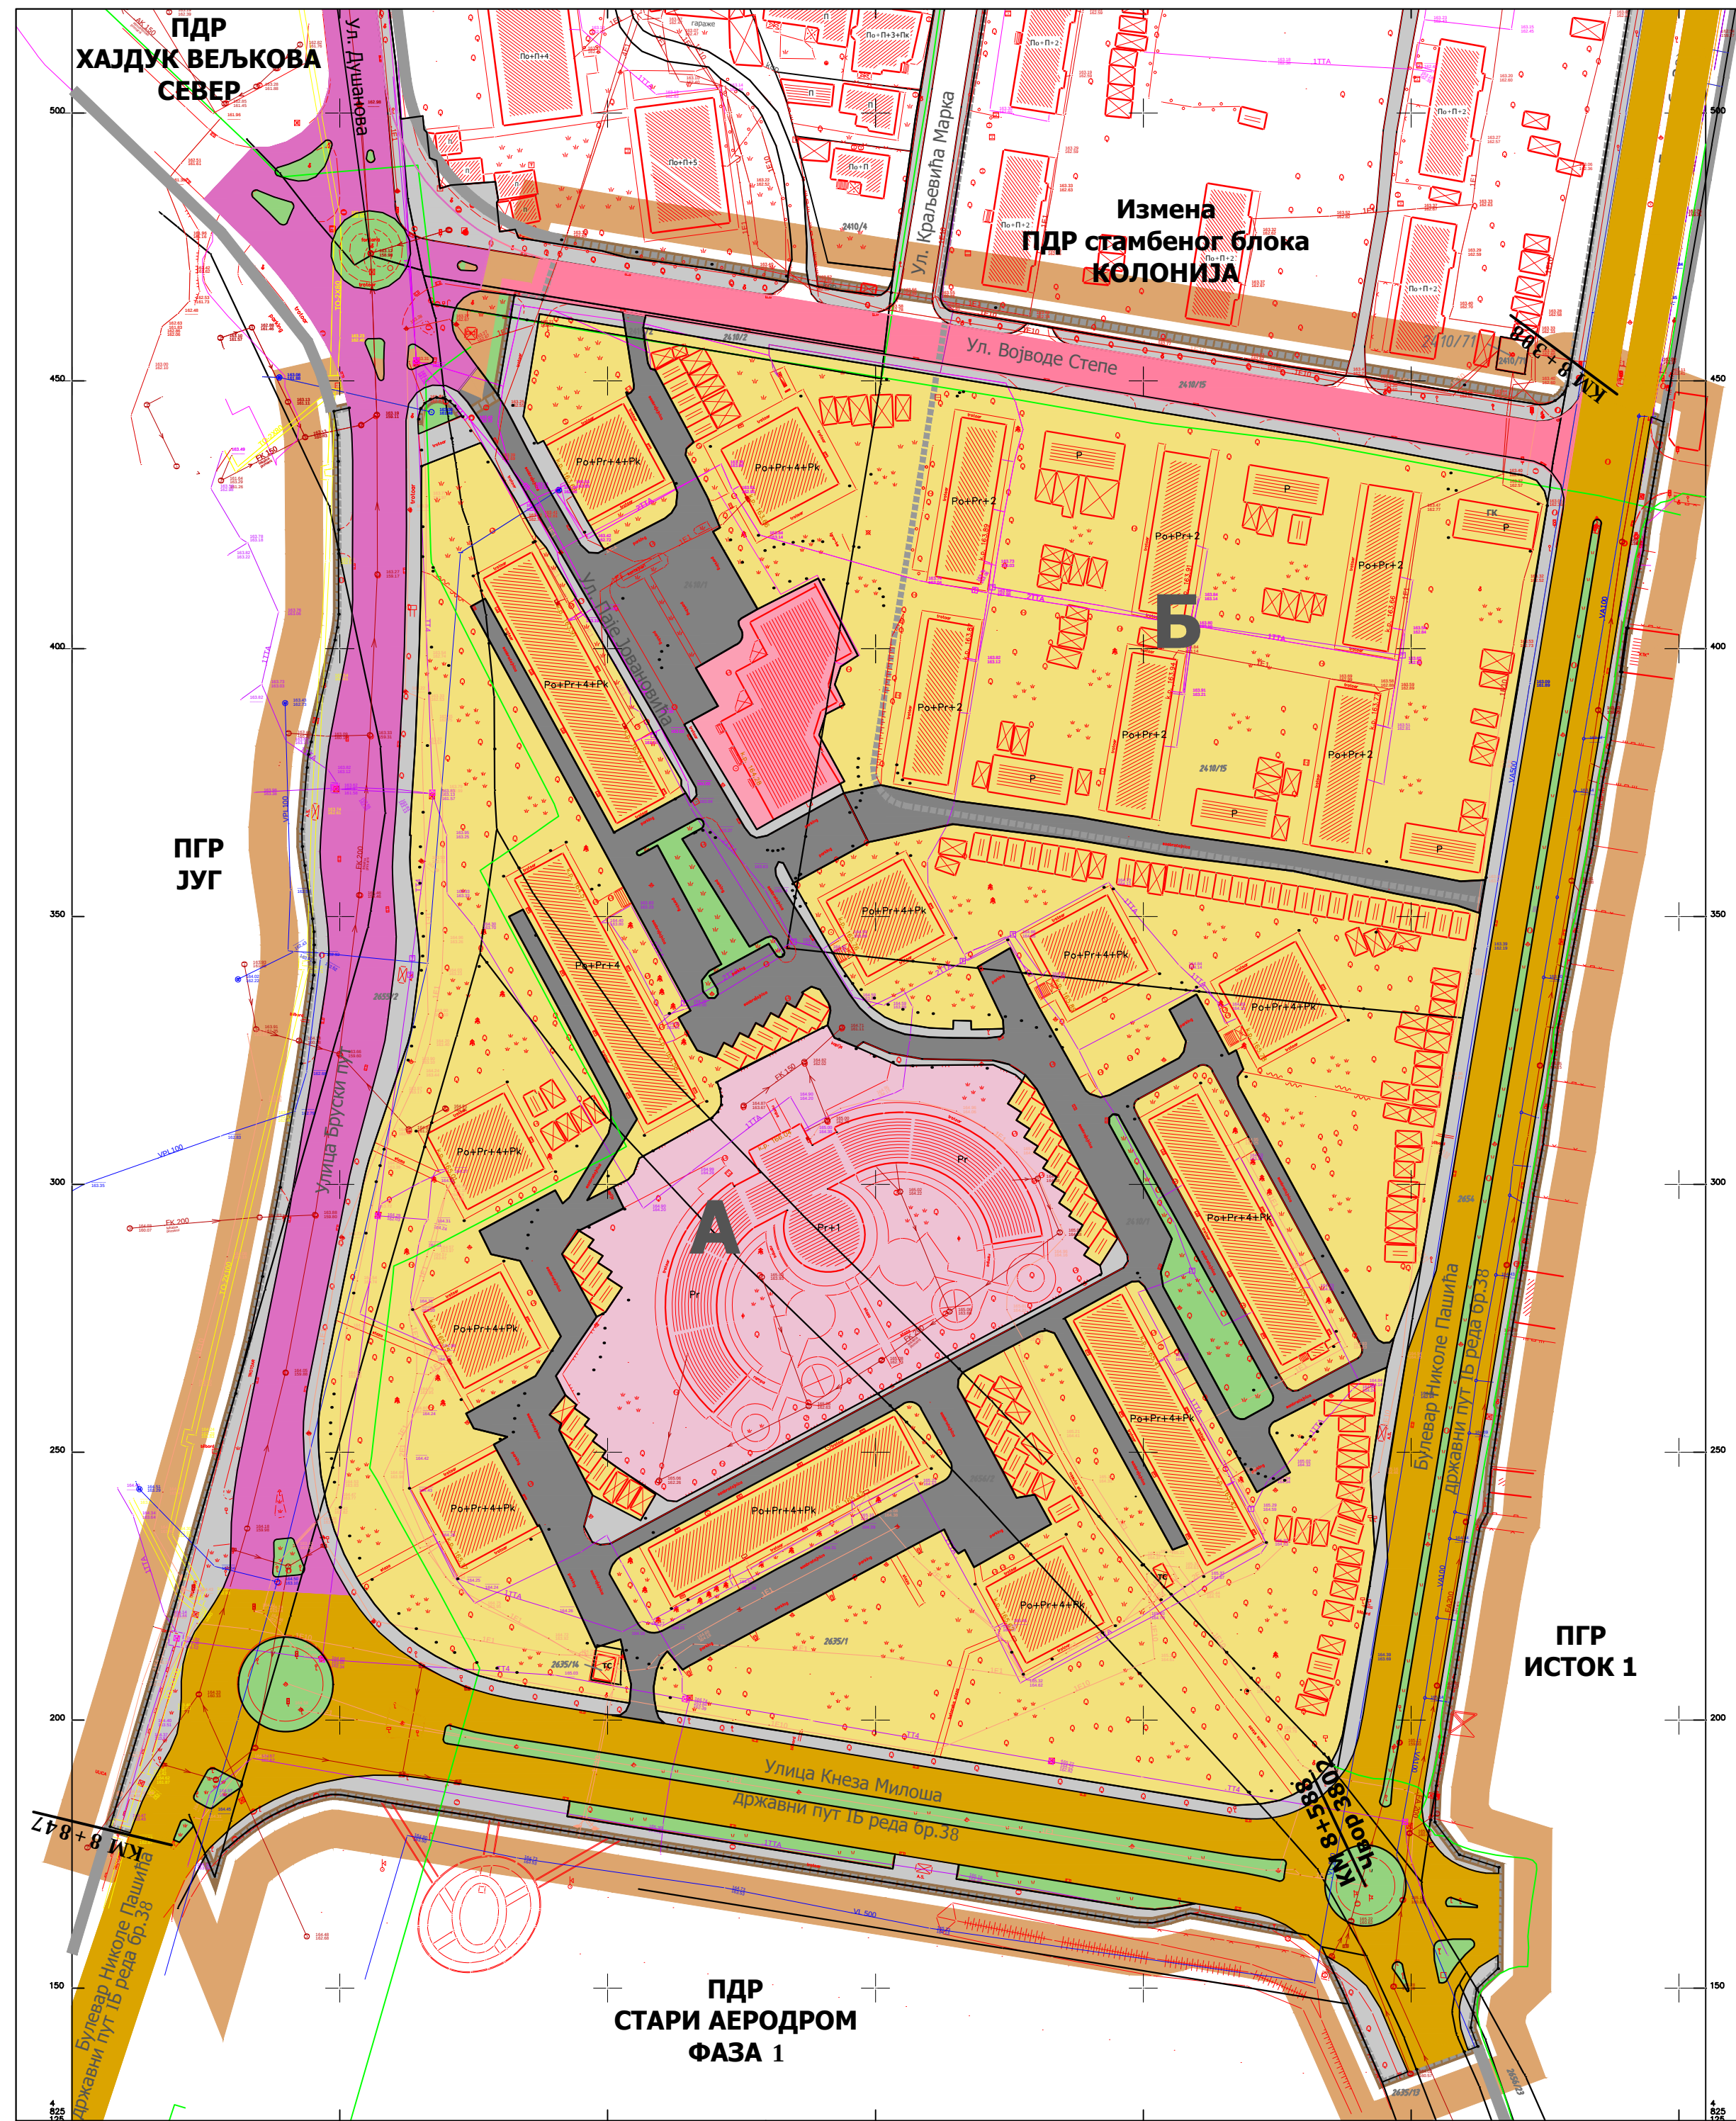

ЛЕГЕНДА

- граница плана=граница грађевинског подручја
- граница катастарске парцеле
- фактичко стање
- граница блока

- А ознака блока
- По+П+2+Пк спратност објекта - постојећа

НАМЕНА ПОВРШИНА

- вишепородично становање
- јавне функције - дечија заштита
- комерцијалне делатности
- зеленило

САОБРАЋАЈ

- државни пут 16 реда
- примарна саобраћајница
- секундарна саобраћајница
- терцијална саобраћајница са паркинг простором
- протоар

ИНФРАСТРУКТУРНИ СИСТЕМИ

ЕЛЕКТРОЕНЕРГЕТИКА

- постојећи електроенергетски водови

- ТС трафо станица

ТК ИНСТАЛАЦИЈЕ

- постојећи телекомуникациони водови
- постојећи оптички кабл



ХИДРОТЕХНИЧКА ИНФРАСТРУКТУРА

- постојећи водовод
- постојећа канализација отпадних вода

ЕНЕРГОФЛУИДИ

- постојећи гасовод
- постојећи топловод

север

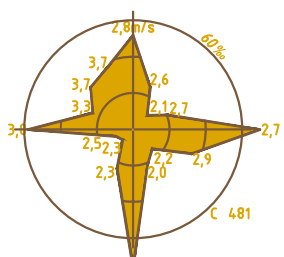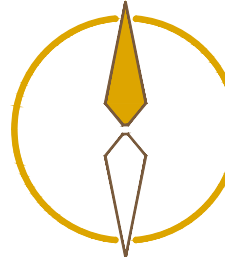

ГРАД КРУШЕВАЦ

ПЛАН ДЕТАЉНЕ РЕГУЛАЦИЈЕ "КОЛОНИЈА-ЈУГ"



положај планског подручја у
односу на план вишег рада

СКУПШТИНА ГРАДА
КРУШЕВЦА

председник



ЈАВНО ПРЕДУЗЕЋЕ ЗА УРБАНИЗАМ И ПРОЈЕКТОВАЊЕ КРУШЕВАЦ

графички прилог:

ПОСТОЈЕЋА НАМЕНА ПОВРШИНА

руководиоци израде:

одговорни урбаниста:
Даница Дељанин, дипл.инж.арх.
одговорни урбаниста:
Марина Радовановић, дипл.инж.арх.

размера:

1:1000

сл. гл. бр.:

13/19

лист:

01