


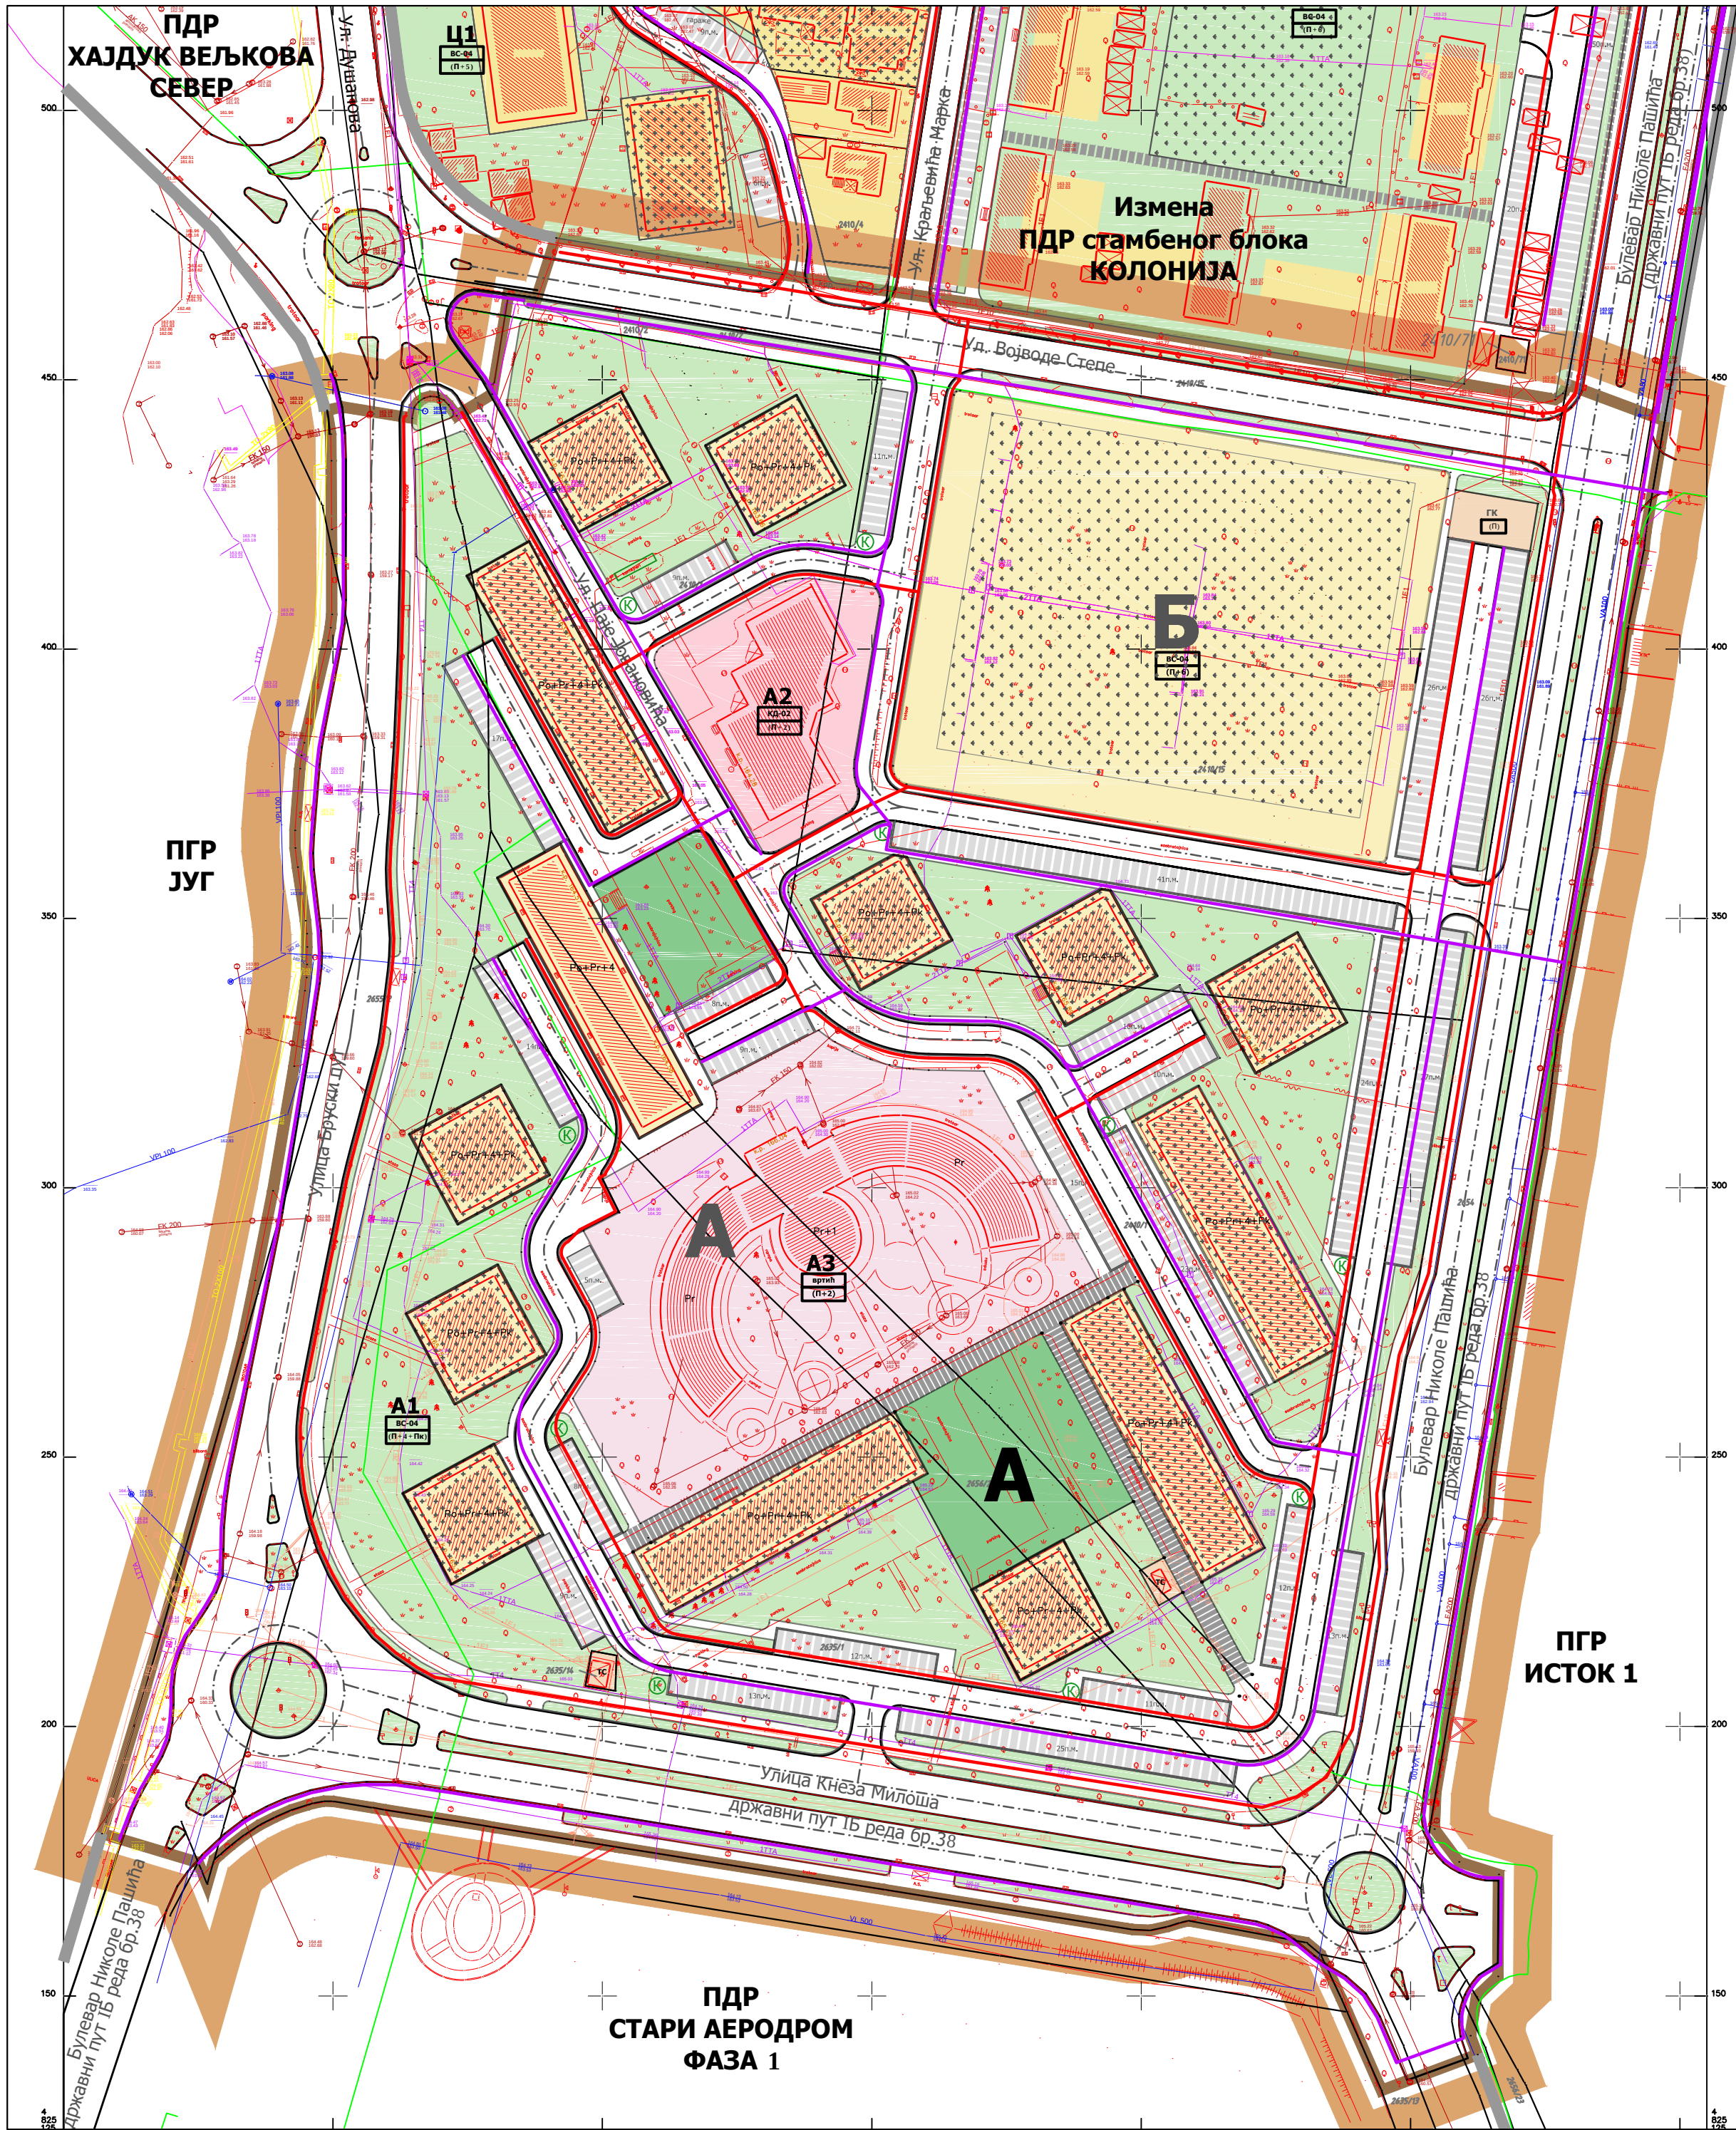

ЛЕГЕНДА

- граница плана=граница грађевинског подручја
- граница катастарске парцеле
- фактичко стање
- граница блока
- граница подблока
- А/А1 ознака блока / подблока
- По+П+2+Пк спратност објекта - постојећа
- (По+П+2+Пк) спратност објекта - планирана
- реализоване целине / објекти
- потенцијалне локације за постављање контејнера
- НАМЕНА ПОВРШИНА**
- вишепородично становање
- јавне функције - дечија заштита
- комерцијалне делатности
- површине и објекти у функцији енергетске делатности
- ЗЕЛЕНИЛО**
- парк
- зеленило у стамбеним зонама
- САОБРАЋАЈ**
- саобраћајница
- паркинг
- полуукопана / подземна "green roof" гаража
- примарна пешачка стаза са контролисаним колским приступом

ИНФРАСТРУКТУРНИ СИСТЕМИ

ЕЛЕКТРОЕНЕРГЕТИКА

- постојећи електроенергетски водови
- планирани електроенергетски водови

ТС

трафо станица

ТК ИНСТАЛАЦИЈЕ

- постојећи телекомуникациони водови
- постојећи оптички кабл
- планирани телекомуникациони водови

ХИДРОТЕХНИЧКА ИНФРАСТРУКТУРА

- постојећи водовод
- постојећа канализација отпадних вода

ЕНЕРГОФЛУИДИ

- постојећи гасовод
- ГК планирана гасна котларница (2x4,5MW)
- постојећи топловод

СКУПШТИНА ГРАДА
КРУШЕВЦА

председник


север

размерник
0м 50м



ГРАД КРУШЕВАЦ

ПЛАН ДЕТАЉНЕ РЕГУЛАЦИЈЕ "КОЛОНИЈА-ЈУГ"

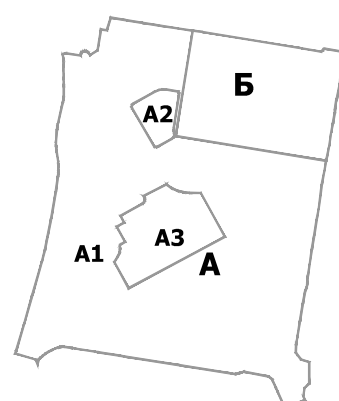

шема поделе на целине



положај планског подручја у
односу на план вишег рада



ЈАВНО ПРЕДУЗЕЋЕ ЗА УРБАНИЗАМ И ПРОЈЕКТОВАЊЕ КРУШЕВАЦ

графички прилог:

ПЛАН ЕЛЕКТРОЕНЕРГЕТИКЕ И ТК

руководиоци израде:

одговорни урбаниста:
Даница Дељанин, дипл.инж.арх.
одговорни урбаниста:
Марина Радовановић, дипл.инж.арх.

сарадници:

одговорни урбаниста:
Драгослав Радојевић, дипл.ел.инж.

размера:

1:1000

сл. гл. бр.:

13/19

лист:

07