


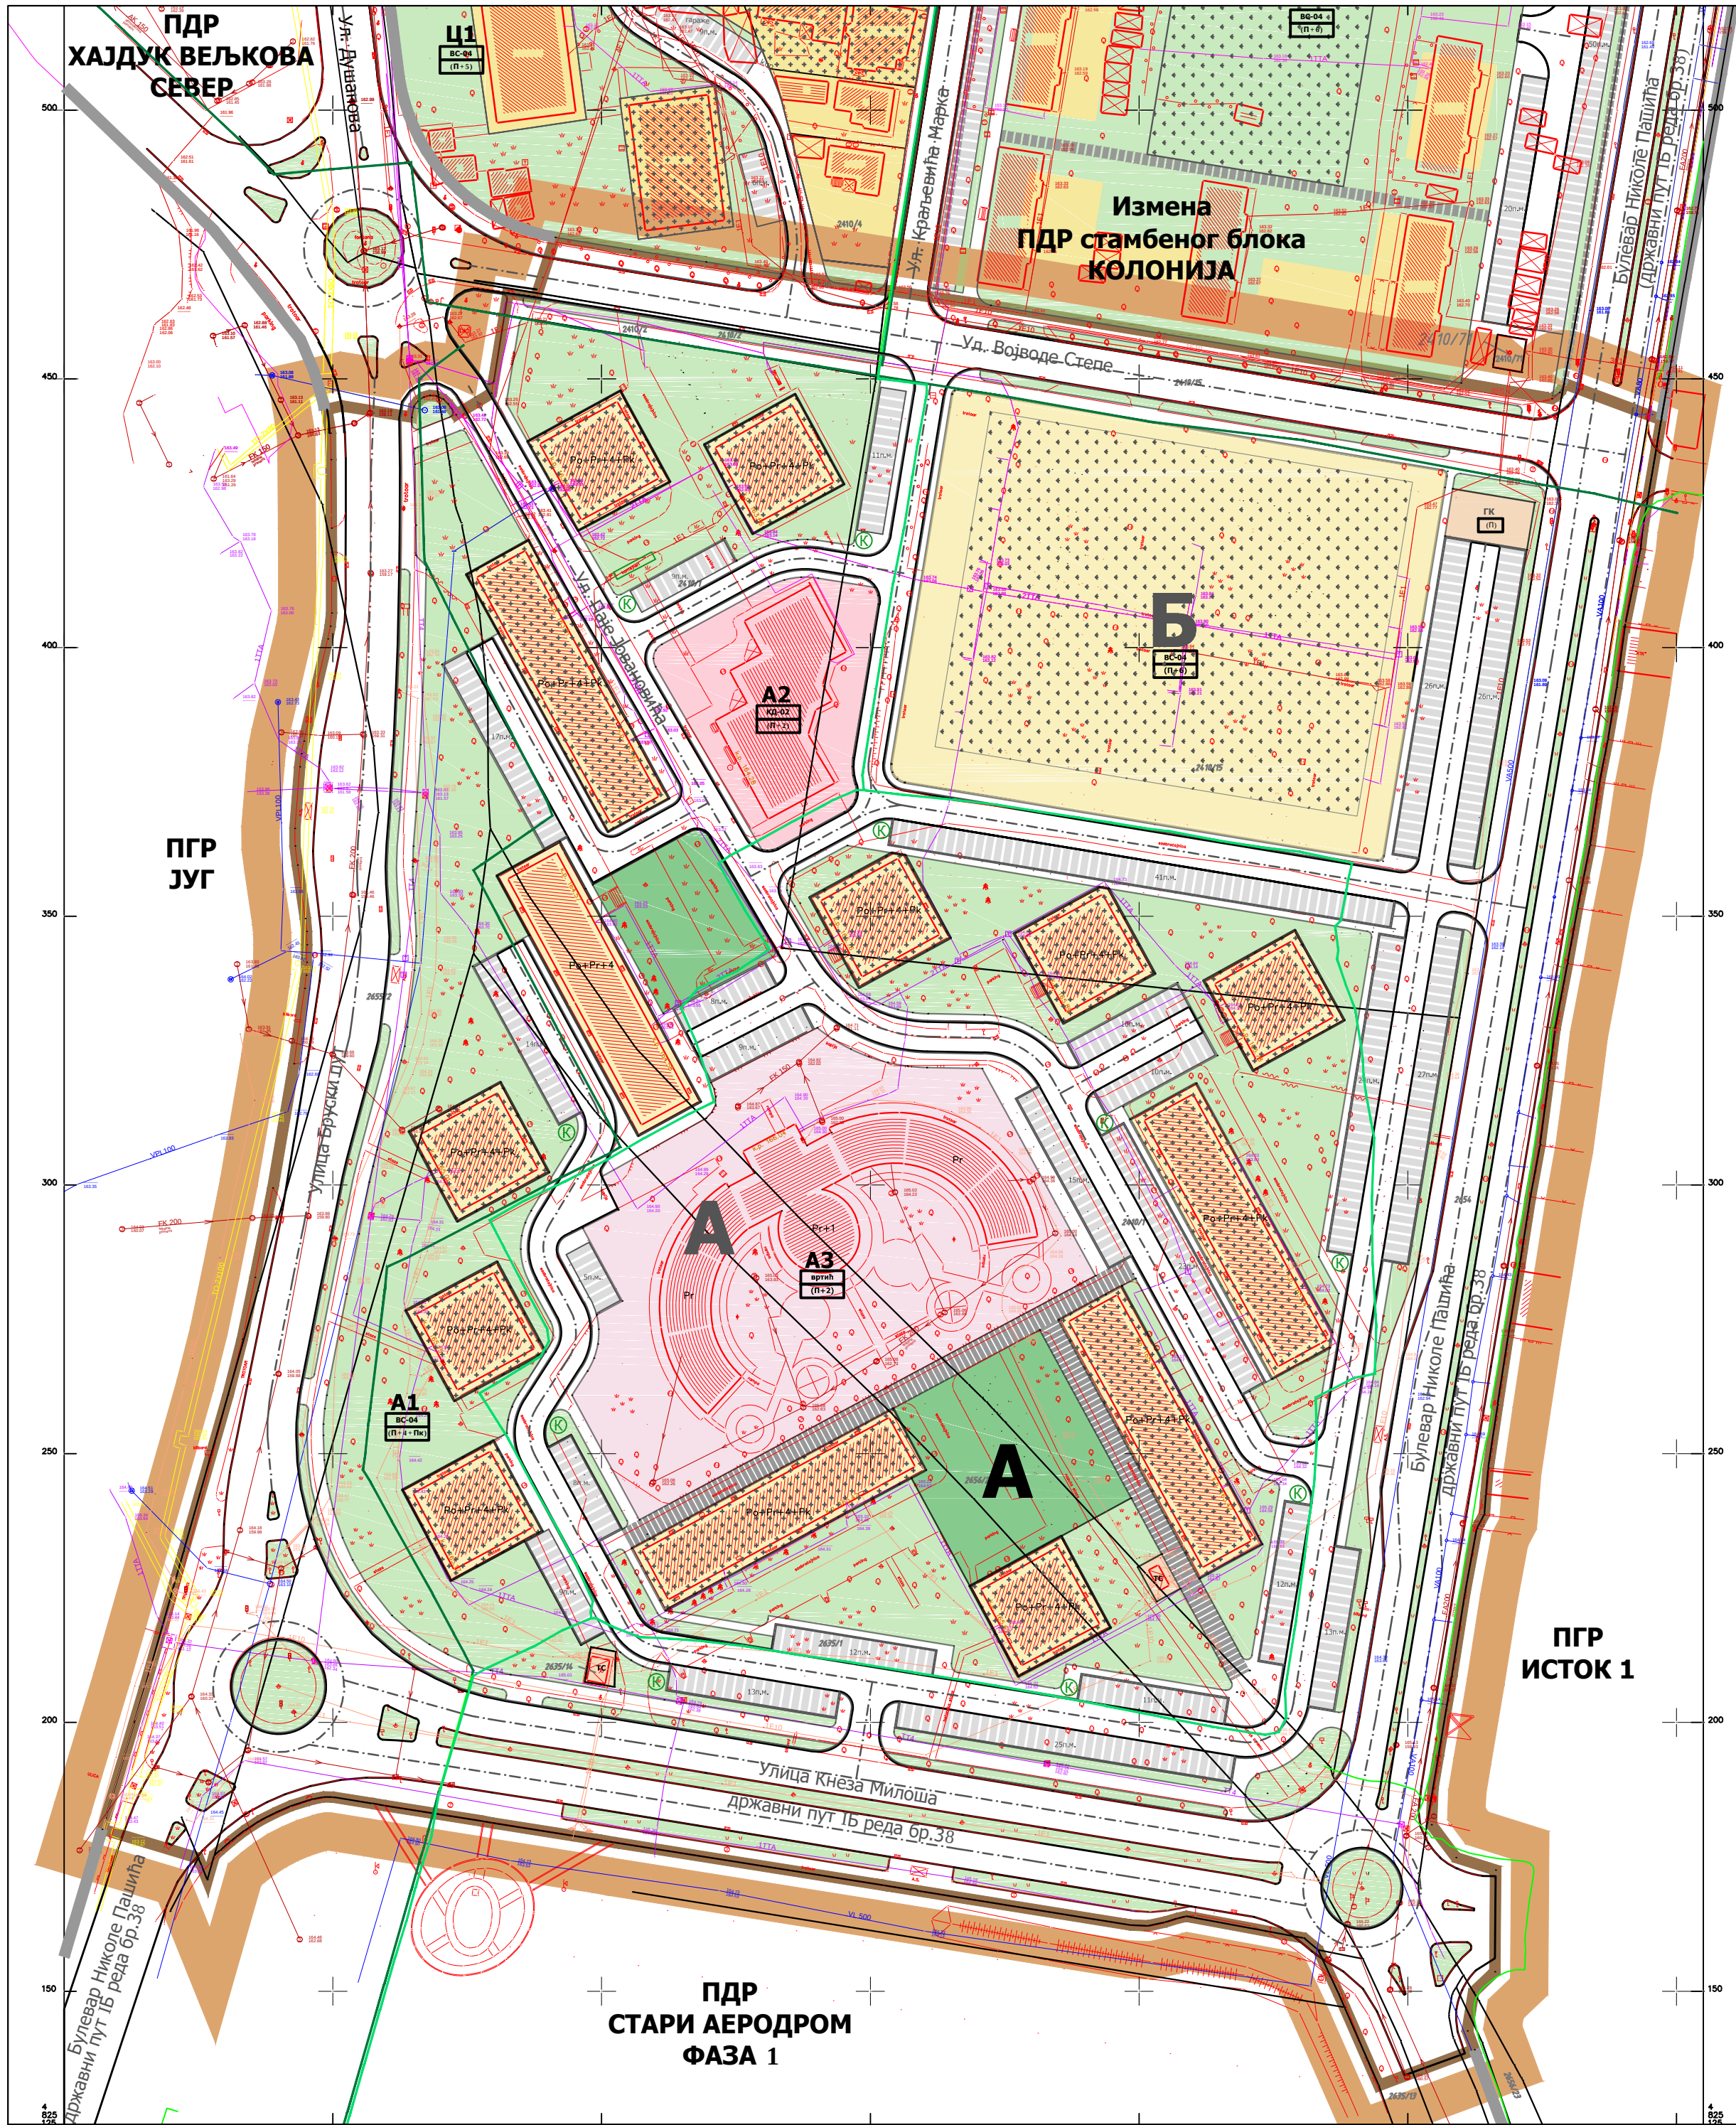

ЛЕГЕНДА

- граница плана=граница грађевинског подручја
- граница катастарске парцеле
- фактичко стање
- граница блока
- граница подблока
- А/А1 ознака блока / подблока
- По+П+2+Пк спратност објеката - постојећа
- (По+П+2+Пк) спратност објеката - планирана
- реализоване целине / објекти
- потенцијалне локације за постављање контејнера
- НАМЕНА ПОВРШИНА**
- вишепородично становање
- јавне функције - дечија заштита
- комерцијалне делатности
- површине и објекти у функцији енергетске делатности
- ЗЕЛЕНИЛО**
- парк
- зеленило у стамбеним зонама
- САОБРАЋАЈ**
- саобраћајница
- паркинг
- полуукопана / подземна "green roof" гаража
- примарна пешачка стаза са контролисаним колским приступом

ИНФРАСТРУКТУРНИ СИСТЕМИ

ЕЛЕКТРОЕНЕРГЕТИКА

постојећи електроенергетски водови

ТС трафо станица

ТК ИНСТАЛАЦИЈЕ

постојећи телекомуникациони водови

постојећи оптички кабл

ХИДРОТЕХНИЧКА ИНФРАСТРУКТУРА

постојећи водовод

постојећа канализација отпадних вода

ЕНЕРГОФЛУИДИ

постојећи гасовод

постојећи гасовод ниског притиска који је евидентиран

постојећи гасовод средњег притиска


ГК планирана гасна котларница (2x4,5MW)

постојећи топловод

СКУПШТИНА ГРАДА
КРУШЕВЦА

председник

север

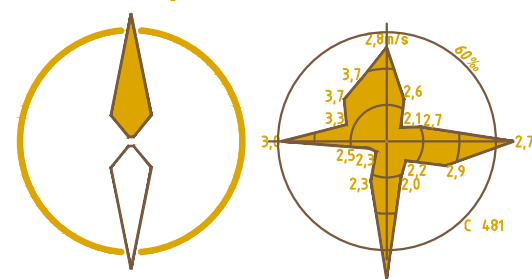


размерник
0м 5.0м



ГРАД КРУШЕВАЦ

ПЛАН ДЕТАЉНЕ РЕГУЛАЦИЈЕ "КОЛОНИЈА-ЈУГ"

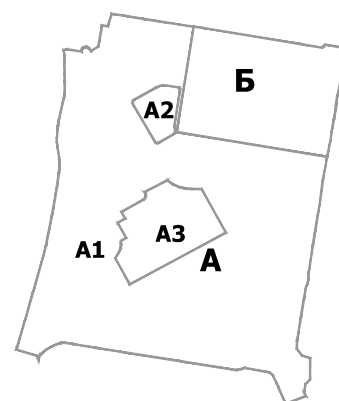

шема поделе на целине



положај планског подручја у
односу на план вишег рада



ЈАВНО ПРЕДУЗЕЋЕ ЗА УРБАНИЗАМ И ПРОЈЕКТОВАЊЕ КРУШЕВАЦ

графички прилог:

ПЛАН ЕНЕРГОФЛУИДА

руководиоци израде:

одговорни урбаниста:
Даница Дељанин, дипл.инж.арх.

одговорни урбаниста:
Марина Радовановић, дипл.инж.арх.

сарадници:

Дејан Марковић, дипл.инж.маш.

размера:

1:1000

сл. гл. бр.:

13/19

лист:

08