


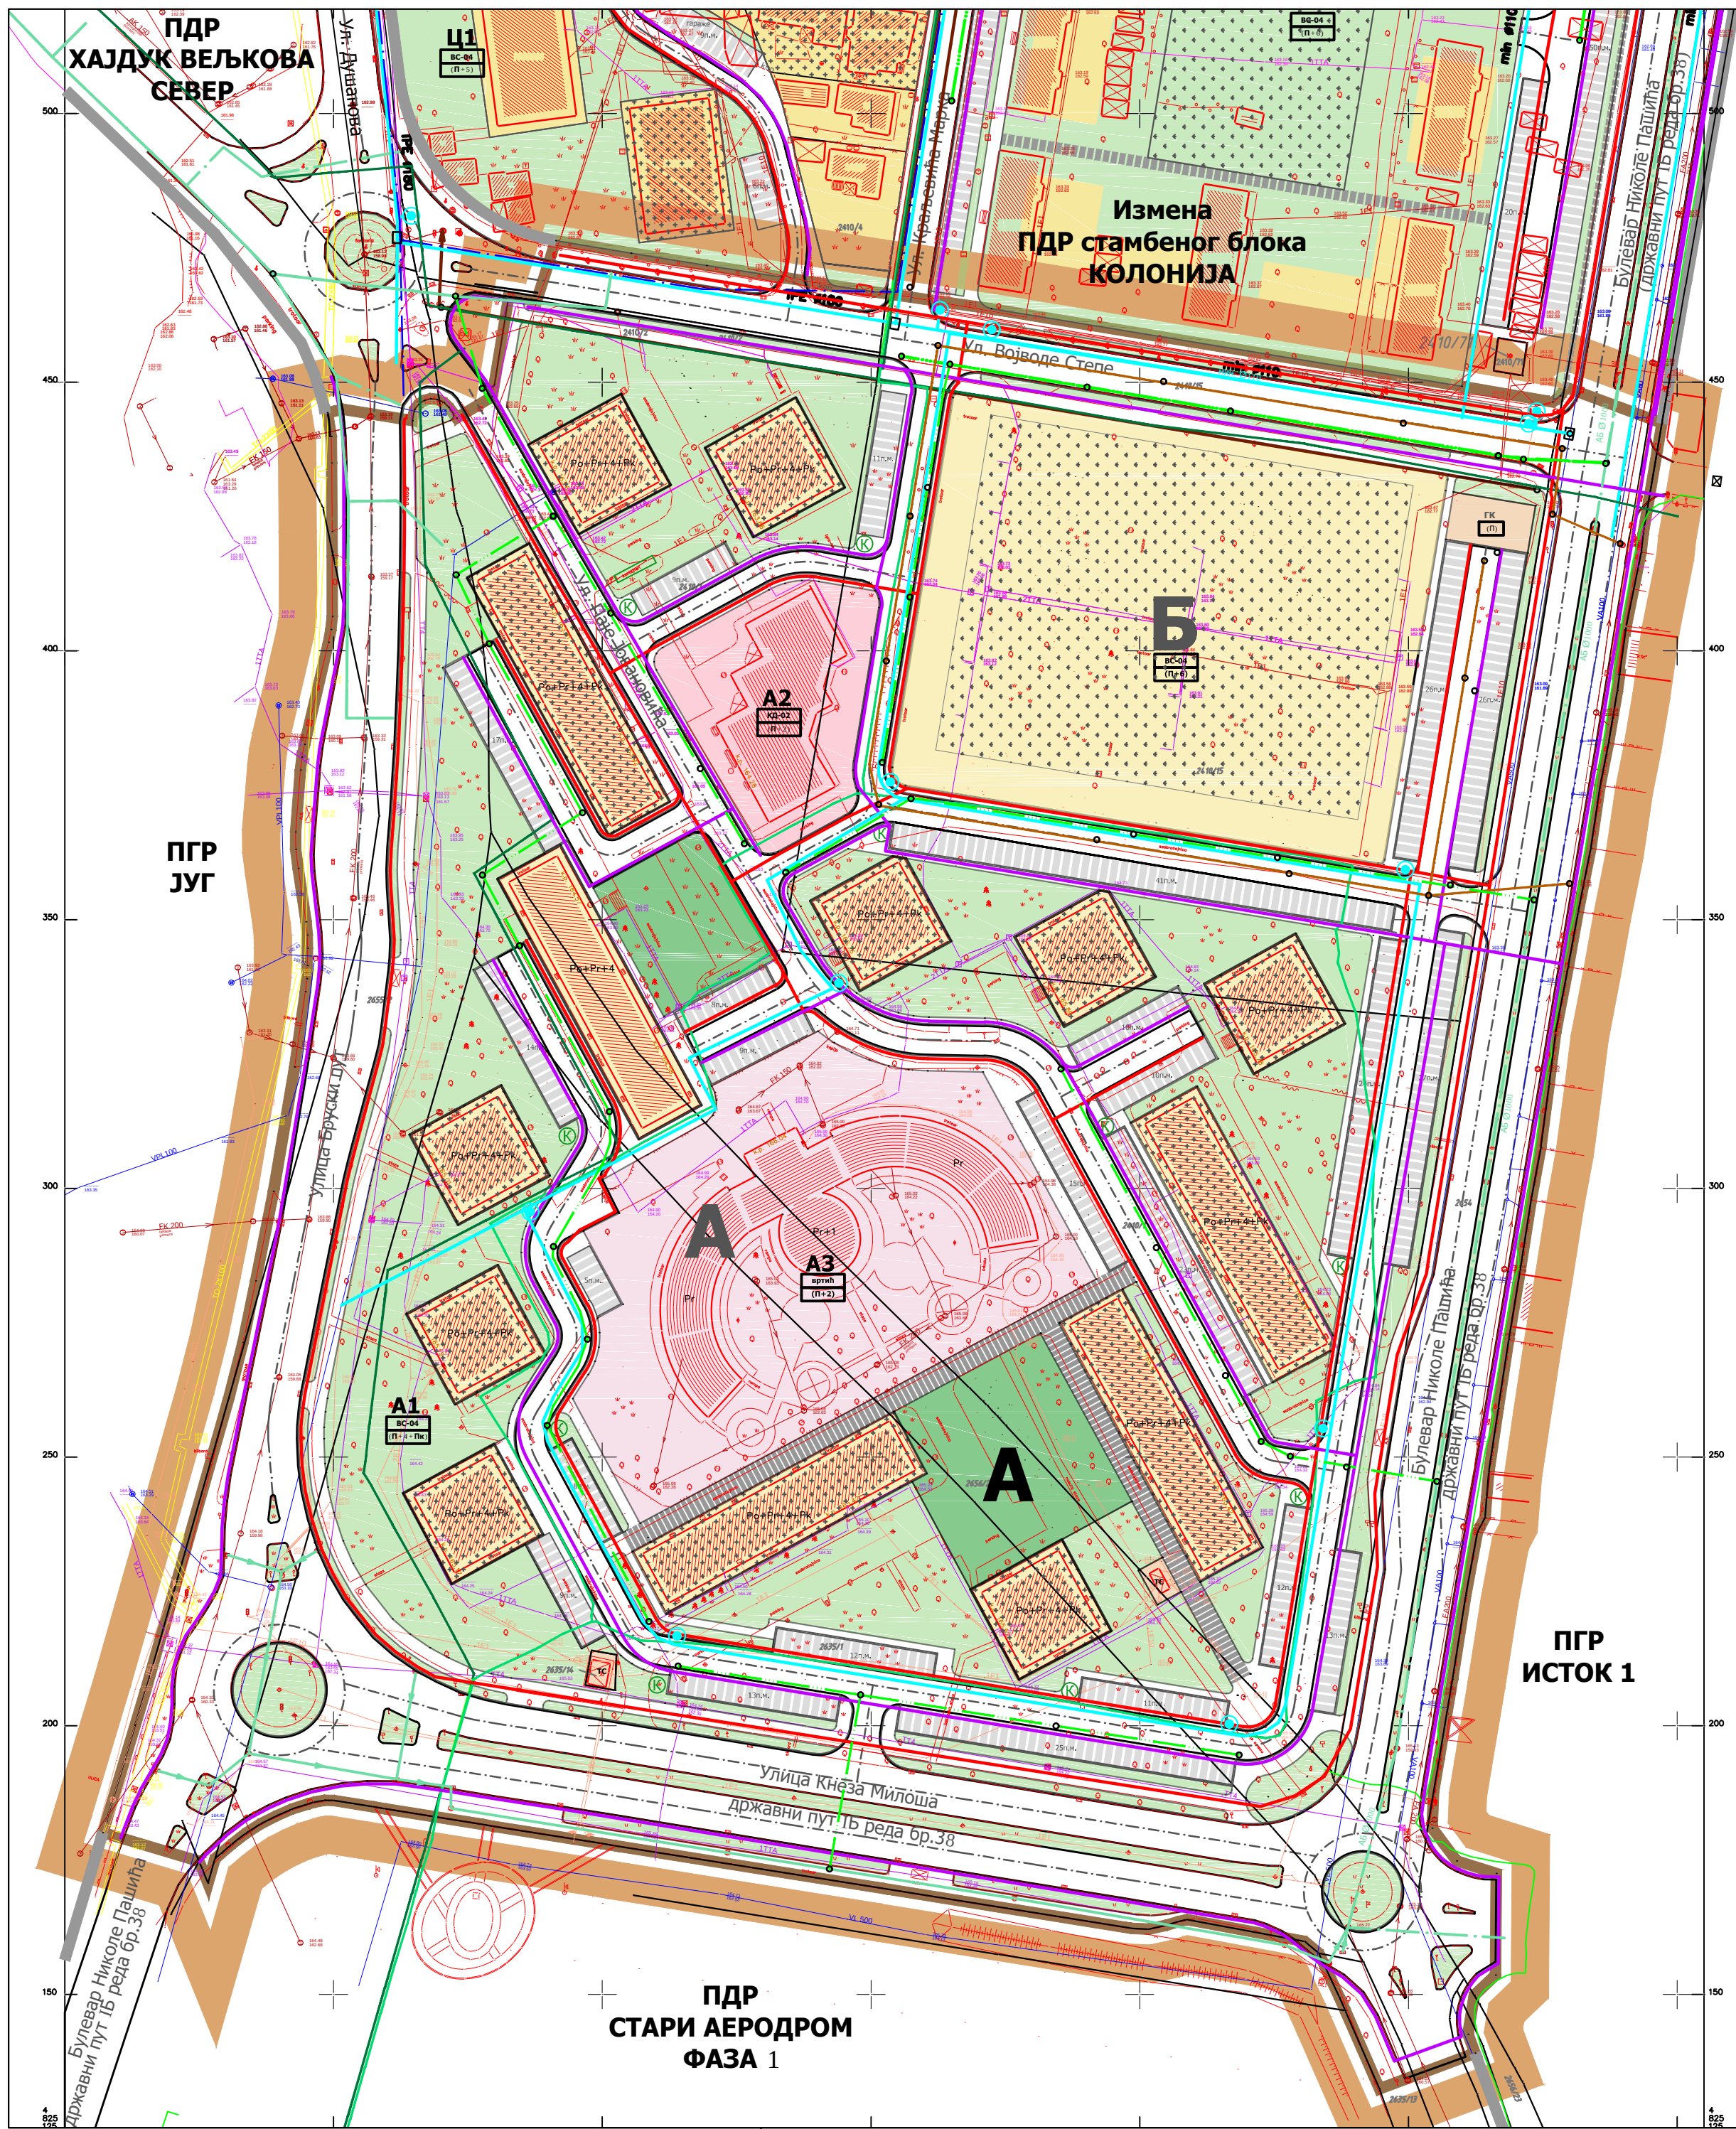

ЛЕГЕНДА

- граница плана=граница грађевинског подручја
- граница катастарске парцеле
- фактичко стање
- граница блока
- граница подблока
- A / A1 ознака блока / подблока
- По+П+2+Пк спратност објекта - постојећа
- (По+П+2+Пк) спратност објекта - планирана
- реализоване целине / објекти
- К потенцијалне локације за постављање контејнера
- НАМЕНА ПОВРШИНА**
- вишепородично становање
- јавне функције - дечија заштита
- комерцијалне делатности
- површине и објекти у функцији енергетске делатности
- ЗЕЛЕНИЛО**
- парк
- зеленило у стамбеним зонама
- САОБРАЋАЈ**
- саобраћајница
- паркинг
- полуукопана / подземна "green roof" гаража
- примарна пешачка стаза са контролисаним колским приступом

ИНФРАСТРУКТУРНИ СИСТЕМИ

- ЕЛЕКТРОЕНЕРГЕТИКА**
- постојећи електроенергетски водови
- планирани електроенергетски водови
- ТС**
- трафо станица
- ТК ИНСТАЛАЦИЈЕ**
- постојећи телекомуникациони водови
- постојећи оптички кабл
- планирани телекомуникациони водови
- ХИДРОТЕХНИЧКА ИНФРАСТРУКТУРА**
- постојећи водовод
- постојећа канализација отпадних вода
- постојећа евидентирана атмосферска канализација
- постојећа евидентирана атмосферска канализација АБ Ø1000
- новопланирани водовод
- новопланирана канализација отпадних вода
- новопланирана атмосферска канализација
- планирани спољни надземни хидрант
- ЕНЕРГОФЛУИДИ**
- постојећи гасовод
- постојећи гасовод ниског притиска који је евидентиран
- постојећи гасовод средњег притиска
- ГК**
- планирана гасна котларница (2x4,5MW)
- постојећи топловод

СКУПШТИНА ГРАДА
КРУШЕВЦА

председник


север

размерник
0м 50м



ГРАД КРУШЕВАЦ

ПЛАН ДЕТАЉНЕ РЕГУЛАЦИЈЕ "КОЛОНИЈА-ЈУГ"

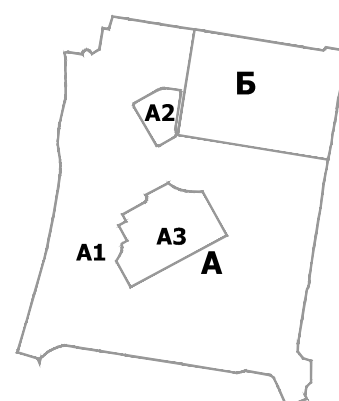

шема поделе на целине



положај планског подручја у
односу на план вишег рада



ЈАВНО ПРЕДУЗЕЋЕ ЗА УРБАНИЗАМ И ПРОЈЕКТОВАЊЕ КРУШЕВАЦ

графички прилог:

СИНХРОН ПЛАН ИНФРАСТРУКТУРЕ

руководиоци израде:

одговорни урбаниста:
Даница Дељанин, дипл.инж.арх.
одговорни урбаниста:
Марина Радовановић, дипл.инж.арх.

размера:

1:1000

сл. гл. бр.:

13/19

лист:

09